


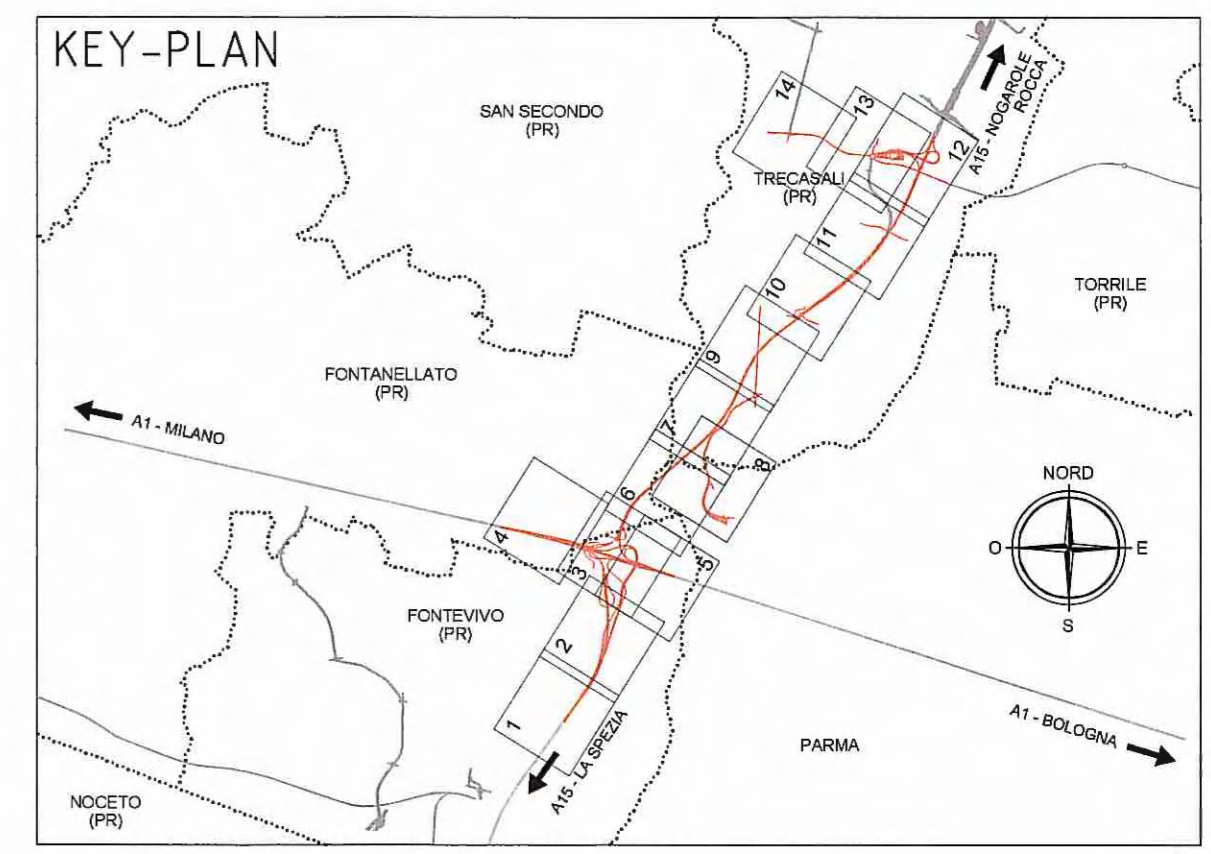

**LEGENDA**

TABELLA RIASSUNTIVA AREE SOGGETTE A BONIFICA

- Bonifica superficiale eseguita mediante apparati rilevatori, con garanzia sino a mt. -1,00 dal p.c.
- Bonifica superficiale e bonifica in profondità eseguita mediante trivellazioni spinte sino a mt. -3,00, con garanzia sino a mt. -4,00 dal p.c.
- Bonifica superficiale e bonifica in profondità eseguita mediante trivellazioni spinte sino a mt. -5,00, con garanzia sino a mt. -6,00 dal p.c.
- Bonifica superficiale e bonifica in profondità eseguita mediante trivellazioni spinte sino a mt. -7,00, con garanzia sino a mt. -8,00 dal p.c.
- Contorno proprietà N.B.: LE SUPERFICI SONO INDICATIVE
- Accessi **14** Numero d'ordine proprietà



Comittente:

**AUTOCAMIONALE DELLA CISA S.P.A.**  
Via Cambara 26/A - Frazione Ponte Taro - 43015 NOCETO (PR)

Impresa Esecutrice:

**PIZZAROTTI**  
FONDATA NEL 1910

**AUTOSTRADA DELLA CISA A15  
RACCORDO AUTOSTRADALE A15/A22  
CORRIDOIO PLURIMODALE TIRRENO-BRENNERO  
RACCORDO AUTOSTRADALE FRA L' AUTOSTRADA DELLA CISA-FONTEVIVO (PR)  
E L' AUTOSTRADA DEL BRENNERO-NOGAROLE ROCCA (VR), I LOTTO.**  
C.U.P. G61B0400060008 C.I.G. 307068161E

**PROGETTO ESECUTIVO**

AUTOCAMIONALE DELLA CISA S.p.A.  
Il Direttore TIRE: *[Signature]* Il Responsabile del Procedimento: *[Signature]* Il Presidente: *[Signature]*

IMPRESA PIZZAROTTI & C. S.p.A.  
Il Direttore Tecnico: *[Signature]*  
Il Responsabile di Progetto:  
Dott. Ing. Luca Bondanelli

Il Geologo:  
NA

PROGETTAZIONE DI:  
**PIZZAROTTI**  
FONDATA NEL 1910

Il Progettista:  
Ing. Fabio Nigrelli  
Ordine degli Ingegneri della Provincia di Palermo n. 3581

Coordinatore per la Sicurezza in fase di Progettazione:  
Ing. Giovanni Maria Cepparotti  
Ordine degli Ingegneri della Provincia di Viterbo n. 392

A.T.I.: **idrosse engineering** **ROCKSOL** **VIA**

Consulenza specialistica a cura di:  
NA

Progettista Responsabile Integrazione Prestazioni Specialistiche:  
Impresa Pizzarotti & C. S.p.A. **MAZZOLI**  
Ing. Pietro Mazzoli  
Ordine degli Ingegneri della Provincia di Parma n. 521

Titolo Elaborato: **Generale Generale - Bonifica Ordigni Bellici Planimetria delle indagini - Tav. 8/14**

Data Emissione Progetto: **18/03/2014**

Scala: **1:2'000**

Identif. Elaborato:

N.RO IDENTIFICATIVO	RAAA	LOTTO	1	FASE	E	ENTE	I	AMBITO	GE	CAT. OPERA	XX	N.RO OPERA	01	PARTE OPERA	B	TIP. DOC.	PL	N.RO PROJ. DOC.	008	REVISIONE	C
---------------------	------	-------	---	------	---	------	---	--------	----	------------	----	------------	----	-------------	---	-----------	----	-----------------	-----	-----------	---

Rev.	Data	DESCRIZIONE REVISIONE	Redatto	Controllato	Approvato
C	30/01/2015	REVISIONE GENERALE	MORDACCI	NGRELLI	MAZZOLI
B	31/10/2014	AGGIORNAMENTO OPERE VIARIE	MORDACCI	NGRELLI	MAZZOLI
A	16/09/2014	RIEMMISSIONE PROGETTO ESECUTIVO	A. ZANELLATO	NGRELLI	MAZZOLI