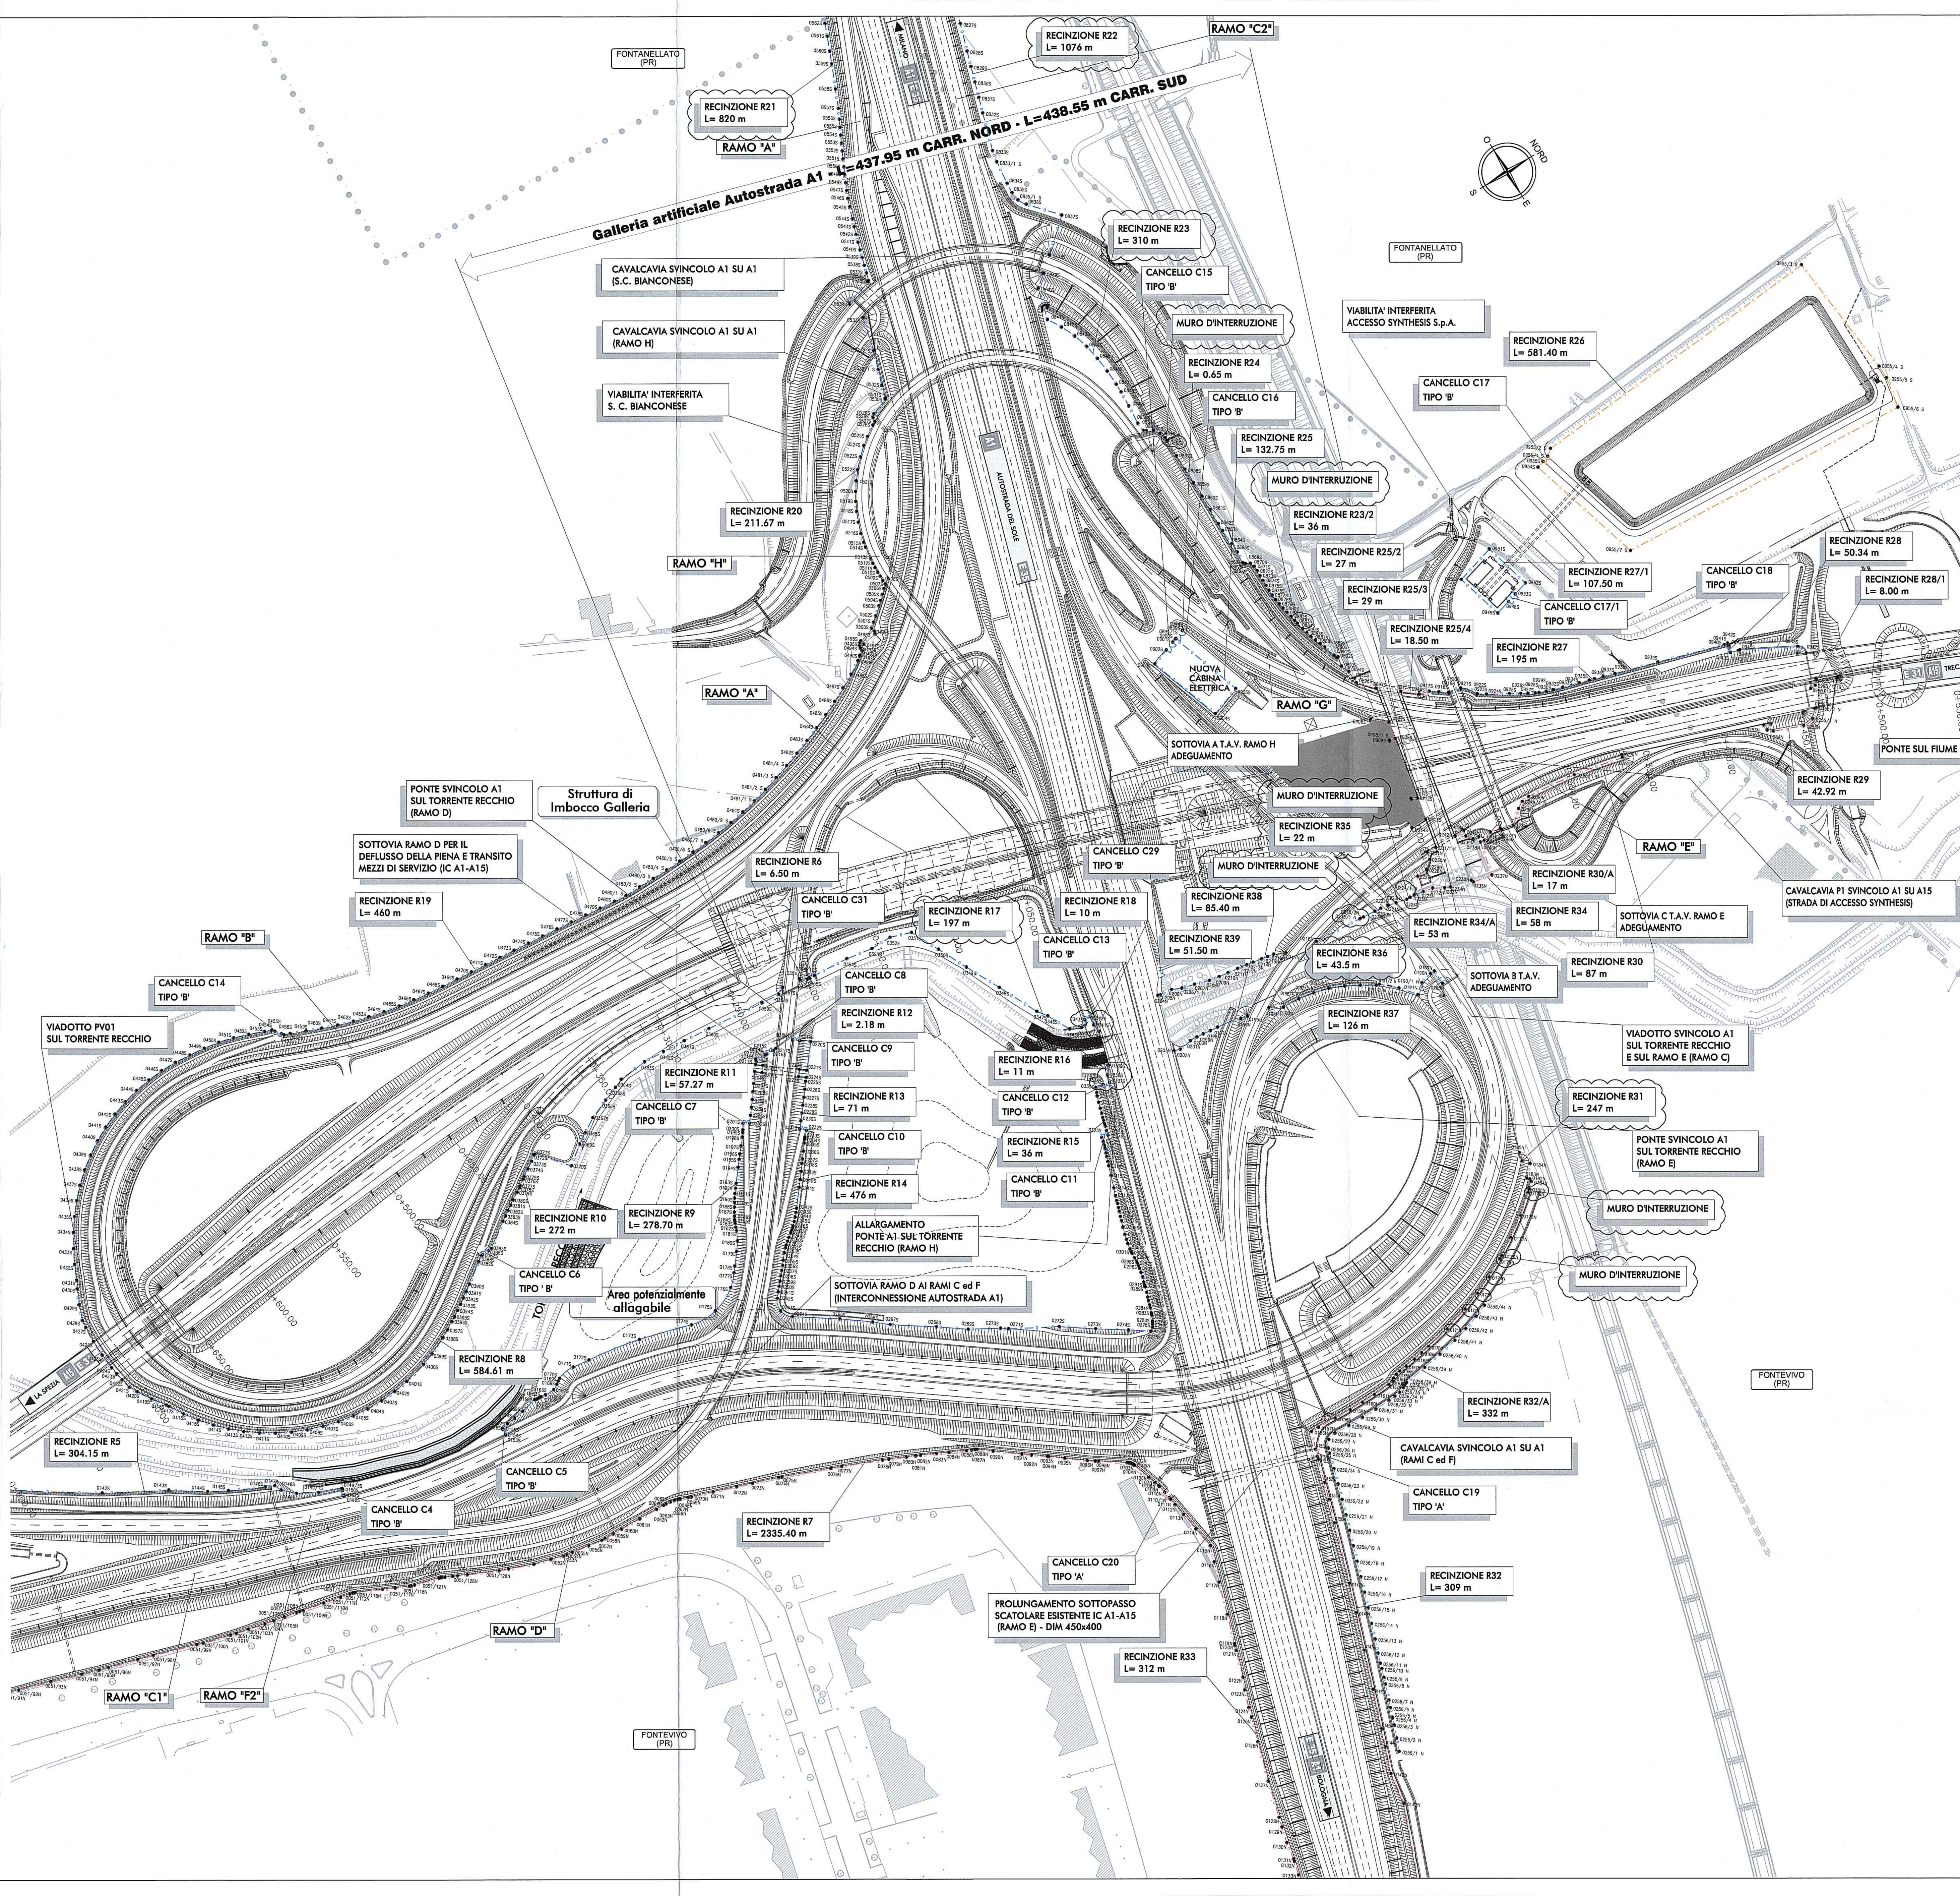

LEGENDA

- RETE METALLICA ELETTROSALDATA ANTISCAVALCO (h=193 cm)
- RETE METALLICA ELETTROSALDATA ANTIATTRAVERSAMENTO (h=119.4 cm)
- RETE METALLICA ELETTROSALDATA ANTIATTRAVERSAMENTO (h=119.4 cm) VASCHE DI LAMINAZIONE
- CANCELLI TIPO 'B' (per recinzioni h=119,4 cm)
- CANCELLI TIPO 'A' (per recinzioni h=193 cm)
- 00015 PUNTO PER COORDINATE X, Y RECINZIONE

NOTA

Adeguamento richieste RFI

KEY-PLAN

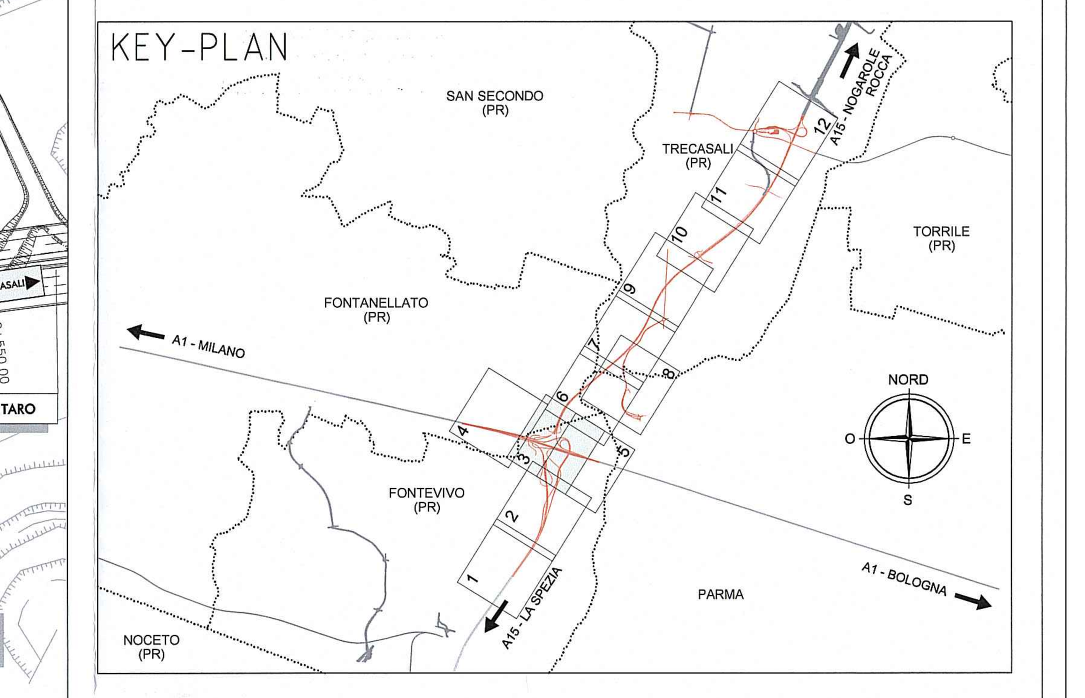

Committente:

AUTOCAMIONALE DELLA CISA S.p.A.

Via Camboara 26/A - Frazione Ponte Taro - 43015 NOCETO (PR)

Impresa Esecutrice:

PIZZAROTTI FONDATA NEL 1910

AUTOSTRADA DELLA CISA A15
RACCORDO AUTOSTRADALE A15/A22
CORRIDOIO PLURIMODALE TIRRENO-BRENNERO
RACCORDO AUTOSTRADALE FRA L' AUTOSTRADA DELLA CISA-FONTEVIVO (PR) E L' AUTOSTRADA DEL BRENNERO-NOGAROLE ROCCA (VR). I LOTTO.

C.U.P. G61B04000060008 | C.I.G. 307068161E

PROGETTO ESECUTIVO

AUTOCAMIONALE DELLA CISA S.p.A.
Il Direttore TIBRE: | Il Responsabile del Procedimento: | Il Presidente:

IMPRESA PIZZAROTTI & C. S.p.A.
Il Direttore Tecnico: Il Responsabile di Progetto Dott. Ing. Luca Bondanelli
Il Geologo: NA

PROGETTAZIONE DI: PIZZAROTTI FONDATA NEL 1910
A.T.I.: idroesse engineering MANDATARIA; ROCKSOIL S.p.A. MANDANTE; VIA INGEGNERIA S.r.l. MANDANTE

Il Progettista: Ing. Fabio Nigrelli
Ordine degli Ingegneri della Provincia di Palermo n.3581

Coordinatore per la Sicurezza in fase di Progettazione:
Ing. Giovanni Maria Cepparotti
Ordine degli Ingegneri della Provincia di Viterbo n. 392

Consulenza specialistica a cura di: NA

Progettista Responsabile Integrazione Prestazioni Specialistiche:
Impresa Pizzarotti & C. S.p.A.
Ing. Pietro Mazzoli
Ordine degli Ingegneri della Provincia di Parma n. 1021
Dott. Ing. PIETRO MAZZOLI IMPRESA PIZZAROTTI ISCRITTO ORDINE

Titolo Elaborato:
Generale
Generale
Generale
Planimetria delle recinzioni - Tav. 3/12

Data Emissione Progetto: 18/03/2014
Scala: 1:2'000

Identif. Elaborato:

N.RO IDENTIFICATIVO	CODICE COMMESSA	LOTTO	FASE	ENTE	AMBITO	CAT. OPERA	N.RO OPERA	PARTE OPERA	TIPO DOC.	N.RO PROGR. DOC.	REVISIONE
	RAAA	1	E	I	GE	XX	01	G	PL	011	D

Rev.	Data	DESCRIZIONE REVISIONE	Redatto	Controllato	Approvato
D	30/07/2015	Adeguamento richieste RFI	GARILESI	F.NIGRELLI	MAZZOLI
C	27/02/2015	Recepimento istruttoria A15 novembre e revisione generale	GARILESI	F.NIGRELLI	MAZZOLI
B	10/10/2014	Recepimento istruttoria A15 e revisione generale base planimetrica (vedere nota)	GARILESI	F.NIGRELLI	MAZZOLI
A	16/06/2014	RIEMISSIONE PROGETTO ESECUTIVO	F. LANDO	F.NIGRELLI	MAZZOLI

IL PRESENTE DOCUMENTO NON POTRA' ESSERE COPIATO, RIPRODOTTO O ALTRIMENTI PUBBLICATO, IN TUTTO O IN PARTE, SENZA IL CONSENSO SCRITTO DELLA AUTOCAMIONALE DELLA CISA S.p.A. OGNI UTILIZZO NON AUTORIZZATO SARA' PERSEGUITO A NORMA DI LEGGE
THIS DOCUMENT MAY NOT BE COPIED, REPRODUCED OR PUBLISHED, EITHER IN PART OR IN ITS ENTIRETY, WITHOUT THE WRITTEN PERMISSION OF AUTOCAMIONALE DELLA CISA S.p.A. UNAUTHORIZED USE WILL BE PROSECUTED BY LAW.

TRACCIAMENTO PUNTI RETE SUD

PUNTO	Posizione X	Posizione Y
[illegible]	[illegible]	[illegible]

TRACCIAMENTO PUNTI RETE NORD

PUNTO	Posizione X	Posizione Y
[illegible]	[illegible]	[illegible]