TRACCIAMENTO PUNTI RETE SUD

PUNTO1	Posizione Y	Posizione Y
1015S	303348.9402	106240.7350
1016S	303356.9676	106242.0304
1022S	303470.5289	106518.8667
1023S	303470.1837	106534.3431
1023/1 S	303454.2944	106529.4722
1024S	303454.0853	106535.5455
1025S	303464.8143	106567.7348
1026S	303479.4226	106603.7619
1027S	303486.1235	106624.9377
1028S	303491.5738	106648.5813
1029S	303525.2906	106824.4962
1029/1 S	303514.3780	106712.7320
1029/2 S	303508.2133	106718.8415
1029/3 S	303513.2694	106724.4912
1029/4 S	303518.3441	106721.6794
1029/5 S	303524.9496	106743.3435
1030/1 S	303541.7428	106753.5017
1031S	303541.4543	106753.3465
1032S	303575.9259	106741.1547
1033S	303579.7022	106738.9955
1017S	303453.8378	106472.0415
1018S	303457.2941	106483.5592
1019S	303457.4179	106492.6535
1020S	303457.9841	106493.9700
1021S	303463.2730	106504.1205
1034S	303472.1775	106522.2170
1035S	303474.9005	106527.6314
1036S	303478.0924	106533.9458
1037S	303481.3010	106540.2562
1038S	303485.6968	106541.1864
1039S	303482.4894	106543.0464
1040S	303483.2835	106544.9059
1041S	303484.4782	106547.6960
1042S	303485.2766	106549.5553
1043S	303486.8768	106553.2737
1044S	303488.0851	106556.0617
1045S	303489.2954	106558.8492
1046S	303491.3291	106563.4901
1047S	303492.5551	106566.2738
1048S	303494.1969	106568.9844
1049S	303500.8393	106584.8142
1050S	303505.4748	106594.9949
1051S	303508.9206	106602.3827
1052S	303510.6549	106606.0723
1053S	303512.8210	106610.6803
1054S	303515.0390	106615.2801
1055S	303517.2695	106619.8659
1056S	303518.6152	106622.6140
1057S	303519.9662	106625.3595
1058S	303521.3227	106628.1024
1059S	303523.1399	106631.7555
1060S	303525.4321	106636.3117
1061S	303527.2782	106639.9506
1062S	303529.1338	106643.5848
1063S	303533.3437	106651.7445
1064S	303535.1749	106657.1721
1065S	303539.9832	106664.3919
1066S	303547.7313	106678.7630
1067S	303556.1136	106693.9536
1068S	303567.7330	106714.3539
1069S	303572.3828	106722.2782
1070S	303581.5418	106737.9436
1071S	303586.6830	106746.0740
1072S	303601.8044	106770.1126
1073S	303615.8557	106791.4316
1074S	303625.2655	106806.7783
1075S	303627.9917	106813.6373
1076S	303628.7581	106813.3261
1077S	303629.2002	106814.4147
1078S	303630.9374	106813.7092
1079S	303632.6658	106813.2119
1080S	303637.9411	106813.4951
1081S	303640.4578	106817.0431
1082S	303643.0440	106819.0842
1083S	303648.1700	106823.2400
1084S	303656.4522	106834.0059
1085S	303660.8699	106840.6570
1086S	303661.9929	106846.0238
1087S	303663.4545	106857.8385
1088S	303664.8034	106865.4777
1089S	303665.5561	106873.2990
1090S	303673.5394	106945.2264
1091S	303673.6625	106946.3092
1092S	303695.8070	109945.0402
1093S	303707.0485	106994.3059
1094S	303730.7187	106943.0395
1095S	303750.2701	106994.3397
1096S	303744.6023	106974.2612
1097S	303744.8938	106974.8700
1098S	303745.9636	106974.3627
1099S	303746.7092	106975.9412
1100S	303745.9453	106976.4485
1101S	303746.2596	106977.7235
1102S	303744.3938	106979.5388
1103S	303749.0326	106994.3422
1104S	303754.7967	106990.2539
1105S	303759.1203	106994.6734
1106S	303763.4407	106999.1069
1107S	303766.3305	107002.0529
1108S	303770.6796	107006.4575
1109S	303776.4561	107012.3374
1110S	303780.8031	107016.7426
1111S	303786.8181	107022.5814
1112S	303790.8997	107027.0359
1113S	303795.2070	107031.4819
1114S	303799.5321	107035.9111
1115S	303800.9888	107037.3950
1116S	303803.9885	107040.2524
1117S	303809.9872	107045.9213
1118S	303816.0196	107051.5623
1119S	303820.6143	107055.7199
1120S	303825.2206	107059.8549
1121S	303829.8427	107063.9713
1122S	303834.4508	107068.0888
1123S	303837.5281	107070.8356
1124S	303842.1572	107074.9405
1125S	303856.1228	107087.1592
1126S	303876.2327	107104.8514
1127S	303877.7831	107106.2104
1128S	303882.6872	107109.9916
1129S	303887.6052	107113.7525
1130S	303892.5370	107117.4932
1131S	303894.1841	107118.7356
1132S	303899.0252	107122.5804
1133S	303903.8811	107126.4057
1134S	303910.3740	107131.4726
1135S	303916.8627	107136.5239
1136S	303921.7391	107140.2871
1137S	303926.6229	107144.0291
1138S	303929.8737	107146.5243
1139S	303934.7556	107150.2505
1140S	303941.2741	107155.1891
1141S	303946.4477	107160.8126
1142S	303955.7049	107166.5361
1143S	303959.0860	107169.1854
1144S	303970.3648	107177.4542
1144/1 S	303981.4015	107179.4145
1145S	303990.5211	107173.6317
1146S	303991.7057	107173.4086
1147S	303994.4051	107175.2780
1148S	304001.4111	107170.7446
1149S	304003.9044	107172.4179
1150S	304003.2221	107181.3850
1151S	304006.3029	107183.5173
1152S	304014.5836	107189.2308
1153S	304021.1280	107193.8378
1154S	304029.2767	107199.6948
1155S	304034.1688	107203.2049
1156S	304038.3677	107207.3956
1157S	304044.5096	107217.5056
1158S	304051.7046	107219.9021
1159S	304053.3047	107221.1021
1160S	304058.6412	107225.1040
1161S	304060.6685	107222.3495
1162S	304063.1024	107224.1409
1163S	304063.2578	107224.7978
1164S	304065.8123	107224.1933
1165S	304066.2152	107225.8963
1166S	304065.0718	107226.1669
1167S	304065.2272	107226.8237
1168S	304065.8223	107227.2818
1169S	304064.2638	107229.3786
1170S	304068.5060	107232.5019
1171S	304072.9969	107234.8342
1172S	304080.1824	107238.5658
1173S	304086.4697	107241.8309
1174S	304087.2821	107242.4141
1175S	304092.1565	107245.9133

TRACCIAMENTO PUNTI RETE NORD

PUNTO1	Posizione X	Posizione Y
0324N	303391.0555	106212.3536
0325N	303393.8039	106217.7716
0326N	303395.1716	106220.4835
0327N	303396.9885	106224.1037
0328N	303397.4416	106225.0093
0329N	303398.3781	106226.8050
0330N	303399.3450	106228.5857
0331N	303400.7915	106231.2581
0332N	303402.7136	106234.8244
0333N	303404.6284	106238.3941
0334N	303406.5357	106241.9666
0335N	303407.0114	106242.8604
0336N	303408.8327	106246.4739
0337N	303410.1746	106249.1561
0338N	303411.9578	106252.8256
0339N	303412.8468	106254.6420
0340N	303414.6355	106258.3085
0341N	303418.5554	106266.4739
0342N	303422.4358	106274.6924
0343N	303426.0054	106282.1766
0344N	303427.0374	106284.7955
0345N	303428.6565	106288.4921
0346N	303430.0724	106293.1147
0347N	303431.8777	106295.8890
0348N	303432.6795	106297.7388
0349N	303433.8597	106300.5056
0350N	303435.5351	106304.1893
0351N	303436.3508	106306.0313
0352N	303437.9790	106309.7172
0353N	303440.0074	106314.3253
0354N	303441.2208	106317.0904
0355N	303442.4251	106319.8598
0356N	303444.0287	106323.5520
0357N	303445.5244	106327.2456
0357N	303444.8256	106325.3976
0358N	303447.6159	106331.8633
0359N	303448.2049	106335.5583
0360N	303450.8294	106339.2358
0361N	303453.2599	106344.7534
0362N	303456.4892	106352.1115
0363N	303457.2947	106353.9515
0364N	303460.6144	106355.7891
0365N	303462.8271	106357.0154
0366N	303465.0397	106358.2429
0367N	303467.2521	106359.4715
0368N	303470.5696	106361.3148
0369N	303473.8864	106363.1597
0370N	303477.2029	106365.0068
0371N	303479.4128	106366.2376
0372N	303480.8369	106369.1080
0373N	303481.8540	106372.1795
0374N	303483.2281	106375.5294
0375N	303484.7536	106379.2520
0376N	303485.5125	106381.1005
0377N	303486.2712	106382.9511
0378N	303487.0298	106384.8157
0379N	303487.7682	106386.6790
0380N	303488.8755	106389.4740
0381N	303491.0889	106395.0646
0382N	303491.8264	106396.9282
0383N	303492.5637	106398.7919
0384N	303493.3009	106400.6556
0385N	303494.0379	106402.5194
0386N	303494.4063	106403.4514
0387N	303494.7961	106404.3741
0388N	303495.1818	106405.2922
0389N	303495.5754	106406.2197
0390N	303496.3547	106408.0653
0391N	303500.6314	106418.1632
0392N	303501.7986	106420.9669
0393N	303503.3823	106424.8300
0394N	303503.7806	106425.5473
0395N	303504.5796	106427.3886
0396N	303505.3742	106429.2195
0397N	303508.5546	106436.5423
0398N	303512.1413	106444.7765
0399N	303515.3325	106452.0831
0400N	303517.7270	106457.5529
0401N	303521.3031	106465.7554
0402N	303528.4765	106477.5765
0403N	303529.2566	106483.9328
0404N	303530.4505	106486.6534
0405N	303532.4437	106491.1828
0406N	303534.4415	106495.7061
0407N	303535.6427	106498.4179
0408N	303536.8454	106501.1263
0409N	303538.0505	106503.8331
0410N	303539.2572	106506.5394
0411N	303544.3148	106518.2251
0412N	303549.0014	106528.0763
0413N	303550.2317	106530.7566
0414N	303551.4514	106533.4403
0415N	303552.2664	106535.2280
0416N	303554.7197	106540.5827
0417N	303555.5406	106542.3652
0418N	303557.1866	106545.9254
0419N	303558.4253	106548.5921
0420N	303559.6781	106551.2507
0421N	303561.3544	106554.7907
0422N	303564.7274	106561.8527
0423N	303566.4247	106565.3748
0424N	303567.2522	106567.1306
0425N	303568.1475	106568.8819
0426N	303568.5807	106569.7567
0427N	303569.4488	106571.5056
0428N	303570.7546	106574.1256
0429N	303572.0649	106576.7423
0430N	303573.8189	106580.2252
0431N	303574.6994	106581.9649
0432N	303575.5821	106583.7033
0433N	303576.4663	106585.4410
0434N	303577.3529	106587.1776
0435N	303578.2417	106588.9129
0436N	303579.0792	106591.5137
0437N	303580.4737	106593.2461
0438N	303581.8197	106595.5425
0439N	303582.7199	106597.3719
0440N	303584.5270	106601.0271
0441N	303591.2258	106613.6694
0442N	303592.8797	106621.5573
0443N	303589.2658	106628.8371
0443A / N	303604.2506	106655.7954
0443B / N	303617.9522	106679.3732
0443C / N	303626.3894	106693.3792
0443D / N	303629.9040	106699.0650
0443E / N	303634.6232	106701.5024
0443F / N	303635.6724	106703.1377
0443G / N	303632.4741	106705.1897
0443H / N	303633.4192	106706.6626
0443I / N	303634.4081	106708.0281
0443L / N	303635.2886	106707.4005
0443M / N	303641.1624	106708.5477
0444N	303645.4075	106712.8335
0445N	303651.1340	106718.6465
0446N	303658.6929	106721.8445
0447N	303658.6817	106722.5682
0448N	303660.7564	106722.6003
0449N	303660.7135	106725.3749
0450N	303664.0631	106725.4267
0451N	303664.1060	106722.6521
0452N	303666.1808	106722.6641
0453N	303666.1911	106722.0172
0454N	303669.3672	106721.2566
0455N	303672.3866	106720.0116
0456N	303677.3183	106717.4215
0457N	303682.7784	106716.3176
0458N	303684.8591	106732.3509
0459N	303684.7799	106739.5895
0460N	303660.3168	106739.5205
0461N	303659.9319	106764.6080
0462N	303663.5208	106771.8230
0463N	303666.1377	106771.2440
0464N	303670.5014	106778.6937
0465N	303674.0063	106780.9092
0466N	303675.5172	106782.0538
0467N	303687.1598	106795.8964
0468N	303687.4320	106796.2784
0469N	303699.4514	106810.0792
0470N	303700.4418	106811.2163
0471N	303707.5875	106834.0887
0472N	303709.0909	106852.6264
0473N	303711.3946	106828.8236
0474N	303714.8663	106833.6084
0475N	303719.5252	106839.9676
0476N	303723.2052	106844.5896
0477N	303730.6241	106853.7954
0478N	303733.1122	106856.8504
0479N	303740.6238	106865.9763
0480N	303743.1436	106869.0049
0481N	303746.9362	106873.5368
0482N	303749.4477	106876.5555
0483N	303754.5729	106882.5566
0484N	303762.2765	106891.5186
0485N	303768.7482	106898.9412
0486N	303770.0463	106900.4205
0487N	303771.3646	106901.8859
0488N	303772.6827	106903.3494
0489N	303774.0028	106904.8112
0490N	303775.3247	106906.2712
0491N	303776.6486	106907.7294
0492N	303777.9743	106909.1859
0493N	303779.3000	106910.6423
0494N	303780.6314	106912.0935
0495N	303781.9628	106913.5446
0496N	303783.2963	106914.9943
0497N	303796.5724	106929.5292
0498N	303808.8035	106940.4883
0499N	303823.3471	106958.3919
0500N	303826.7030	106964.0644
0501N	303832.8448	106968.4099
0502N	303836.9388	106972.6715
0503N	303839.0759	106975.5053
0504N	303843.7957	106979.7428
0505N	303849.3150	106985.3678
0506N	303850.6995	106986.7696
0507N	303856.3306	106992.2823
0508N	303860.5729	106996.3973
0509N	303863.4101	106999.1314
0510N	303866.2318	107001.8335
0511N	303867.6822	107003.2155
0512N	303869.0895	107004.5530
0513N	303870.5269	107005.9155
0514N	303871.9717	107007.2814
0515N	303873.4051	107008.6329
0516N	303874.8403	107009.9825
0517N	303876.2772	107011.3303
0518N	303877.7159	107012.6761
0519N	303879.1564	107014.0201
0520N	303880.5938	107015.3674
0521N	303882.0329	107016.7129
0522N	303883.4738	107018.0564
0523N	303884.9165	107019.3981
0524N	303886.3610	107020.7379
0525N	303887.8072	107022.0758
0526N	303889.2552	107023.4118
0527N	303890.7049	107024.7459
0528N	303892.1565	107026.0781
0529N	303893.6097	107027.4083
0530N	303895.0660	107028.7354
0531N	303896.5239	107030.0605
0532N	303897.9834	107031.3835
0533N	303902.3733	107035.3419
0534N	303905.3084	107037.9711
0535N	303908.2505	107040.5926
0536N	303911.1978	107043.2081
0537N	303924.5453	107054.8629
0538N	303929.0235	107058.7414
0539N	303932.0174	107061.3039
0540N	303935.0181	107063.8586
0541N	303936.5209	107065.1330
0542N	303938.0255	107066.4054
0543N	303939.5334	107067.6739
0544N	303941.0430	107068.9403
0545N	303942.5542	107070.2048
0546N	303944.0671	107071.4673
0547N	303945.5817	107072.7278
0548N	303947.0979	107073.9864
0549N	303948.6159	107075.2430
0550N	303950.1358	107076.5012
0551N	303953.1812	107079.0024
0552N	303954.7094	107080.2489
0553N	303956.2394	107081.4936
0554N	303957.7712	107082.7367
0555N	303959.3047	107083.9782
0556N	303960.8399	107085.2180
0557N	303962.3770	107086.4563
0558N	303963.9157	107087.6930
0559N	303965.4562	107088.9274
0560N	303966.9983	107090.1619
0561N	303968.5421	107091.3940
0562N	303970.0865	107092.6256
0563N	303971.6328	107093.8558
0564N	303973.1808	107095.0847
0565N	303974.7300	107096.3121
0566N	303977.8332	107098.7626
0567N	303979.3878	107099.9851
0568N	303980.9423	107101.2076
0569N	303984.0578	107103.6478
0570N	303985.6172	107104.8664
0571N	303987.1778	107106.0836
0572N	303988.2830	107106.9439
0573N	303990.3034	107108.5146
0574N	303991.8685	107109.7285
0575N	303993.4348	107110.9412
0576N	303995.0021	107112.1526
0577N	303996.5711	107113.3631
0578N	303998.1413	107114.5725
0579N	303999.7125	107115.7807
0580N	304001.2853	107116.9880
0581N	304002.8590	107118.1940
0582N	304004.4342	107119.3993
0583N	304006.0102	107120.6033
0584N	304007.5848	107121.8063
0585N	304009.1561	107123.0090
0586N	304010.7460	107124.2107
0587N	304012.4562	107125.5114
0588N	304013.9019	107126.6111
0589N	304015.4911	107127.8115
0590N	304018.6602	107130.2056
0591N	304021.8329	107132.5982
0592N	304023.4208	107133.7936
0593N	304025.1299	107134.8274
0594N	304031.4932	107139.6010
0595N	304032.9867	107140.9618
0596N	304044.1412	107149.2795
0597N	304053.7474	107156.4038
0598N	304060.1502	107161.1465
0599N	304063.3743	107163.5196
0600N	304068.1627	107167.0753
0601N	304069.8039	107168.2638
0602N	304074.6275	107171.8201
0603N	304077.8438	107174.1901
0604N	304081.0704	107176.5571
0605N	304084.3003	107178.9167
0606N	304087.5294	107181.2773
0607N	304090.7590	107183.6375
0608N	304093.9885	107185.9976
0609N	304100.8059	107190.4391
0610N	304111.7497	107198.9800
0611N	304115.7852	107201.9307
0612N	304126.2737	107209.6127
0613N	304126.5566	107209.8200
0614N	304127.0692	107210.2325
0615N	304128.1573	107211.0564
0616N	304129.4794	107212.0053
0617N	304131.0717	107213.2160
0618N	304132.6639	107214.4267
0619N	304134.2562	107215.6374

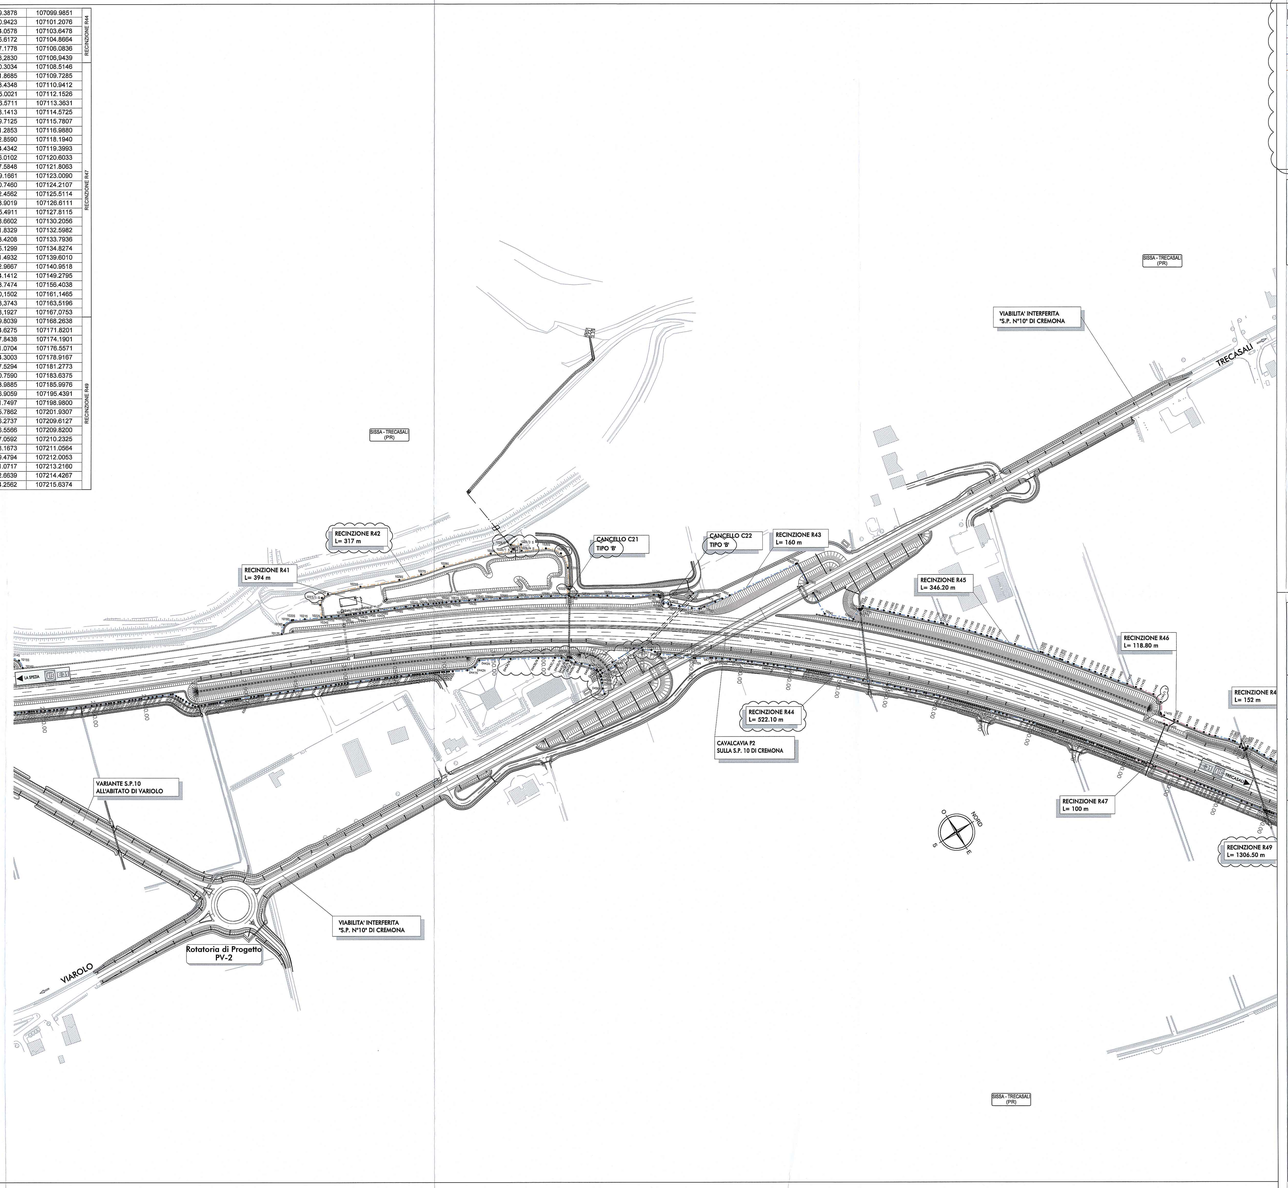

LEGENDA

- RETE METALLICA ELETTROSALDATA ANTISCAVALCO (h=193 cm)
- RETE METALLICA ELETTROSALDATA ANTIATTRAVERSAMENTO (h=119.4 cm)
- RETE METALLICA ELETTROSALDATA ANTIATTRAVERSAMENTO (h=119.4 cm) VASCHE DI LAMINAZIONE
- CANCELLI TIPO 'B' (per recinzioni h=119,4 cm)
- CANCELLI TIPO 'A' (per recinzione h=193 cm)
- PUNTO PER COORDINATE X, Y RECINZIONE

NOTA

Revisione generale.

KEY-PLAN

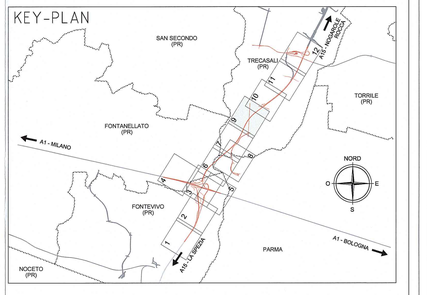

Committente:

AUTOCAMIONALE DELLA CISA S.p.A.
Via Camboara 26/A - Frazione Ponte Taro - 43015 NOCETO (PR)

Impresa Esecutrice:

PIZZAROTTI FONDATA NEL 1910

AUTOSTRADA DELLA CISA A15
RACCORDO AUTOSTRADALE A15/A22
CORRIDOIO PLURIMODALE TIRRENO-BRENNERO
RACCORDO AUTOSTRADALE FRA L' AUTOSTRADA DELLA CISA-FONTEVIVO (PR) E L' AUTOSTRADA DEL BRENNERO-NOGAROLE ROCCA (VR). I LOTTO.

C.U.P. G61B04000060008 | C.I.G. 307068161E

PROGETTO ESECUTIVO

AUTOCAMIONALE DELLA CISA S.p.A.
Il Direttore Tecnico: | Il Responsabile del Procedimento: | Il Presidente:

IMPRESA PIZZAROTTI & C. S.p.A.
Il Direttore Tecnico:
IMPRESA PIZZAROTTI & C. S.p.A.
Il Responsabile del Progetto
Dott. Ing. Luca Mazzoleni

Il Geologo: NA

PROGETTAZIONE DI:
PIZZAROTTI FONDATA NEL 1910
A.T.I.: idroesse engineering; ROCK SOIL; VIA

Il Progettista:
Ing. Fabio Nigrelli
Ordine degli Ingegneri della Provincia di Palermo n. 3545

Coordinatore per la Sicurezza in fase di Progettazione:
Ing. Giovanni Maria Cepparotti
Ordine degli Ingegneri della Provincia di Viterbo n. 392

Consulenza specialistica a cura di: NA

Progettista Responsabile Integrazione Prestazioni Specialistiche:
Impresa Pizzarotti & C. S.p.A.
Ing. Pietro Mazzoli
Ordine degli Ingegneri della Provincia di Parma n. 821
Dott. Ing. PIETRO MAZZOLI
IMPRESA PIZZAROTTI & C. S.p.A.
ISCRITTO N. 821
ORDINE DEGLI INGEGNERI DELLA PROVINCIA DI PARMA

Titolo Elaborato:

Generale
Generale
Generale
Planimetria delle recinzioni - Tav. 9/12

Data Emissione Progetto: 18/03/2014
Scala: 1:2'000

Identif. Elaborato:

N.RO IDENTIFICAPO		CODICE COMMESSA	LOTTO	FASE	ENTE	AMBITO	CAT. OPERA	N.RO OPERA	PARTE OPERA	TIPO DOC.	N.RO PROGR. DOC.	REVISIONE
		RAAA	1	E	I	GE	XX	01	G	PL	017	C

Rev.	Data	DESCRIZIONE REVISIONE	Redatto	Controllato	Approvato
C	27/02/2015	Recepimento ratifiche AIS e revisione generale	GARLESI	F.NIGRELLI	MAZZOLI
B	10/10/2014	Istruttoria A15 prot. n°739 del 19/09/2014	GARLESI	F.NIGRELLI	MAZZOLI
A	18/06/2014	EMISSIONE PROGETTO ESECUTIVO	F. LANDO	F.NIGRELLI	MAZZOLI

IL PRESENTE DOCUMENTO NON POTRA' ESSERE COPIATO, RIPRODOTTO O ALTRIMENTI PUBBLICATO, IN TUTTO O IN PARTE, SENZA IL CONSENSO SCRITTO DELLA AUTOCAMIONALE DELLA CISA S.p.A.. NON POTRA' ESSERE PRESO VISIONATO DA PERSONE O ENTI ESTERNI SENZA IL PRECEDENTE CONSENSO SCRITTO DELLA AUTOCAMIONALE DELLA CISA S.p.A.. INADEMPIENTI SARANNO PERSEGUITI A TERMINE DI LEGGE.