



PD	LEGENDA WBS		PE
WBS	ambito.WBS.n°opera	Descrizione	
GS	AP.GS.01	GRANDI STRUTTURE	
GA	AP.GA.01	GALLERIE ARTIFICIALI	
PV	PV	PONTI E VIADOTTI	
CA	AP.CA	CAVALCAVIA	
MU	AP.MU	MURI DI SOSTEGNO	
TS	TS	TOMBINI SCATOLARI	
SO	AP.SO	SOTTOVIA E SOTTOPASSI	
TT	TT	TOMBINI TUBOLARI	
SA	SA.SA.01	SVINCOLI / AUTOSTAZIONI	
CS	AP.CS	CONTROSTRADE	
VA	AP.VA	VARIANTI ALLE VIABILITA' MAGGIORI E MINORI (VIABILITA' INTERFERITA)	
RA	VO.VO.01	VARIANTE S.P. 10 ALL'ABITATO DI VIAROLO	
RR	VO.VO.02	RACCORDO AUTOSTAZIONE TRECASALI-TERRE VERDIANE ROTATORIA S.P. 10	
PI	VO.VO.03	PR01 - RACCORDO S.P. 10 AUTOSTAZIONE TRECASALI-TERRE VERDIANE	
BS	BS	BARRIERE DI SICUREZZA E ATTENUATORI D'URTO	
BA	AP.BA	INTERVENTI DI MITIGAZIONE ACUSTICA (BARRIERE ANTIRUMORE)	
SE	SE	SEGNALETICA	
RE	GE.XX.01	RETE DI RECINZIONE AUTOSTRADALE	
SI	AP.SI	SISTEMAZIONI IDRAULICHE	
ST	ST	SMALTIMENTO E TRATTAMENTO ACQUE DI PIATTAFORMA	
IP	IP	INTERVENTI DI INSERIMENTO PAESAGGISTICO, AMBIENTALE E COMPENSATIVO	
EA	SA.EA	EDIFICI E AREE TECNICHE DI AUTOSTAZIONE	
IM	IM	IMPIANTI ELETTROMECCANICI	
VI	VI	IMPIANTI - VIE CAVI	
IT	IT	IMPIANTI SPECIALI	

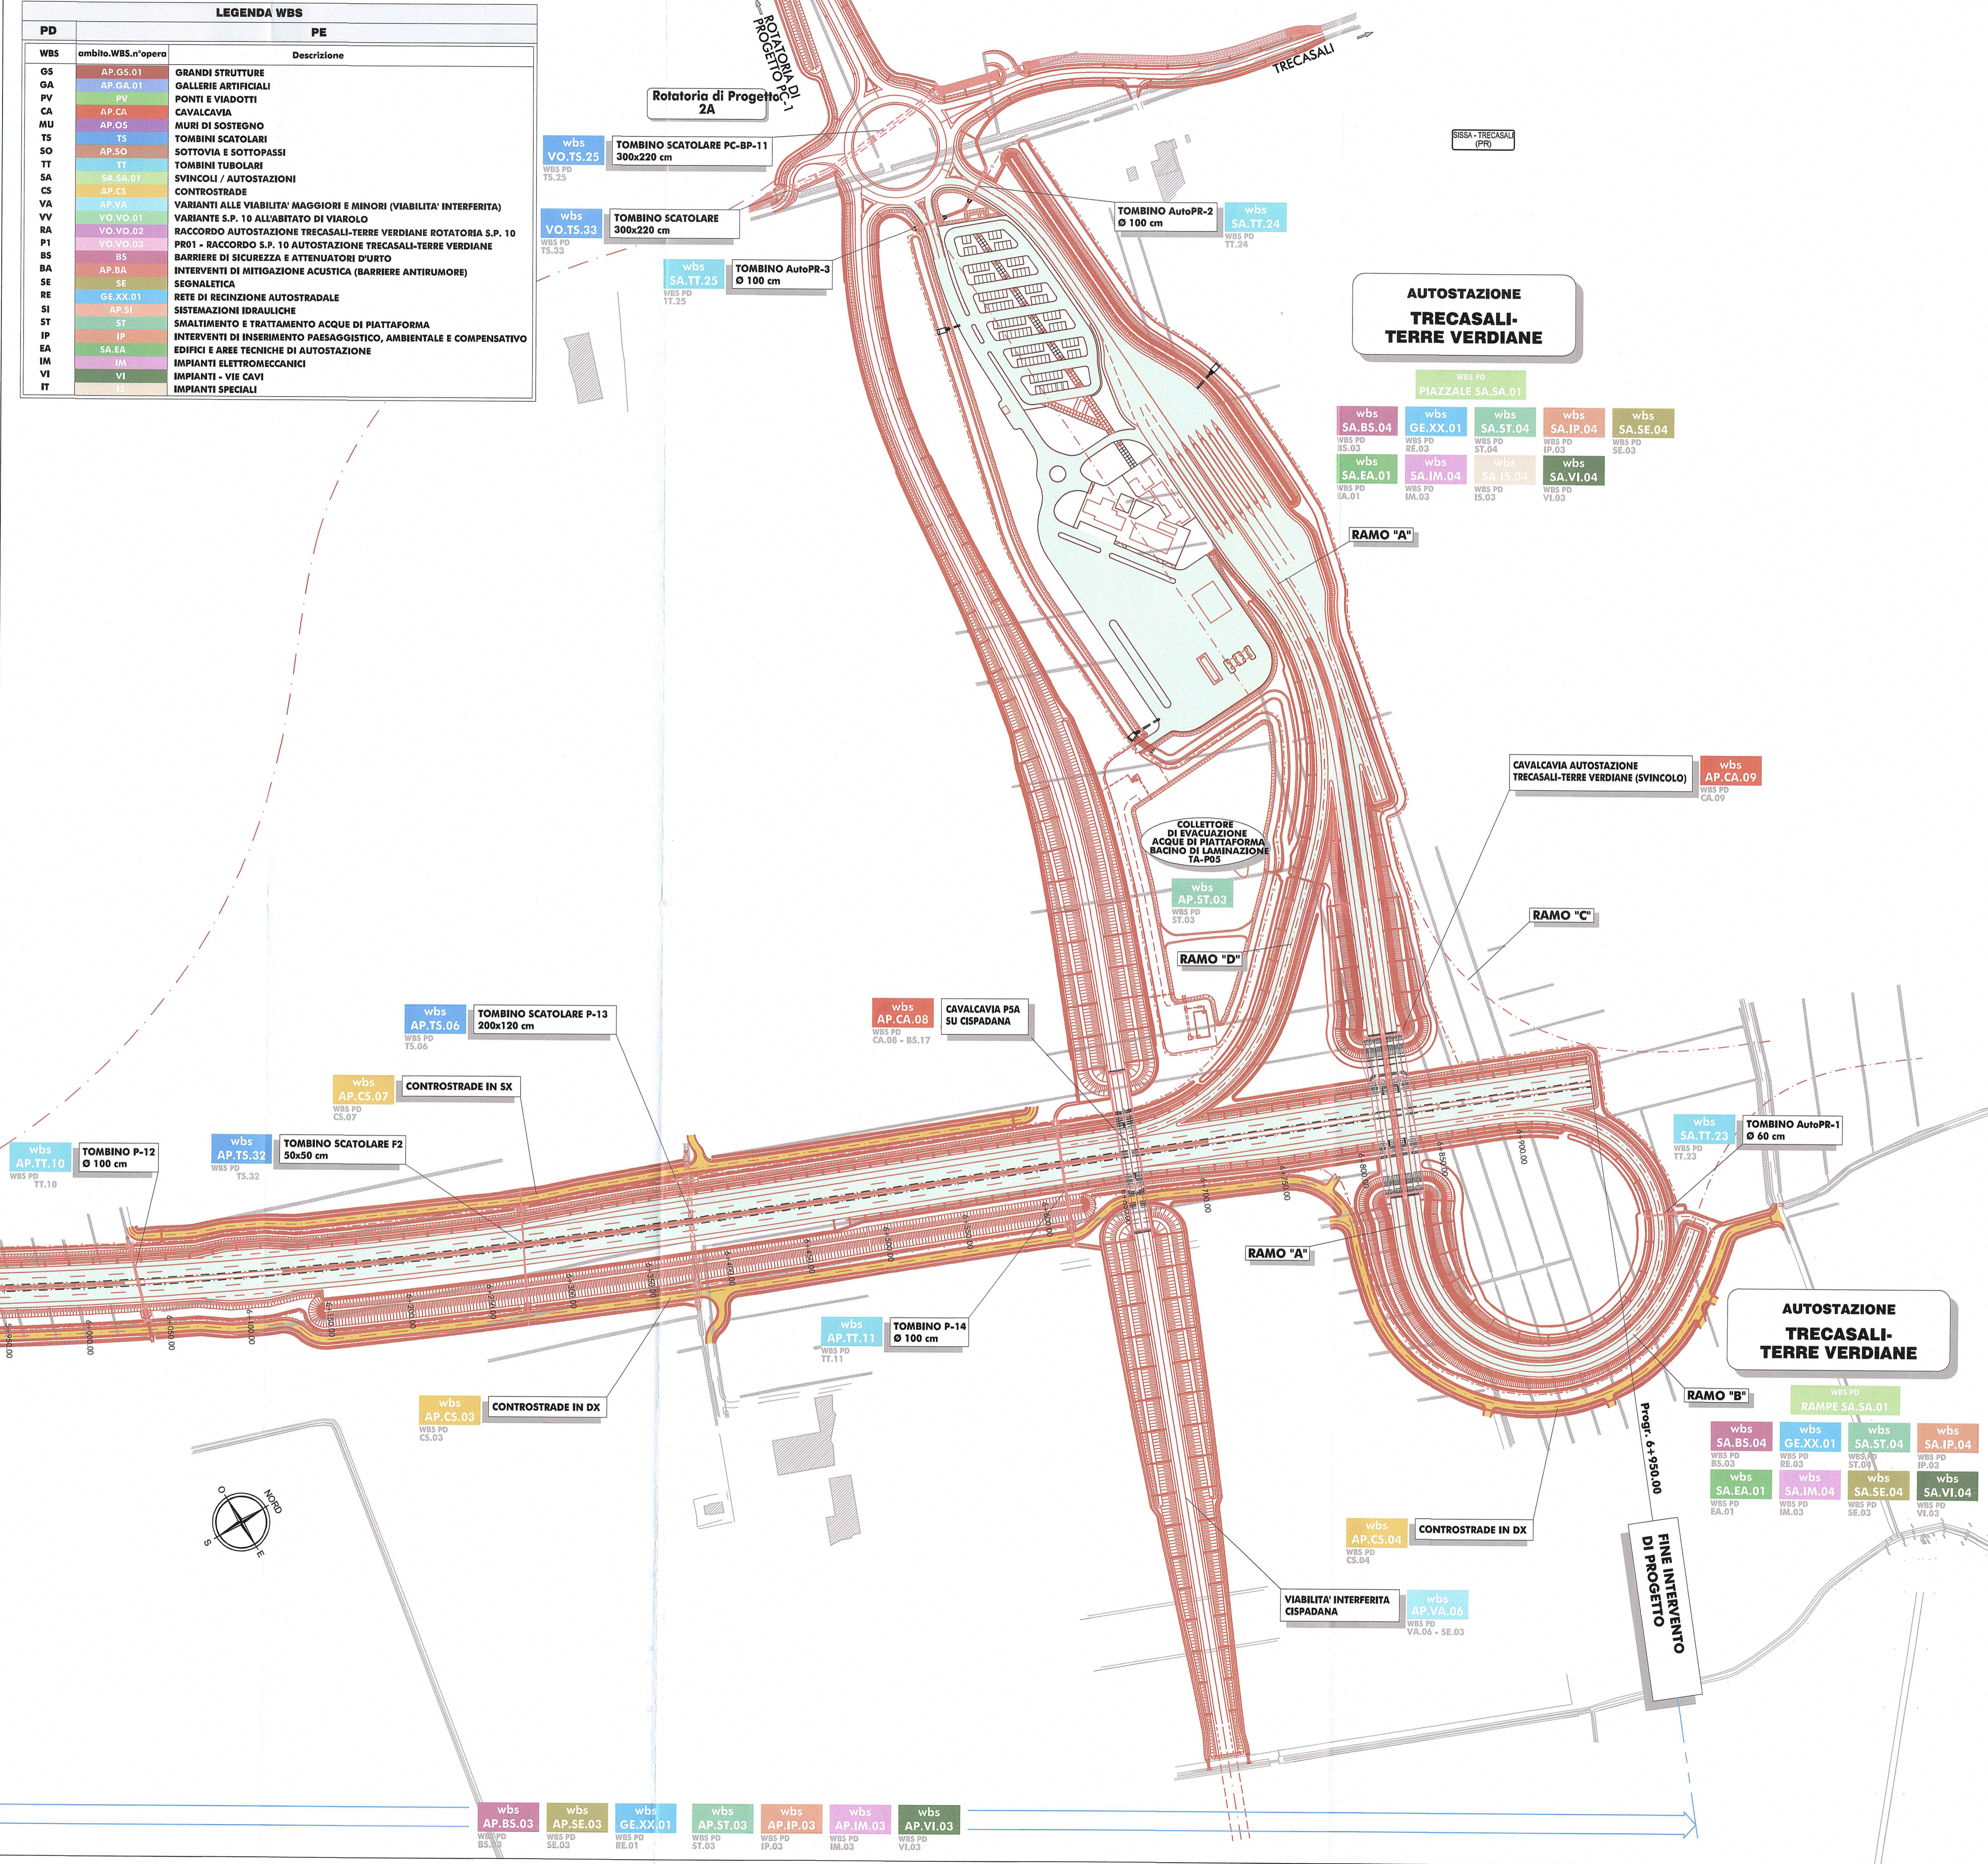

LEGENDA	
ELEMENTI DI CARATTERE PROGETTUALE	
	VIABILITA' DI PROGETTO
	OPERE STRUTTURALI DI PROGETTO
ELEMENTI DI CARATTERE GENERALE	
	A1 AUTOSTRADA DEL SOLE
	INDICAZIONE AUTOSTRADE ESISTENTI
	INDICAZIONE DIREZIONE AMBITO AUTOSTRADALE
	VIAROLO
	INDICAZIONE DIREZIONE AMBITO EXTRAURBANO

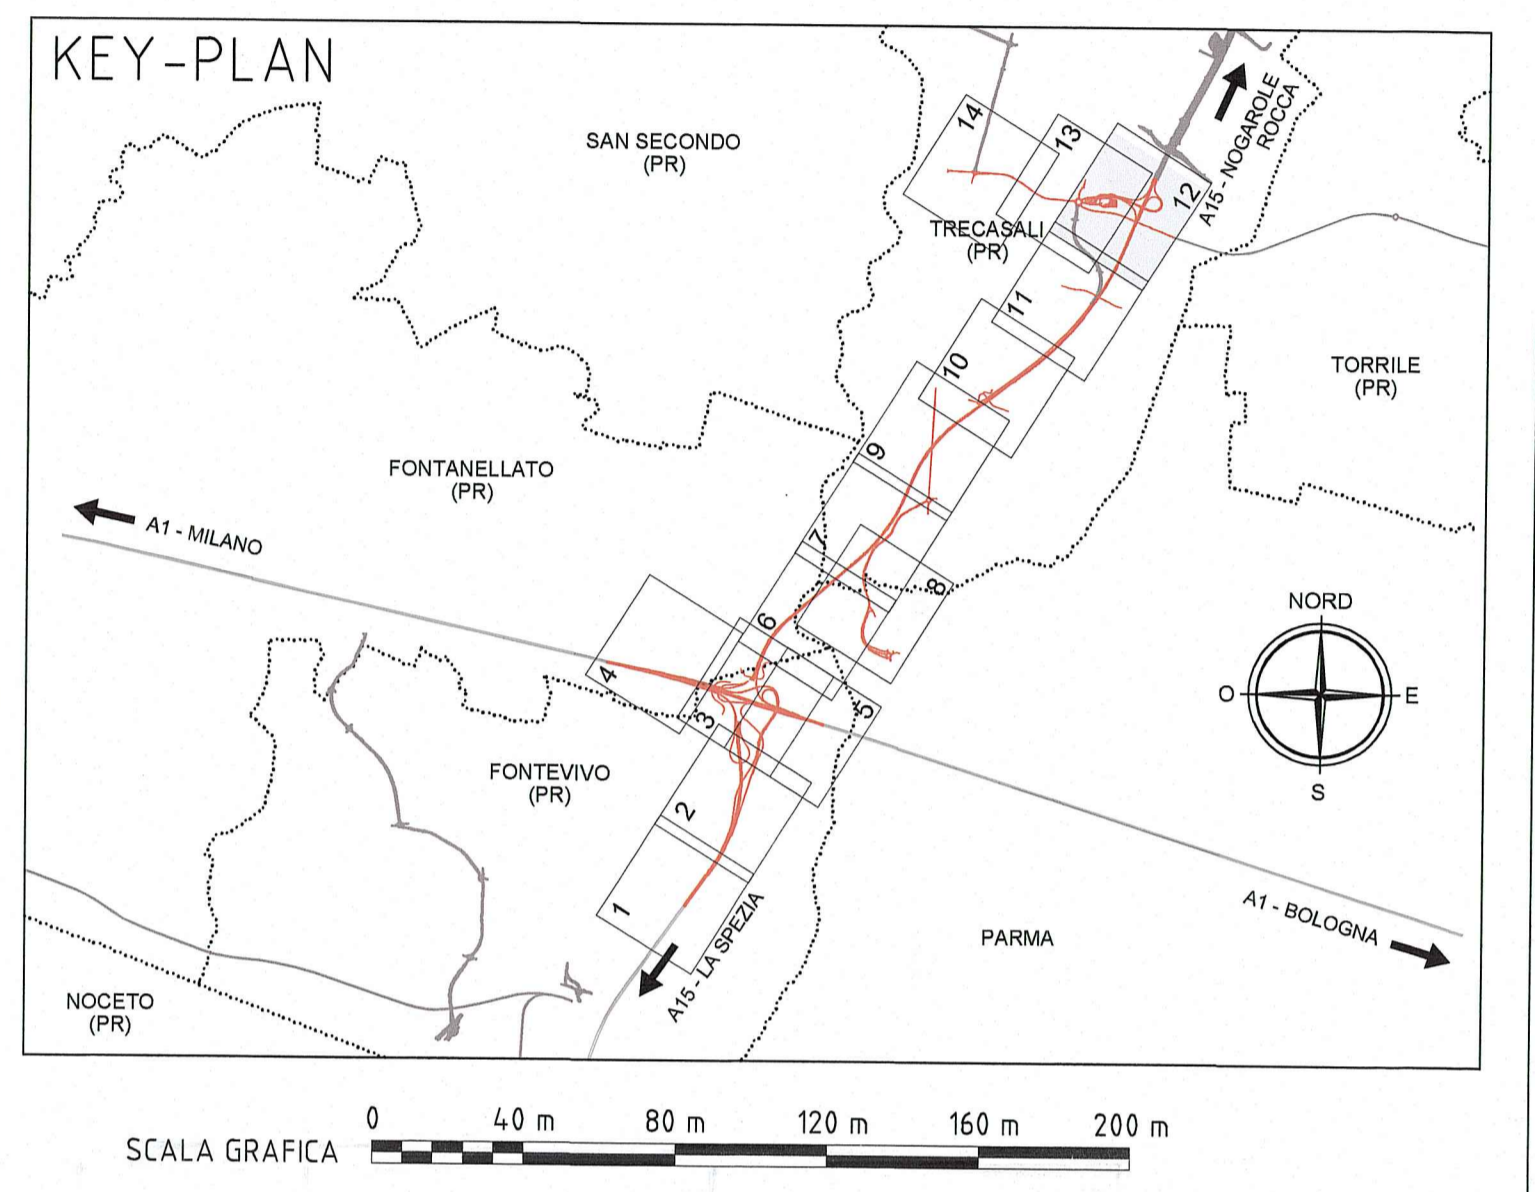

Committente: **AUTOCAMIONALE DELLA CISA S.p.A.**
Via Combara 26/A - Frazione Ponte Taro - 43015 NOCETO (PR)

Impresa Esecutrice: **PIZZAROTTI** FONDATA NEL 1910

AUTOSTRADA DELLA CISA A15 RACCORDO AUTOSTRADALE A15/A22 CORRIDOIO PLURIMODALE TIRRENO-BRENNERO RACCORDO AUTOSTRADALE FRA L' AUTOSTRADA DELLA CISA-FONTEVIVO (PR) E L' AUTOSTRADA DEL BRENNERO-NOGAROLE ROCCA (VR). I LOTTO.
C.U.P. G61B0400060008 C.I.G. 307068161E

PROGETTO ESECUTIVO

AUTOCAMIONALE DELLA CISA S.p.A.
Il Direttore TIBRE: _____ Il Responsabile del Procedimento: _____ Il Presidente: _____

IMPRESA PIZZAROTTI & C. S.p.A.
Il Direttore Tecnico: **IMPRESA PIZZAROTTI & C. S.p.A.**
Il Responsabile di Progetto
Dot. Ing. Luca Bondanelli

Il Geologo: _____

PROGETTAZIONE DI: **PIZZAROTTI** FONDATA NEL 1910
Il Progettista: **Ing. Fabio Nigrelli**
Ordine degli Ingegneri della Provincia di Palermo n° 3581

A.T.I.: **idresse engineering** MANDATARIA **ROCKSOIL S.p.A.** MANDATARIA **VIA** MANDATARIA S.r.l.
Coordinatore per la Sicurezza in fase di Progettazione: **Ing. Giovanni Maria Cepparotti**
Ordine degli Ingegneri della Provincia di Vigevano n° 282

Consulenza specialistica a cura di: **Dot. Ing. PIETRO MAZZOLI**
Progettista Responsabile Integrato: **Impresa Pizzarotti & C. S.p.A. SCRITTO ORDINE**
Ing. Pietro Mazzoli
INGEGNERI PARMA n.821
Ordine degli Ingegneri della Provincia di Parma n. 821

Titolo Elaborato: **Generale Generale - Computi**
Planimetria suddivisione delle opere in WBS - Tav. 12/14
Data Emissione Progetto: 18/03/2014
Scala: 1:2'000

Identif. Elaborato:	NUM IDENTIFICATIVO	CODICE COMESA	LOTTO	FASE	ENTE	AMBITO	CAL. OPERA	NUM OPERA	PARTE OPERA	TIPO DOC.	NUM PROGR. DOC.	REVISIONE
		RAAA	1	E	I	GE	XX	01	N	PL	012	B

Rev.	Data	DESCRIZIONE REVISIONE	A. TARGA	F. NIGRELLI	MAZZOLI
B	14/05/2015	Revisione generale base planimetrica - CS03	A. USOLINI	F. NIGRELLI	MAZZOLI
A	15/07/2014	REMISSIONE PROGETTO ESECUTIVO	A. TARGA	F. NIGRELLI	MAZZOLI
Rev.	Data	DESCRIZIONE REVISIONE	Redatto	Controllato	Approvato