




MANUFATTO M34 - PROSPETTO OVEST



SEZIONE A-A

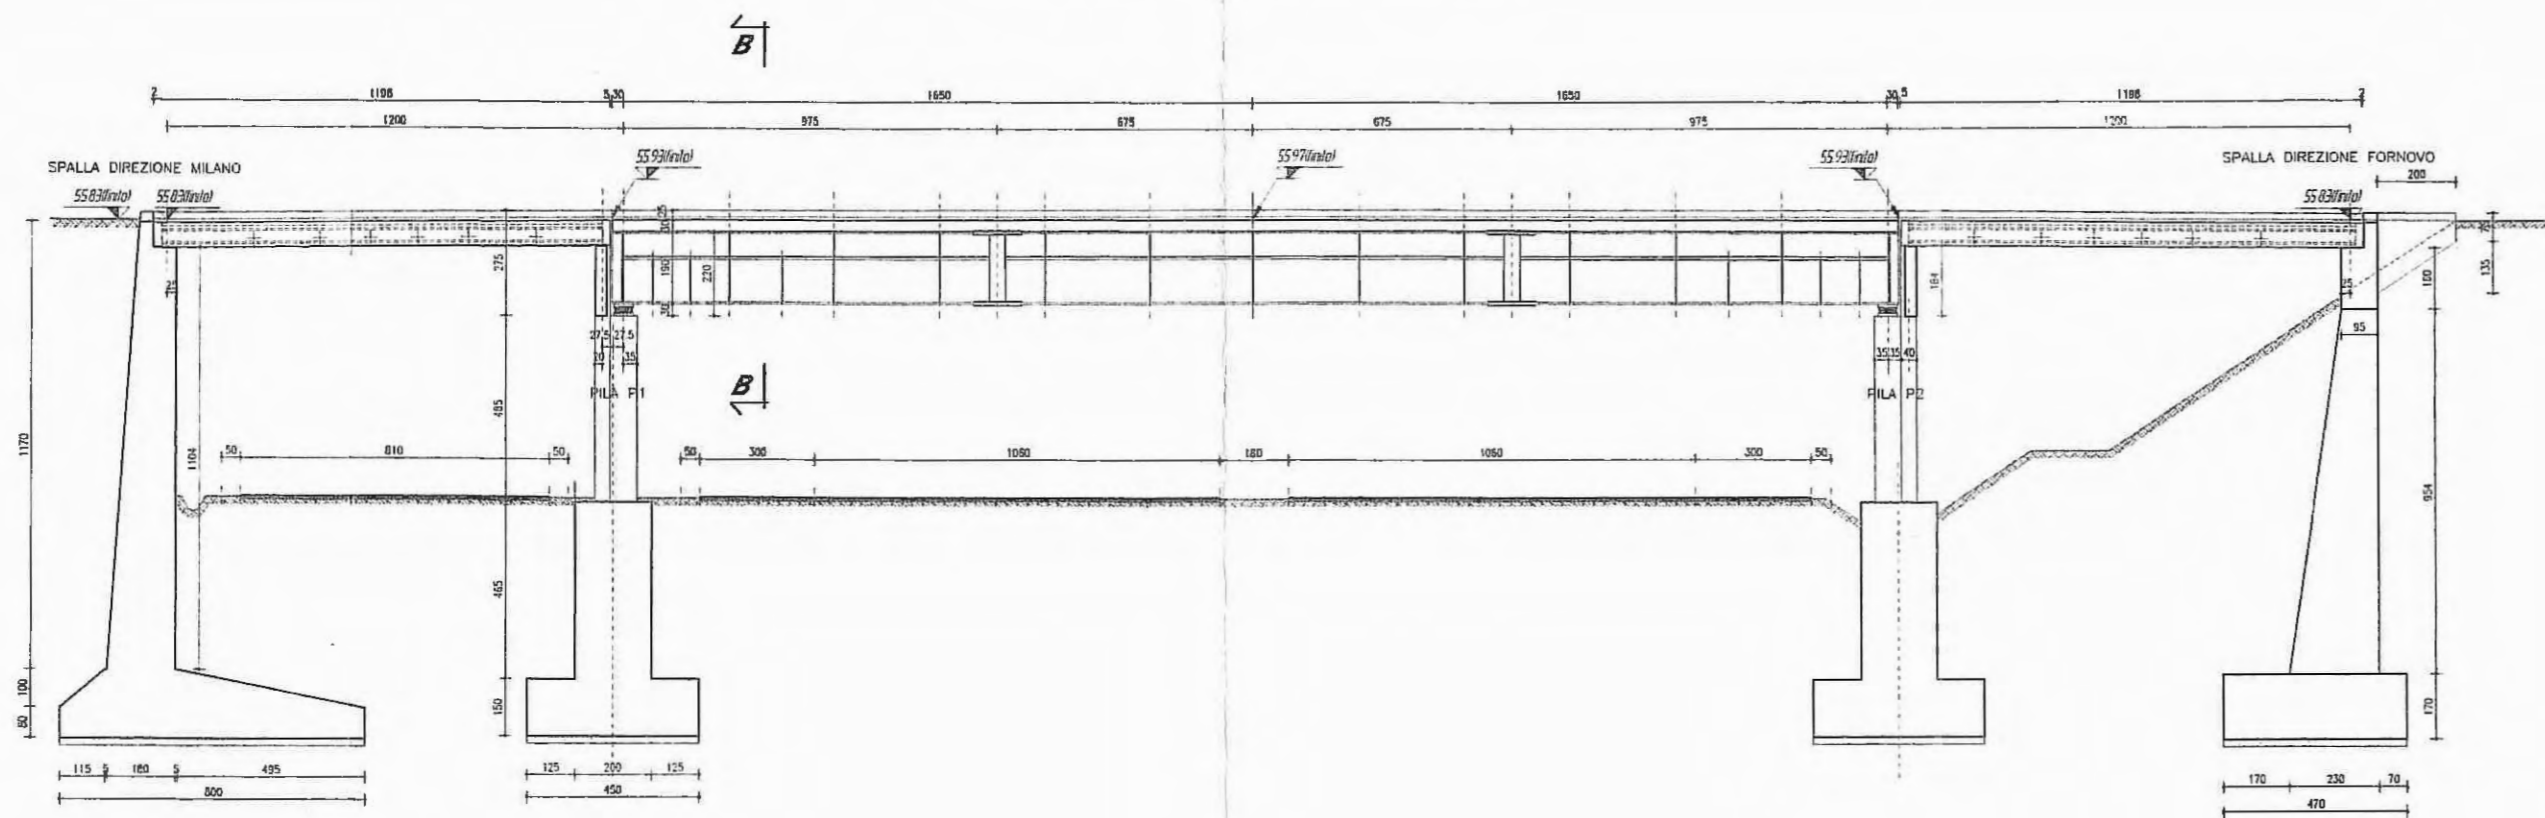


SEZIONE B-B

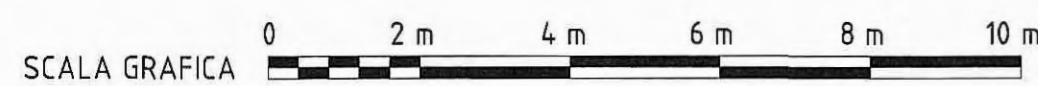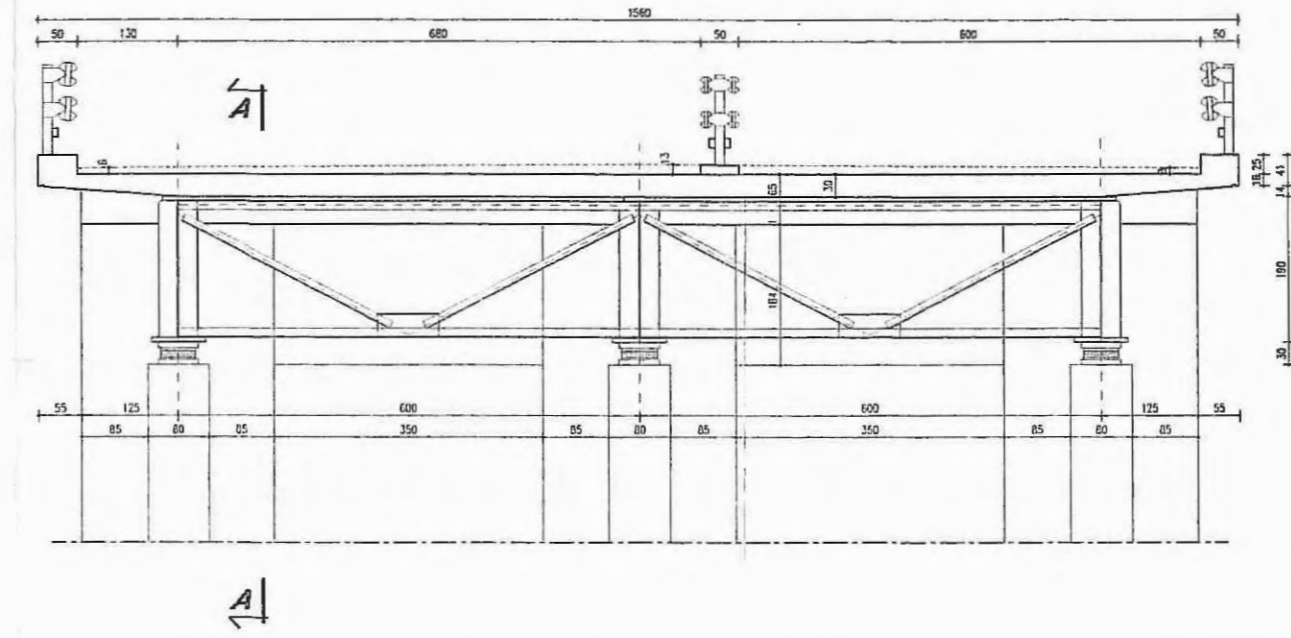

LEGENDA

ELEMENTI DI CARATTERE TOPOGRAFICO


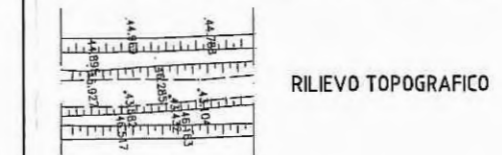


M10 MANUFATTI/TOMBOTTI RILEVATI

ELEMENTI DI CARATTERE GENERALE



KEY-PLAN

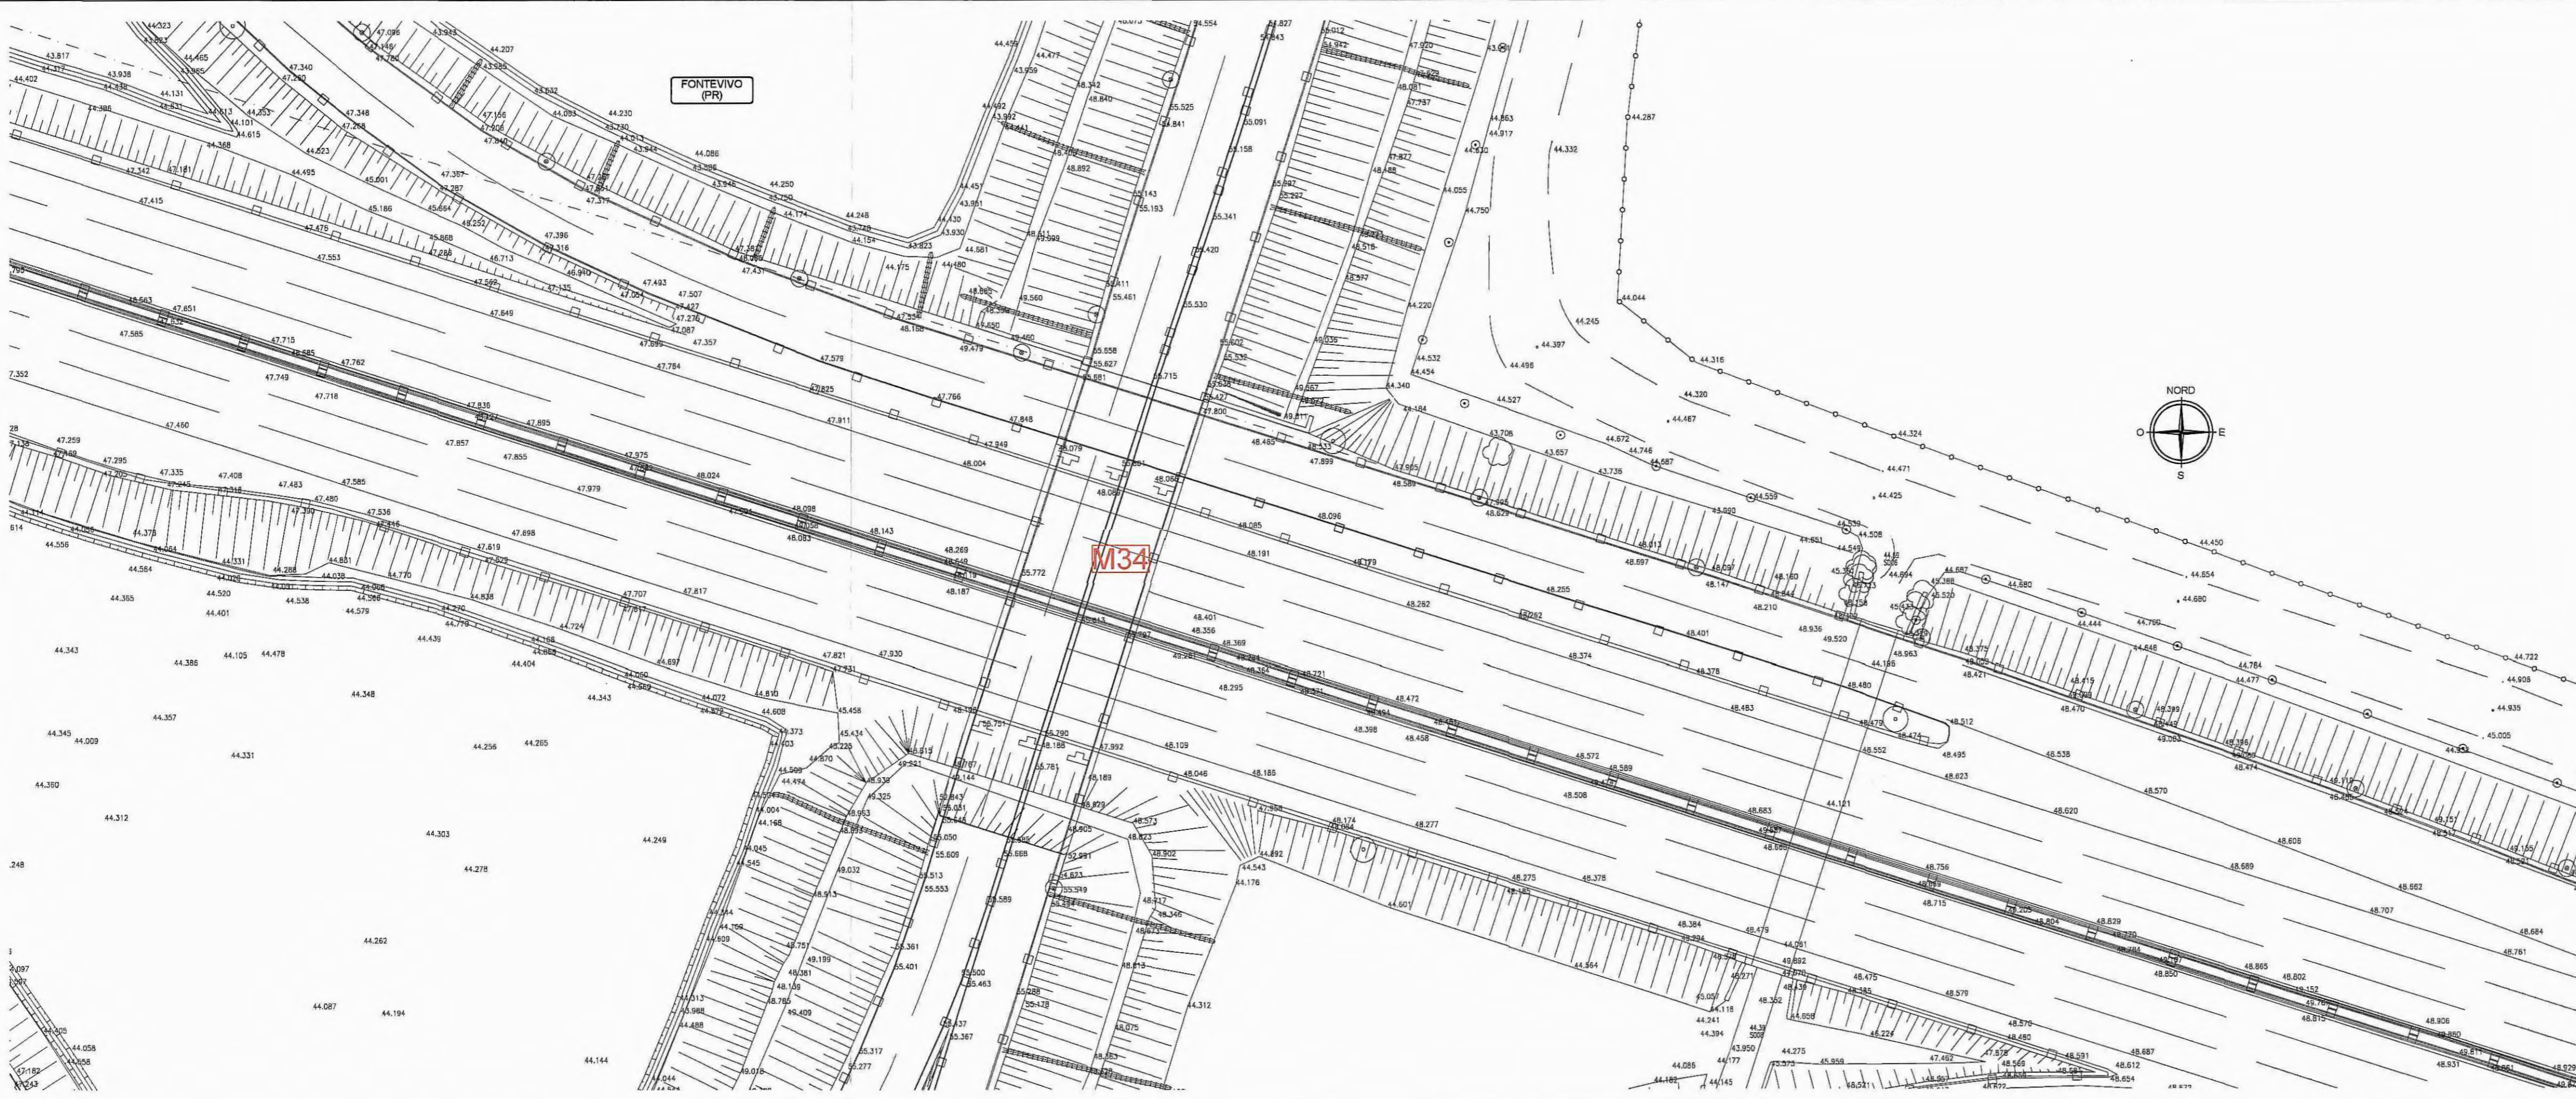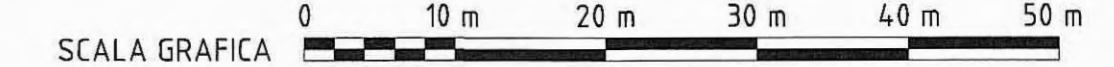

Committente: **AUTOCAMIONALE DELLA CISA S.p.A.**  
Via Camboara 26/A - Frazione Ponte Taro - 43015 NOCETO (PR)

Impresa Esecutrice: **PIZZAROTTI**  
FONDATA NEL 1910

**AUTOSTRADA DELLA CISA A15  
RACCORDO AUTOSTRADALE A15/A22  
CORRIDOIO PLURIMODALE TIRRENO-BRENNERO  
RACCORDO AUTOSTRADALE FRA L'AUTOSTRADA DELLA CISA-FONTEVIVO (PR)  
E L'AUTOSTRADA DEL BRENNERO-NOGAROLE ROCCA (VR). I LOTTO.**  
C.U.P. G61B0400060008 C.I.G. 307606161E

**PROGETTO ESECUTIVO**

AUTOCAMIONALE DELLA CISA S.p.A.  
Il Direttore TIRE: [Signature] Il Responsabile del Progetto: [Signature] Il Presidente: [Signature]

IMPRESA PIZZAROTTI & C. S.p.A.  
Il Direttore Tecnico: **IMPRESA PIZZAROTTI & C. S.p.A.**  
Il Responsabile di Progetto: **Dott. Ing. Luca Bonanelli**

Il Geologo: **NA**

PROGETTAZIONE DI: **PIZZAROTTI**  
FONDATA NEL 1910

Il Progettista: **Ing. Fabio Nigrelli**  
Ordine degli Ingegneri della Provincia di Palermo n. 3581

Coordinatore per la Sicurezza in fase di Progettazione:  
**Ing. Giovanni Maria Cepparotti**  
Ordine degli Ingegneri della Provincia di Viterbo n. 392

A.T.I.: **idresse** **rocksoil** **VIA**

Consulenza specialistica a cura di: **NA**

Progettista Responsabile Integrazione Prestazioni Specializzate:  
**Impresa Pizzarotti & C. S.p.A.**  
**Ing. Pietro Mazzoli**  
Ordine degli Ingegneri della Provincia di Viterbo n. 821

Titolo Elaborato: **Generale Generale - Rilievi Scheda Manufatti - M34 ponte**

Data Emissione Progetto: **18/03/2014**

Scala: **1:500/100**

NR. IDENTIFICATIVO	CODICE COMMISSA	LOTTO	FASE	ENTE	AMBITO	CAT. OPERA	NR. OPERA	PARTE OPERA	TIPO DOC.	NR. PROG. DOC.	REVISIONE
	RAAA	1	E	I	GE	XX	01	R	SC	016	A

Identif. Elaborato:	Rev.	Data	DESCRIZIONE REVISIONE	F. LANDO	F. NIGRELLI	MAZZOLI
A	18/03/2014	RIEMMISSIONE PROGETTO ESECUTIVO		Redatto	Controlato	Approvato