



SEZIONI


SEZIONE AS185

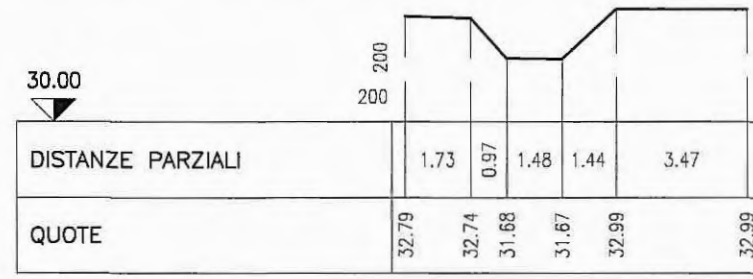


SEZIONE AS186

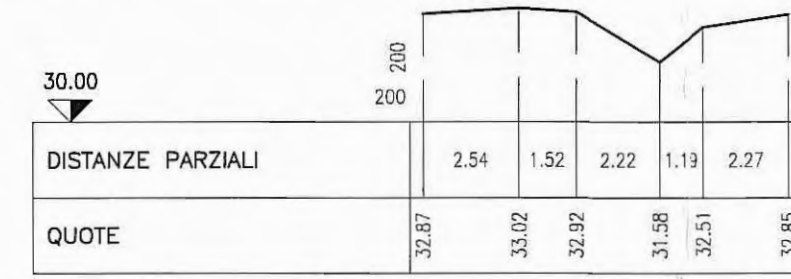


SEZIONE AS187

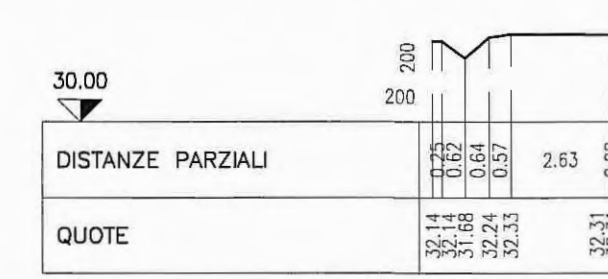


SEZIONE AS188

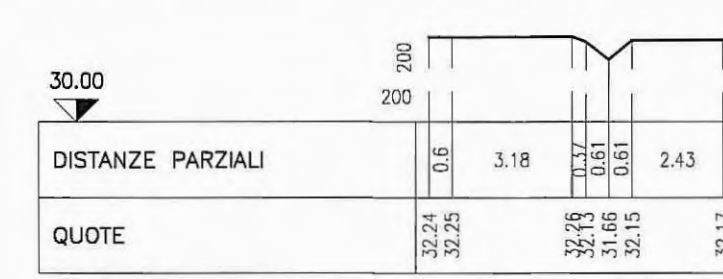


SEZIONE AS189

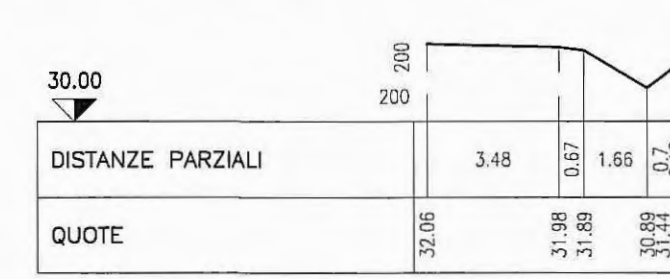


SEZIONE AS190

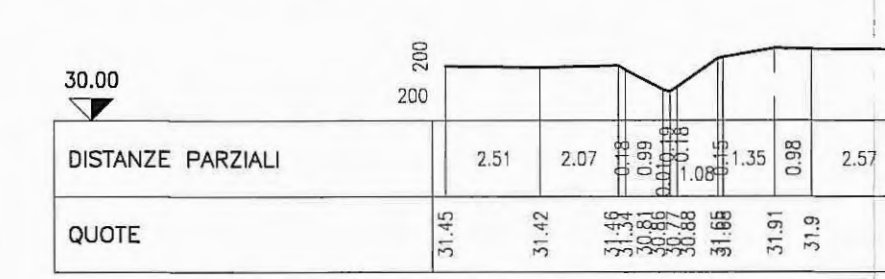


SEZIONE AS191

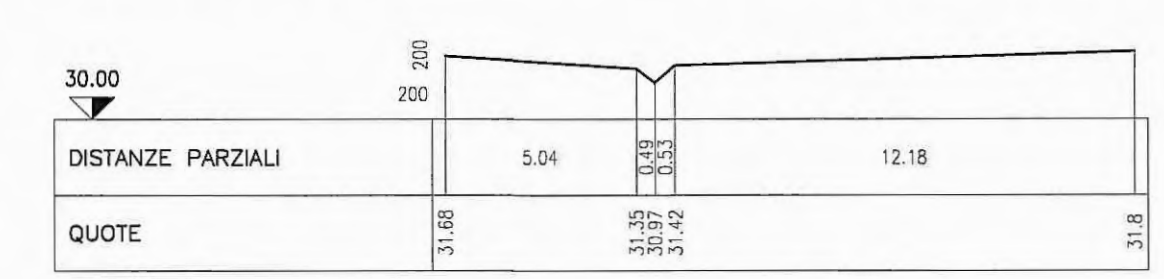


SEZIONE AS192

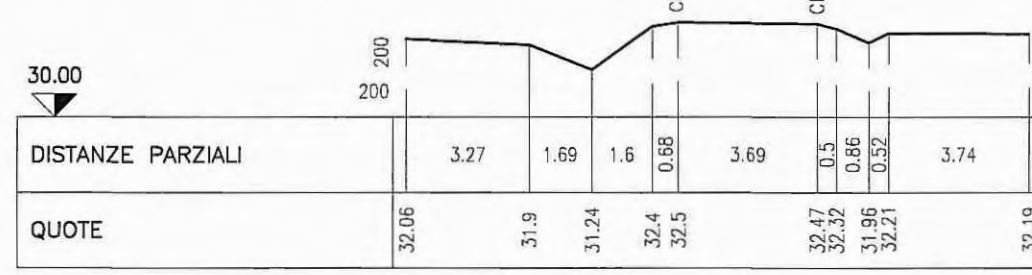


SEZIONE AS193

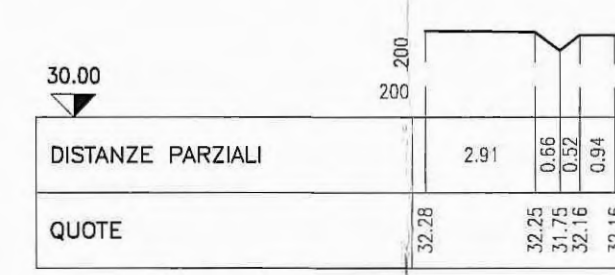


SEZIONE AS194

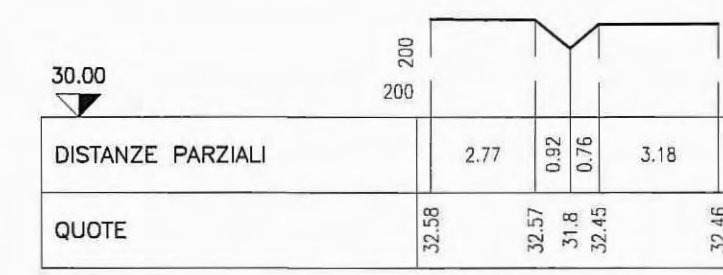


SEZIONE AS195

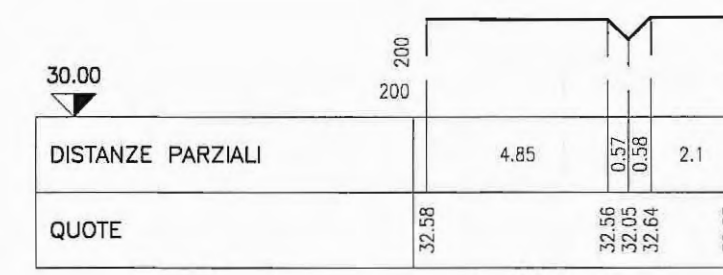


SEZIONE AS196

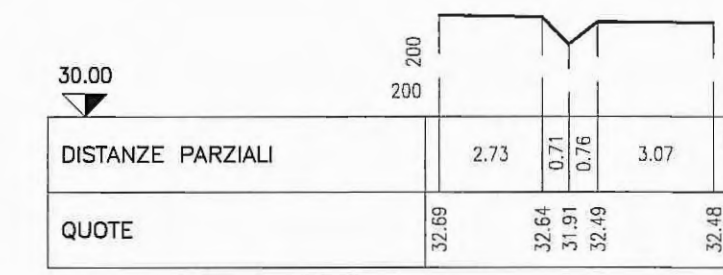


SEZIONE AS197

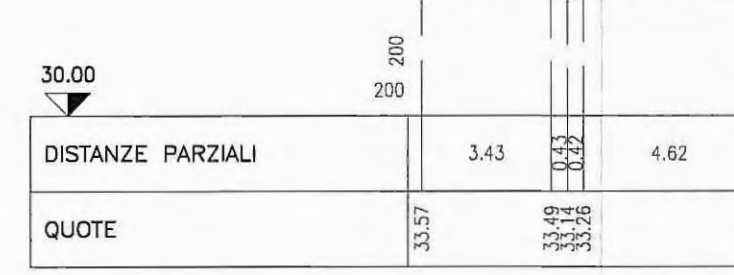


SEZIONE AS198

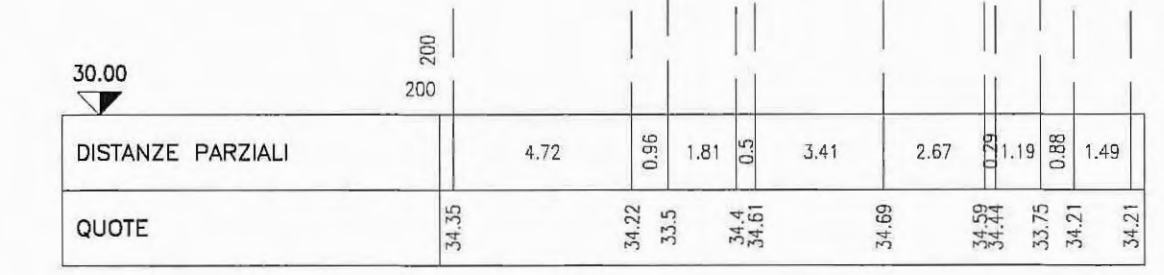


SEZIONE AS199

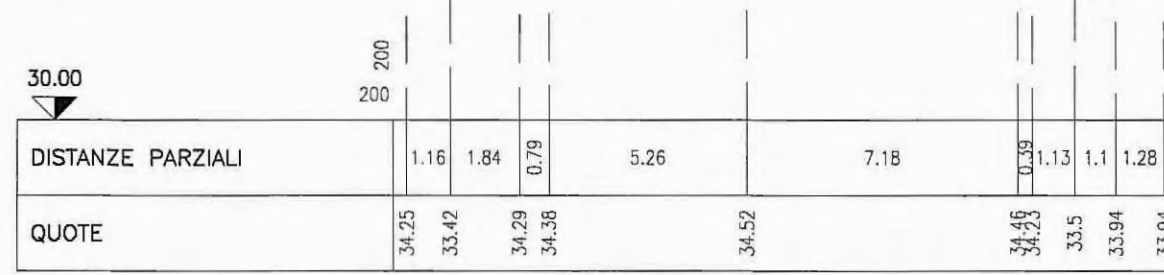


SEZIONE AS200

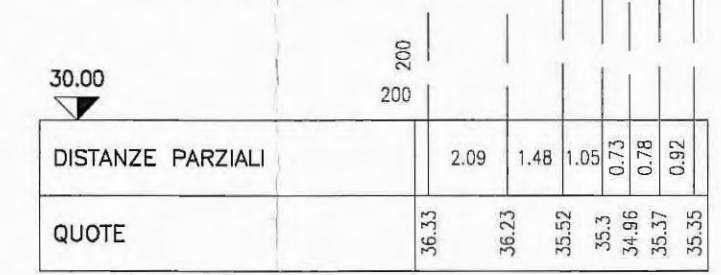


SEZIONE AS201

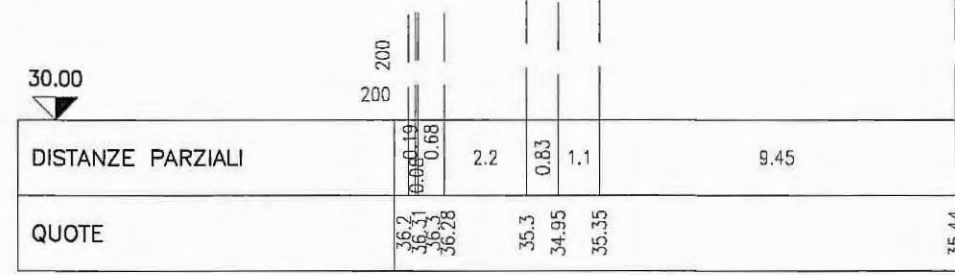


SEZIONE AS202

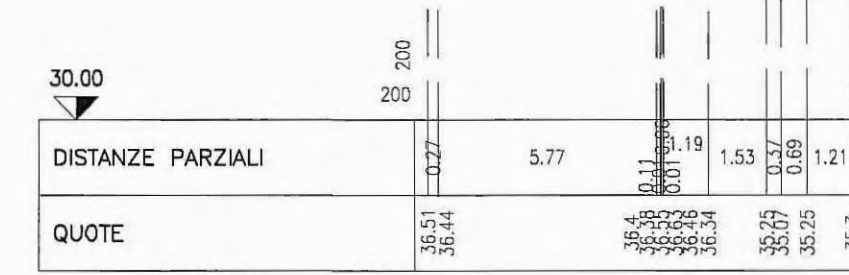


SEZIONE AS203

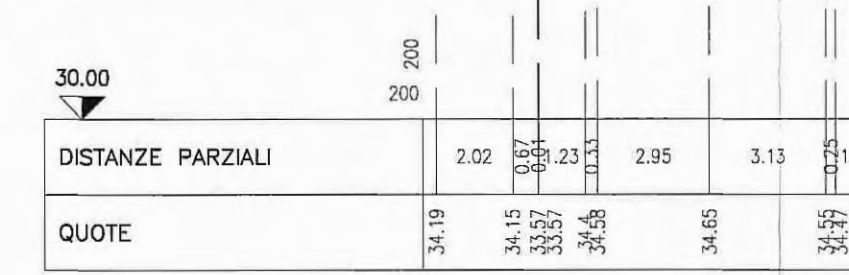


SEZIONE AS204

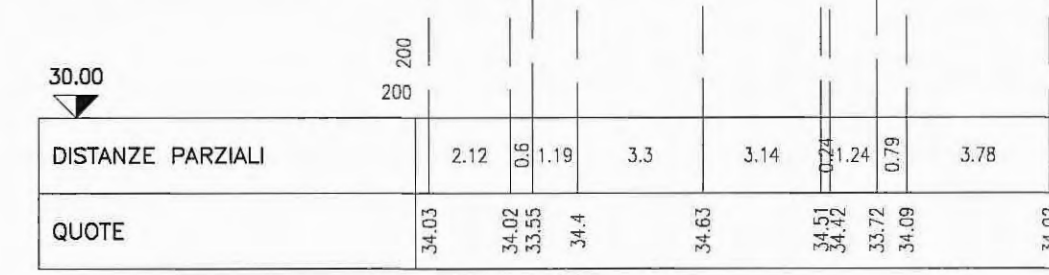


SEZIONE AS205

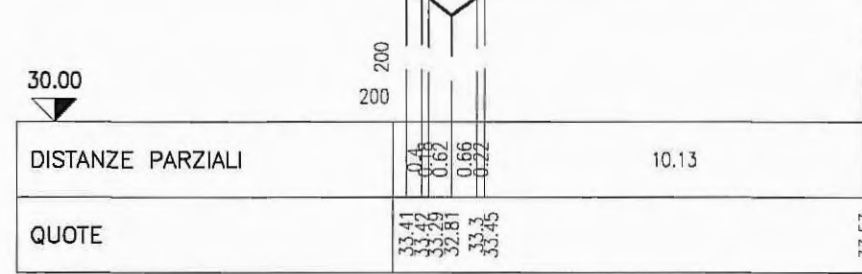


SEZIONE AS206

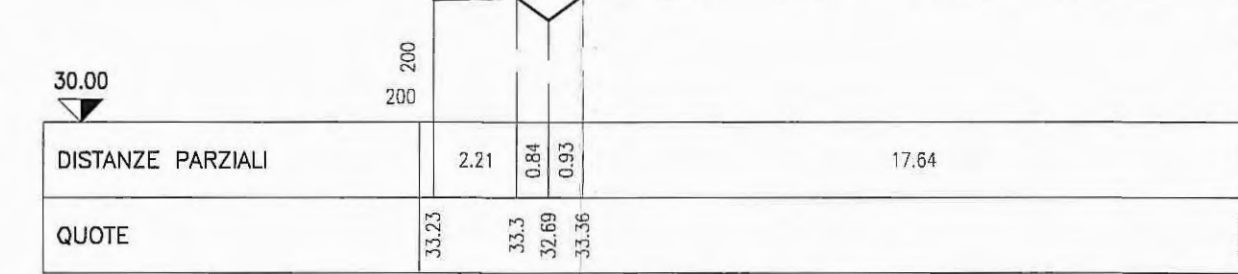


SEZIONE AS207

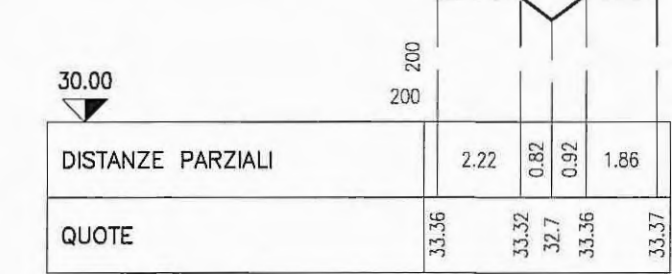


SEZIONE AS208

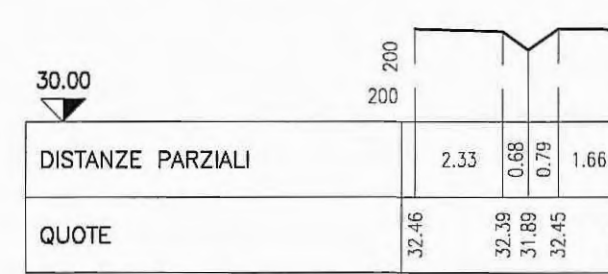


SEZIONE AS209

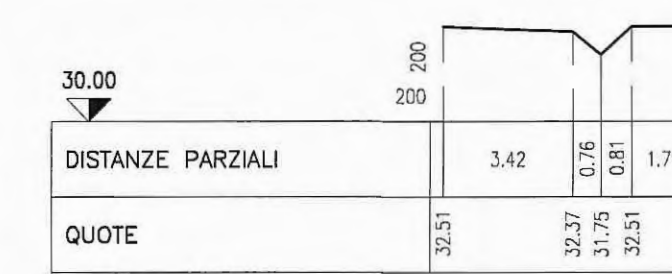


SEZIONE AS210

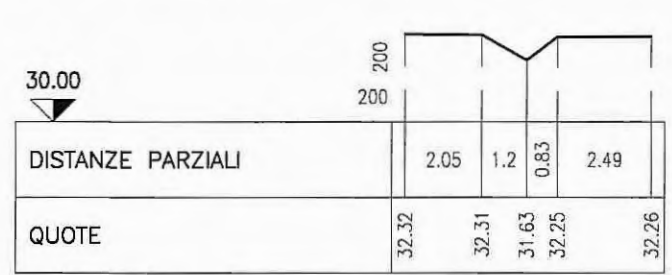


SEZIONE AS211

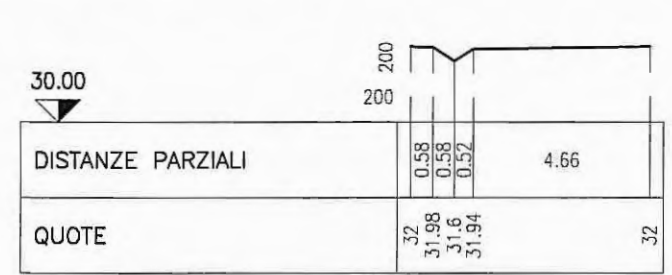


SEZIONE AS212

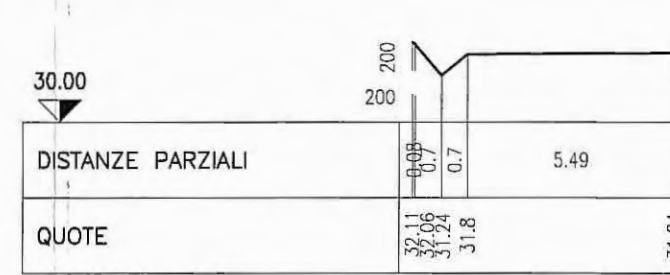


SEZIONE AS213

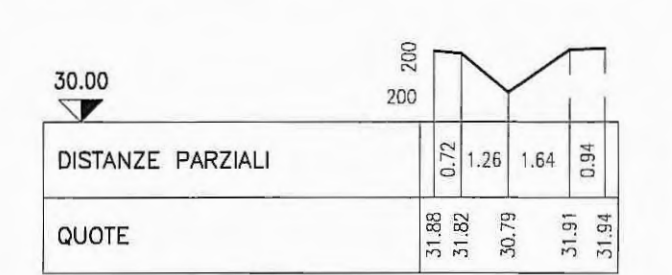


SEZIONE AS214

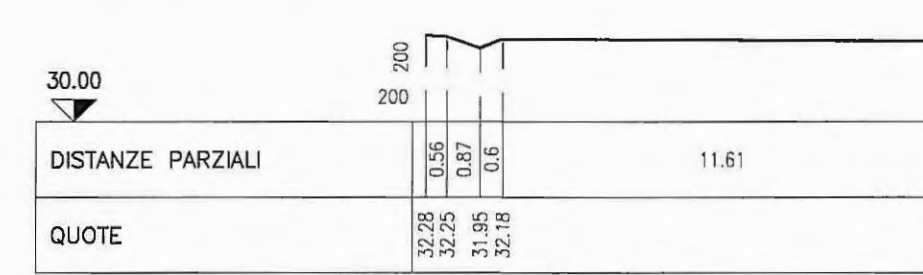


SEZIONE AS215

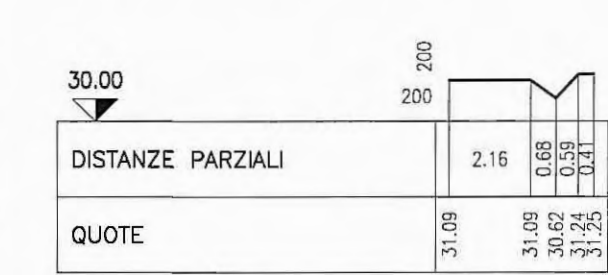


SEZIONE AS216

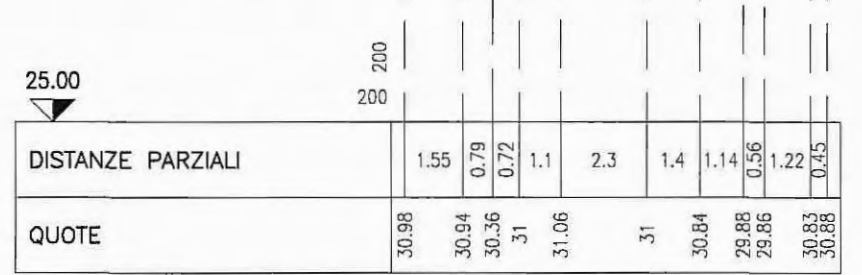


SEZIONE AS217

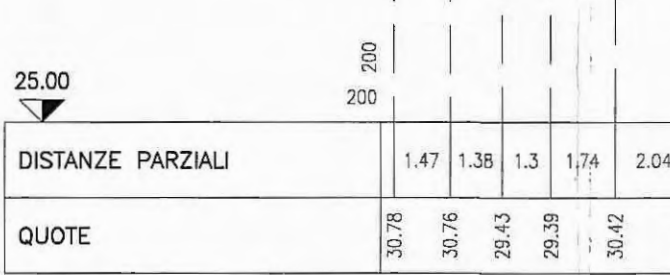


SEZIONE AS218

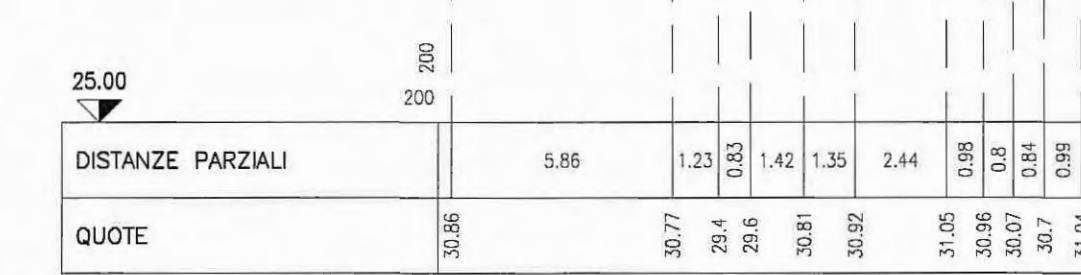

SEZIONE AS219

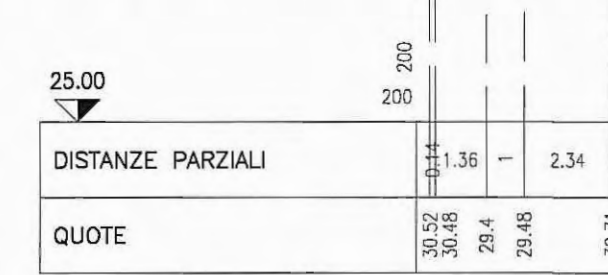

SEZIONE AS220

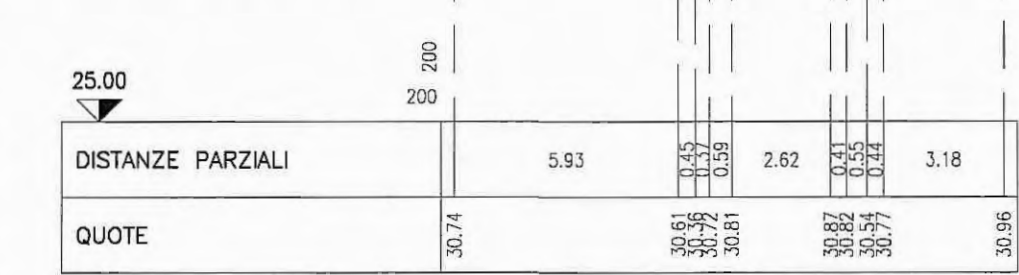

ELABORATI DI RIFERIMENTO

GENERALE - GENERALE - GENERALE - RILIEVI - Planimetria stato di fatto - Tav. 20/29	RAAA 1 E I GE XX 01 R PL 020	GENERALE - GENERALE - GENERALE - RILIEVI - Planimetria stato di fatto - Tav. 23/29	RAAA 1 E I GE XX 01 R PL 023	GENERALE - GENERALE - GENERALE - RILIEVI - Planimetria stato di fatto - Tav. 28/29	RAAA 1 E I GE XX 01 R PL 028
GENERALE - GENERALE - GENERALE - RILIEVI - Planimetria stato di fatto - Tav. 21/29	RAAA 1 E I GE XX 01 R PL 021	GENERALE - GENERALE - GENERALE - RILIEVI - Planimetria stato di fatto - Tav. 26/29	RAAA 1 E I GE XX 01 R PL 026	GENERALE - GENERALE - GENERALE - RILIEVI - Planimetria stato di fatto - Tav. 29/29	RAAA 1 E I GE XX 01 R PL 029
GENERALE - GENERALE - GENERALE - RILIEVI - Planimetria stato di fatto - Tav. 22/29	RAAA 1 E I GE XX 01 R PL 022	GENERALE - GENERALE - GENERALE - RILIEVI - Planimetria stato di fatto - Tav. 27/29	RAAA 1 E I GE XX 01 R PL 027		

Autocamionale della CISA S.p.A. logo and address.

Impresa Esecutrice: Pizzarotti logo.

PROGETTO ESECUTIVO

Autocamionale della CISA S.p.A. details.

Impresa Pizzarotti logo and address.

PROGETTAZIONE DI: Pizzarotti logo.

Consulenza specialistica a cura di: Pizzarotti logo.

Titolo Elaborato: Generale Generale - Rilievi Sezioni stato di fatto - da n° AS185 a AS220

Data Emissione Progetto: 18/03/2014

Scala: 1:200

NUMERO IDENTIFICATIVO	RAAA	LOTTO	1	FASE	E	ENTE	GE	AMBITO	XX	CAT. OPERA	01	TIPO DOC.	R	NUMERO PROGR. DOC.	026	REVISIONE	A
Rev.	18/03/2014	DESCRIZIONE REVISIONE						A. TARGA	F. NIGRELLI		M. MAZZOLI						
	Data							Redatto	Controlato		Approvato						