




SEZIONI SU FIUME TARO

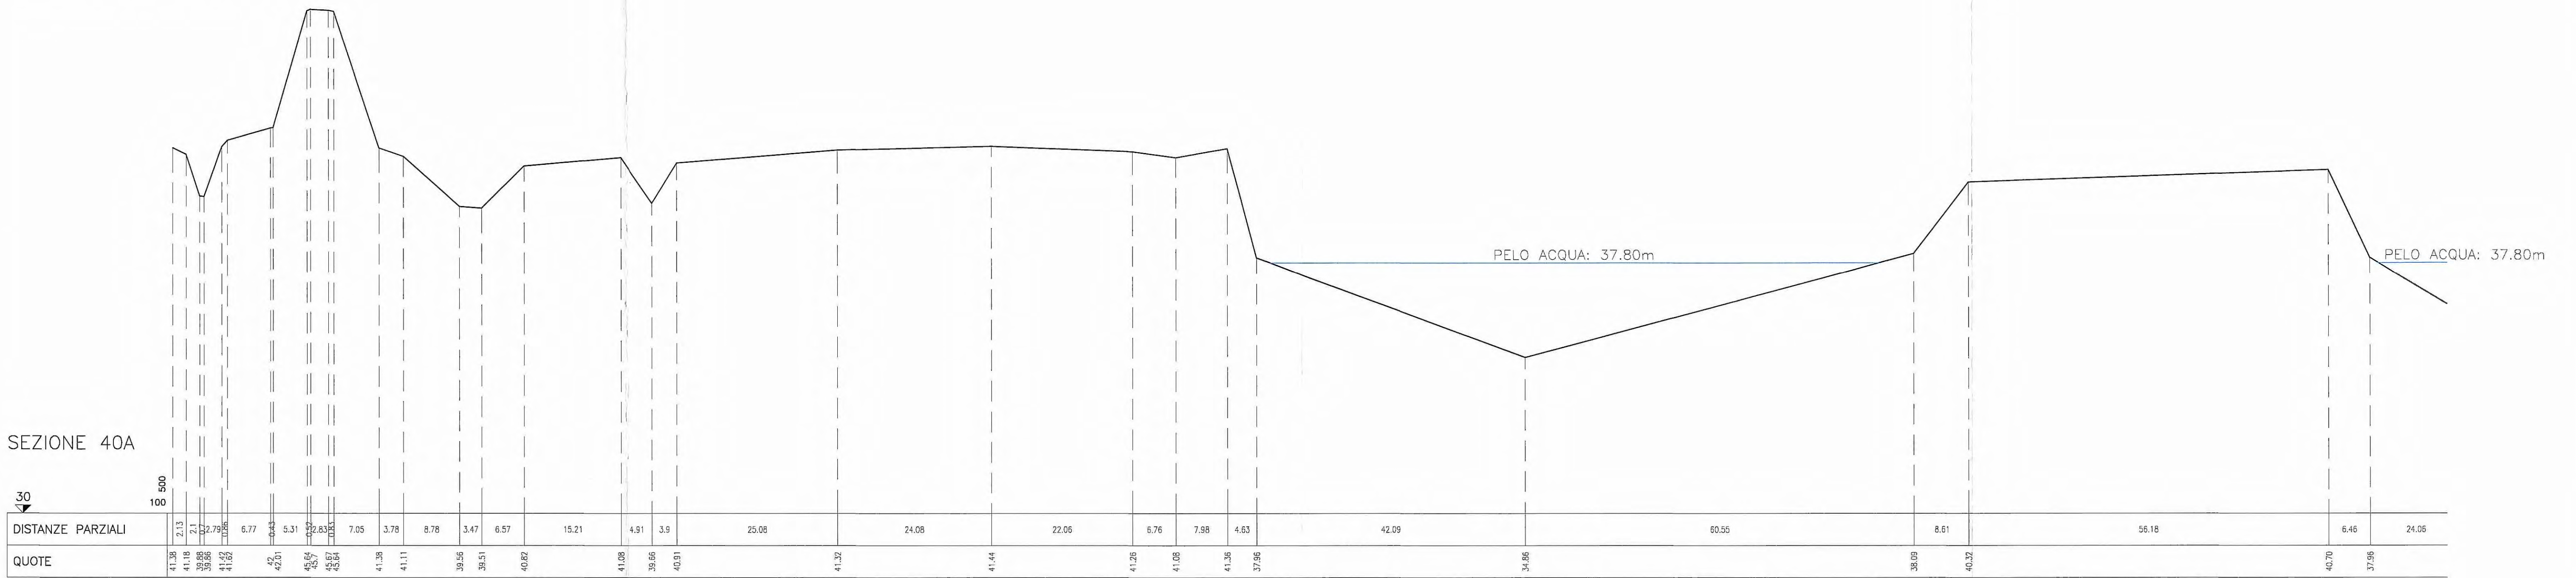

SEZIONE 40A

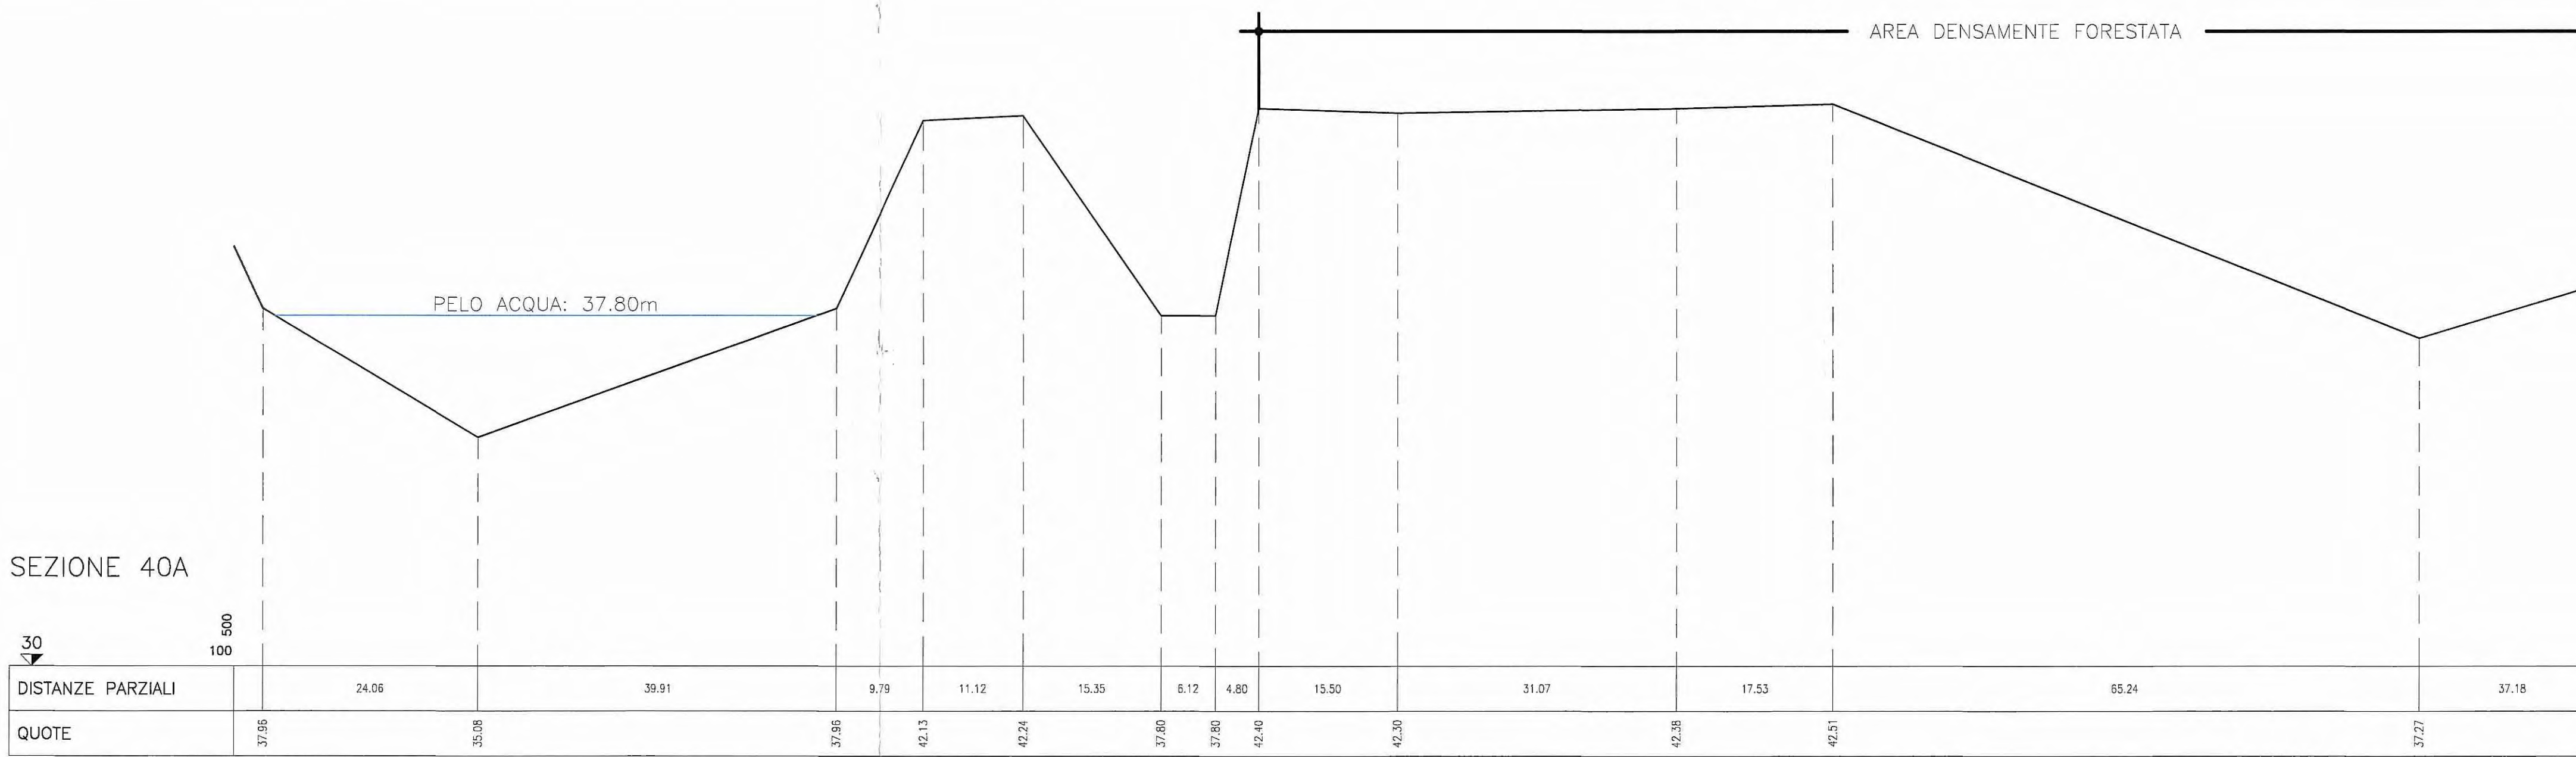

SEZIONE 40A

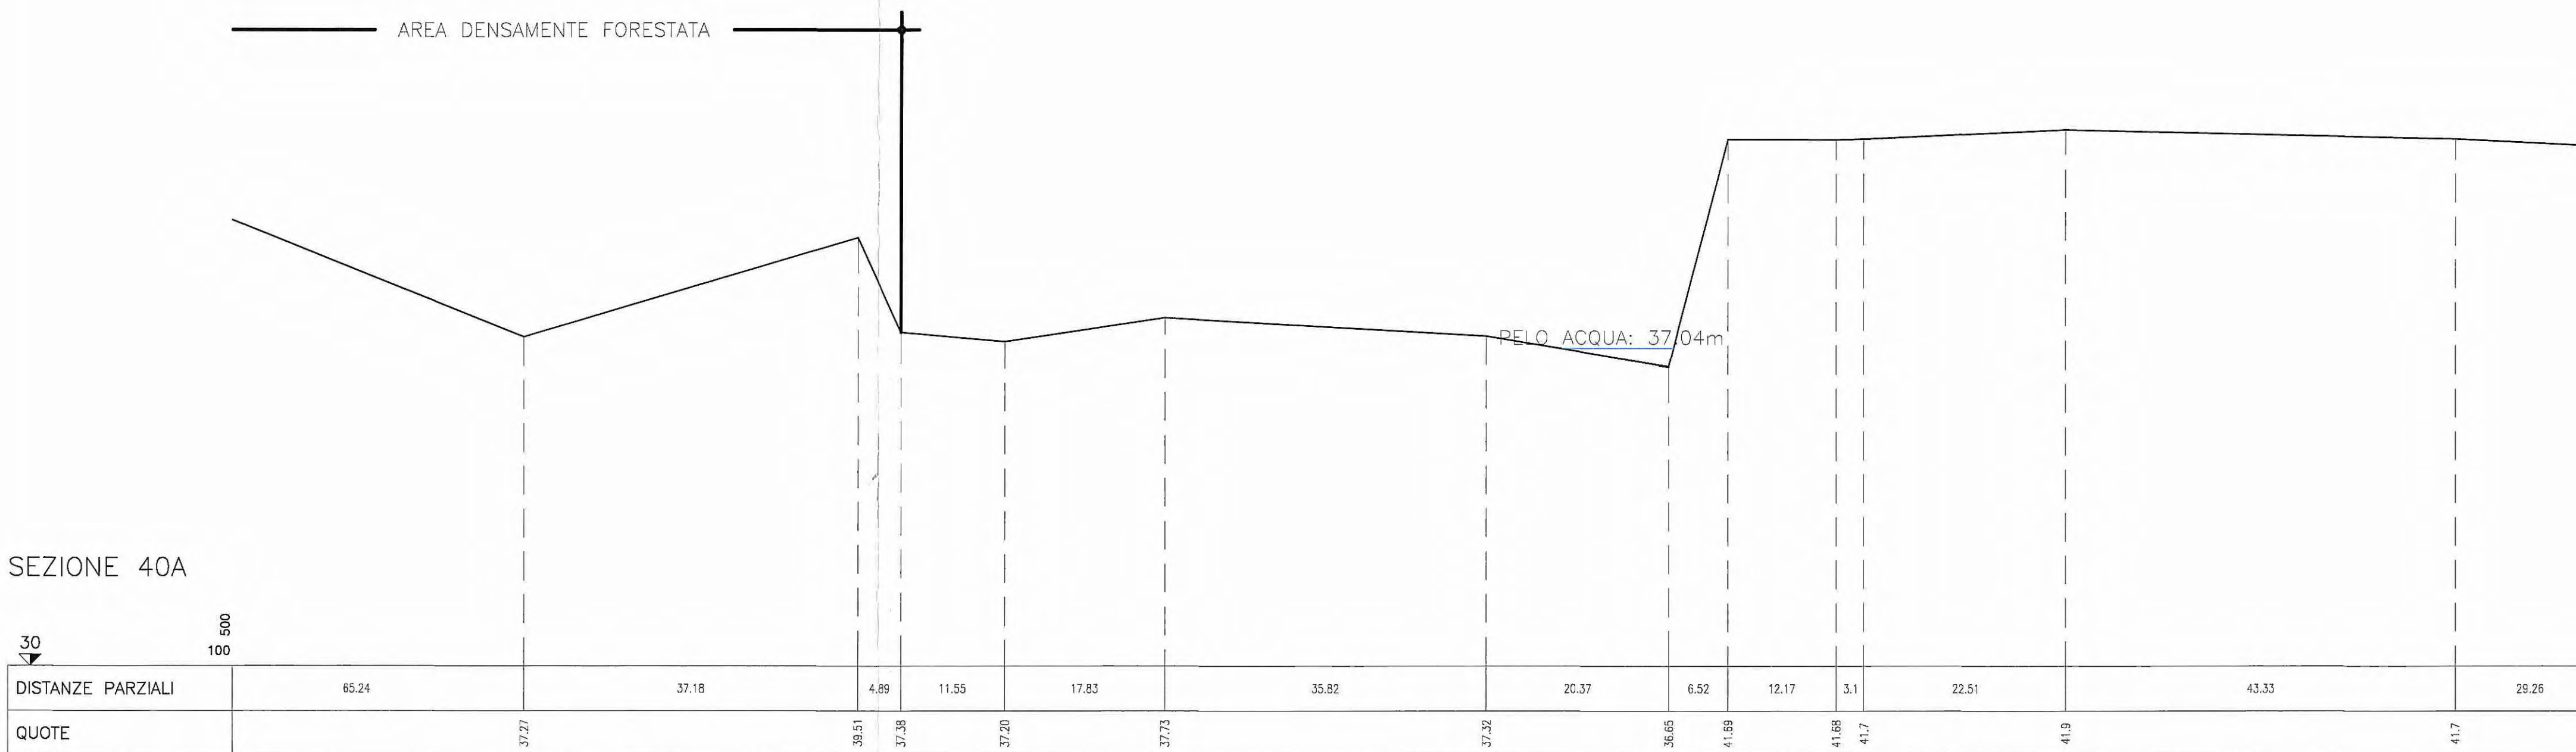

SEZIONE 40A

ELABORATI DI RIFERIMENTO

GENERALE - GENERALE - GENERALE - RILIEVI - Planimetria stato di fatto - Tav. 11/29 RAAA 1 E I GE XX 01 R PL 011  
 GENERALE - GENERALE - GENERALE - RILIEVI - Planimetria stato di fatto - Tav. 12/29 RAAA 1 E I GE XX 01 R PL 012  
 GENERALE - GENERALE - GENERALE - RILIEVI - Planimetria stato di fatto - Tav. 24/29 RAAA 1 E I GE XX 01 R PL 024

Committente:  




**AUTOCAMIONALE DELLA CISA S.p.A.**  
 Via Camboara 26/A - Frazione Ponte Taro - 43015 NOCETO (PR)


Impresa Esecutrice:  

**PIZZAROTTI**  
 FONDATA NEL 1910


**AUTOSTRADA DELLA CISA A15  
 RACCORDO AUTOSTRADALE A15/A22  
 CORRIDOIO PLURIMODALE TIRRENO-BRENNERO  
 RACCORDO AUTOSTRADALE FRA L' AUTOSTRADA DELLA CISA-FONTEVIVO (PR)  
 E L' AUTOSTRADA DEL BRENNERO-NOGAROLE ROCCA (VR). I LOTTO.**  
 C.U.P. G61B0400060008 C.I.G. 307068161E

**PROGETTO ESECUTIVO**

AUTOCAMIONALE DELLA CISA S.p.A.  
 Il Direttore TIBRE:  Il Responsabile del Procedimento:  Il Presidente: 

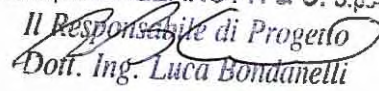IMPRESA PIZZAROTTI & C. S.p.A.  
 Il Direttore Tecnico:  **Dot. Ing. Luca Bonamelli**

Il Geologo: NA

PROGETTAZIONE DI:  

**PIZZAROTTI**  
 FONDATA NEL 1910

Il Progettista:  
**Ing. Fabio Nigrelli**  
 Ordine degli Ingegneri della Provincia di Palermo n. 3581

A.T.I.: **idrosse engineering** **ROCKSOUL S.p.A.** **VIA**

Coordinatore per la Sicurezza in fase di Progettazione:  
**Ing. Giovanni Maria Cepparotti**  
 Ordine degli Ingegneri della Provincia di Viterbo n. 392

Consulenza specialistica a cura di:  
 NA

Progettista Responsabile Interventi Specializzati:  
**Ing. Pietro Mazzoli**  
 Ordine degli Ingegneri della Provincia di Parma n. 821

Titolo Elaborato: **Generale Generale Generale - Rilievi**  
**Sezioni stato di fatto - Fiume Taro - n°40A**

Data Emissione Progetto: **18/03/2014**  
 Scala: **1:500 / 1:100**

Identif. Elaborato:											
N.RO IDENTIFICATIVO	COEVE COMMESSA	LOTTO	FASE	ENTE	AMBITO	DAT. OPERA	N.RO OPERA	PARTE OPERA	TIPO DOC.	N.RO PROG. DOC.	REVISIONE
	RAAA	1	E	I	GE	XX	01	R	SZ	030	A
A 18/03/2014 RIEMMISSIONE PROGETTO ESECUTIVO A. TARGA F. NIGRELLI MAZZOLI											
Rev. Data DESCRIZIONE REVISIONE Redatto Controllato Approvato											