

**LEGENDA PISTE DI CANTIERE**


[Red dashed line]	TRASFERO SU AUTOSTRADA A15
[Green dashed line]	PISTE SU SEGME CONTRASTATE IN COSTRUZIONE
[Blue dashed line]	PISTE SU SEGME AUTOSTRADA IN COSTRUZIONE
[Yellow dashed line]	TRASFERO SU STRADE ESISTENTI
[Orange dashed line]	TRASFERO SU STRADE ESISTENTI (PERCORSO AUTORIZZATO ALLA CAVA)
[Light blue dashed line]	TRASFERO SU DEVIAZIONI
[Dark blue dashed line]	PISTA AUTORIZZATA P.D. SU SEGME LOTTO 2 AUTOSTRADA
[Red dashed line]	PISTE PER ACCESSO CAVA (SOLUZIONE UTILIZZABILE IN SECONDO ALTERNATIVO DELLE AUTORIZZAZIONI RELATIVE A LIVELLO LOCALE)
[Brown dashed line]	PISTE SU SEGME DI PROPRIETA' AUTOSTRADA SU OPERE CONNESSE
[Red dashed line]	RECINZIONI PISTE DI CANTIERE
[Blue dashed line]	RECINZIONI AREE DI CANTIERE

**NOTE**

Aggiornamento recinzioni piste e aree di cantiere

**DEVIAZIONE PROVVISORIA  
SP10 PAVIMENTATA CON  
BINDER**

**PISTA PAVIMENTATA  
CON BINDER**

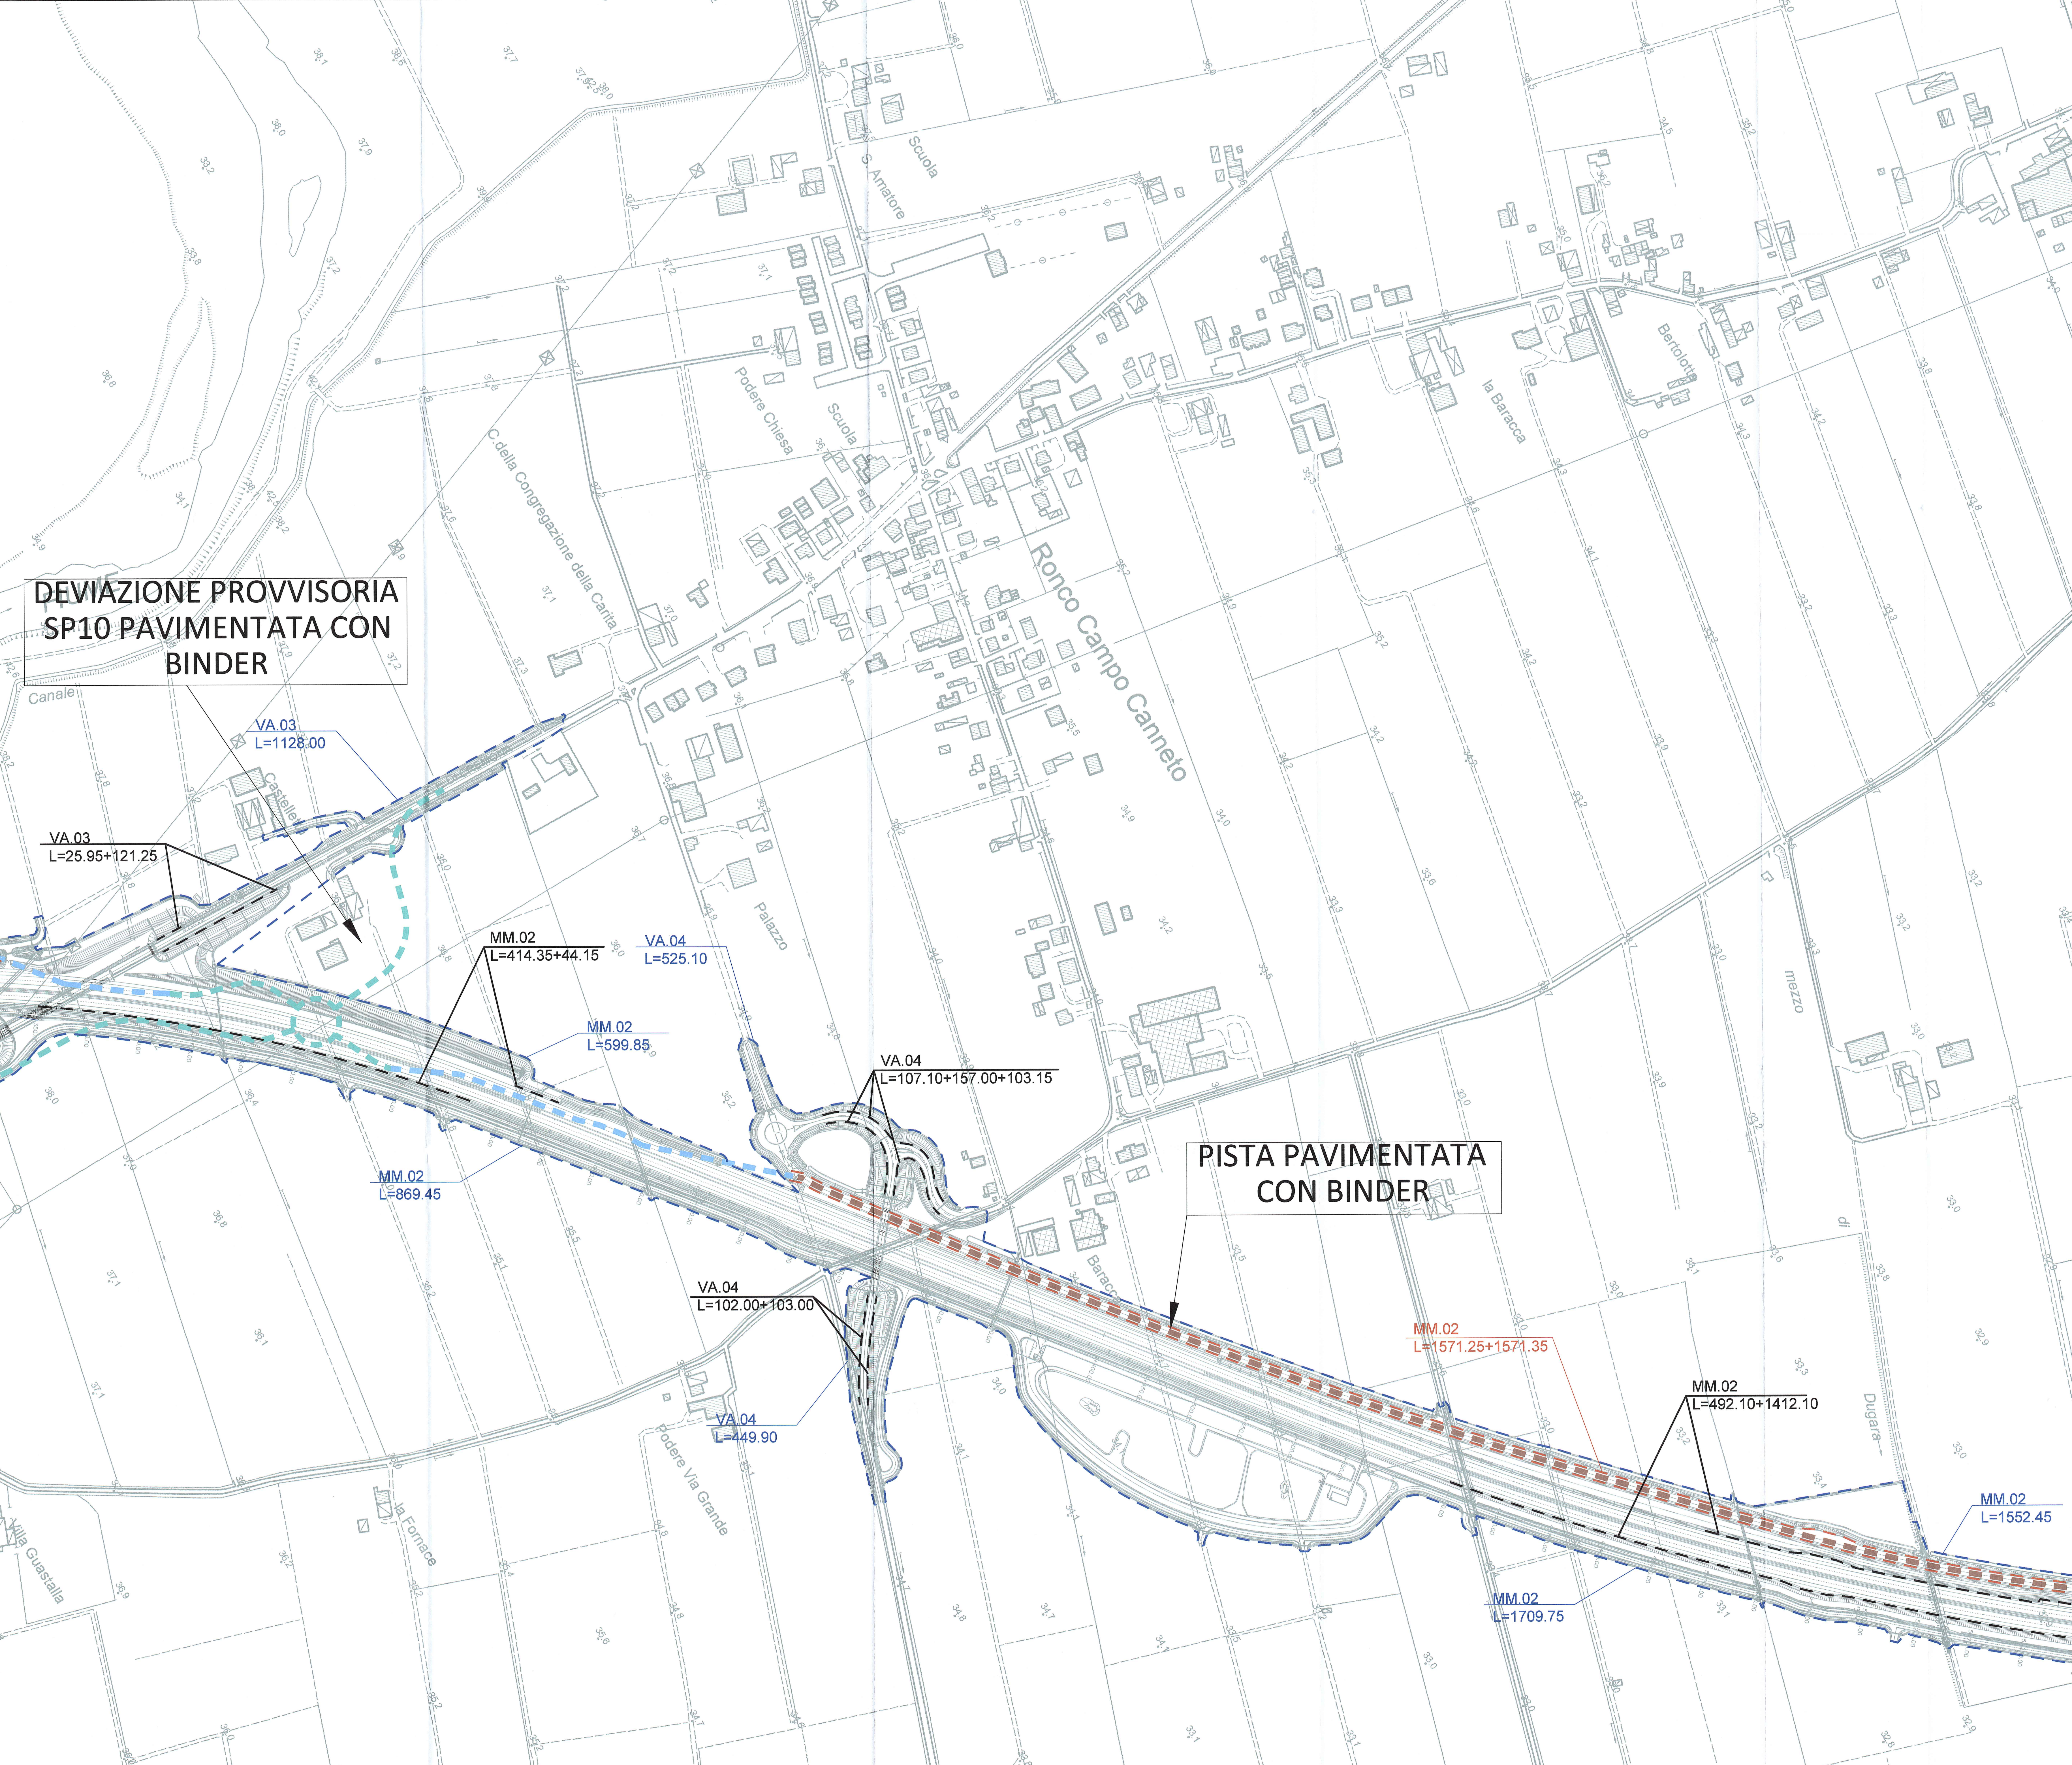

VA.03  
L=1128.00

VA.03  
L=25.95+121.25

MM.02  
L=414.35+44.15

VA.04  
L=525.10

MM.02  
L=599.85

VA.04  
L=107.10+157.00+103.15

MM.02  
L=869.45

VA.04  
L=102.00+103.00

VA.04  
L=449.90

MM.02  
L=1571.25+1571.35

MM.02  
L=492.10+1412.10

MM.02  
L=1552.45

MM.02  
L=1709.75

Comitente: **AUTOCAMIONALE DELLA CISA S.p.A.**  
Via Camboara 26/A - Frazione Ponte Taro - 43015 NOCETO (PR)

Impresa Esecutrice: **PIZZAROTTI**  
FONDATA NEL 1910

**PROGETTO ESECUTIVO**

AUTOSTRADA DELLA CISA A15  
CORRIDOIO PLURIMODALE TIRENO-BRENNERO  
RACCORDO AUTOSTRADALE FRA L'AUTOSTRADA DELLA CISA-FONTEVIVO (PR)  
E L'AUTOSTRADA DEL BRENNERO-NOGAROLE ROCCA (VR), 1 LOTTO.  
C.U.P. G61B0400060008 C.I.G. 307068161E

Il Responsabile del Progetto: **PIZZAROTTI**  
Il Direttore Tecnico: **idrosse engineering**  
Il Responsabile dei Lavori: **idrosse**

Il Progettista: **PIZZAROTTI**  
Il Coordinatore per la Sicurezza in fase di Progettazione: **idrosse**  
Il Consulente specialistico e cure di: **idrosse**

Titolo Elaborato: **Generale Sicurezza Recinzioni piste di cantiere Planimetria recinzioni piste e aree di cantiere - Tav. 4/7**

Data Emisione Progetto: 18/03/2014  
Scala: 1:2000

RAAA	1	E	I	GE	SC	01	P	PL	010	C
------	---	---	---	----	----	----	---	----	-----	---