




**PLANIMETRIA
SPALLA B**
scala 1:100

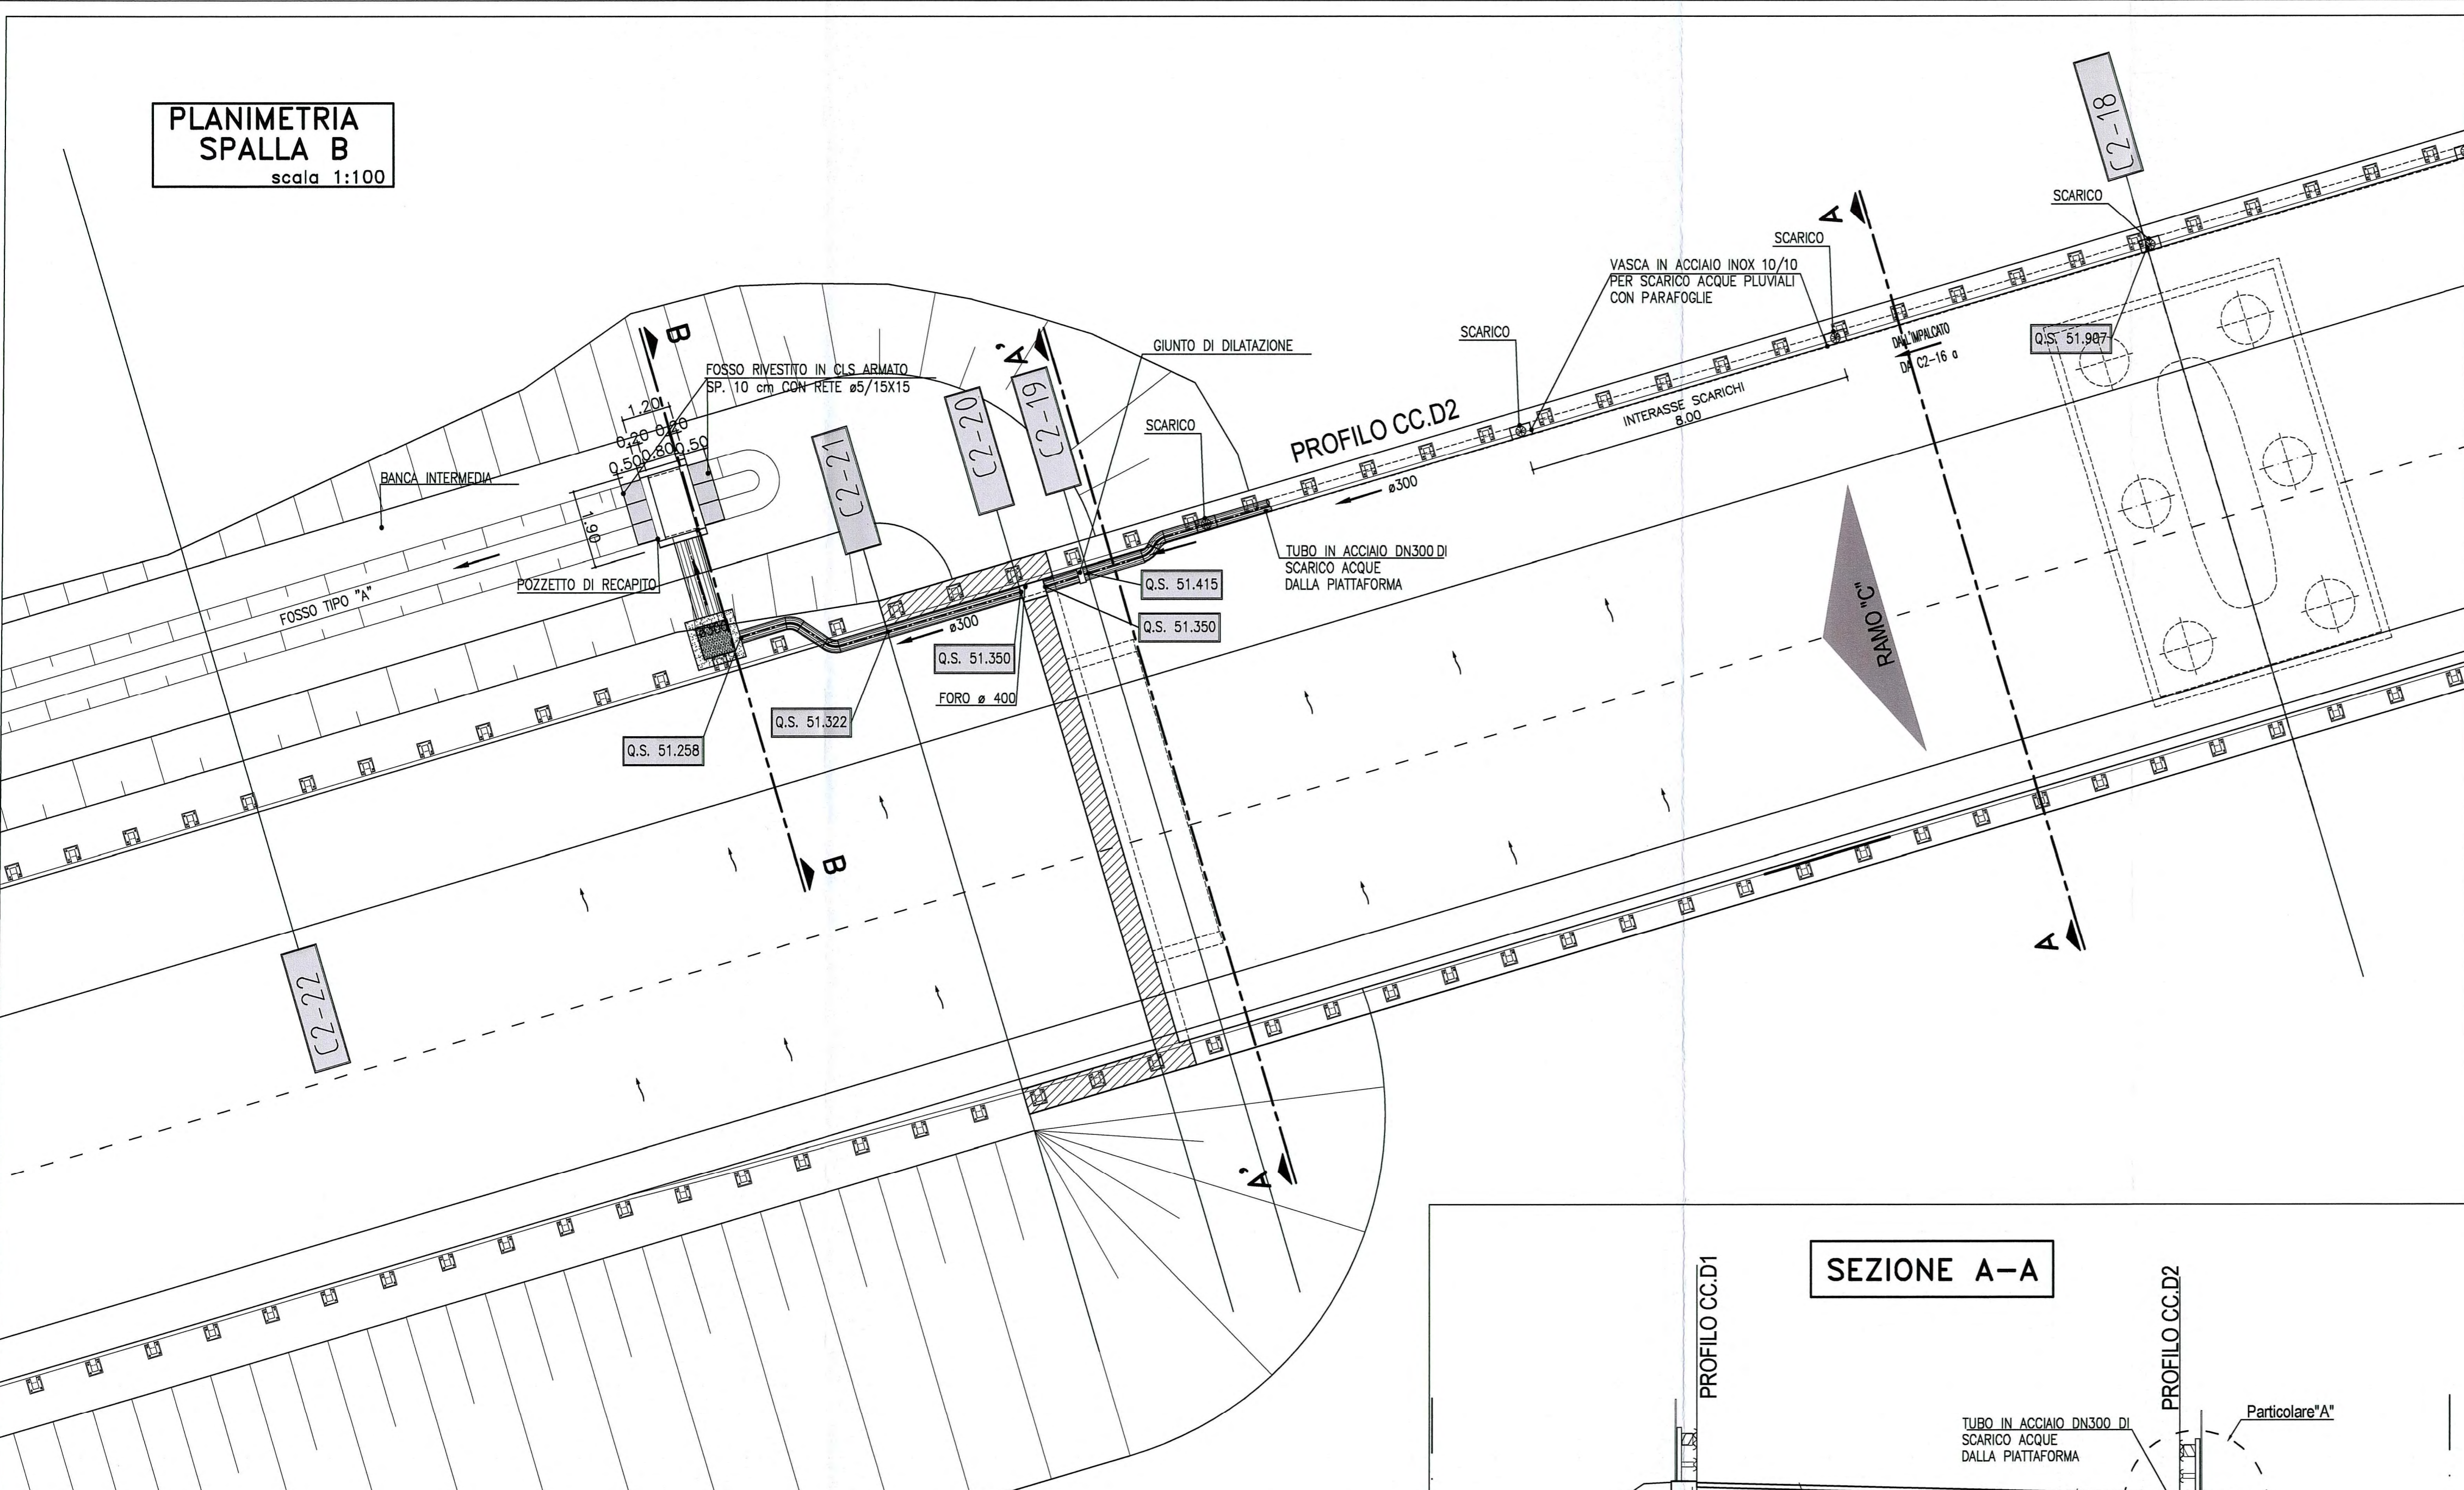


SEZIONE B-B

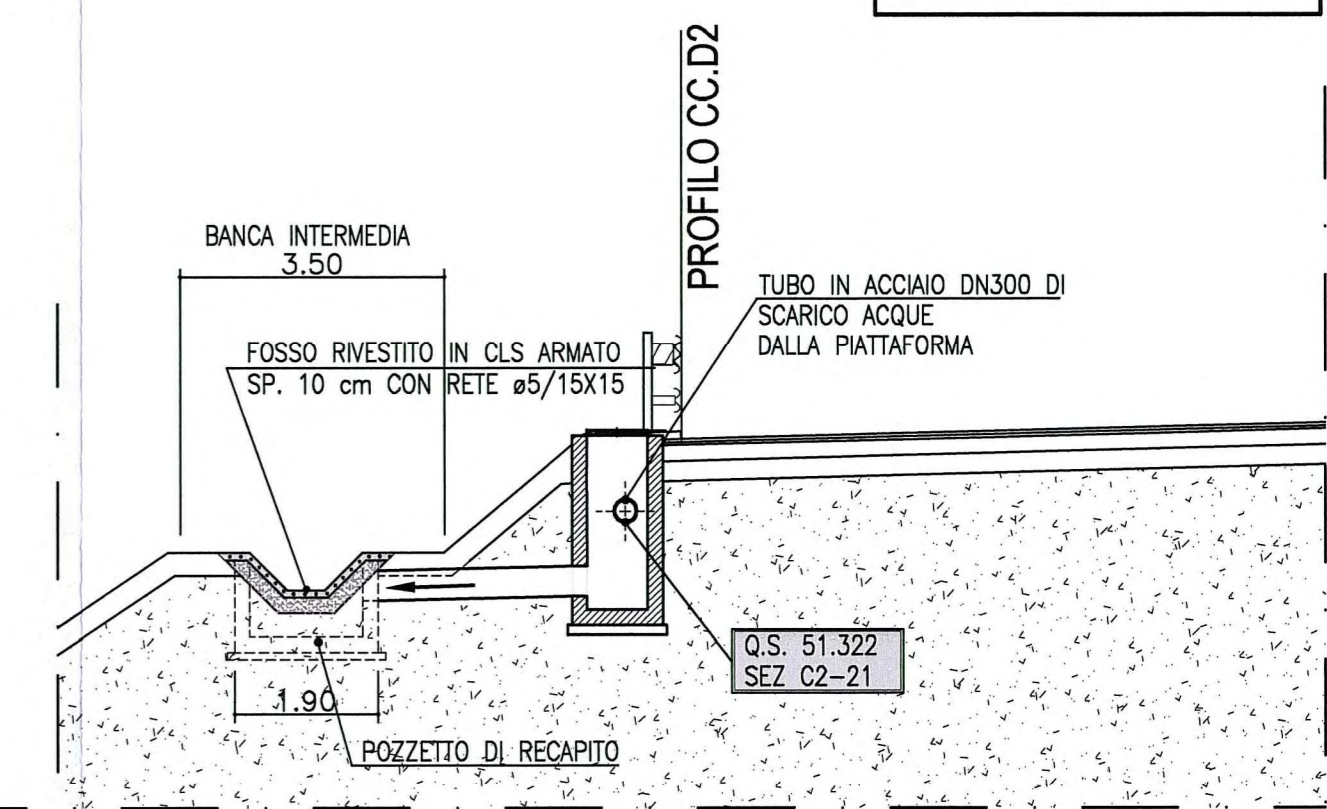


SEZIONE A-A

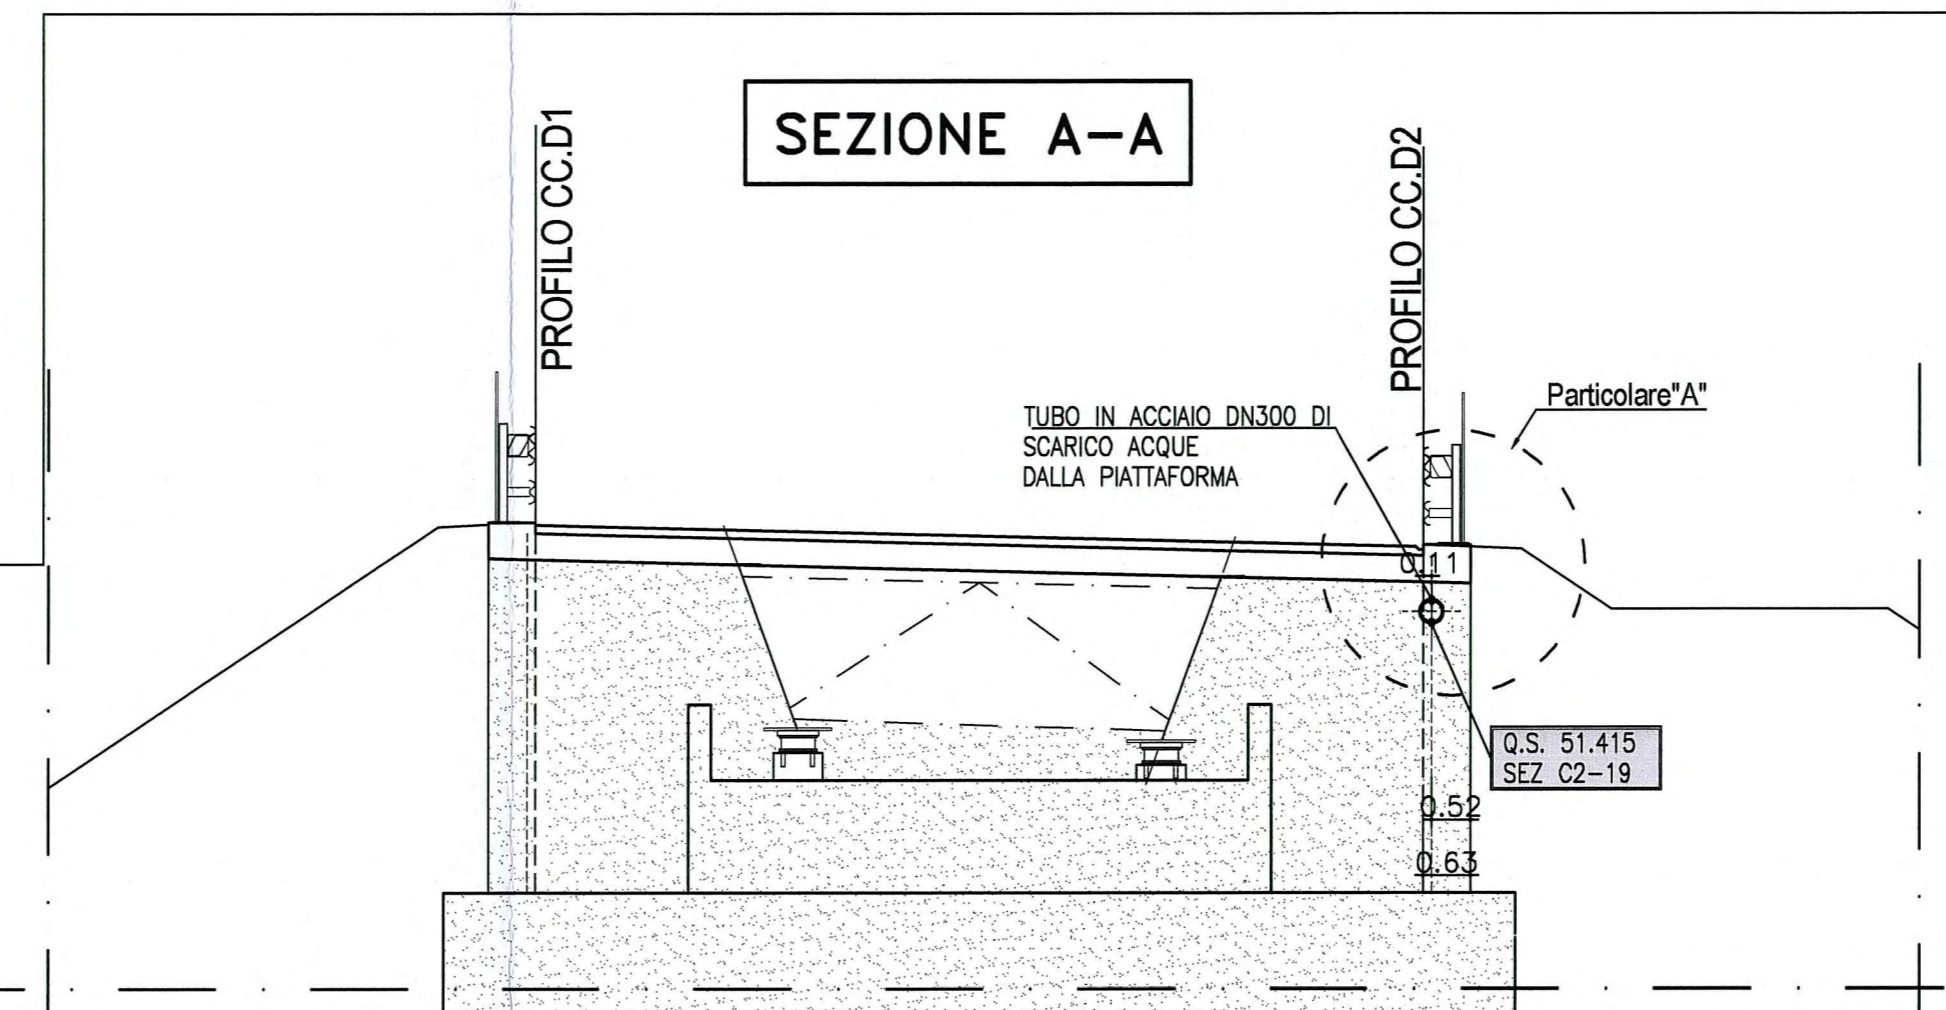

SEZIONE A'-A'

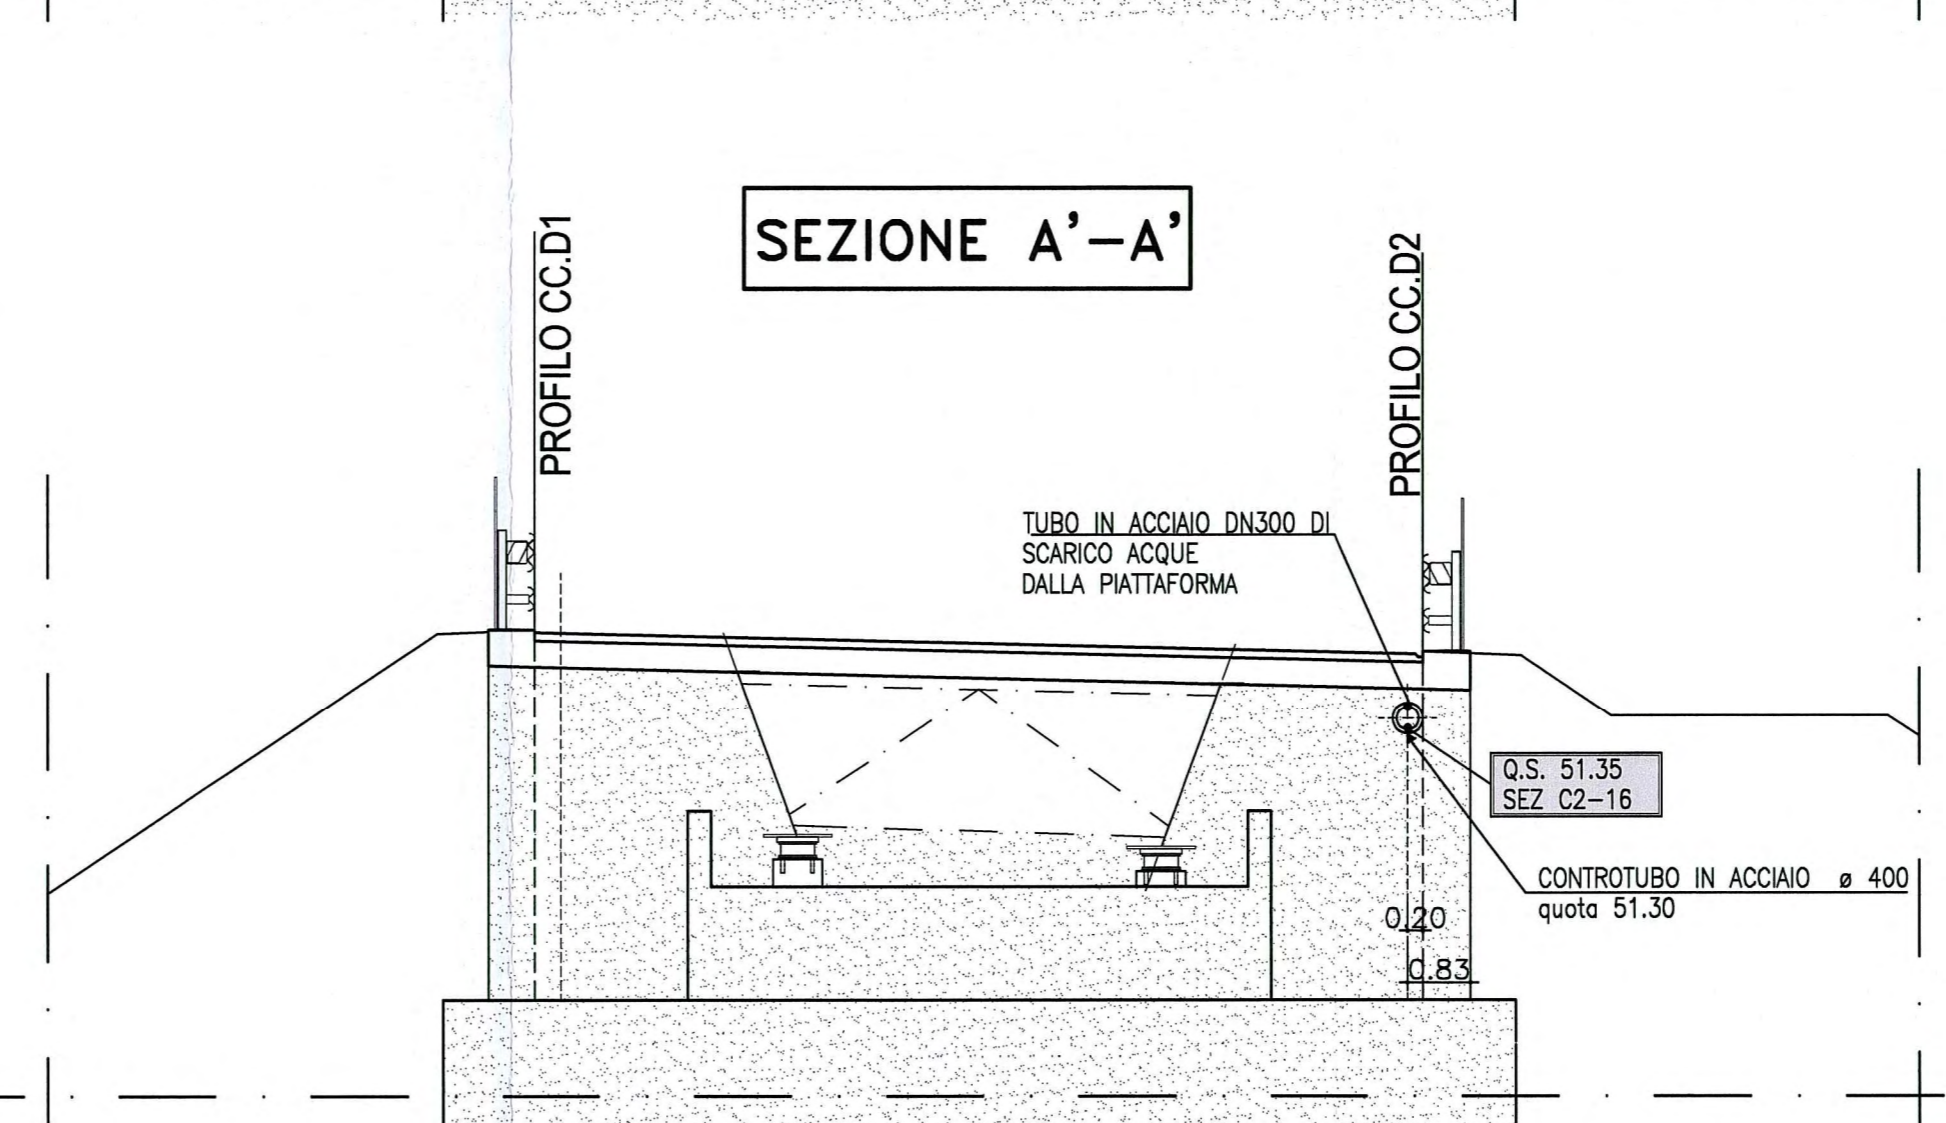

Particolare "A"

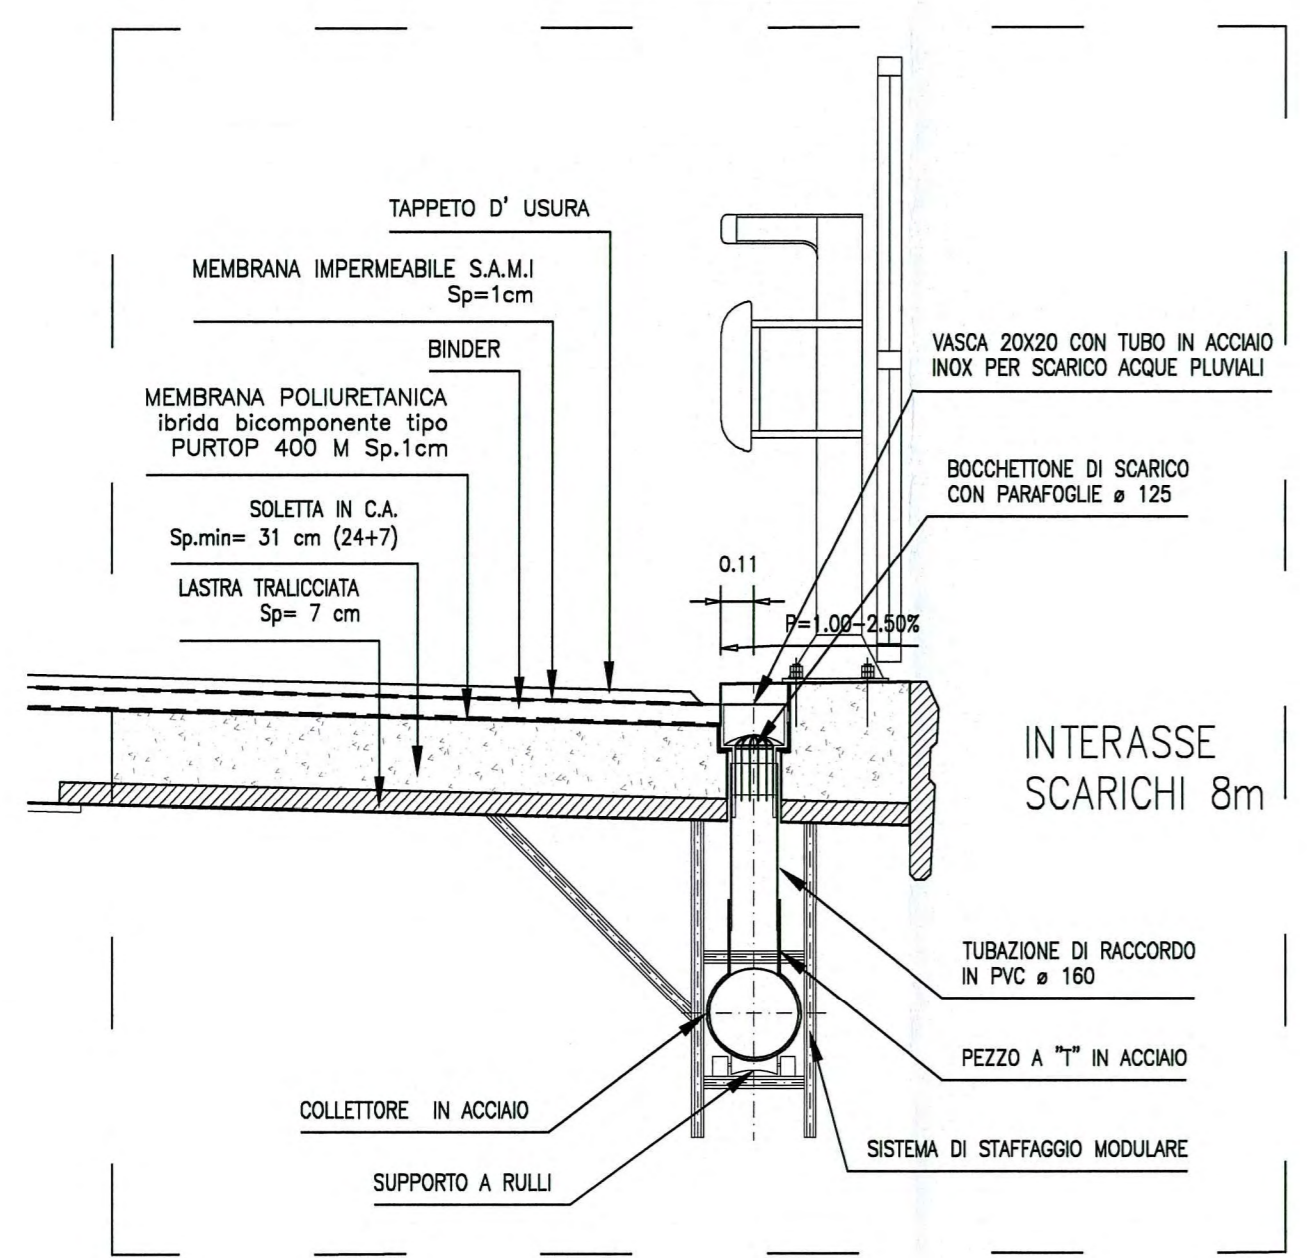

Committente:

AUTOCAMIONALE DELLA CISA S.p.A.
 Via Camboara 26/A - Frazione Ponte Taro - 43015 NOCETO (PR)

Impresa Esecutrice:

PIZZAROTTI
 FONDATA NEL 1910

**AUTOSTRADA DELLA CISA A15
 RACCORDO AUTOSTRADALE A15/A22
 CORRIDOIO PLURIMODALE TIRRENO-BRENNERO
 RACCORDO AUTOSTRADALE FRA L'AUTOSTRADA DELLA CISA-FONTEVIVO (PR)
 E L'AUTOSTRADA DEL BRENNERO-NOGAROLE ROCCA (VR). I LOTTO.**
 C.U.P. G61B0400060008 C.I.G. 307068161E

PROGETTO ESECUTIVO

AUTOCAMIONALE DELLA CISA S.p.A. Il Direttore TIPORE: Il Responsabile del Procedimento: Il Presidente:

IMPRESA PIZZAROTTI & C. S.p.A. Il Direttore Tecnico: **IMPRESA PIZZAROTTI & C. S.p.A.** Il Responsabile di Progetto: **Dot. Ing. Luca Bondanelli** Il Geologo: NA

PROGETTAZIONE DI:  **PIZZAROTTI** FONDATA NEL 1910 Il Progettista: **Ing. Fabio Nigrelli** Ordine degli Ingegneri della Provincia di Palermo n. 3581

A.T.I.: **idroesse engineering** **ROKSOUL S.p.A.** **VIA S.p.A.** Coordinatore per la Sicurezza in fase di Progettazione: **Ing. Giovanni Maria Cepparotti** Ordine degli Ingegneri della Provincia di Viterbo n. 392

Consulenza specialistica a cura di: NA Progettista Responsabile Integrazione Prestazioni Specialistiche: **Ing. PIETRO MAZZOLI** IMPRESA PIZZAROTTI **ING. PIETRO MAZZOLI** ISCRITTO ORDINE Ingegneri della Provincia di Viterbo n. 821

Titolo Elaborato: **Asse principale
 Smaltimento e trattamento acque di piattaforma
 Forometria e Idraulica in corrispondenza delle spalle
 Viadotto svincolo A1 sul torrente Recchio e ramo E (ramo C) - Spalla "B"** Data Emissione Progetto: 18/03/2014
 Scala: 1:100

Identif. Elaborato:

| NRO IDENTIFICATIVO | CODICE COMMISSIONE | LOTTO | FASE | ENTE | AMBITO | CAL. OPERA | NRO OPERA | PART. OPERA | TIPO DOC. | NRO PROJ. DOC. | REVISIONE |
|--------------------|--------------------|-------|------|------|--------|------------|-----------|-------------|-----------|----------------|-----------|
| | RAAA | 1 | E | I | AP | ST | 01 | S | PC | 004 | A |

Rev. Data 18/03/2014 DESCRIZIONE REVISIONE L'ASCAPI Redatto F.NIGRELLI Controllo MAZZOLI Approvato