


Al fine di garantire la funzionalità idraulica del sistema di evacuazione delle acque dovranno essere rigorosamente rispettate le pendenze di progetto. In fase di realizzazione dell'opera la posa di tutti gli elementi di drenaggio dovrà avvenire con l'ausilio di idonee strumentazioni topografiche di alta precisione nel rispetto delle norme tecniche di riferimento e secondo le specifiche dettagliate nelle tavole di particolari costruttivi e nelle relazioni tecniche.

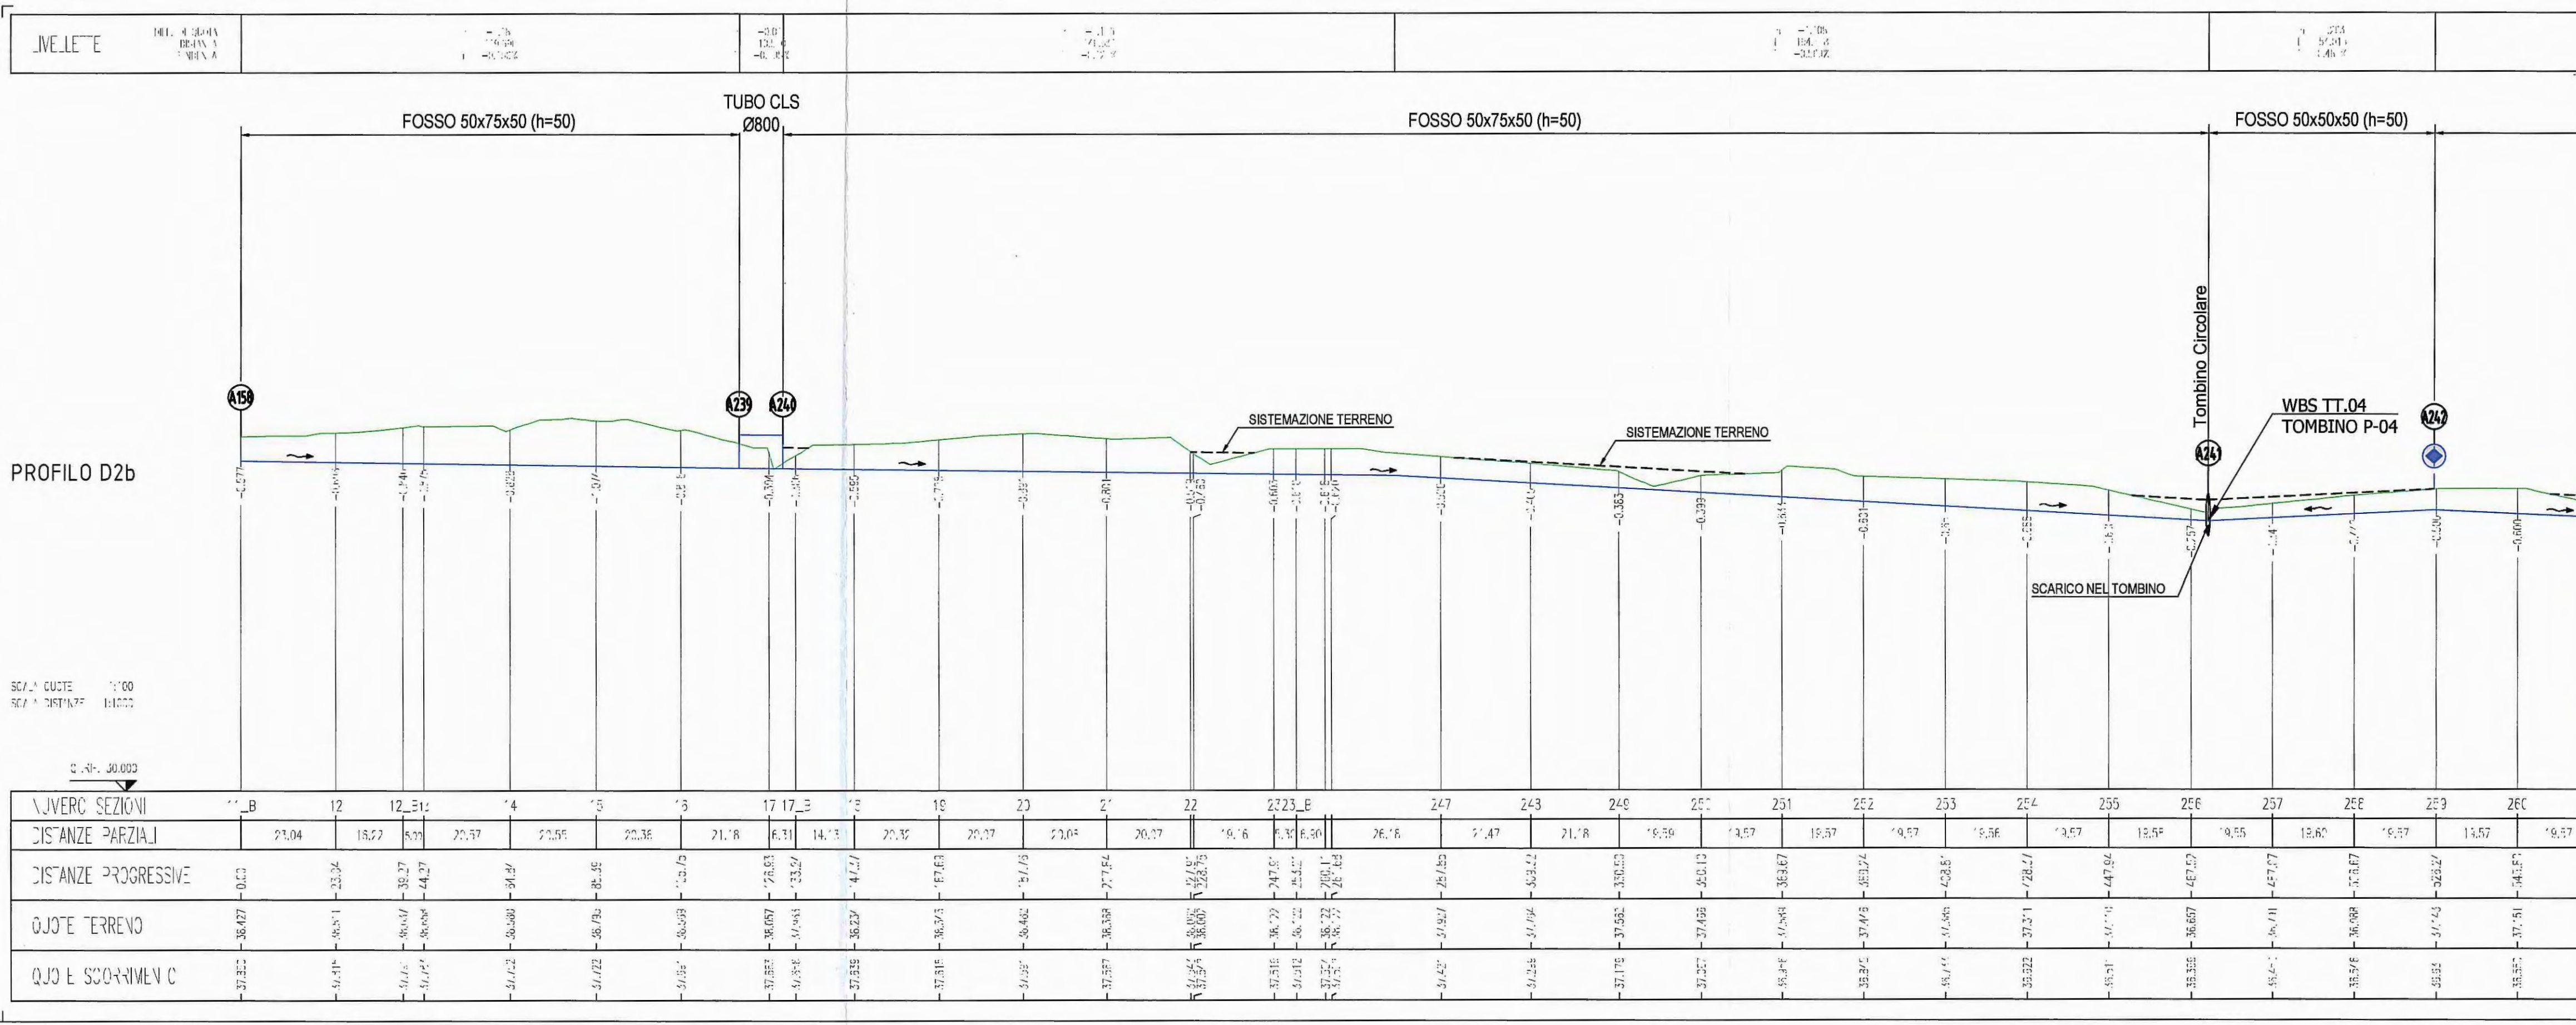

Comittente: **AUTOCAMIONALE DELLA CISA S.P.A.**
Via Camboara 26/A - Frazione Ponte Taro - 43015 NOCETO (PR)

Impresa Esecutrice: **PIZZAROTTI** FONDATA NEL 1910

AUTOSTRADA DELLA CISA A15
RACCORDO AUTOSTRADALE A15/A22
CORRIDOIO PLURIMODALE TIRRENO-BRENNERO
RACCORDO AUTOSTRADALE FRA L'AUTOSTRADA DELLA CISA-FONTEVIVO (PR)
E L'AUTOSTRADA DEL BRENNERO-NOGROLE ROCCA (VR). I LOTTO.
C.U.P. G61B0400060008 C.I.G. 307068161E

PROGETTO ESECUTIVO

AUTOCAMIONALE DELLA CISA S.p.A.
Il Direttore TIRE: _____ Il Responsabile del Procedimento: _____ Il Presidente: _____

IMPRESA PIZZAROTTI & C. S.p.A.
Il Direttore Tecnico: *Il Responsabile di Progetto*
Dot. Ing. Luca Bondanelli

Il Geologo: NA

PROGETTAZIONE DI: **PIZZAROTTI** FONDATA NEL 1910
Il Progettista: **Ing. Fabio Nigrelli**
Ordine degli ingegneri della Provincia di Palermo n. 3581
Coordinatore per la Sicurezza in fase di Progettazione: **Ing. Giovanni Maria Cepparotti**
Ordine degli ingegneri della Provincia di Viterbo n. 392

A.T.I.: **idresse** **ROCKSOIL** **VIA**
MANDATARIA MANDANTE ASSOCIATO S.p.A.

Consulenza specialistica a cura di: **Impresa Pizzarotti & C. S.p.A.**
NA **Ing. Pietro Mazzoli**
Ordine degli ingegneri della Provincia di Palermo n. 828 n. 821

Titolo Elaborato: **Asse principale**
Smaltimento e trattamento acque di piattaforma
Asse ATST da sp. nord ponte fiume Taro (km 2+371,82) a casello Trecasali (km 7+150)
Profili idraulici fossi di guardia - Tav. 4/14

Data Emissione Progetto: 18/03/2014
Scala: 1:1000/100

NUM. IDENTIFICATIVO	CODICE COMMESSA	LOTTO	FASE	ENTE	AMBITO	DAI. OPERA	NORD OPERA	PARTE OPERA	TIP. DOC.	NUM. PROG. DOC.	REVISIONE
	RAAA	1	E	I	AP	ST	03	G	PR	012	B

Rev.	Data	DESCRIZIONE REVISIONE	Redatto	Controllo	Approvato
B	18/02/2015	REVISIONE GENERALE	COSTANTINI	NIGRELLI	MAZZOLI
A	30/06/2014	RIEMMISSIONE PROGETTO ESECUTIVO	A. ZANELLATO	F. NIGRELLI	MAZZOLI