TABELLA AREE	
SCOTICO	18.31 m
MATERIALE DA ARGINE	10.05 mq
MISTO DI CAVA	2.28 mq

SEZIONE N. : 1
QT. PROGETTO : 39.600
DIST.PROG. : 12.700
DIST.SUCC. : 10.778

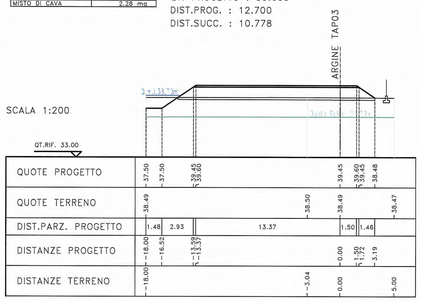

TABELLA AREE	
SCOTICO	4.26 m
MATERIALE DA ARGINE	1.50 mq
MISTO DI CAVA	0.50 mq

SEZIONE N. : 6
QT. PROGETTO : 39.600
DIST.PROG. : 125.000
DIST.PREC. : 25.000
DIST.SUCC. : 25.000

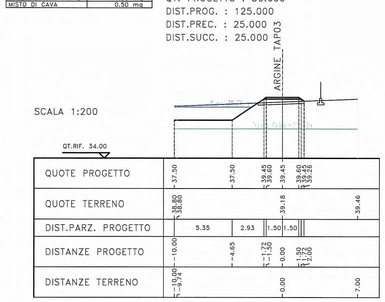

TABELLA AREE	
SCOTICO	11.56 m
MATERIALE DA ARGINE	7.05 mq
MISTO DI CAVA	1.64 mq

SEZIONE N. : 11
QT. PROGETTO : 39.600
DIST.PROG. : 218.000
DIST.PREC. : 6.000
DIST.SUCC. : 21.724

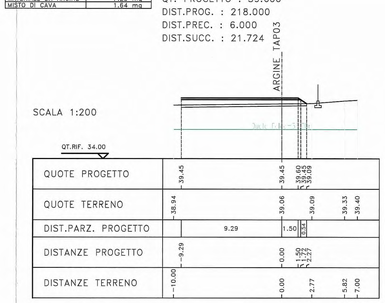

TABELLA AREE	
SCOTICO	12.15 m
MATERIALE DA ARGINE	8.03 mq
MISTO DI CAVA	1.69 mq

SEZIONE N. : 16
QT. PROGETTO : 39.600
DIST.PROG. : 325.000
DIST.PREC. : 29.931
DIST.SUCC. : 21.094

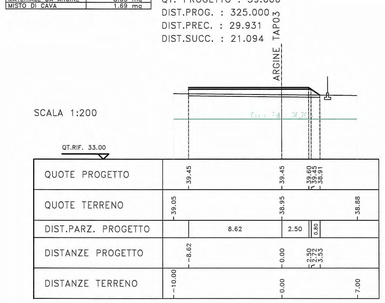

TABELLA AREE	
SCOTICO	7.64 m
MATERIALE DA ARGINE	6.50 mq
MISTO DI CAVA	0.80 mq

SEZIONE N. : 21
QT. PROGETTO : 39.600
DIST.PROG. : 425.000
DIST.PREC. : 25.000
DIST.SUCC. : 25.000

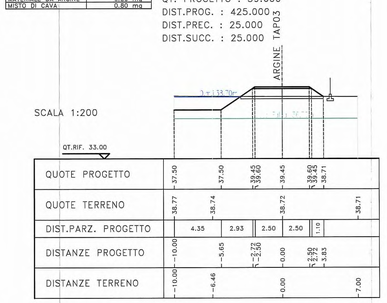

TABELLA AREE	
SCOTICO	7.67 m
MATERIALE DA ARGINE	6.50 mq
MISTO DI CAVA	0.80 mq

SEZIONE N. : 23
QT. PROGETTO : 39.600
DIST.PROG. : 475.000
DIST.PREC. : 25.000
DIST.SUCC. : 25.000

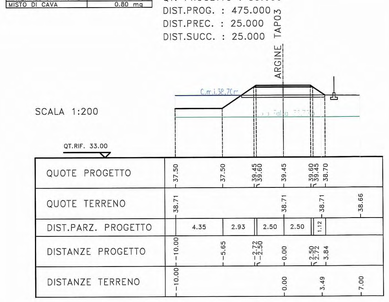

TABELLA AREE	
SCOTICO	8.18 m
MATERIALE DA ARGINE	5.64 mq
MISTO DI CAVA	0.50 mq

SEZIONE N. : 2
QT. PROGETTO : 39.600
DIST.PROG. : 23.478
DIST.PREC. : 10.778
DIST.SUCC. : 25.491

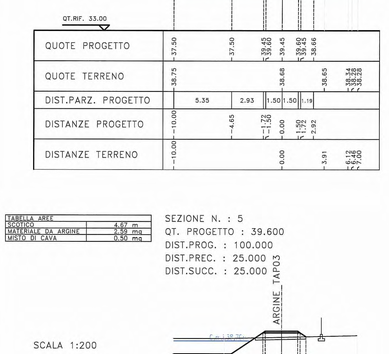

TABELLA AREE	
SCOTICO	4.13 m
MATERIALE DA ARGINE	1.69 mq
MISTO DI CAVA	0.50 mq

SEZIONE N. : 7
QT. PROGETTO : 39.600
DIST.PROG. : 150.000
DIST.PREC. : 25.000
DIST.SUCC. : 25.000

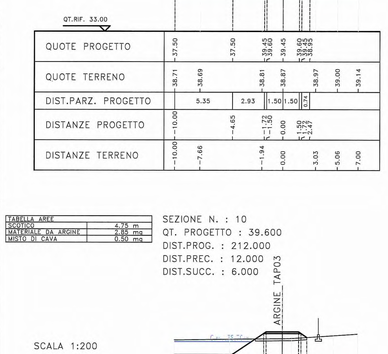

TABELLA AREE	
SCOTICO	12.91 m
MATERIALE DA ARGINE	8.53 mq
MISTO DI CAVA	1.73 mq

SEZIONE N. : 12
QT. PROGETTO : 39.600
DIST.PROG. : 239.724
DIST.PREC. : 21.724
DIST.SUCC. : 29.506

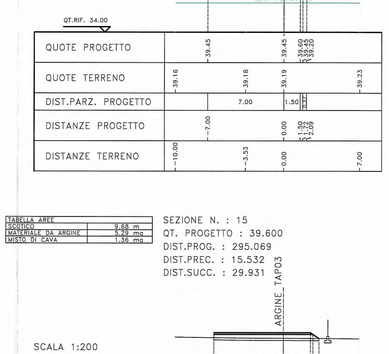

TABELLA AREE	
SCOTICO	13.46 m
MATERIALE DA ARGINE	10.08 mq
MISTO DI CAVA	1.87 mq

SEZIONE N. : 17
QT. PROGETTO : 39.600
DIST.PROG. : 346.094
DIST.PREC. : 21.094
DIST.SUCC. : 5.970

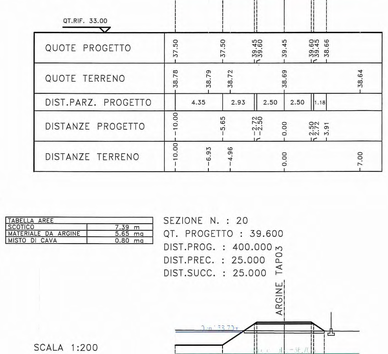

TABELLA AREE	
SCOTICO	7.71 m
MATERIALE DA ARGINE	6.50 mq
MISTO DI CAVA	0.80 mq

SEZIONE N. : 22
QT. PROGETTO : 39.600
DIST.PROG. : 450.000
DIST.PREC. : 25.000
DIST.SUCC. : 25.000

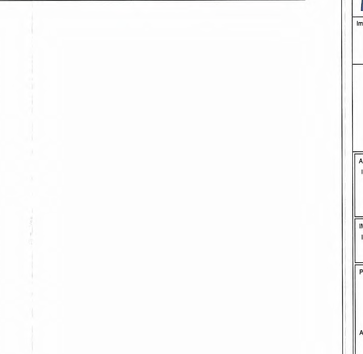

TABELLA AREE	
SCOTICO	8.91 m
MATERIALE DA ARGINE	11.18 mq
MISTO DI CAVA	0.80 mq

SEZIONE N. : 24
QT. PROGETTO : 39.600
DIST.PROG. : 500.000
DIST.PREC. : 25.000
DIST.SUCC. : 16.500

TABELLA AREE	
SCOTICO	5.80 m
MATERIALE DA ARGINE	4.98 mq
MISTO DI CAVA	0.50 mq

SEZIONE N. : 3
QT. PROGETTO : 39.600
DIST.PROG. : 48.969
DIST.PREC. : 25.491
DIST.SUCC. : 26.031

TABELLA AREE	
SCOTICO	4.16 m
MATERIALE DA ARGINE	1.73 mq
MISTO DI CAVA	0.50 mq

SEZIONE N. : 8
QT. PROGETTO : 39.600
DIST.PROG. : 175.000
DIST.PREC. : 25.000
DIST.SUCC. : 25.000

TABELLA AREE	
SCOTICO	11.56 m
MATERIALE DA ARGINE	4.94 mq
MISTO DI CAVA	1.68 mq

SEZIONE N. : 13
QT. PROGETTO : 39.600
DIST.PROG. : 269.230
DIST.PREC. : 29.506
DIST.SUCC. : 10.307

TABELLA AREE	
SCOTICO	7.16 m
MATERIALE DA ARGINE	5.60 mq
MISTO DI CAVA	0.80 mq

SEZIONE N. : 18
QT. PROGETTO : 39.600
DIST.PROG. : 352.064
DIST.PREC. : 5.970
DIST.SUCC. : 22.936

TABELLA AREE	
SCOTICO	50.77 m
MATERIALE DA ARGINE	43.14 mq
MISTO DI CAVA	2.66 mq

SEZIONE N. : 25
QT. PROGETTO : 39.600
DIST.PROG. : 516.500
DIST.PREC. : 16.500

TABELLA AREE	
SCOTICO	5.77 m
MATERIALE DA ARGINE	4.73 mq
MISTO DI CAVA	0.50 mq

SEZIONE N. : 4
QT. PROGETTO : 39.600
DIST.PROG. : 75.000
DIST.PREC. : 26.031
DIST.SUCC. : 25.000

TABELLA AREE	
SCOTICO	5.18 m
MATERIALE DA ARGINE	3.54 mq
MISTO DI CAVA	0.50 mq

SEZIONE N. : 9
QT. PROGETTO : 39.600
DIST.PROG. : 200.000
DIST.PREC. : 25.000
DIST.SUCC. : 12.000

TABELLA AREE	
SCOTICO	9.09 m
MATERIALE DA ARGINE	4.24 mq
MISTO DI CAVA	1.70 mq

SEZIONE N. : 14
QT. PROGETTO : 39.600
DIST.PROG. : 279.537
DIST.PREC. : 10.307
DIST.SUCC. : 15.532

TABELLA AREE	
SCOTICO	7.74 m
MATERIALE DA ARGINE	6.97 mq
MISTO DI CAVA	0.80 mq

SEZIONE N. : 19
QT. PROGETTO : 39.600
DIST.PROG. : 375.000
DIST.PREC. : 22.936
DIST.SUCC. : 25.000

LEGENDA ESPLICATIVA DELLE VOCI DI COMPUTO

TABELLA AREE	
SCOTICO	4.67 m
MATERIALE DA ARGINE	2.93 mq
MISTO DI CAVA	0.50 mq

SEZIONE N. : 5
QT. PROGETTO : 39.600
DIST.PROG. : 100.000
DIST.PREC. : 25.000
DIST.SUCC. : 25.000

TABELLA AREE	
SCOTICO	4.75 m
MATERIALE DA ARGINE	2.85 mq
MISTO DI CAVA	0.50 mq

SEZIONE N. : 10
QT. PROGETTO : 39.600
DIST.PROG. : 212.000
DIST.PREC. : 12.000
DIST.SUCC. : 6.000

TABELLA AREE	
SCOTICO	9.68 m
MATERIALE DA ARGINE	5.29 mq
MISTO DI CAVA	1.36 mq

SEZIONE N. : 15
QT. PROGETTO : 39.600
DIST.PROG. : 295.069
DIST.PREC. : 15.532
DIST.SUCC. : 29.931

TABELLA AREE	
SCOTICO	7.39 m
MATERIALE DA ARGINE	5.65 mq
MISTO DI CAVA	0.80 mq

SEZIONE N. : 20
QT. PROGETTO : 39.600
DIST.PROG. : 400.000
DIST.PREC. : 25.000
DIST.SUCC. : 25.000

NOTA:
NEL PRESENTE ELABORATO E' STATO COMPUTATO SOLO L'ARGINE CHE CIRCONDA IL BACINO DI LAMINAZIONE

PER I COMPUTI DELLO STERRO DEL BACINO DI LAMINAZIONE SI RIMANDA ALLE SEZIONI TRASVERSALI SPECIFICHE

Committente:

AUTOCAMIONALE DELLA CISA S.P.A.
Via Camboara 26/A - Frazione Ponte Taro - 43015 NOCETO (PR)

Impresa Esecutrice:

PIZZAROTTI FONDATA NEL 1910

AUTOSTRADA DELLA CISA A15
RACCORDO AUTOSTRADALE A15/A22
CORRIDOIO PLURIMODALE TIRRENO-BRENNERO
RACCORDO AUTOSTRADALE FRA L'AUTOSTRADA DELLA CISA-FONTEVIVO (PR) E L'AUTOSTRADA DEL BRENNERO-NOGAROLE ROCCA (VR). I LOTTO.

C.U.P. G61B04000060008 | C.I.G. 307068161E

PROGETTO ESECUTIVO

AUTOCAMIONALE DELLA CISA S.p.A.
Il Direttore TIBRE: | Il Responsabile del Procedimento: | Il Presidente:

IMPRESA PIZZAROTTI & C. S.P.A.
Il Direttore Tecnico: Il Responsabile Ufficio Tecnico, Dott. Ing. Luca Bondanelli

Il Geologo: NA

PROGETTAZIONE DI: PIZZAROTTI FONDATA NEL 1910
A.T.I.: idroesse engineering MANDATARIA | ROCKSOIL S.p.A. MANDANTE | VIA MANDANTE

Il Progettista: Ing. Fabio Nigrelli
Ordine degli Ingegneri della Provincia di Palermo n. 3581

Coordinatore per la Sicurezza in fase di Progettazione: Ing. Giovanni Maria Cepparotti
Ordine degli Ingegneri della Provincia di Viterbo n. 392

Consulenza specialistica a cura di: NA

Progettista Responsabile Integrazione Prestazioni Specialistiche: Impresa Pizzarotti & C. S.p.A.
Ing. Pietro Mazzola
Ordine degli Ingegneri della Provincia di Parma n. 821

Titolo Elaborato:
Asse principale
Smaltimento e trattamento acque di piattaforma
Asse ATST da sp. nord ponte fiume Taro (km 2+371,62) a casello Trecasali (km 7+150)
TA-P03 - Bacino di laminazione e di riequilibrio ecologico: Sezioni principali - Tav. 2/2

Data Emissione Progetto: 18/03/2014
Scala: 1:200

Identif. Elaborato:

IUID IDENTIFICATIVO	CODICE COMMITTEN	LOTTO	FASE	DISC	AMBITO	CAT. OPERA	IUID OPERA	PARTE OPERA	TIPO DOC.	IUID PROGR. DOC.	REVISIONE
	RAAA	1	E	I	AP	ST	03	G	SZ	004	B

Rev.	Data	DESCRIZIONE REVISIONE			
B	20/02/2015	REVISIONE GENERALE	COSTANTINI	NIGRELLI	MAZZOLI
A	30/09/2014	REMISSIONE PROGETTO ESECUTIVO	R. COSTANTINI	F. NIGRELLI	MAZZOLI
			Redatto	Controllato	Approvato