

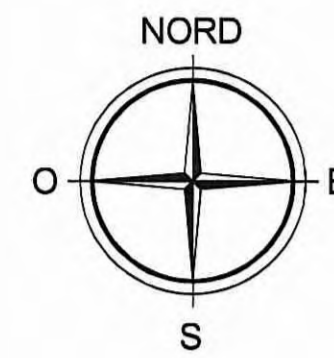
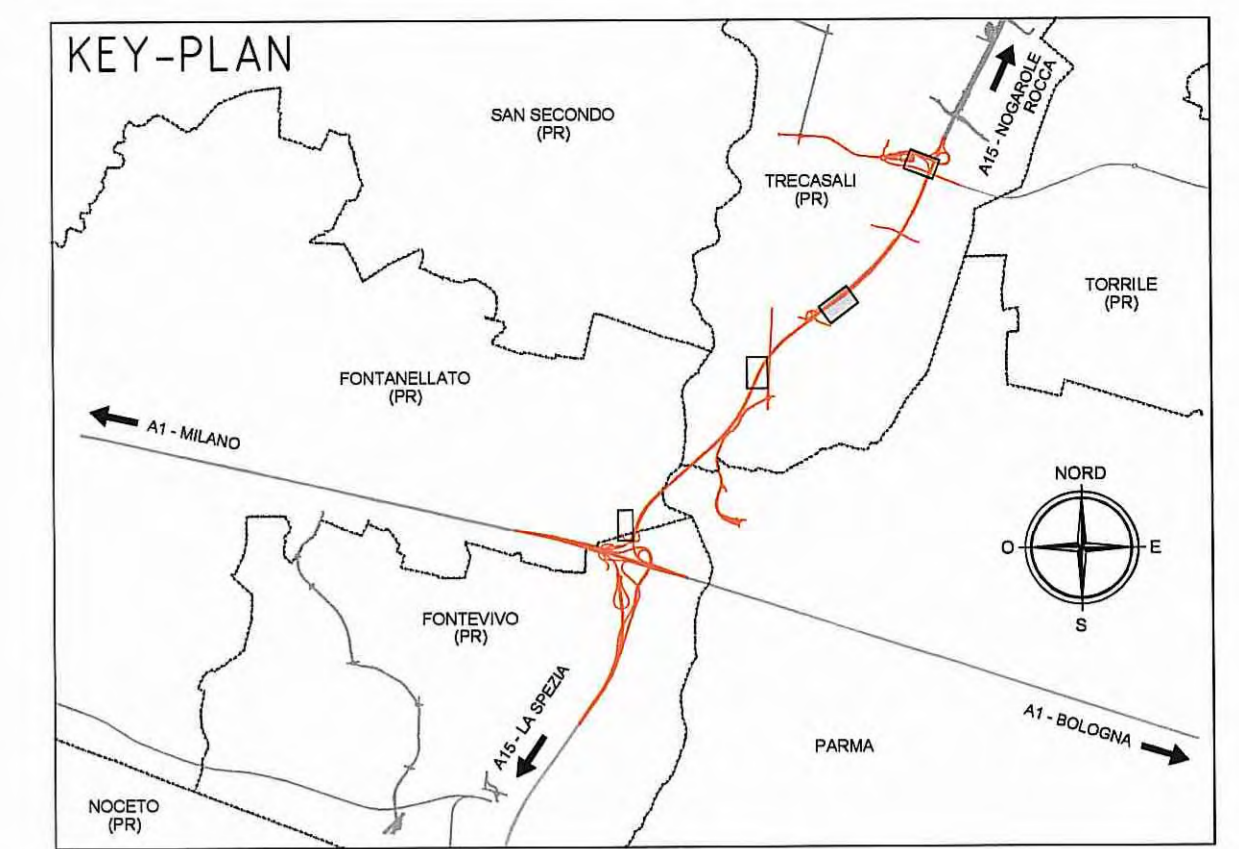


PLANIMETRIA GENERALE E TRACCIAMENTO

SCALA 1:500

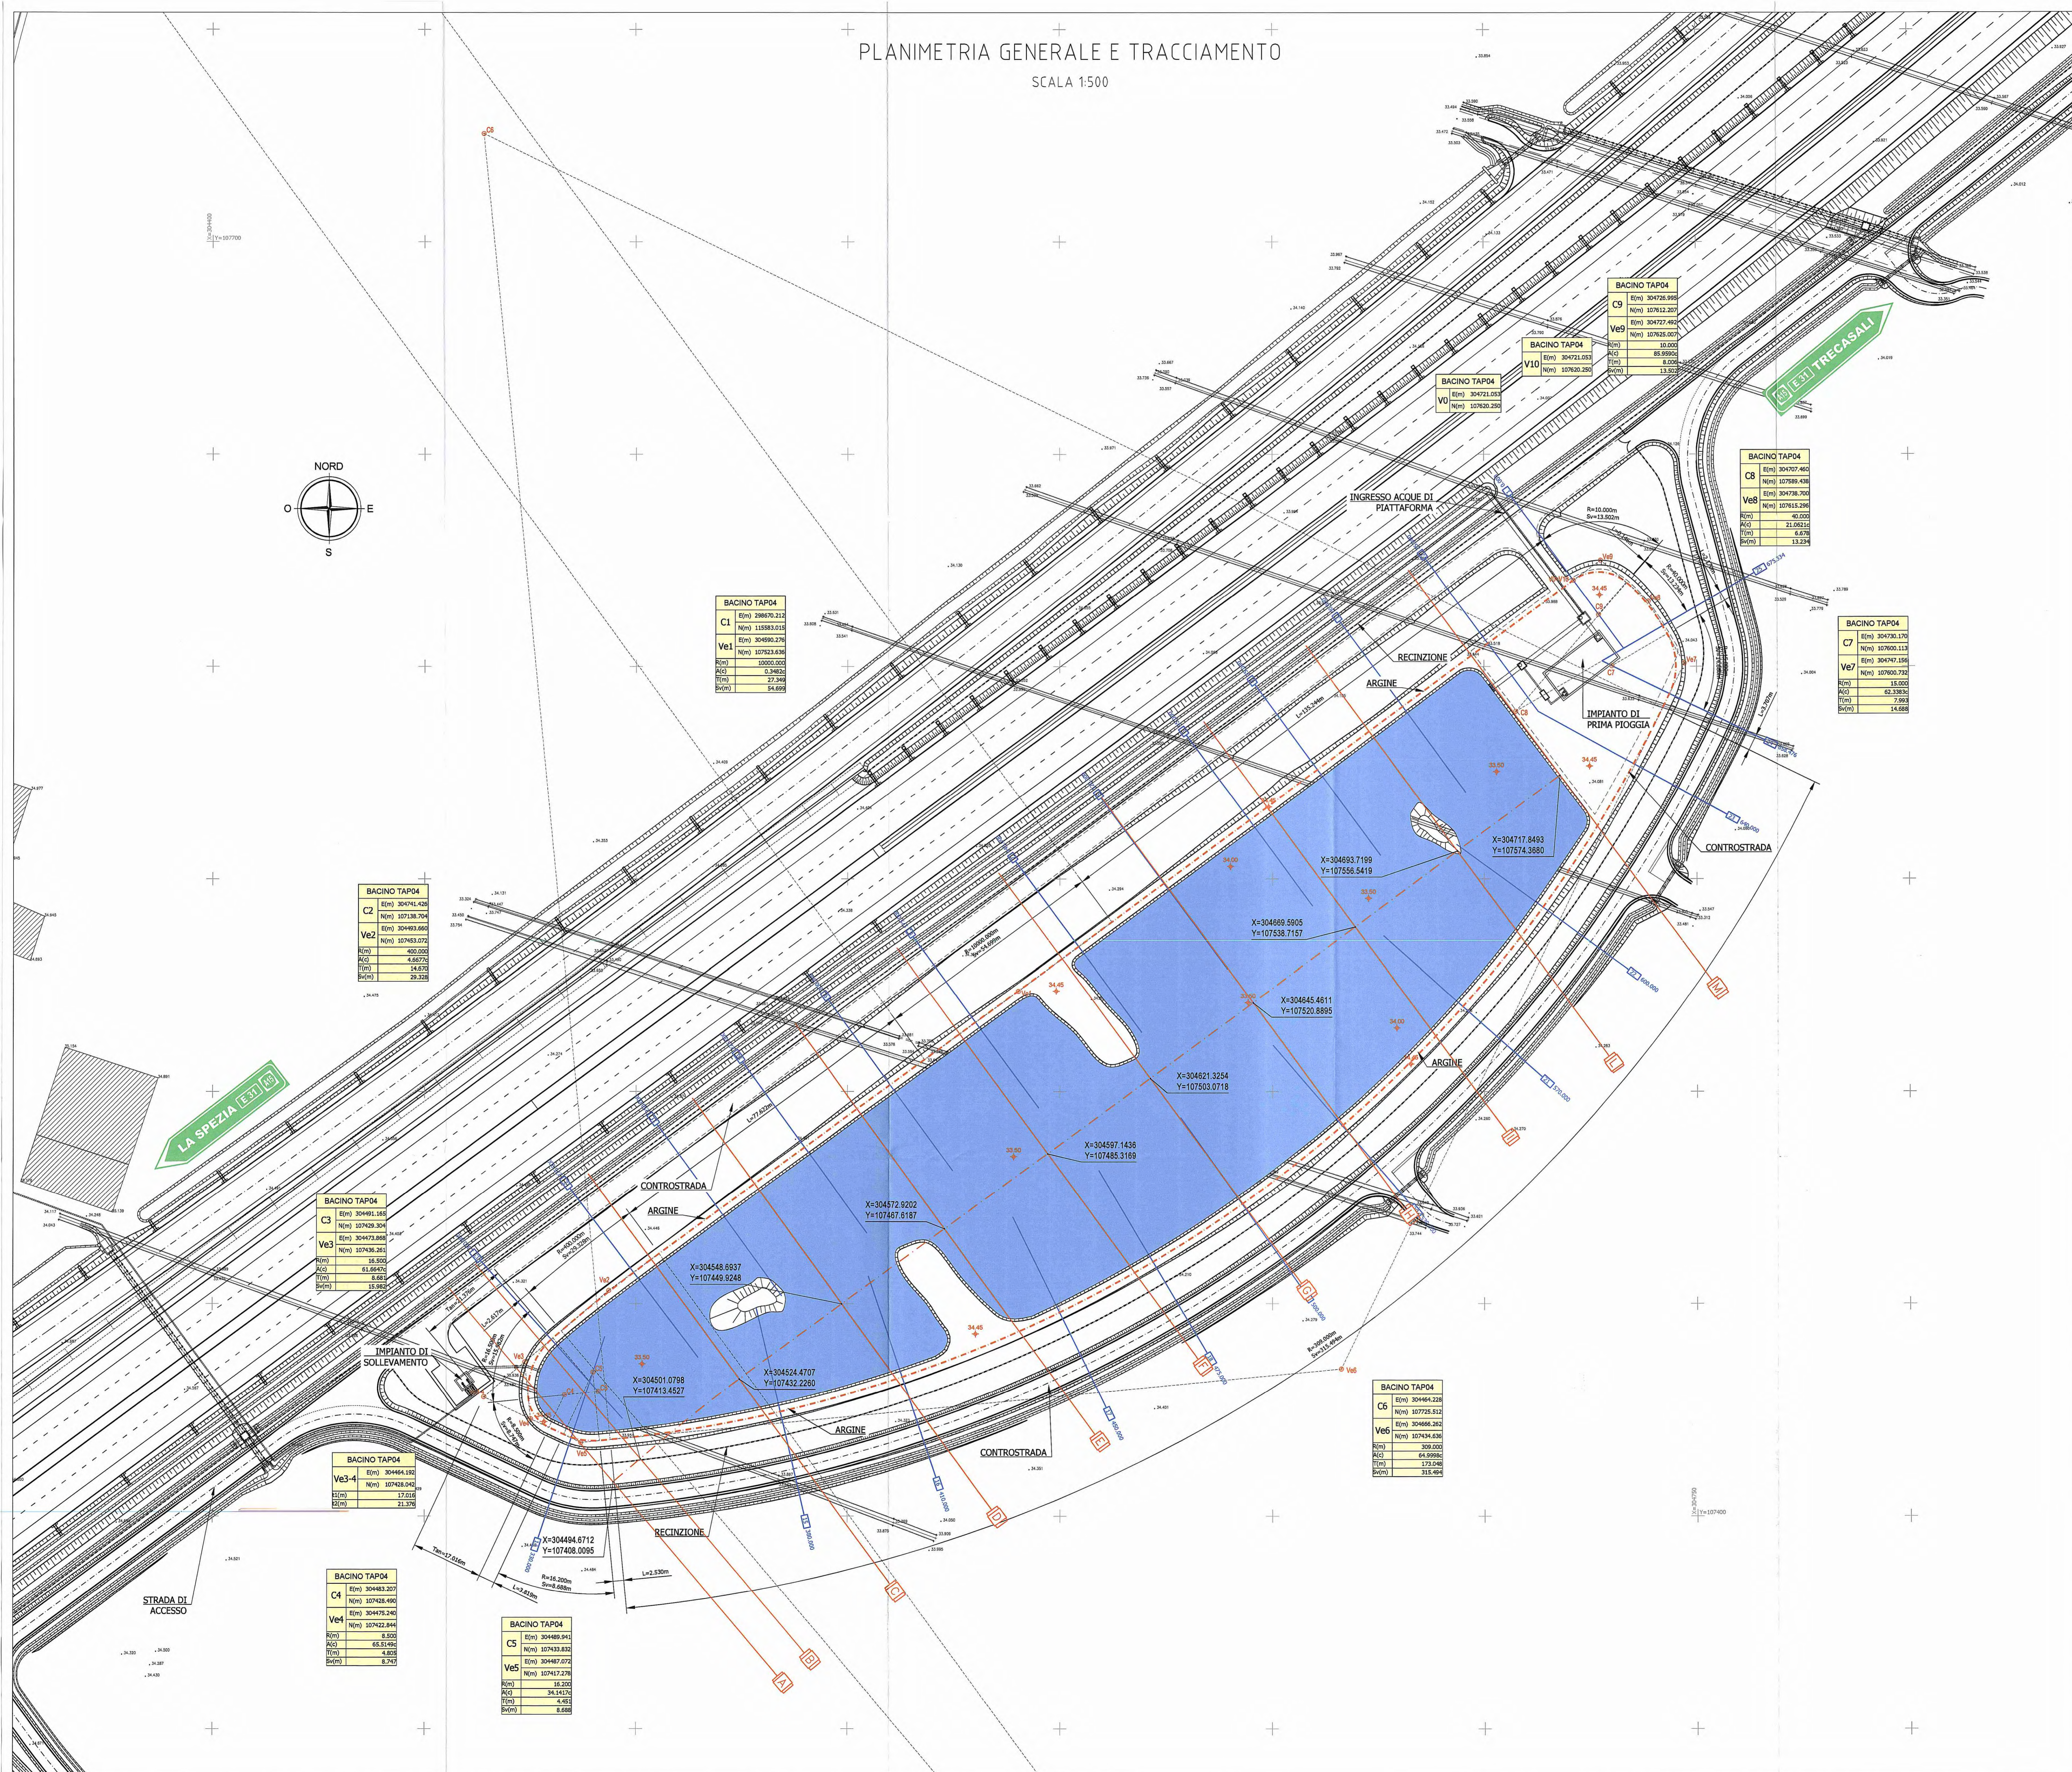

LEGENDA GRAFICA

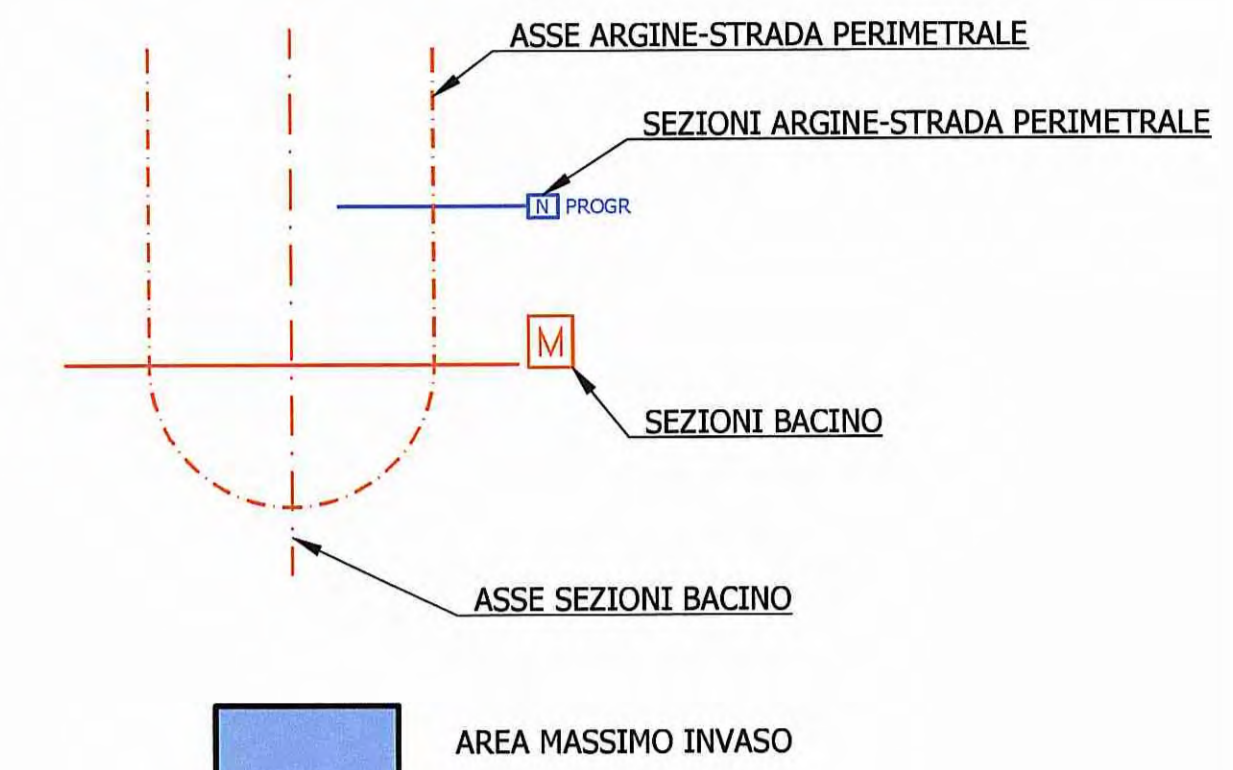

BACINO TAP04	
C1	E(m) 298670.212 N(m) 115583.015
Ve1	E(m) 304990.276 N(m) 107923.896
R(m)	10000.000
ALQ	0.34824
TL(m)	27.346
SR(m)	14.699

BACINO TAP04	
C2	E(m) 304741.426 N(m) 107138.704
Ve2	E(m) 304993.692 N(m) 107453.072
R(m)	400.000
ALQ	4.86272
TL(m)	14.573
SR(m)	29.305

BACINO TAP04	
C3	E(m) 304991.143 N(m) 107429.304
Ve3	E(m) 30473.888 N(m) 107436.261
R(m)	15.000
ALQ	61.66470
TL(m)	8.691
SR(m)	13.462

BACINO TAP04	
Ve3-A	E(m) 304464.192 N(m) 107428.042
R(m)	17.016
SR(m)	31.376

BACINO TAP04	
C4	E(m) 304483.207 N(m) 107428.492
Ve4	E(m) 30475.240 N(m) 107422.844
R(m)	8.500
ALQ	65.81492
TL(m)	4.826
SR(m)	8.740

BACINO TAP04	
C5	E(m) 30489.941 N(m) 107433.832
Ve5	E(m) 30487.072 N(m) 107417.278
R(m)	10.200
ALQ	34.14170
TL(m)	4.451
SR(m)	8.688

BACINO TAP04	
C6	E(m) 30464.228 N(m) 107725.517
Ve6	E(m) 30466.262 N(m) 107434.626
R(m)	309.000
ALQ	64.93982
TL(m)	170.248
SR(m)	315.479

BACINO TAP04	
C8	E(m) 304707.460 N(m) 107589.438
Ve8	E(m) 304728.700 N(m) 107513.290
R(m)	46.000
ALQ	21.00211
TL(m)	6.679
SR(m)	13.234

BACINO TAP04	
C7	E(m) 304730.130 N(m) 107600.111
Ve7	E(m) 304747.156 N(m) 107600.732
R(m)	15.000
ALQ	62.30816
TL(m)	7.203
SR(m)	14.688

Autocomonale della CISA S.p.A. - Via Camboaro 26/A - Frazione Ponte Taro - 43015 NOCETO (PR)

PIZZAROTTI FONDATA NEL 1910

PROGETTO ESECUTIVO

Autocomonale della CISA S.p.A. - Direttore Tecnico: *[Signature]* - Responsabile Procedimento: *[Signature]* - Presidente: *[Signature]*

IMPRESA PIZZAROTTI & C. S.p.A.

IMPRESA PIZZAROTTI & C. S.p.A. - Direzione del Progetto: *[Signature]* - Il Geologo: NA

PROGETTAZIONE DI: **PIZZAROTTI** FONDATA NEL 1910 - Ing. Fabio Nigrelli - Ordine degli Ingegneri della Provincia di Parma n. 3921 - Coordinatore per la Sicurezza in fase di Progettazione: Ing. Giovanni Maria Cepparotti - Ordine degli Ingegneri della Provincia di Vittorio n. 392

Consulenze specialistiche a cura di: **idrosse** **ROCKSOIL** **VIA** - Progettista Responsabile Imprezioni Specialistiche: Impresa Pizzarotti & C. S.p.A. - Ing. Pietro Mazzoli - Ordine degli Ingegneri della Provincia di Parma n. 3921

Titolo Elaborato: **Asse principale Smaltimento e trattamento acque di piattaforma** - Data Emisione Progetto: 18/03/2014

Asse ATST da sp. nord ponte fiume Taro (km 2+371,62) a casello Treccasali (km 7+150) - TA-P04 - Bacino di laminazione e di riequilibrio acque: Planimetria generale e tracciamento - Scala: 1:500

Identif. Elaborato:

NO	RAAA	1	E	I	AP	BT	03	Q	PL	O10	B
----	------	---	---	---	----	----	----	---	----	-----	---

B	18/03/2014	REVISIONE GENERALE	CONSTANTINI	NIGRELLI	MAZZOLI
A	30/03/2014	REVISIONE PRODOTTO ESECUTIVO	A. COSTANTINI	F. NIGRELLI	P. MAZZOLI
Rev.	Descr.	Descrizione Revisione	Redatto	Controllato	Approvato