

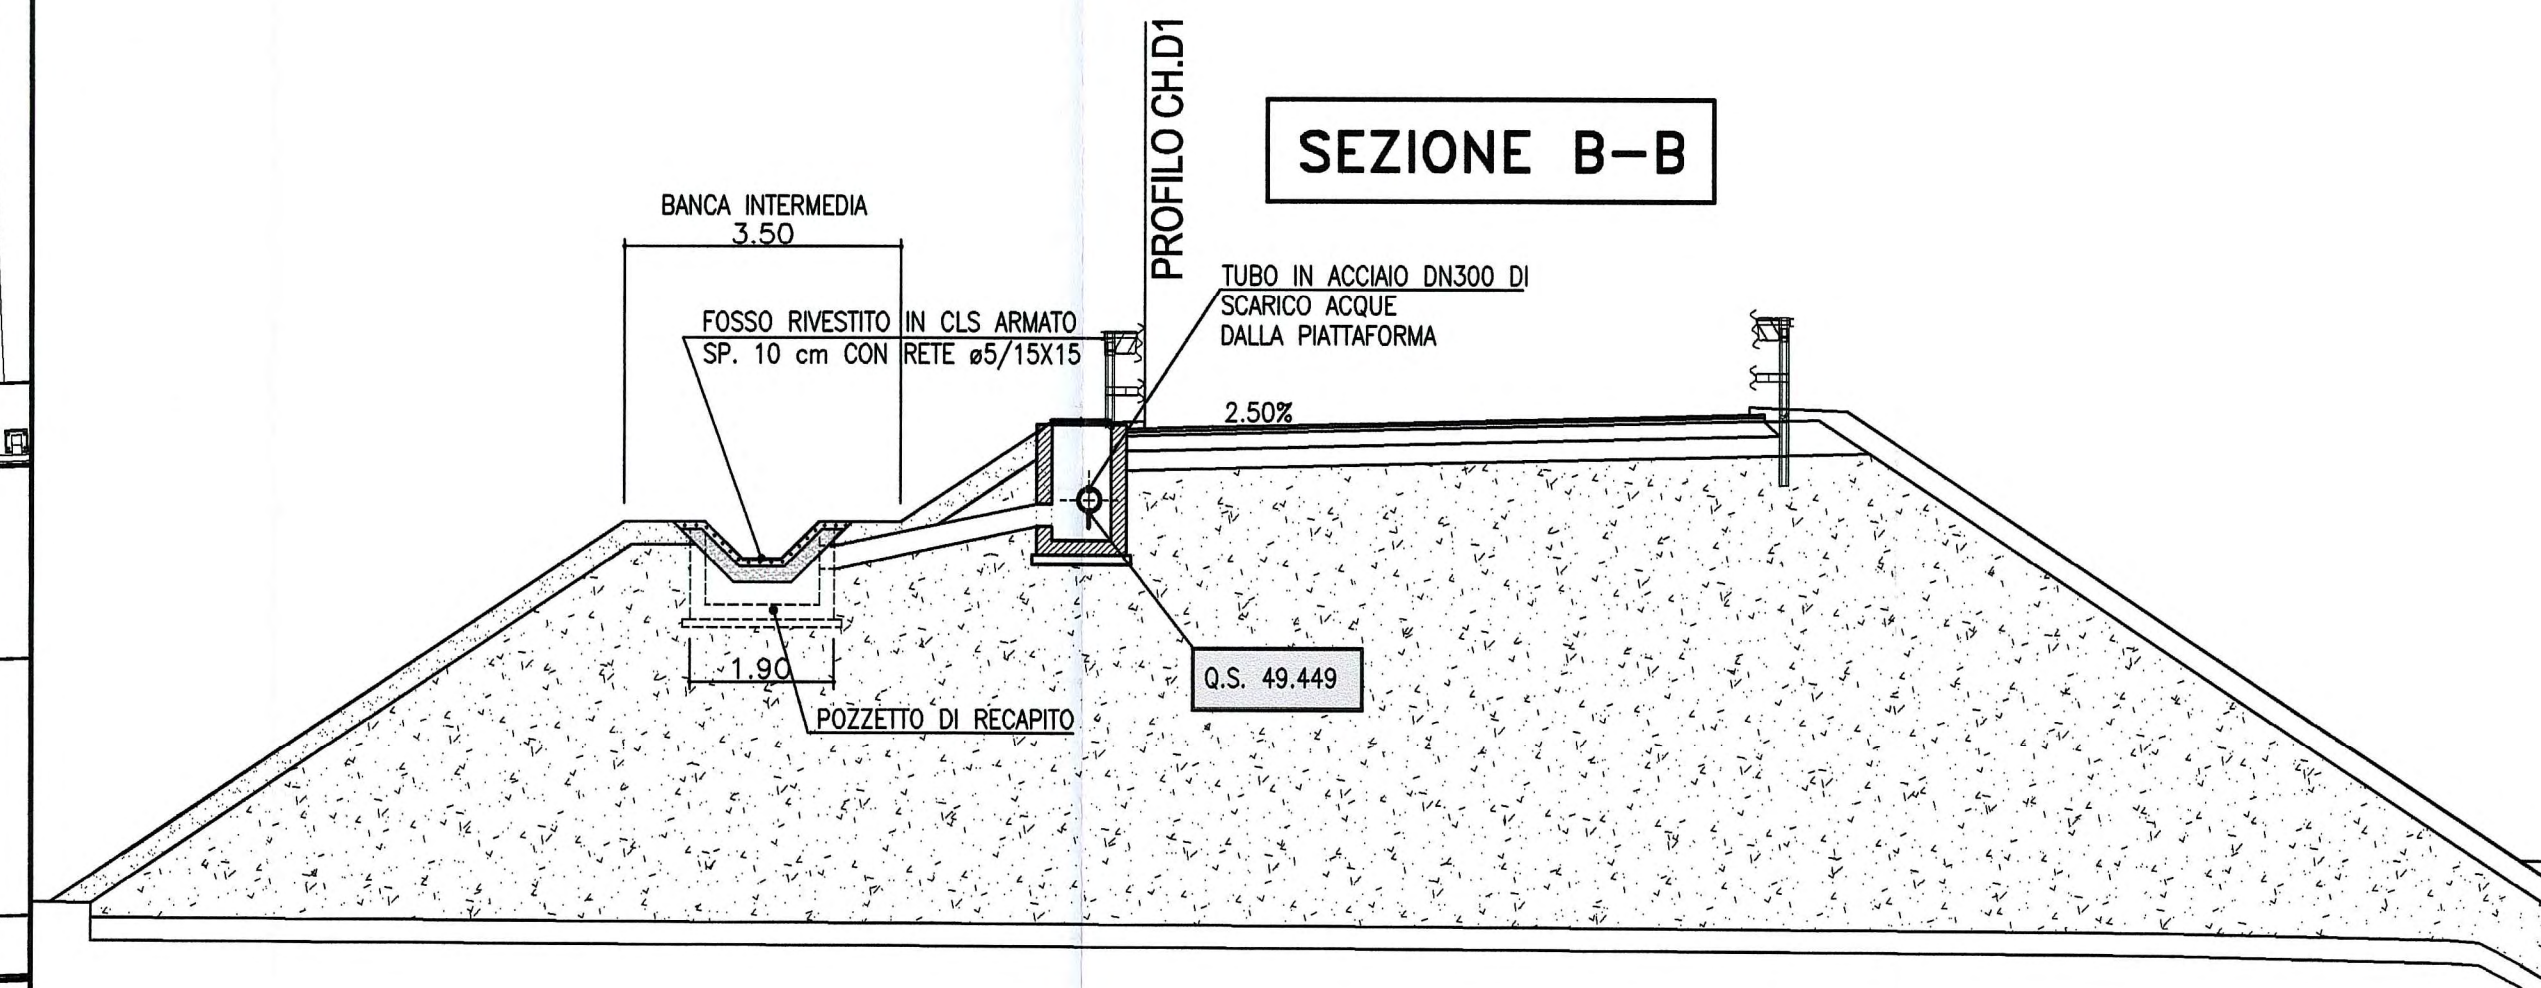


**PLANIMETRIA
SPALLA A**


SCALA 1:100

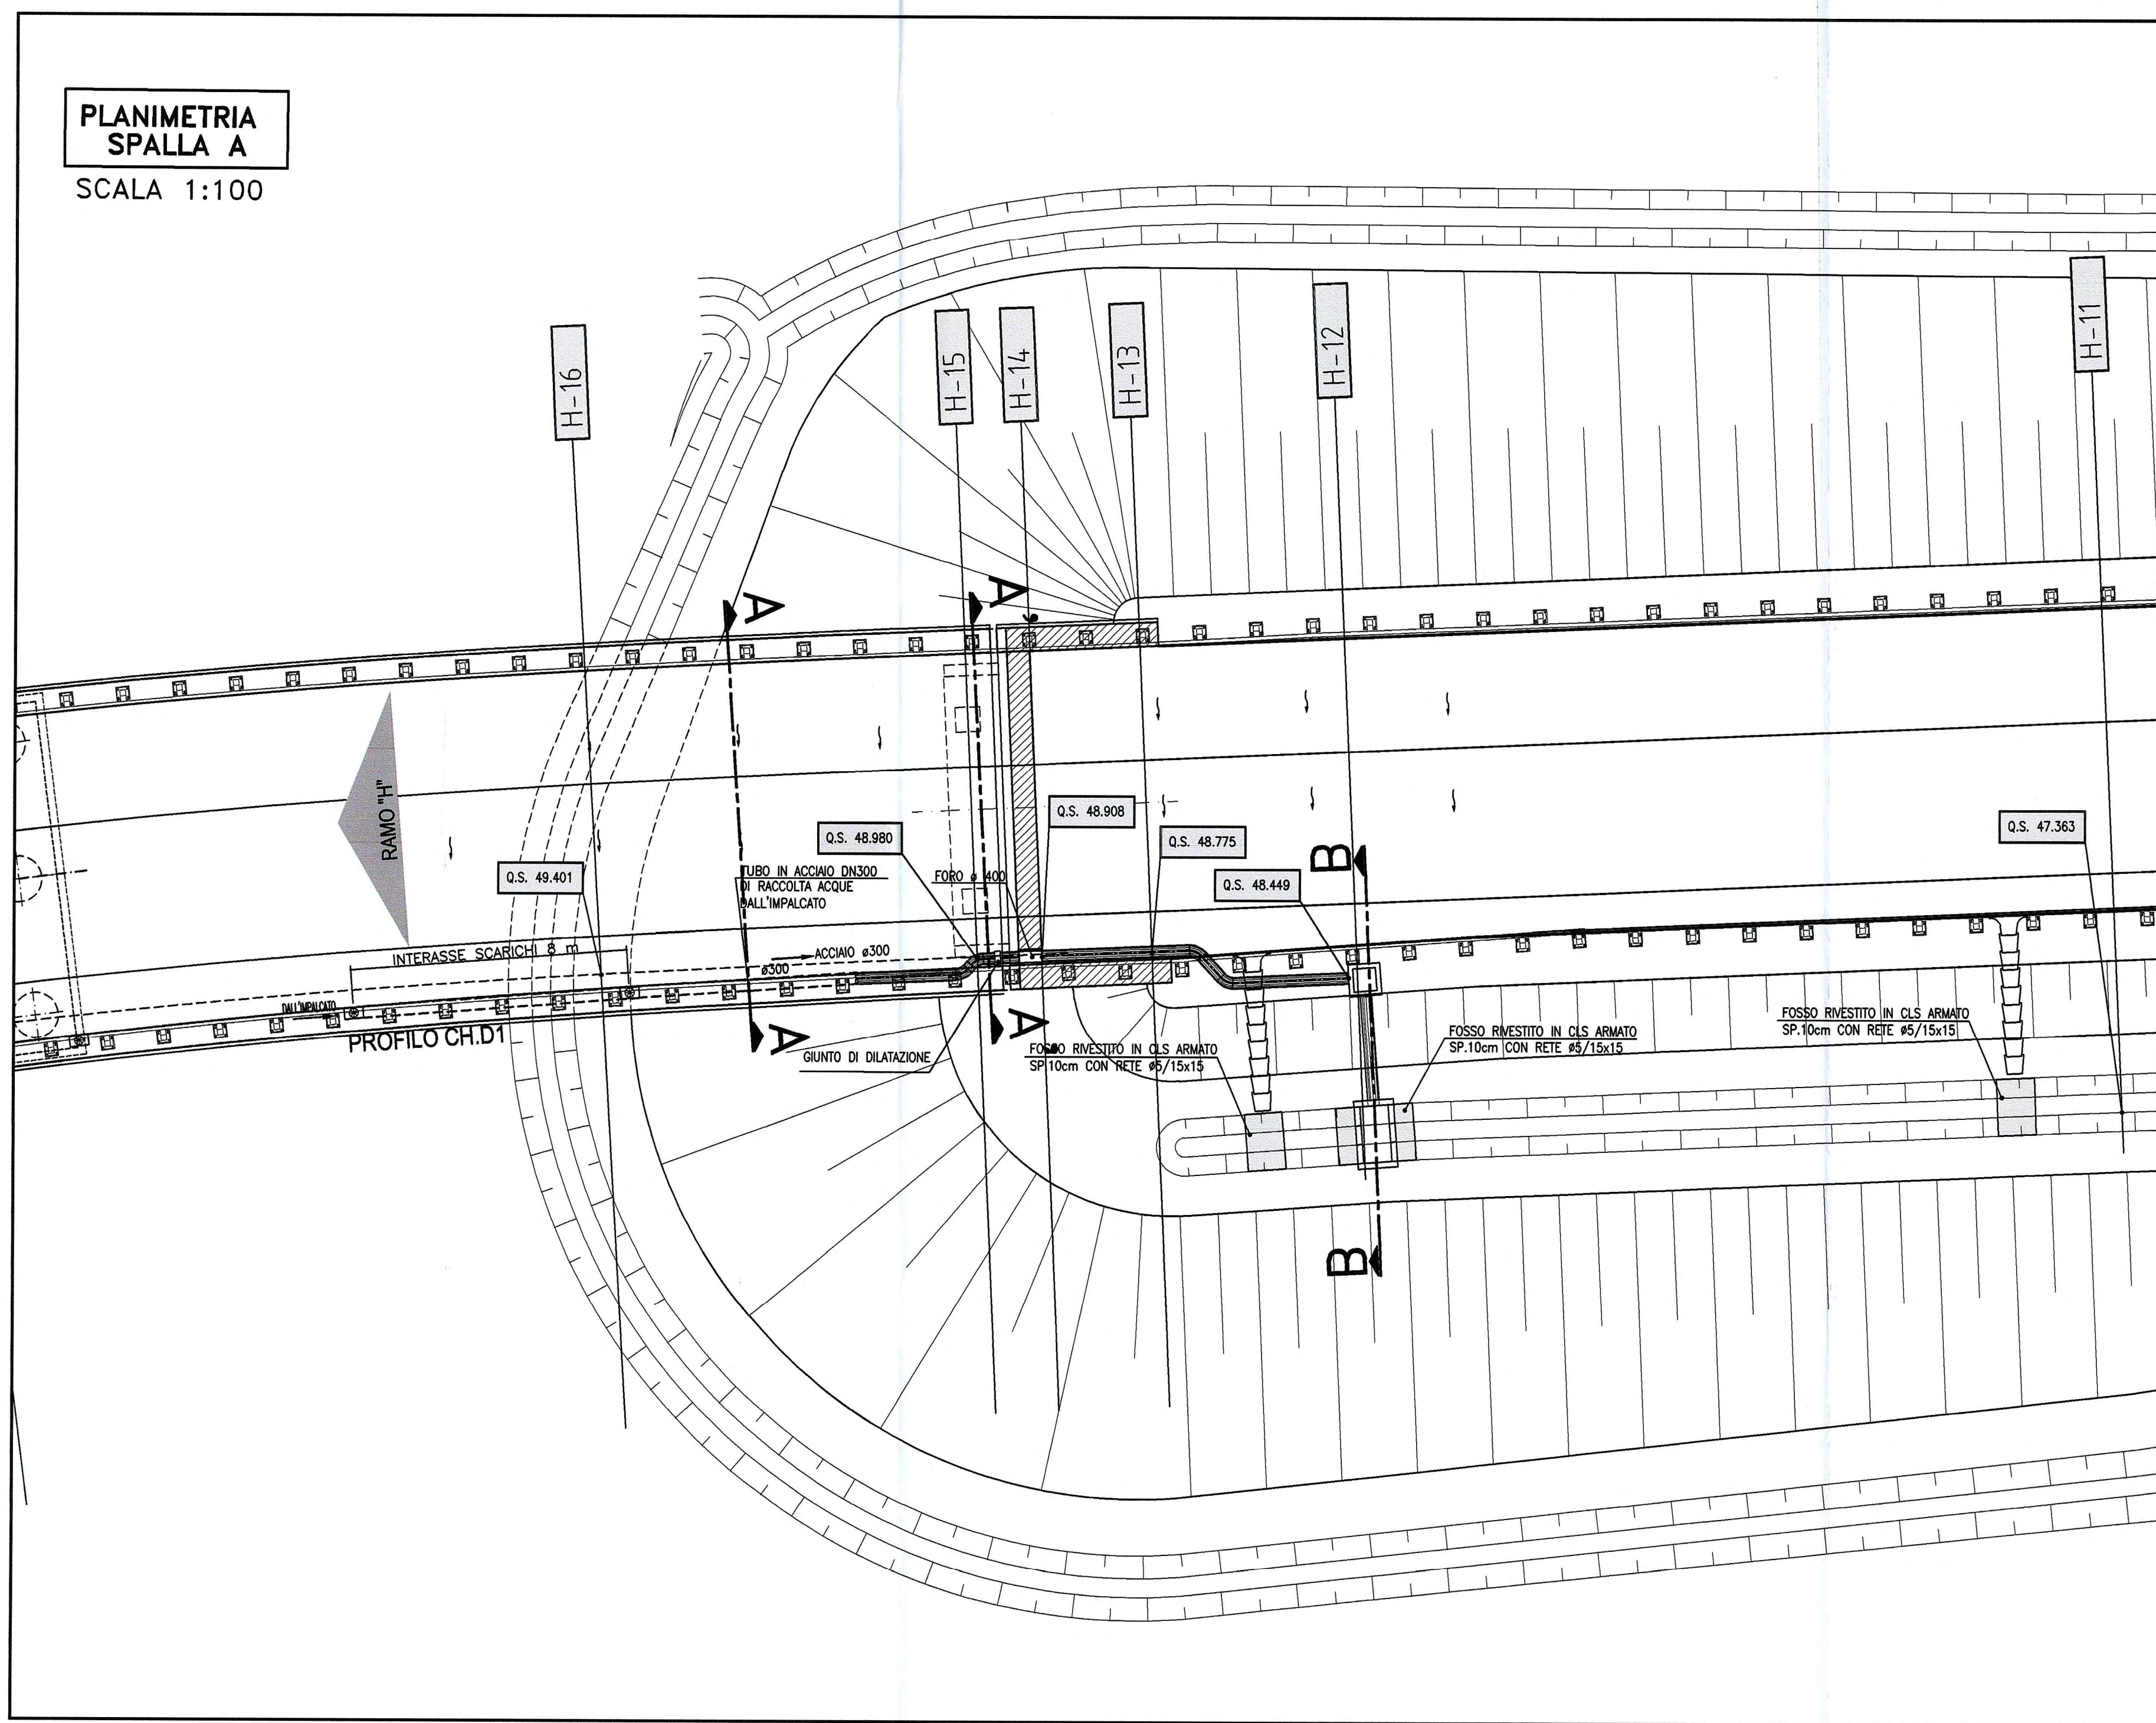


SEZIONE A-A

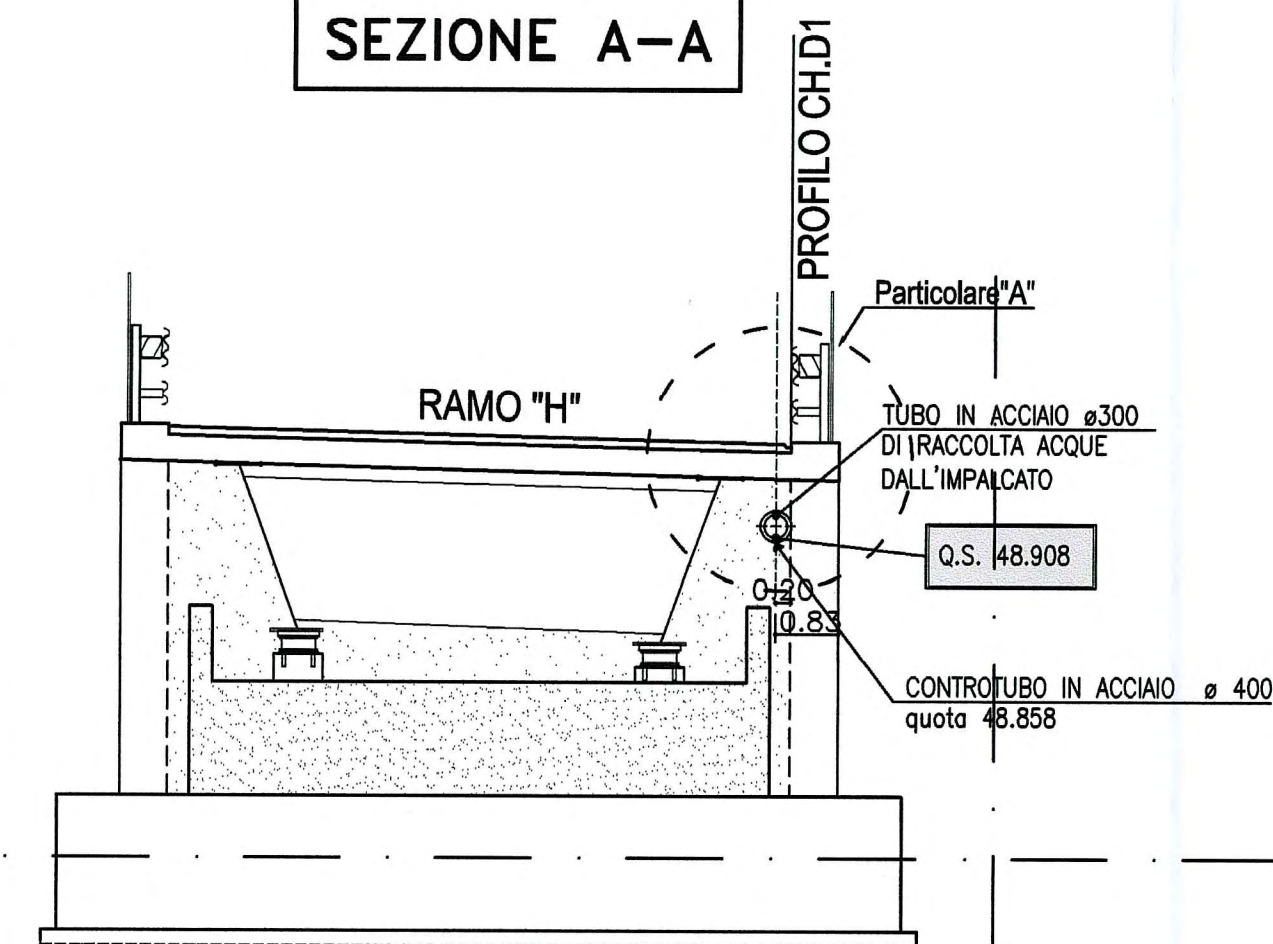

SEZIONE A'-A'

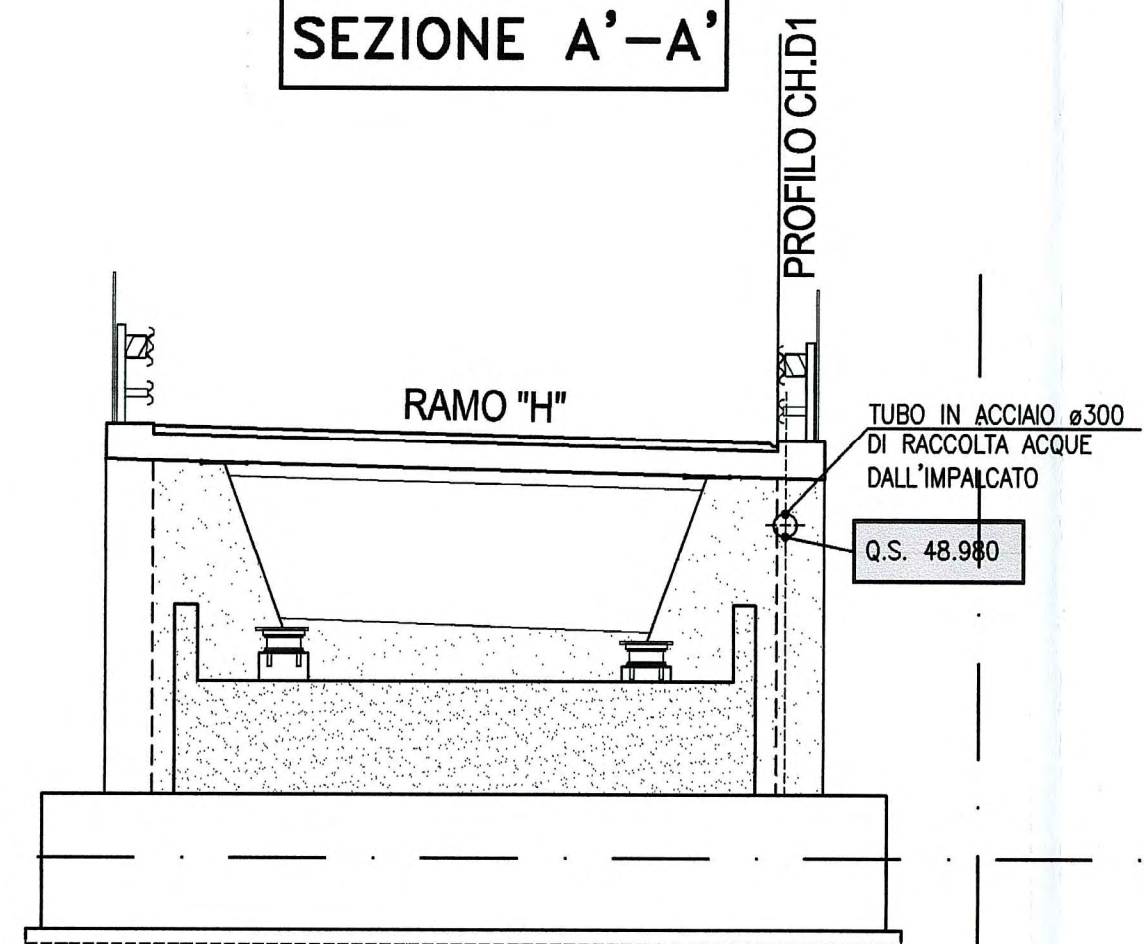

Particolare "A"

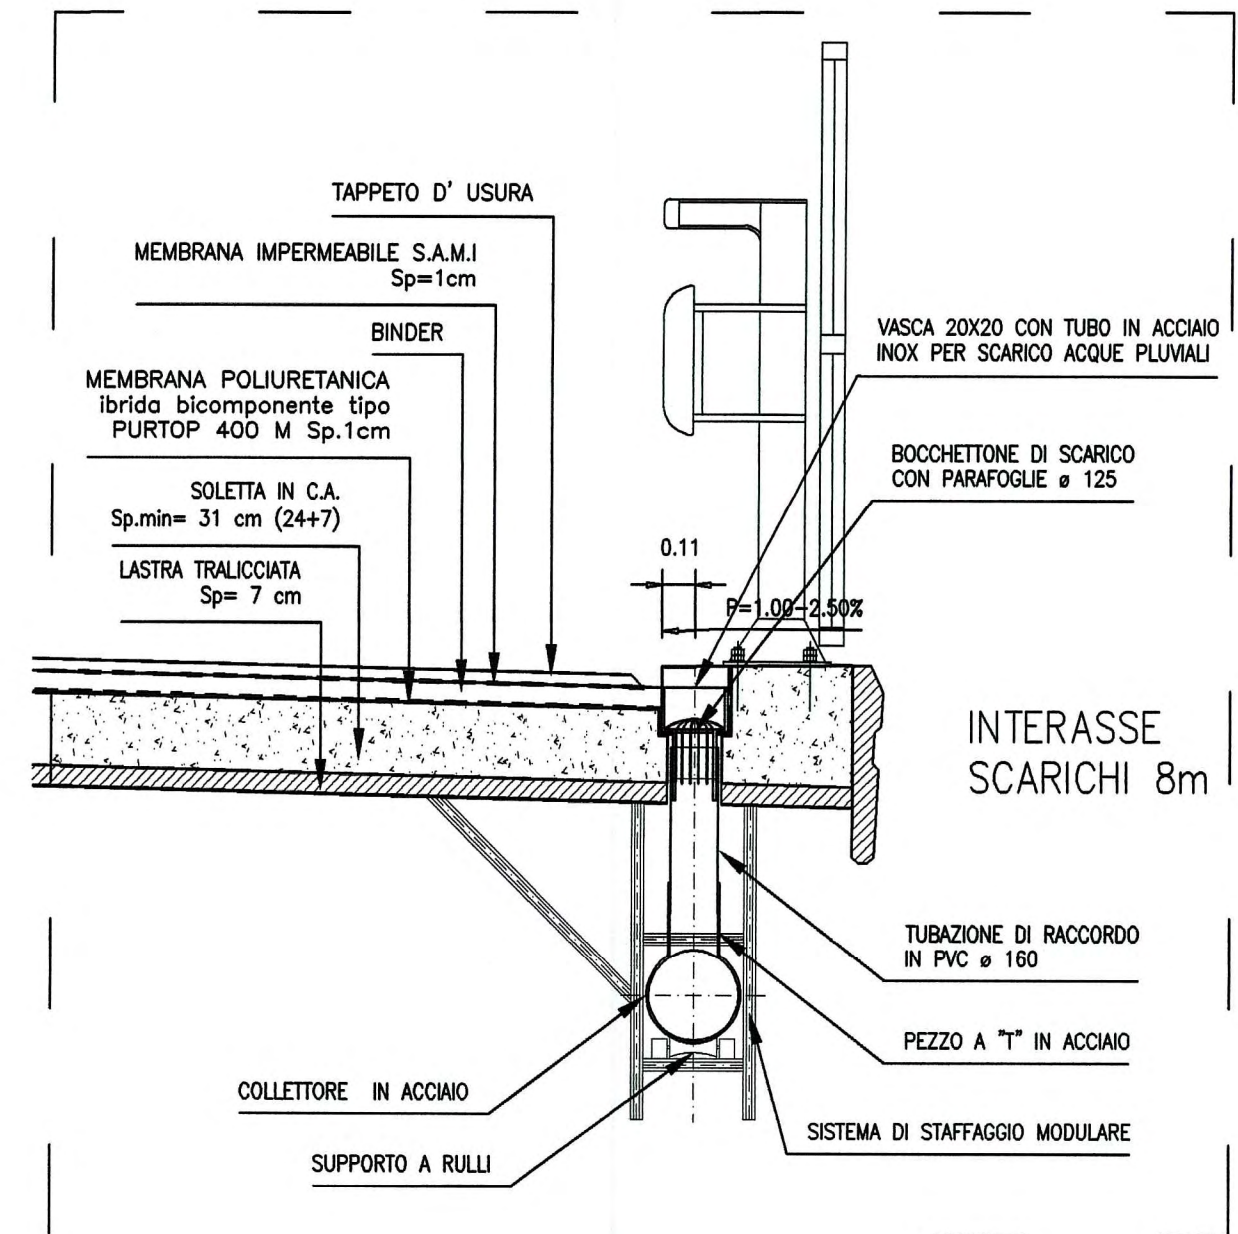

Committente: **AUTOCAMIONALE DELLA CISA S.p.A.**
Via Camboara 26/A - Frazione Ponte Taro - 43015 NOCETO (PR)

Impresa Esecutrice: **PIZZAROTTI**
FONDATA NEL 1910

**AUTOSTRADA DELLA CISA A15
RACCORDO AUTOSTRADALE A15/A22
CORRIDOIO PLURIMODALE TIRRENO-BRENNERO
RACCORDO AUTOSTRADALE FRA L' AUTOSTRADA DELLA CISA-FONTEVIVO (PR)
E L' AUTOSTRADA DEL BRENNERO-NOGAROLE ROCCA (VR). I LOTTO.**
C.U.P. G61B04000060008 C.I.G. 307068161E

PROGETTO ESECUTIVO

AUTOCAMIONALE DELLA CISA S.p.A.
Il Direttore TIRE: _____ Il Responsabile del Procedimento: _____ Il Presidente: _____

IMPRESA PIZZAROTTI & C. S.p.A.
Il Direttore Tecnico: **Dott. Ing. Luca Bondanelli**

Il Geologo: NA

PROGETTAZIONE DI: **PIZZAROTTI**
FONDATA NEL 1910

Il Progettista: **Ing. Fabio Nigrelli**
Ordine degli Ingegneri della Provincia di Palermo n°3581

A.T.I.: **idroesse engineering**, **ROCKSOIL S.p.A.**, **VIA S.p.A.**

Coordinatore per la Sicurezza in fase di Progettazione: **Ing. Giovanni Maria Cepparotti**
Ordine degli Ingegneri della Provincia di Viterbo n. 392

Consulenza specialistica a cura di: NA

Progettista: **Ing. Pietro Mazzoli**
Ordine degli Ingegneri della Provincia di Parma n°821

Titolo Elaborato: **Asse principale
Smaltimento e trattamento acque di piattaforma
Forometria e Idraulica
Spalla "A"-Cavalcavia 02 svincolo A1 su A1 Ramo "H"**

Data Emissione Progetto: 18/03/2014
Scala: 1:100

NUM. IDENTIFICATIVO	COCCIA COMMESSA	LOTTO	FASE	ENTE	AMBITO	CAT. OPERA	NUM. OPERA	PARTE OPERA	TIPO DOC.	NUM. PROG. DOC.	REVISIONE
	RAAA	1	E	I	AP	ST	02	S	PC	001	A

Identif. Elaborato: _____

Rev.	Data	DESCRIZIONE REVISIONE	Redatto	Approvato
A	18/03/2014	RIEMMISSIONE PROGETTO ESECUTIVO	A.BORBEGGIANI	F.NIGRELLI
			Controllo	MAZZOLI