
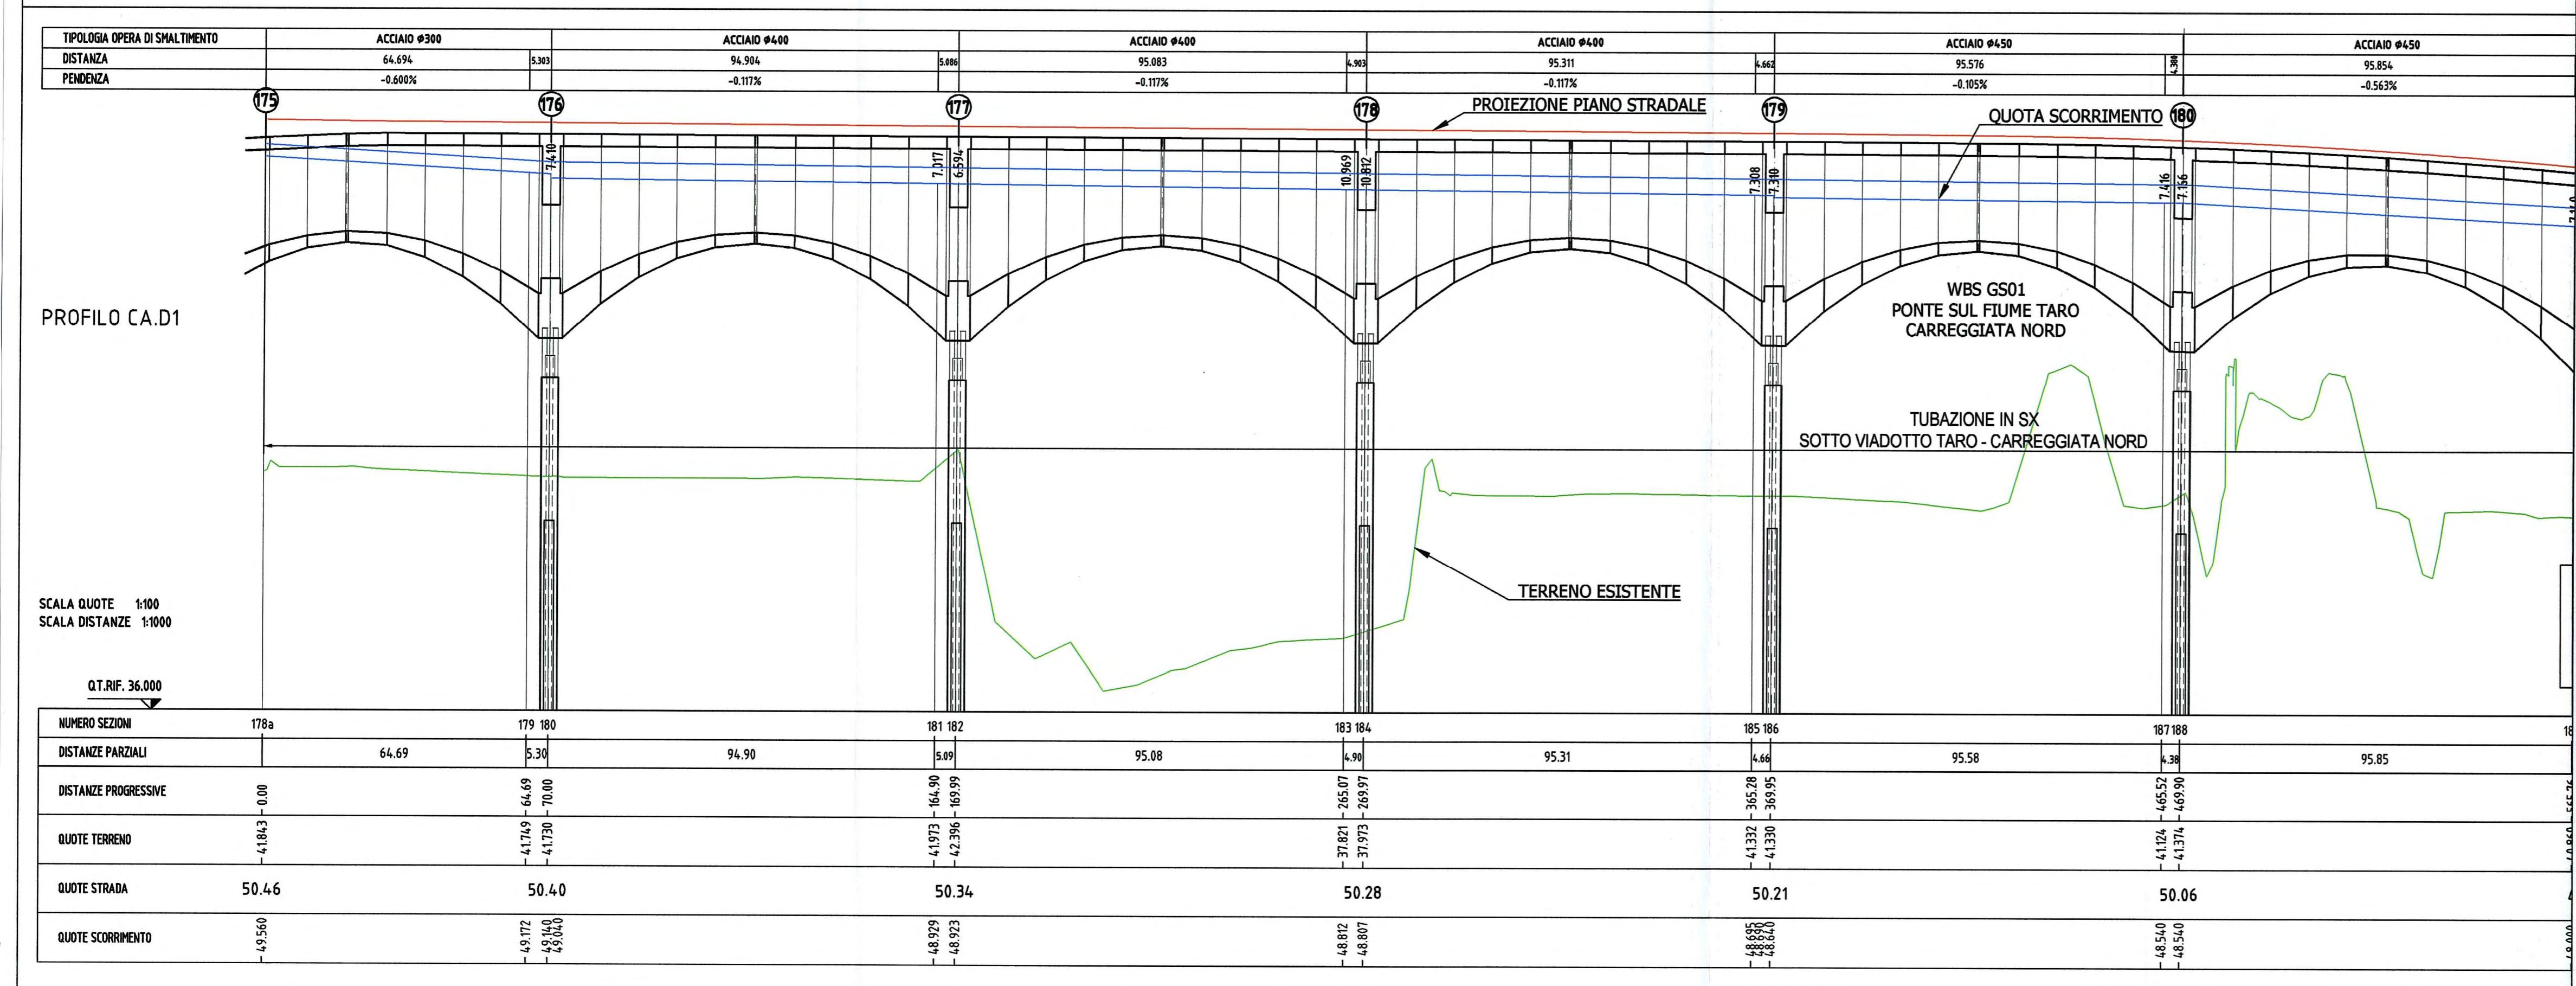


Al fine di garantire la funzionalità idraulica del sistema di evacuazione delle acque di piattaforma (fossi in argilla, canalette in CLS, condotti in PaAD ed Acciaio) dovranno essere rigorosamente rispettate le pendenze di progetto. In fase di realizzazione dell'opera la posa di tutti gli elementi di drenaggio dovrà avvenire con l'ausilio di idonee strumentazioni topografiche di alta precisione nel rispetto delle norme tecniche di riferimento e secondo le specifiche dettagliate nelle tavole di particolari costruttivi e nelle relazioni tecniche.

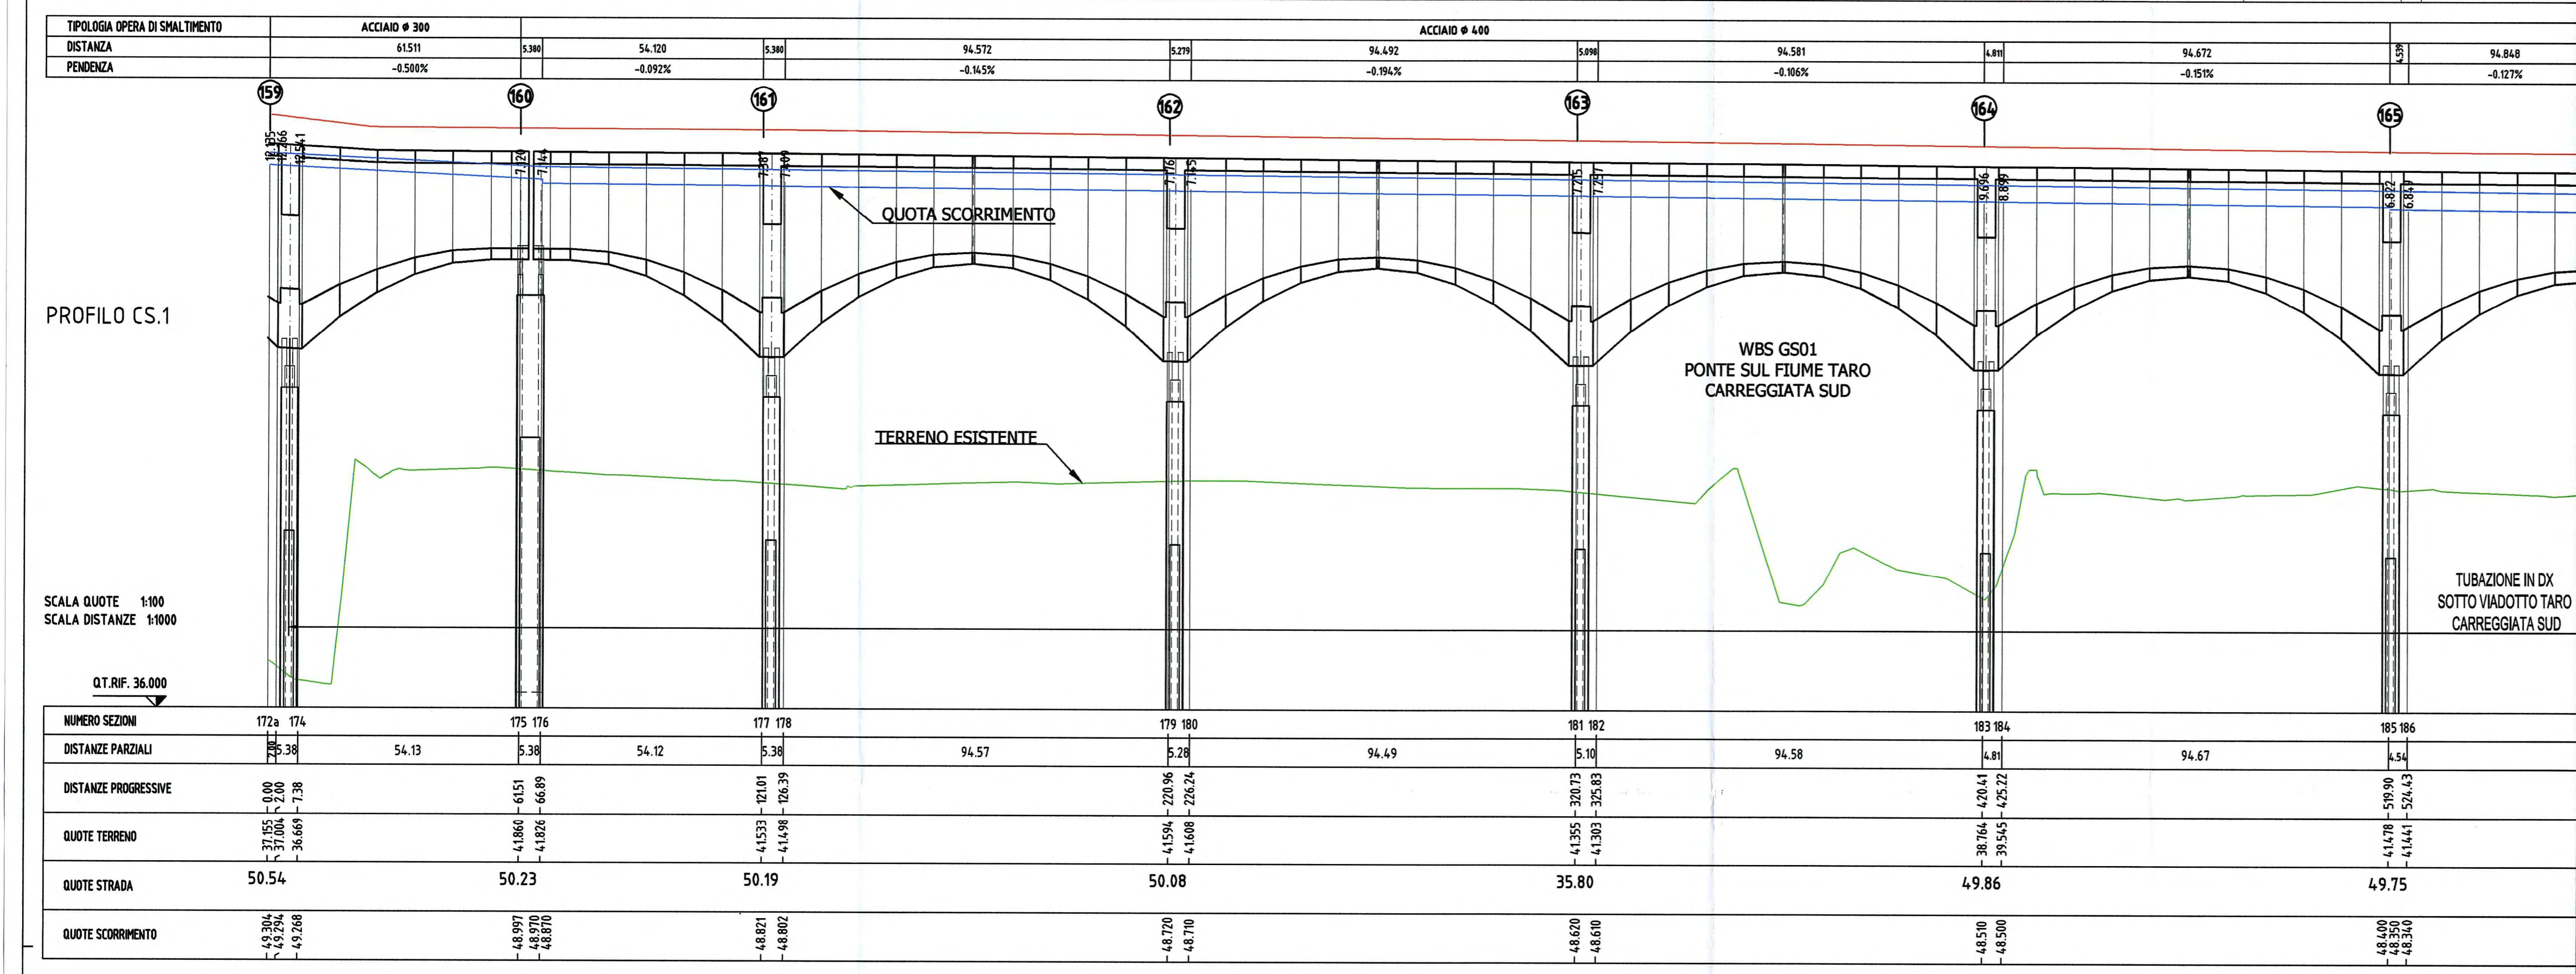

Committente: **AUTOCAMIONALE DELLA CISA S.p.A.**
Via Camboara 26/A - Frazione Ponte Taro - 43015 NOCETO (PR)

Impresa Esecutrice: **PIZZAROTTI**
FONDATA NEL 1910

AUTOSTRADA DELLA CISA A15 RACCORDO AUTOSTRADALE A15/A22 CORRIDOIO PLURIMODALE TIRRENO-BRENNERO RACCORDO AUTOSTRADALE FRA L' AUTOSTRADA DELLA CISA-FONTEVIVO (PR) E L' AUTOSTRADA DEL BRENNERO-NOGAROLE ROCCA (VR). I LOTTO.
C.U.P. G61B04000060008 C.I.G. 307068161E

PROGETTO ESECUTIVO

Autocamionale della Cisa S.p.A.
Il Direttore TIBRE: _____ Il Responsabile del Procedimento: _____ Il Presidente: _____

Impresa Pizzarotti & C. S.p.A.
Il Direttore Tecnico: *Il Responsabile di Progetto*
Prof. Ing. Luca Bondanelli

Il Geologo: NA

PROGETTAZIONE DI: **PIZZAROTTI**
FONDATA NEL 1910

Il Progettista: Ing. Fabio Nigrelli
Ordine degli Ingegneri della Provincia di Palermo n. 3581

Coordinatore per la Sicurezza in fase di Progettazione: Ing. Giovanni Maria Cepparotti
Ordine degli Ingegneri della Provincia di Viterbo n. 392

Consulenza specialistica a cura di: **idrosesse engineering**, **ROCKSOUL S.p.A.**, **VIA**
MANDATARIA, MANDANTE, MANDATARIE

Progettista Responsabile Integrazione Progettazione Specialistiche: Impresa Pizzarotti & C. S.p.A.
Ing. Pietro Mazzoli
Ordine degli Ingegneri della Provincia di Parma n. 821

Titolo Elaborato: **Asse principale Smaltimento e trattamento acque di piattaforma Asse ATST dal km 0+405.78 a km 2+371.62 Profili idraulici smaltimento acque piattaforma - Tav. 3/5**

Data Emisione Progetto: 18/03/2014
Scala: 1:1'000/100

NUM. IDENTIFICATIVO	COMUNE CONMESSA	LOTTO	PREL.	ENTE	AMBITO	DEL. OPERA	NUM. OPERA	PARTE OPERA	TPO. DOC.	NUM. PROG. DOC.	REVISIONE
RAAA	1	E	I	AP	ST	02	G	PR	003	B	

Rev.	Data	DESCRIZIONE REVISIONE	TIPO DOC.	REVISIONE
B	18/02/2015	REVISIONE GENERALE	COSTANTINI	NIGRELLI
A	30/03/2014	PREMISSIONE PROGETTO ESECUTIVO	A. ZANELLATO	F. NIGRELLI
Rev.	Data	DESCRIZIONE REVISIONE	Redatto	Controllo
			Approvato	Approvato