
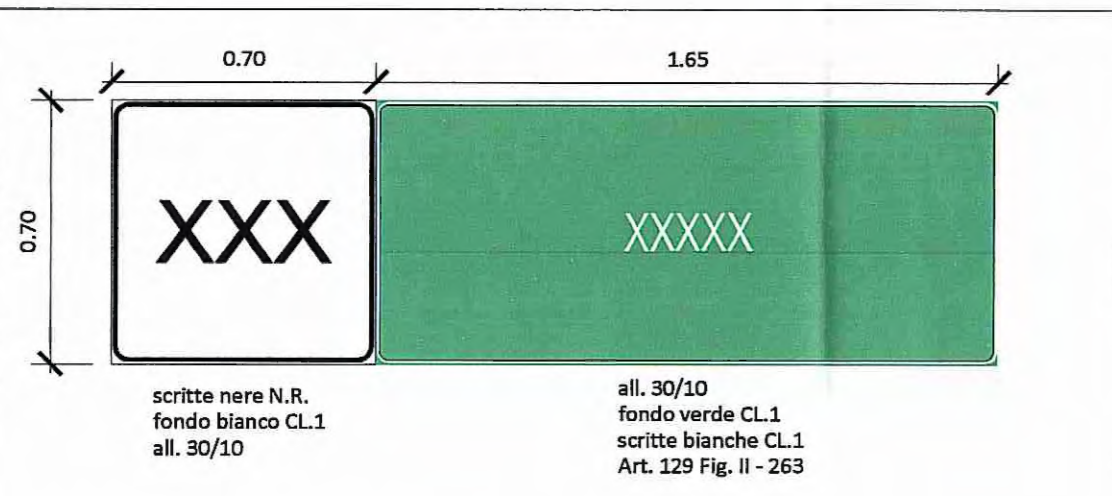
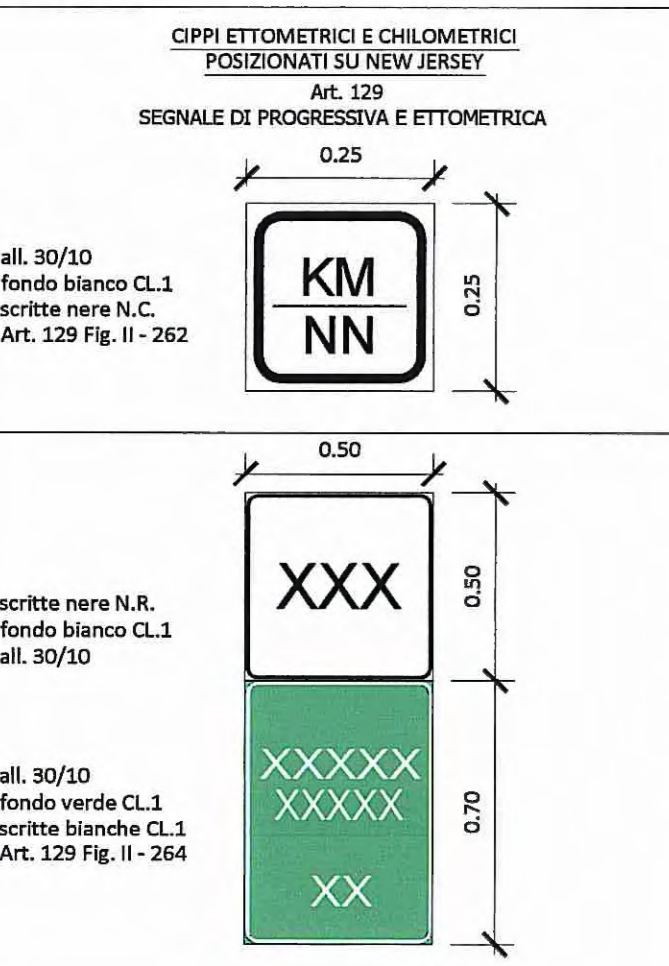


LEGENDA

ELEMENTI DI CARATTERE GENERALE

- INDICAZIONE COMUNI (PROVINCIA): A15 AUTOSTRADA DELLA CISA E31
- INDICAZIONE DIREZIONE AMBITO AUTOSTRADALE: LA SPEZIA A15 E31
- INDICAZIONE DIREZIONE AMBITO EXTRAURBANO: TRECASALI
- CONFINI COMUNALI: - - - - -
- CONFINI PROVINCIALI: - - - - -

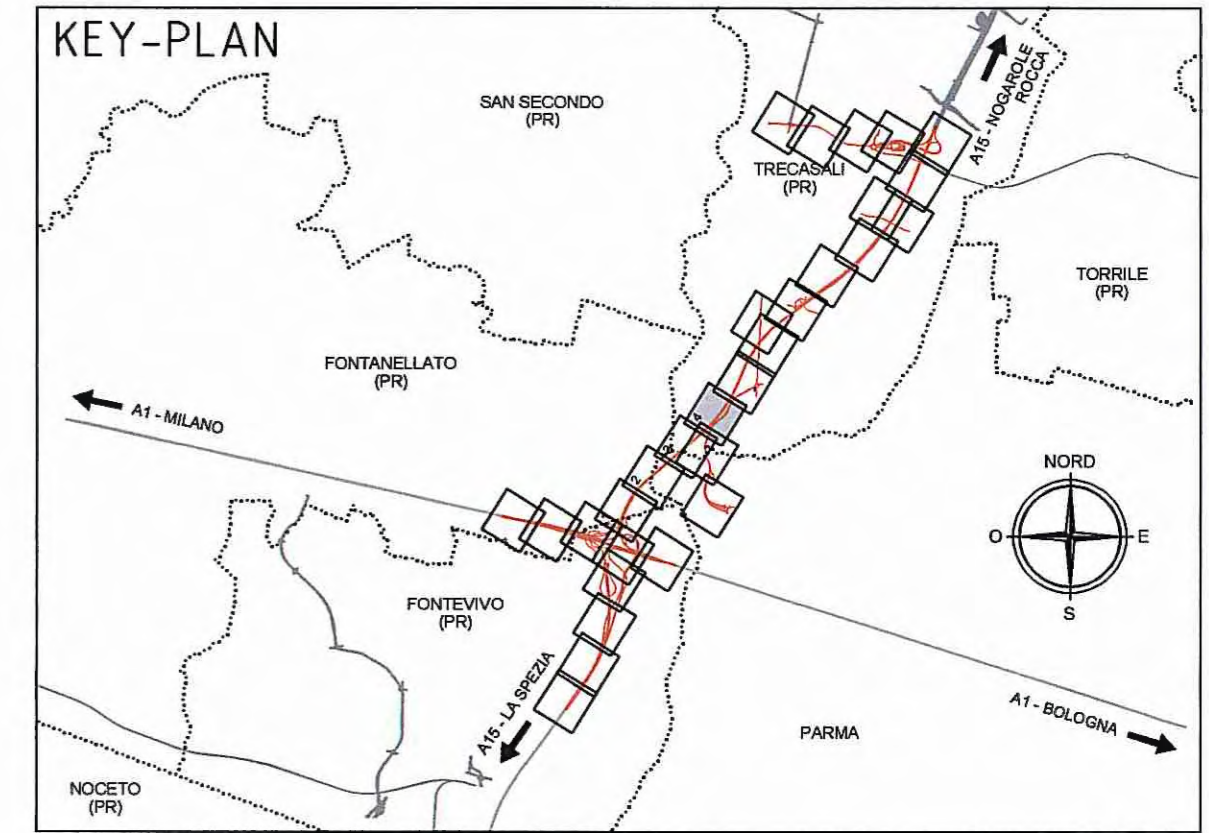

Progressiva distanziometrica autostradale

Questi cartelli segneranno:

- alle progressive terminanti con 1,3,4,6,7 e 9 il nome della prossima stazione e la relativa distanza;
- alle progressive con il numero finale zero, l'uscita e relativa distanza.
- alle progressive con il numero finale zero, il capoluogo o il capo strada, e la relativa distanza.

NELLA POSA IN OPERA DELLA SEGNALETICA VERTICALE, SI DEVE RISPETTARE QUANTO PRESCRITTO DAL D.P.R. n. 495 dd. 16.12.1992 e s.m.l. "REGOLAMENTO DI ESECUZIONE DEL CODICE DELLA STRADA" RELATIVAMENTE ALLA VISIBILITA' DEI SEGNALE (SPAZIO DI AVVISTAMENTO TRA IL CONDUCENTE ED IL SEGNALE STESSO LIBERO DA OSTACOLI).

LE TIPOLOGIE DELLE STRUTTURE (CAVALLETTI, PORTALI ALTI, PORTALI LATERALI E FARFALLE), SONO PURAMENTE INDICATIVE. PER LE LUCI DELLE STESSO SI VEDANO LE TAVOLE SPECIFICHE DI CARPENTERIA CON L'ABACO DEI CARTELLI.

LA SEGNALETICA PREVISTA DEVE ESSERE CONFORME AI MODELLI E TIPI DI CUI AL DECRETO DEL PRESIDENTE DELLA REPUBBLICA DEL 16.12.1992 - n. 610 ED EVENTUALI SUCCESSIVE MODIFICHE E / O INTEGRAZIONI.

Segnaletica verticale - art. 39 Codice della Strada
 Segnaletica orizzontale - art. 40 Codice della Strada
 Segnali luminosi - art. 41 Codice della Strada
 Segnali complementari - art. 42 Codice della Strada

Autocomitoriale della CISA S.p.A.

Via Camboara 26/A - Frazione Ponte Taro - 43015 NOCETO (PR)

Impresa Esecutrice: PIZZAROTTI FONDATA NEL 1910

AUTOSTRADA DELLA CISA A15 RACCORDO AUTOSTRADALE A15/A22 CORRIDOIO PLURIMODALE TIRRENO-BRENNERO RACCORDO AUTOSTRADALE FRA L' AUTOSTRADA DELLA CISA-FONTEVIVO (PR) E L' AUTOSTRADA DEL BRENNERO-NOGAROLE ROCCA (VR). I LOTTO.

C.U.P. G61B0400060008 C.I.G. 307068161E

PROGETTO ESECUTIVO

Autocomitoriale della CISA S.p.A.

Il Direttore TIFRE: Il Responsabile del Procedimento: Il Presidente:

IMPRESA PIZZAROTTI & C. S.p.A. Il Geologo:

Il Direttore Tecnico: Dott. Ing. Luca Bondanelli

PROGETTAZIONE DI: PIZZAROTTI FONDATA NEL 1910 Il Progettista: Ing. Fabio Nigrelli Ordine degli Ingegneri della Provincia di Palermo n.4581

A.T.I.: idrosse e n g i n e e r i n g R O C K S O U L S.p.A. V I A M A N D A T A R I A M A N D A T A R I A M A N D A T A R I A Il Coordinatore per la Sicurezza in fase di Progettazione: Ing. Giovanni Maria Cepparotti Ordine degli Ingegneri della Provincia di Viterbo n. 392

Consulenza specialistica a cura di: Impresa Pizzarotti & C. S.p.A. Progettista Responsabile Integrazione Prestazioni Specialistiche: Ing. Pietro Mazzoli Ordine degli Ingegneri della Provincia di Parma n.821

Titolo Elaborato: Asse Principale Segnaletica Data Emissione Progetto: 18/03/2014

Scale: 1:1000

NUM. IDENTIFICATIVO	CODICE COMMESSA	LOTTO	FASE	ENTE	AMBITO	CAT. OPERA	NUM. OPERA	PARTE OPERA	TIPO DOC.	NUM. PROG. DOC.	REVISIONE
	RAAA	1	E	I	AP	SE	02	G	PL	004	A

REVISIONE

18/03/2014

REMISSIONE PROGETTO ESECUTIVO

DESCRIZIONE REVISIONE

A ZANELLATO F. NIGRELLI MAZZOLI

Prodotto Controllato Approvato