




PIANTA FONDAZIONI 1:100

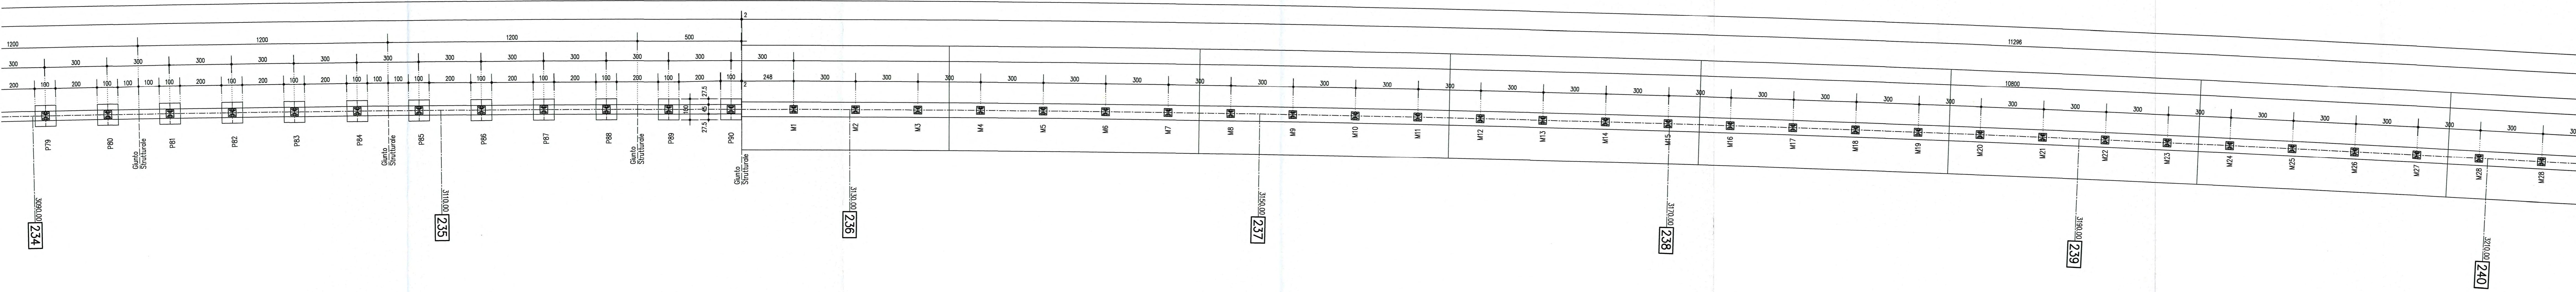

PIANTA FONDAZIONI 1:100

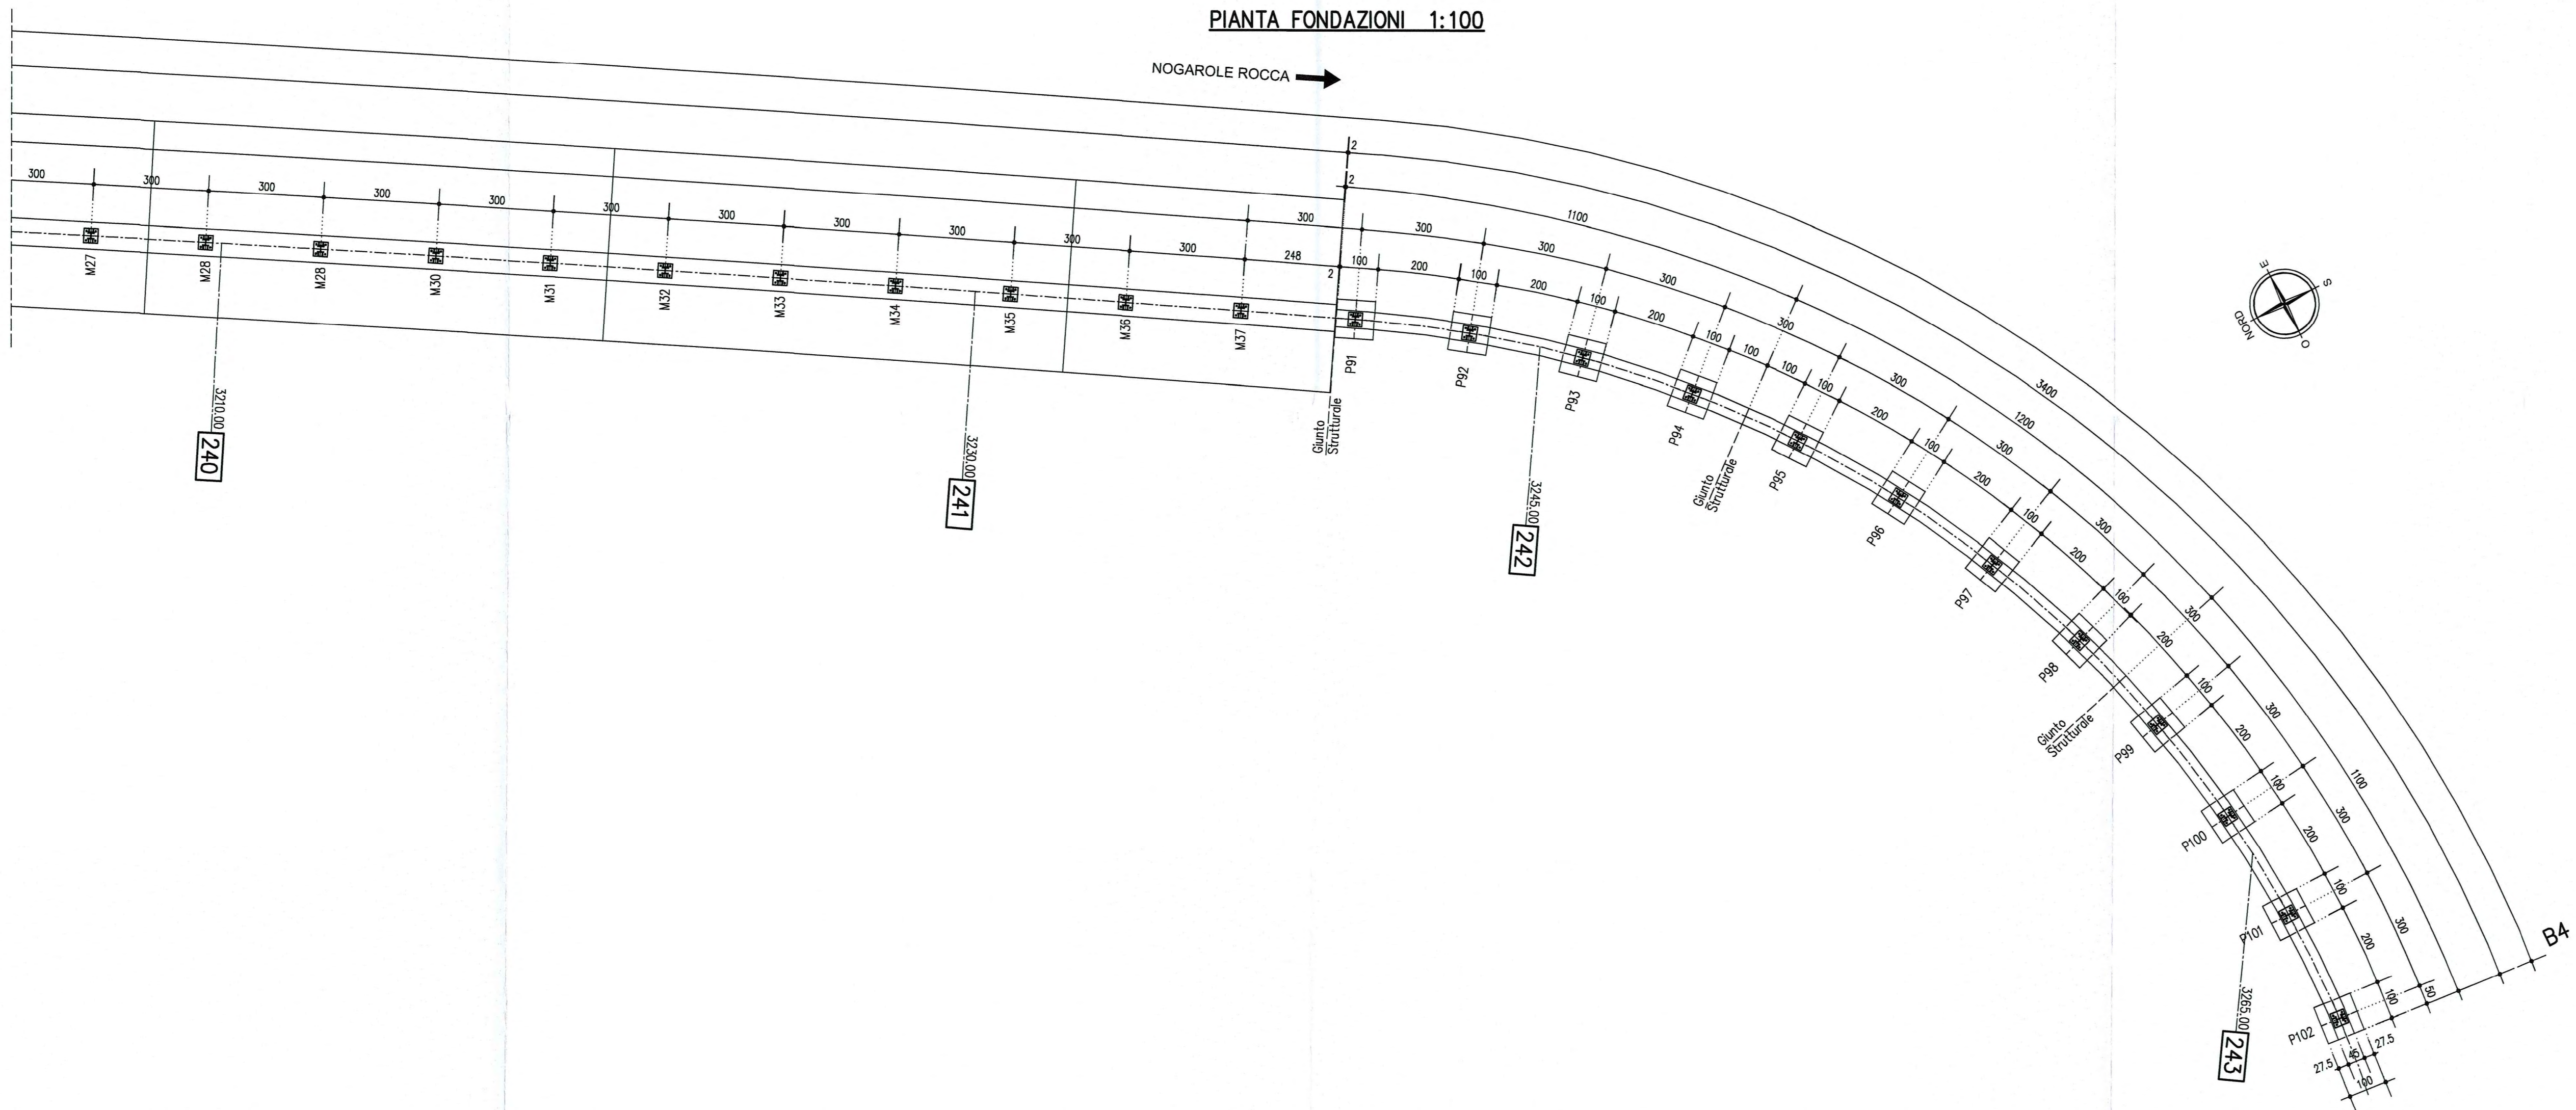

KEY-PLAN B4 - 1:500

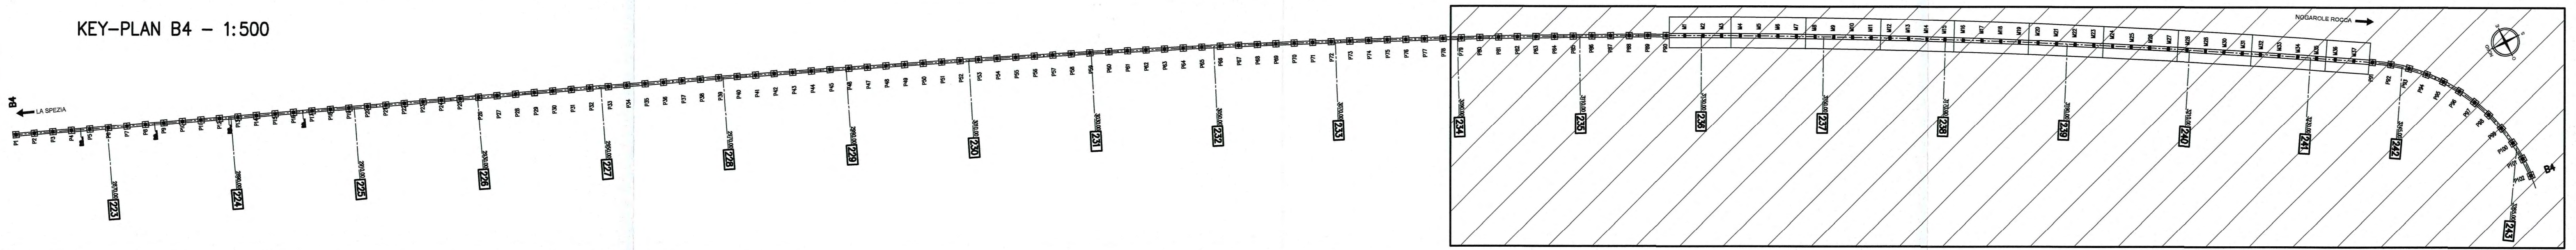


NOTE GENERALI

- LE QUOTE ALTIMERICHE SONO ESPRESSE IN METRI  
- TUTTE LE MISURE SONO ESPRESSE IN CENTIMETRI  
- TUTTI GLI ANGOLI SONO ESPRESSE IN GRADI CENTESIMALI

CARATTERISTICHE DEI MATERIALI

- CALCESTRUZZO MASO DI SOTTOFONDAZIONE CLASSE DI RESISTENZA MINIMA : C 12/15 - ACCIAIO IN BARRE PER C.A. : B400 salabile controllato in stabilimento PER I MATERIALI CHE NON ESPRESSAMENTE INDICATO FARE RIFERIMENTO A QUANTO RIPORTATO NELLE RELAZIONI DI CALCOLO	- CONGLOMERATO CEMENTIZIO CLASSE DI RESISTENZA MINIMA : C 25 / 30 CLASSE DI ESPOSIZIONE AMBIENTALE : XC2 CLASSE DI CONSISTENZA COIBITI : C40 CLASSE DI CONSISTENZA MASSIMA : C54 DIMENSIONE AGGREGATO MASSIMA COPREFFERO : 20mm RAPPORTO A/C MAX : 0,50	PLINTI E COROLI C 25 / 30 XC2 C40 C54 20mm 0,50
---	---	---

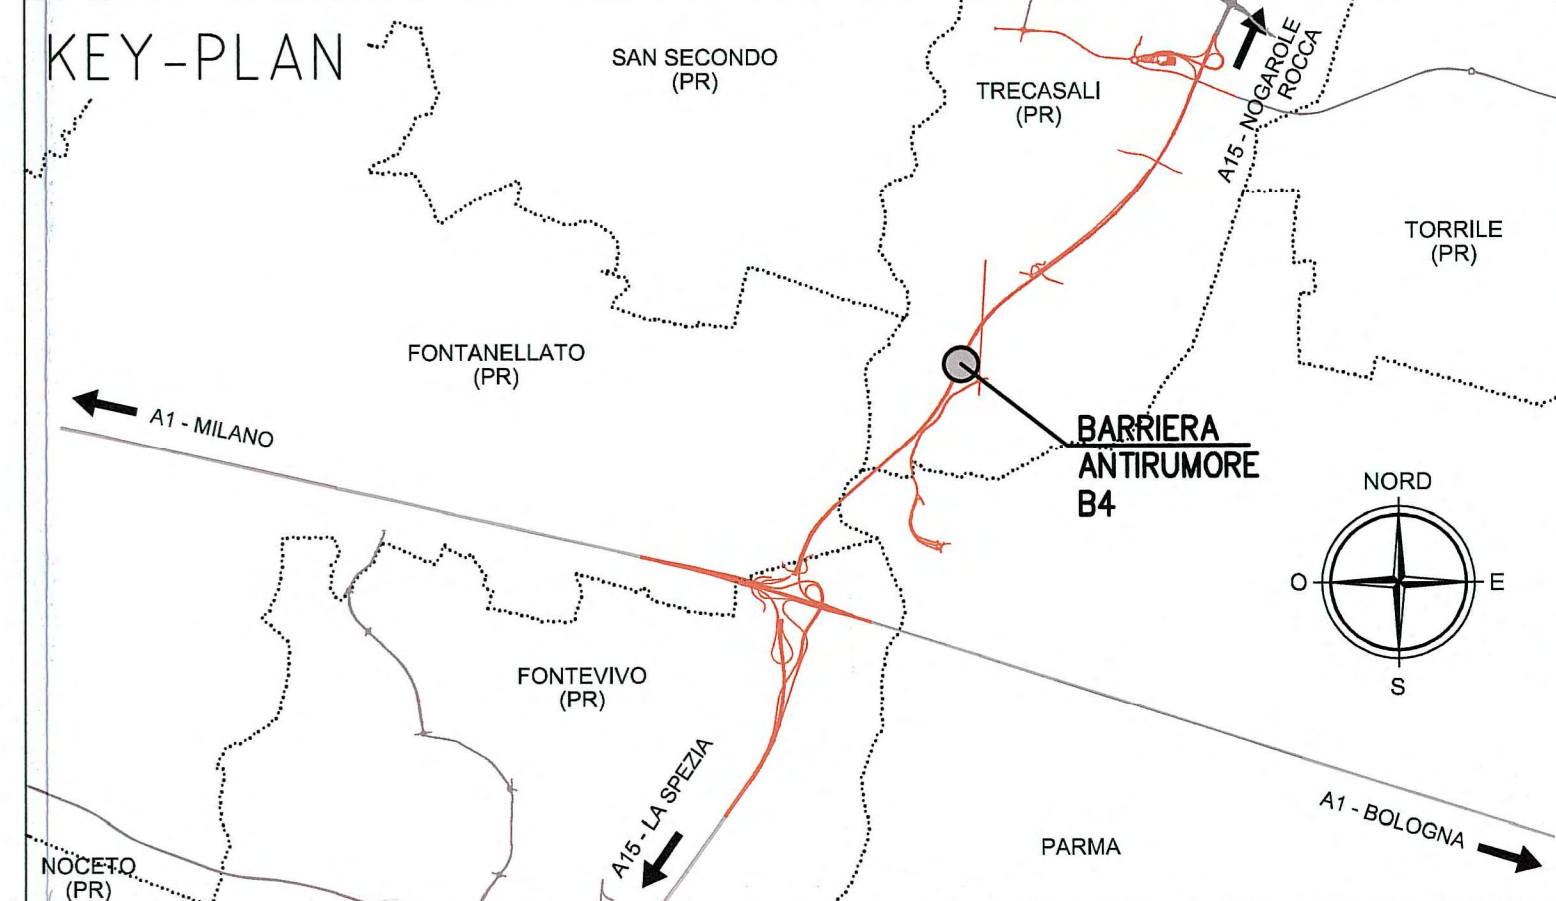

Autocomiale della CISA S.p.A.  
Via Cambaro 26/A - Frazione Ponte Taro - 43015 NOCETO (PR)

Impresa Esecutrice:  
**PIZZAROTTI**  
FONDATA NEL 1910

AUTOSTRADA DELLA CISA A15  
RACCORDO AUTOSTRADALE A15/A22  
CORRIDOIO PLUMICIALE TIRRENO-BRENNERO  
RACCORDO AUTOSTRADALE FRA L'AUTOSTRADA DELLA CISA-FONTEVIVO (PR)  
E L'AUTOSTRADA DEL BRENNERO-NOGAROLE ROCCA (VR). I LOTTO.

C.U.P. G61B0400060008 C.I.G. 307068161E

**PROGETTO ESECUTIVO**

AUTOCOMIALE DELLA CISA S.p.A. Il Direttore Tecnico: <i>[Signature]</i>	Il Responsabile del Procedimento: <i>[Signature]</i>	Il Progettante: <i>[Signature]</i>
IMPRESA PIZZAROTTI & C. S.p.A. Il Direttore Tecnico: <i>[Signature]</i>	Il Geologo: NA	Il Progettista: Ing. Fabio Nigrelli Ordine degli Ingegneri della Provincia di Parma n.3581 Coordinatore per la Sicurezza in fase di Progettazione: Ing. Giovanni Maria Cepparotti Ordine degli Ingegneri della Provincia di Viterbo n. 302
A.T.I.: <b>idrosse</b> engineering, <b>ROCKSOIL</b> s.p.a., <b>VIA</b> s.p.a.	Consorzio specialistico a cura di: NA	Progettista Responsabile: Ing. Pietro Mazzoli Impresa Pizzarotti & C. S.p.A. Impresa Pizzarotti & C. S.p.A. Ing. Pietro Mazzoli Ordine degli Ingegneri della Provincia di Parma n.821

Titolo Elaborato: **Asse principale Interventi di mitigazione acustica (barriere antirumore) Barriera acustica B4 dal km 2+858 al km 3+267 Pianta. Tav. 2/2**

Data Estimazione Progetto: 18/03/2014

Scale: 1:100

Identif. Elaborato:	N.º Intervento: [ ] COSE CAMBIA: [RAAA] LOTO: [1] FASE: [E] DATA: [1] ANNO: [AP] COE OPERA: [BA] N.º OPERA: [04] N.º OPERA: [G] N.º PROE. DOC.: [PL] REVISIONE: [003] AUT.: [A]
Data: 04/07/2014 Descrizione: REMISSIONE PROGETTO ESECUTIVO Revisione: [ ] Approvato: [ ]	Data: [ ] Descrizione: [ ] Revisione: [ ] Approvato: [ ]