

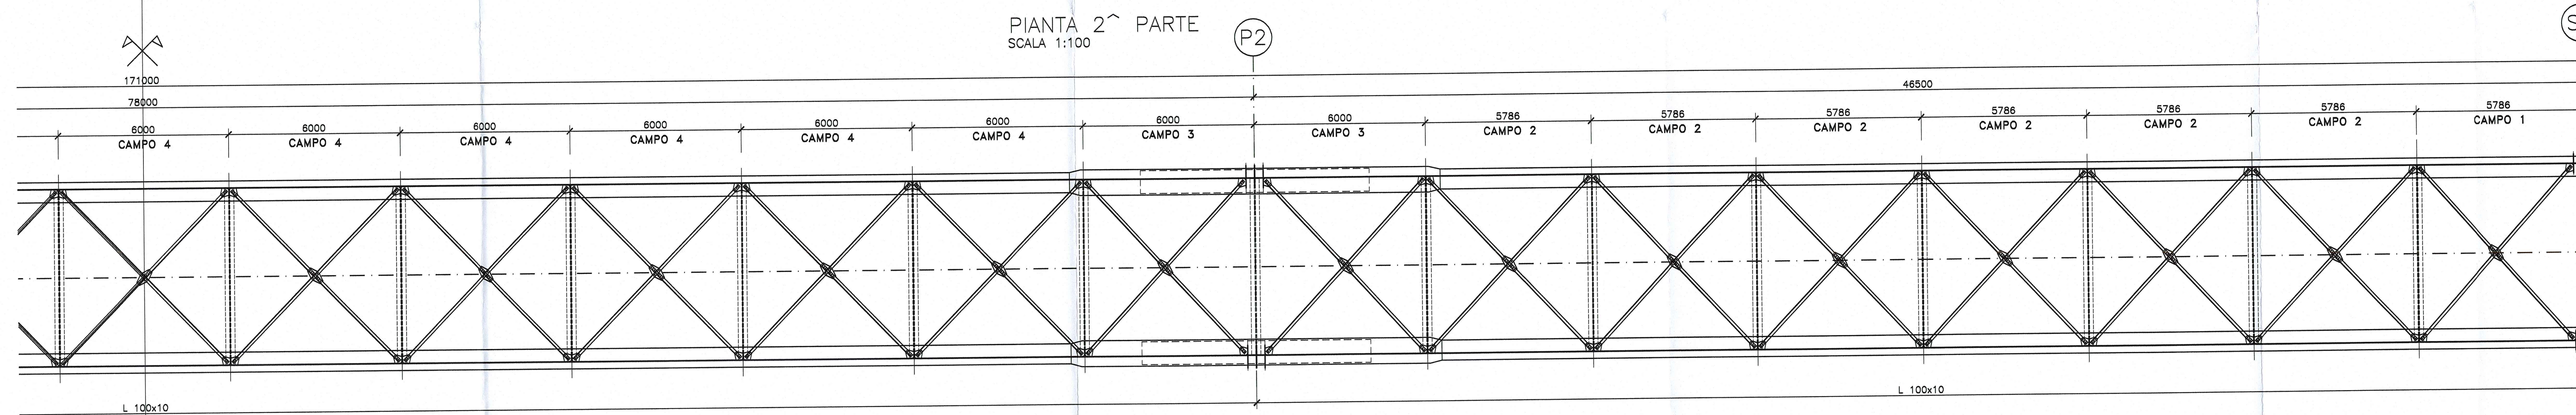
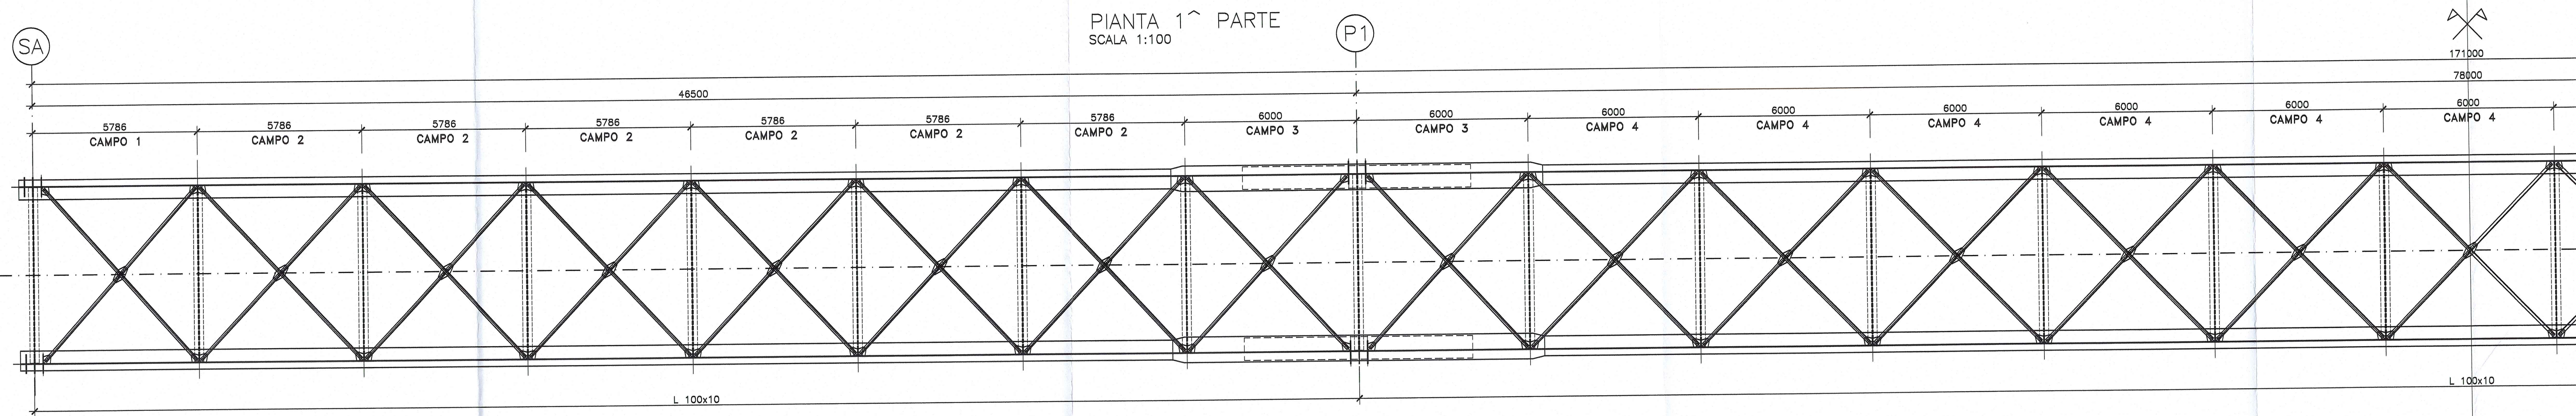


CONTROVENTI PIANO SUPERIORE

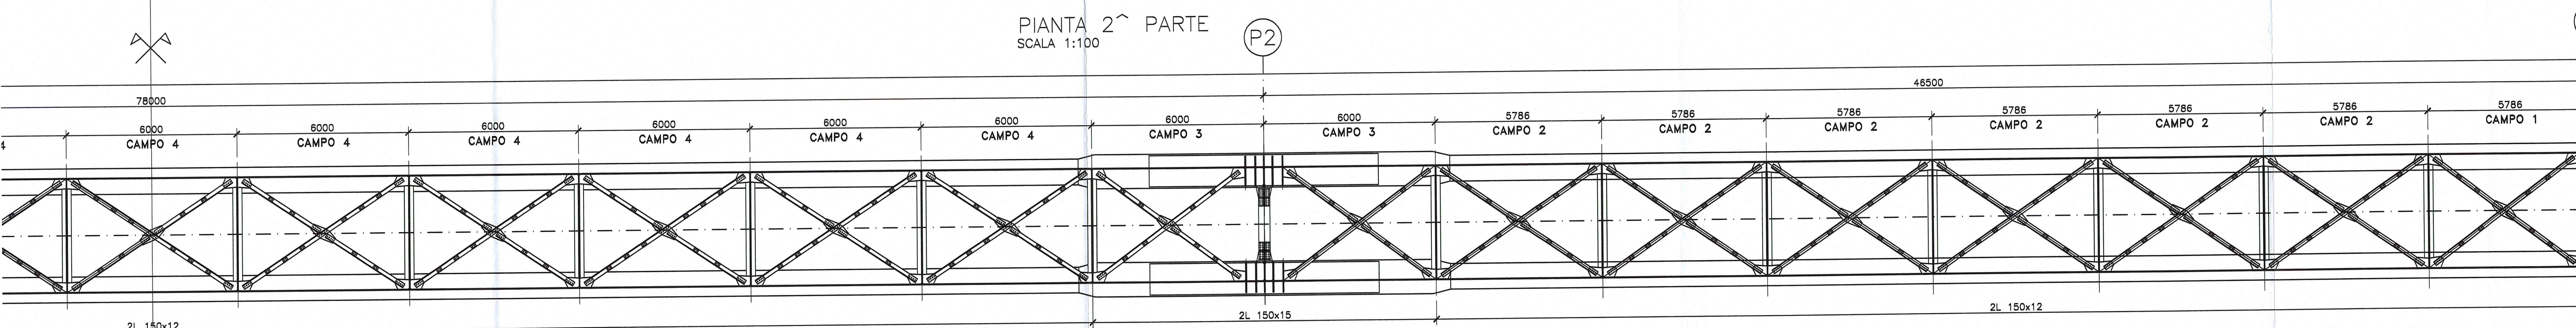

CONTROVENTI PIANO INFERIORE

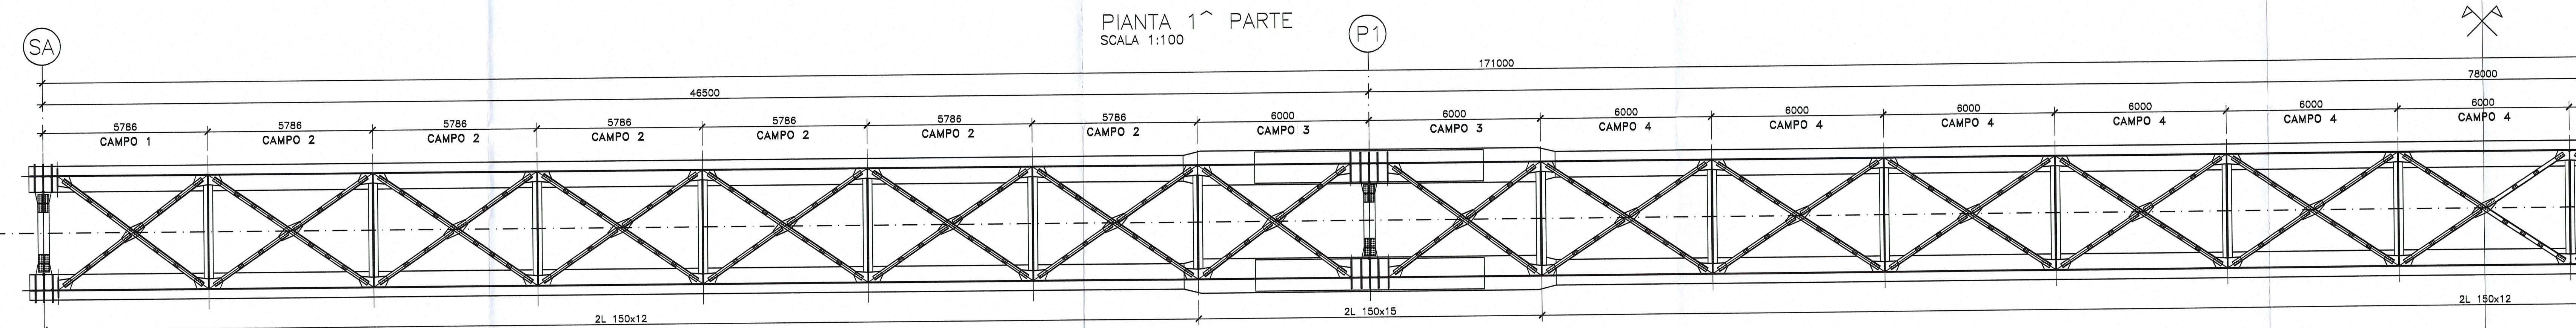

DOCUMENTI DI RIFERIMENTO	
DESCRIZIONE	CODIFICA
CARATTERISTICHE DEI MATERIALI E SPECIFICHE TECNICHE	RAAA1EVAPCA05GSP001.dwg
DESCRIZIONE DELLA MODIFICA:	
Indicato riferimento tav. dett. controventi	

PER TIPOLOGIE CONTROVENTI VEDI ELAB.
RAAA1EVAPCA05ICA003-4-5-6_B

AUTOCAMIONALE DELLA CISA S.p.A.
Via Camboara 26/A - Frazione Ponte Taro - 43015 NOCETO (PR)

PIZZAROTTI
FONDATA NEL 1910

PROGETTO ESECUTIVO

Autocamionale della Cisa S.p.A.
RACCORDO AUTOSTRADALE A15/A22
CORRIDGIO PLURIMODALE TIRRENO-BRENNERO
RACCORDO AUTOSTRADALE FRA L'AUTOSTRADA DELLA CISA-FONTEVIVO (PR)
E L'AUTOSTRADA DEL BRENNERO-NOGAROLE ROCCA (VR). I LOTTO.

C.U.P. G61B04000040008 C.I.G. 307068161E

Il Direttore Tecnico: Ing. Luca Bordinelli	Il Responsabile del Progetto: Ing. Giovanni Piazza	Il Geologo: NA
Il Direttore Teorico: Ing. Luca Bordinelli	Il Progettista: Ing. Giovanni Piazza	Il Coordinatore per la Sicurezza in fase di Progettazione: Ing. Giovanni Maria Cepparotti
Consulenza specialistica e cure di: NA	Progettista Responsabile Integrazione Prestazioni Specialistiche: Ing. Pietro Mazzoli	Il Progettista: Ing. Pietro Mazzoli

Asse principale Cavalcavia
Cavalcavia P2 sulla S.P. 10 di Cremona
Carpenteria metallica - Pianta controventi

18/03/2014

Scale: varie

Identif. Elaborato:	PROG. DATA	DATA	PROG. DATA	DATA	PROG. DATA	DATA	PROG. DATA	DATA	PROG. DATA	DATA
RAAA	1	E	V	AP	CA	OS	I	CA	OO1	B

10/10/2014	REVISIONE A SEGUITO ISTRUTTORIA RINA	PIZZAROTTI	MAZZOLI
18/03/2014	REVISIONE PROGETTO ESECUTIVO	PIZZAROTTI	MAZZOLI
	DESCRIZIONE REVISIONE	PIZZAROTTI	MAZZOLI