
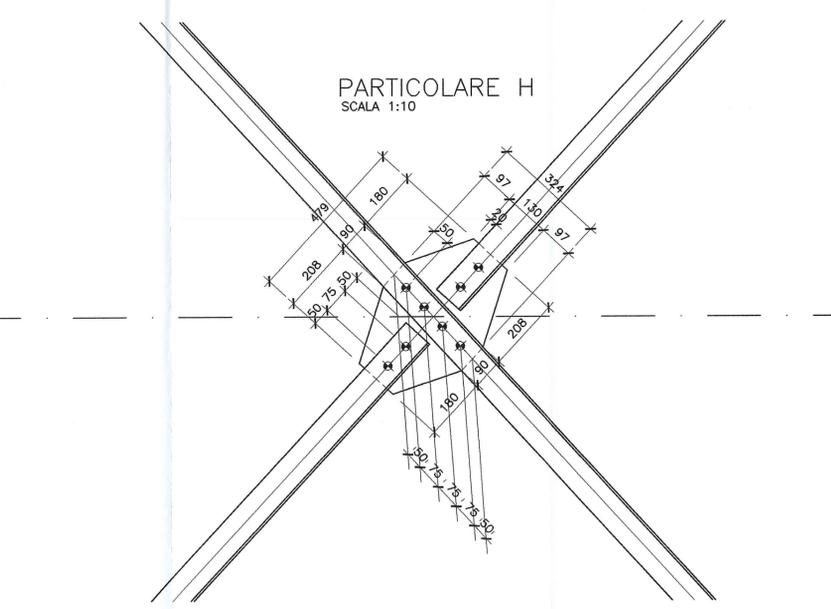
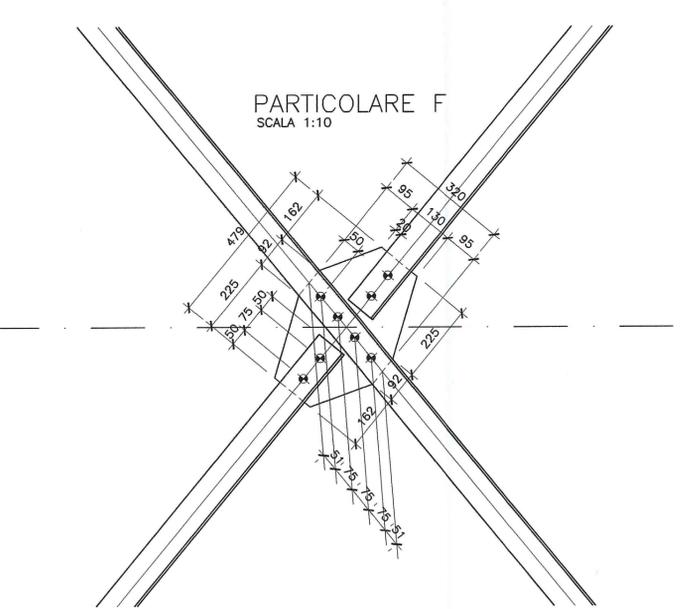
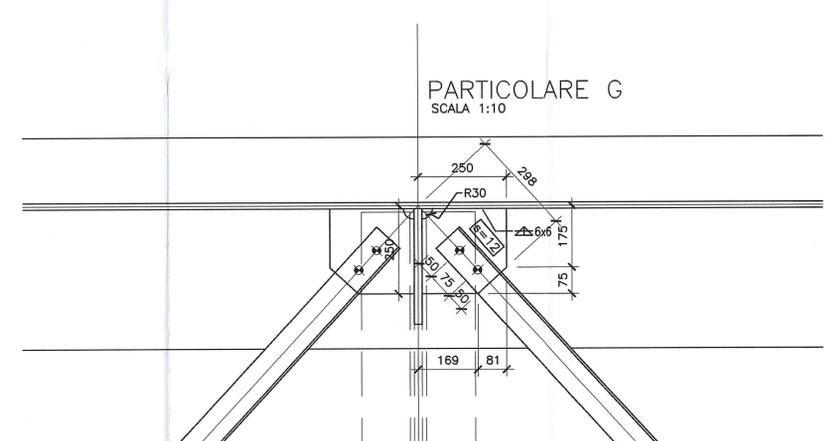
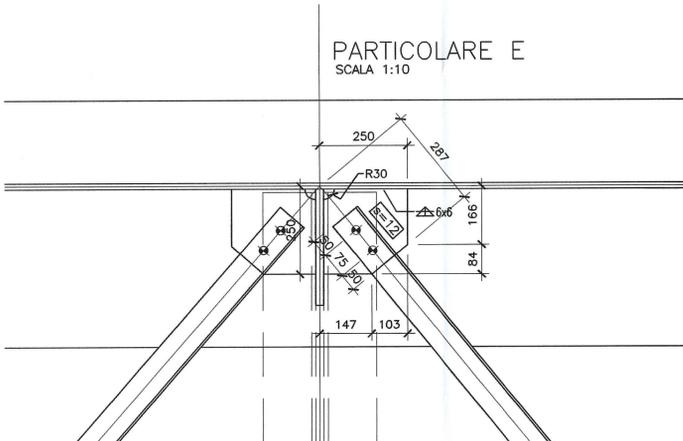
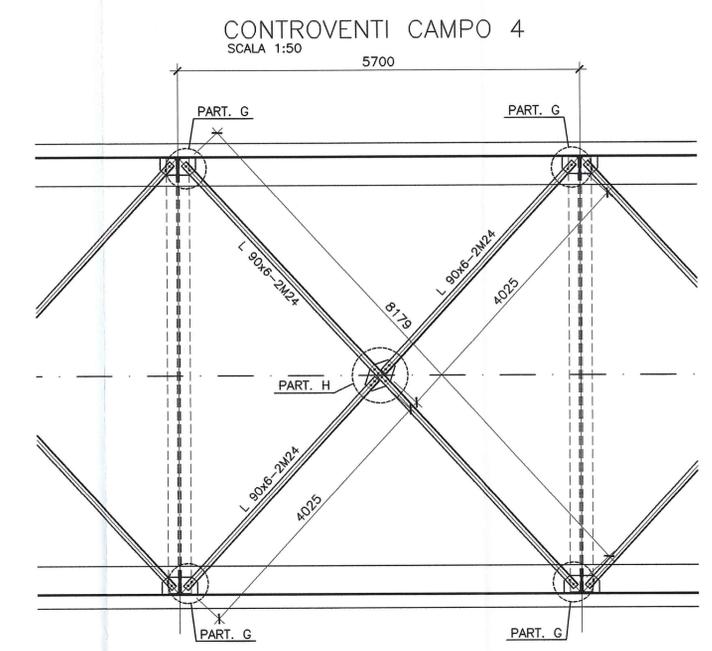
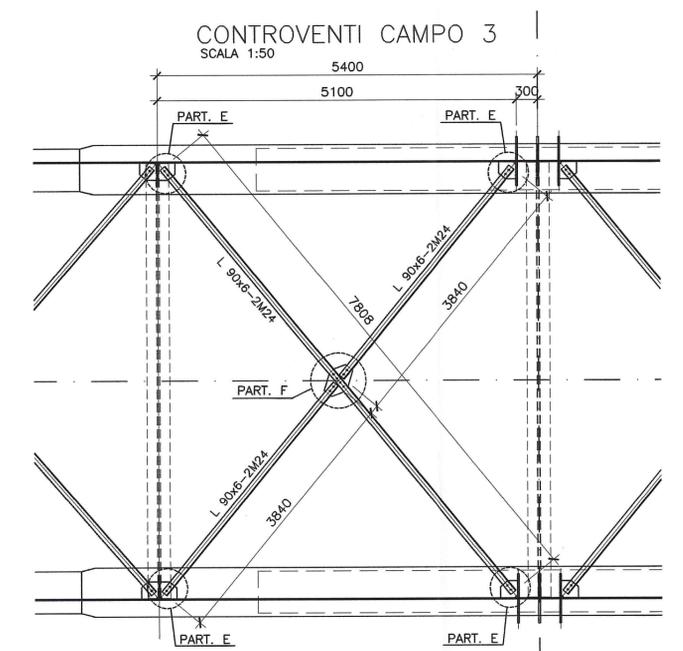


DESCRIZIONE:	CODIFICA:
CARATTERISTICHE DEI MATERIALI E SPECIFICHE TECNICHE	RAAA1E1VAPCA08GSP001.dwg

DESCRIZIONE DELLA MODIFICA:
Revisione generale

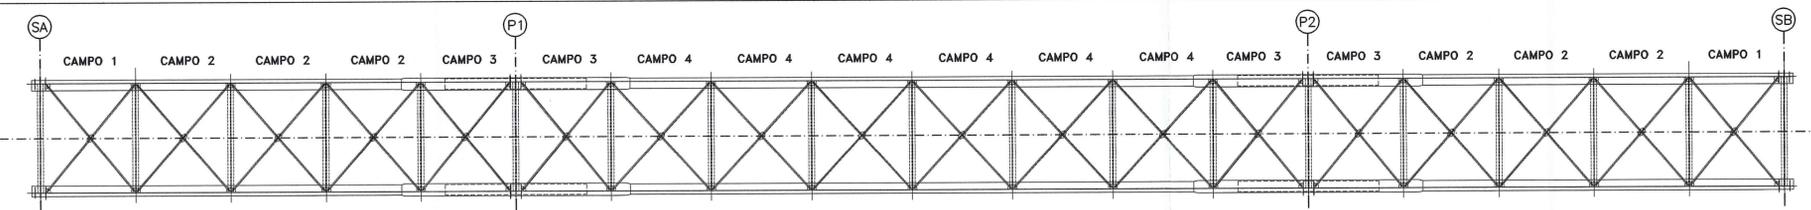

Autocamionale della CISA S.p.A.
Via Camboara 26/A - Frazione Ponte Taro - 43015 NOCETO (PR)

Impresa Esecutrice:
PIZZAROTTI
FONDATA NEL 1910

AUTOSTRADA DELLA CISA A15
RACCORDO AUTOSTRADALE A15/A22
CORRIDOIO PLURIMODALE TIRRENO-BRENNERO
RACCORDO AUTOSTRADALE FRA L' AUTOSTRADA DELLA CISA-FONTEVIVO (PR)
E L' AUTOSTRADA DEL BRENNERO-NOGAROLE ROCCA (VR). I LOTTO.
C.U.P. G61B0400060008 C.I.G. 307068161E

PROGETTO ESECUTIVO

AUTOCAMIONALE DELLA CISA S.p.A.
Il Direttore TIBRE: _____ Il Responsabile del Procedimento: _____ Il Presidente: _____

IMPRESA PIZZAROTTI & C. S.p.A.
Il Direttore Tecnico: *Res. di Progetto*
Dott. Ing. Luca Antonelli

Il Geologo:
NA

PROGETTAZIONE DI:
PIZZAROTTI
FONDATA NEL 1910

Il Progettista:
Ing. Giovanni Piazza
Ordine degli Ingegneri della Provincia di Roma n. A-27296

Coordinatore per la Sicurezza in fase di Progettazione:
Ing. Giovanni Maria Cepparotti
Ordine degli Ingegneri della Provincia di Viterbo n. 392

Consulenza specialistica a cura di:
NA

Prodotto da:
Dott. Ing. PIETRO MAZZOLI
Impresa PIZZAROTTI
Ing. PIETRO MAZZOLI
Ordine degli Ingegneri della Provincia di Parma n. 821

Titolo Elaborato:
Asse principale
Cavalcavia
Cavalcavia P5A su Cispadana
Carpenteria metallica - Controventi superiori - tav.2/2

Data Emissione Progetto:
18/03/2014

Scala:
varie

NUM. IDENTIFICATIVO	CODICE COMMESSA	LOTTO	FASE	ENTE	AMBITO	CAL. OPERA	NUM. OPERA	PARTE OPERA	TIPO DEC.	NUM. PROCED.	DOC. REVISIONE
	RAAA	1	E	V	AP	CA	08	1	CA	006	B

Rev.	Data	DESCRIZIONE REVISIONE	Redatto	Controllato	Approvato
B	10/10/2014	REVISIONE A SEGUITO ISTRUTTORIA RINA	R. FIORE	G. PIAZZA	MAZZOLI
A	13/03/2014	REMISSIONE PROGETTO ESECUTIVO	A. CANTARELLA	G. PIAZZA	MAZZOLI

L'IMPRESA DICHIARA NON AVER COSE, COPERTI, SPRETTI O A RIMBORSO PUBBLICO, IL TUTTO O IN PARTE, SENZA IL CONSENSO SCRITTO DELL'AUTOCAMIONALE DELLA CISA S.p.A. NON SCELTO NON AUTORIZZATO DA UNO DEI SOCI. IL DOCUMENTO NON PUO' ESSERE RIPRODOTTO O PUBBLICATO, ESTERAMENTE O IN PARTE, SENZA IL CONSENSO SCRITTO DELL'AUTOCAMIONALE DELLA CISA S.p.A. IL DOCUMENTO NON PUO' ESSERE RIPRODOTTO O PUBBLICATO, ESTERAMENTE O IN PARTE, SENZA IL CONSENSO SCRITTO DELL'AUTOCAMIONALE DELLA CISA S.p.A.