



CONTROVENTI PIANO SUPERIORE

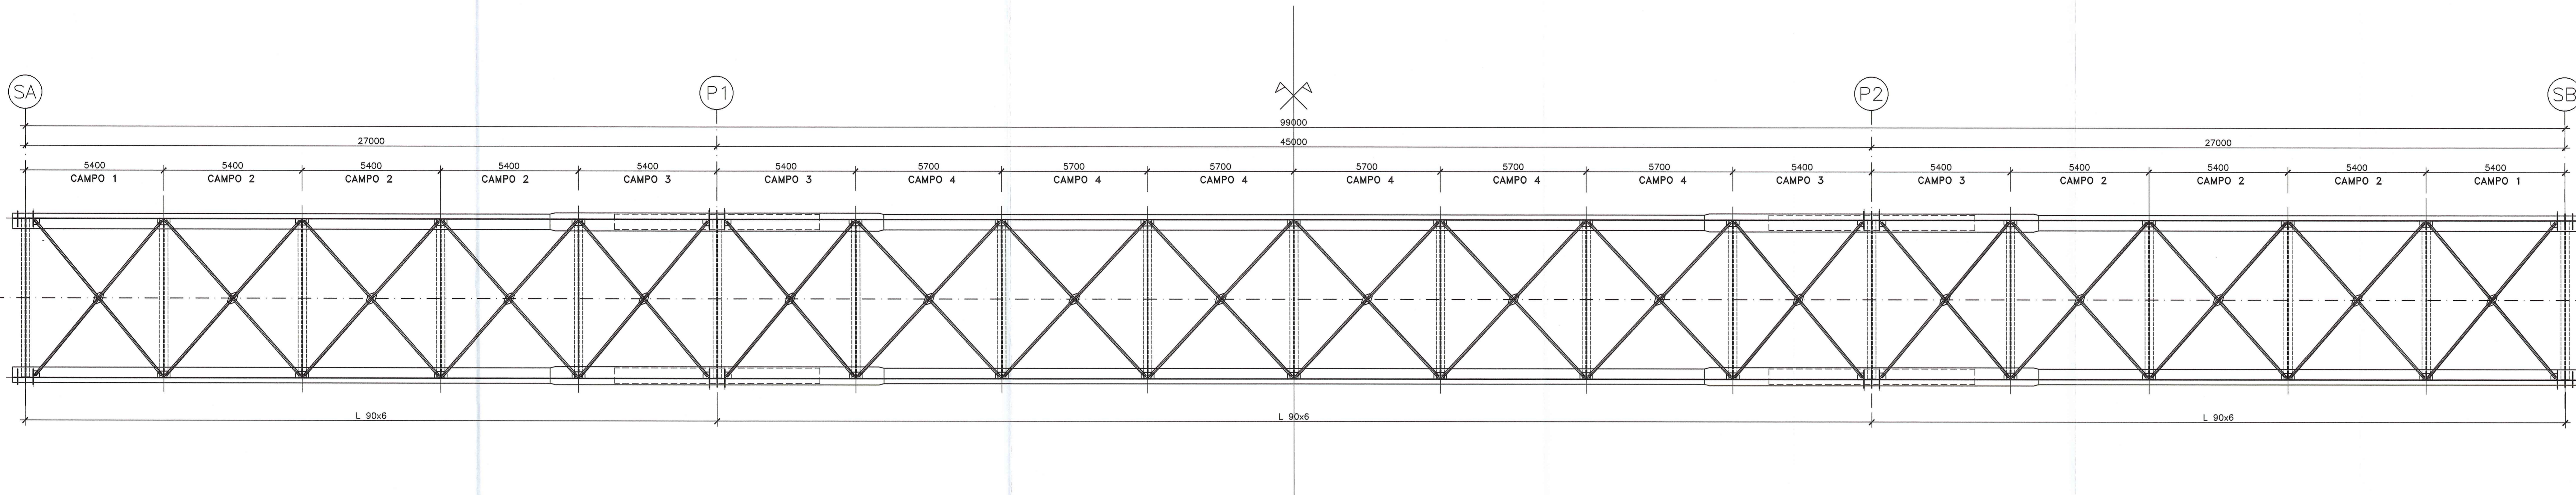

DOCUMENTI DI RIFERIMENTO	
DESCRIZIONE	CODIFICA
CARATTERISTICHE DEI MATERIALI E SPECIFICHE TECNICHE	RAAA1EVAPCA08GSP001.dwg
DESCRIZIONE DELLA MODIFICA:	
Indicato riferimento tav. dett. controventi	

PER TIPOLOGIE CONTROVENTI VEDI ELAB.
RAAA1EVAPCA08ICA003-4-5-6_B

CONTROVENTI PIANO INFERIORE

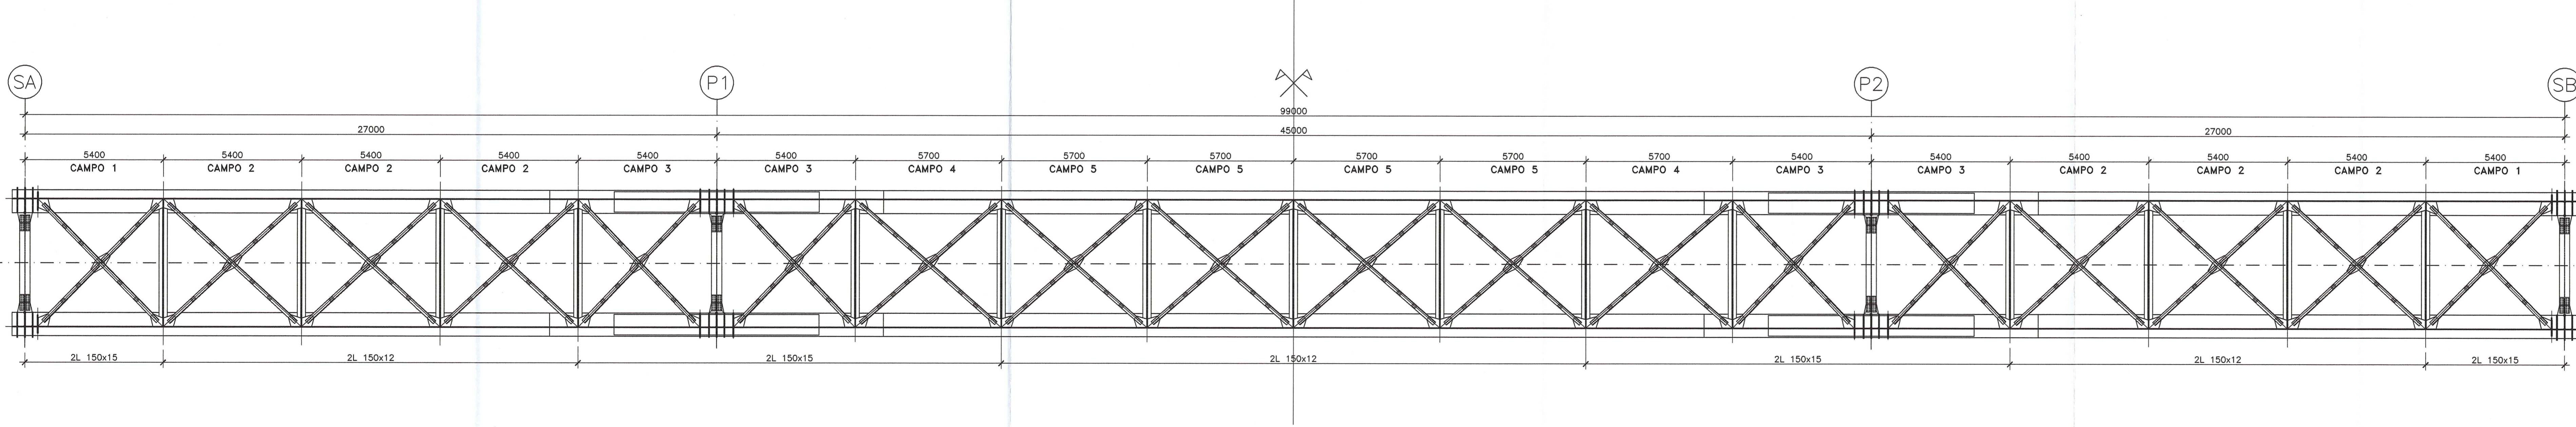

Autocamionale della CISA S.p.A.
Via Combaro 26/A - Frazione Ponte Taro - 43015 NOCETO (PR)

PIZZAROTTI
FONDATA NEL 1910

IMPRESA PIZZAROTTI & C. S.p.A.
CORRIDOIO PLURIMODALE TIRRENO-BRENNERO
RACCORDO AUTOSTRADALE A15/A22
E L' AUTOSTRADA DEL BRENNERO-NOGAROLE ROCCA (VR). I LOTTO.
C.U.P. G61B0400060008 C.I.G. 307068161E

PROGETTO ESECUTIVO

Il Direttore TIRE: *A* Il Responsabile del Procedimento: *A* Il Presidente: *A*

IMPRESA PIZZAROTTI & C. S.p.A.
Il Direttore Tecnico: *M. C. C.*

Il Geologo: NA

PROGETTAZIONE DI: **PIZZAROTTI**
A.T.I.: **idrosse** **rock soil** **VIA**

Il Progettista:
Ing. Giovanni Piazza
Ordine degli Ingegneri della Provincia di Viterbo n. A-27296

Coordinatore per la Sicurezza in fase di Progettazione:
Ing. Giovanni Maria Cepparotti
Ordine degli Ingegneri della Provincia di Viterbo n. 392

Consulenze specialistiche a cura di:
NA

Progettista: **PIZZAROTTI**
Impresa: **PIZZAROTTI**
Ing. Pietro Maresio
Ordine degli Ingegneri della Provincia di Parma n. 421

Titolo Elaborato: **Asse principale Cavalcavia P5A su Cispadana**
Carpenteria metallica - Pianta controventi

Data Emissione Progetto: 18/03/2014
Scala: 1:100

NUM. ESECUTIVO	CODICE COMESA	LOTTO	RISE	DATE	AMBITO	CAF. OPERA	NUM. OPERA	PARTE OPERA	TIPO DOC.	NUM. PROJ.	DOC.	POSIZIONE
	RAAA	1	E	V	AP	CA	08	1	CA	001	B	

B	18/03/2014	REVISIONE A SEGUITO ISTRUTTORIA RINA	R. FIGORE	G. PIAZZA	MAZZOLI
A	18/03/2014	REMISSIONE PROGETTO ESECUTIVO	A. CANTARELLA	G. PIAZZA	MAZZOLI
Rev.		DESCRIZIONE REVISIONE	Redatto	Controllato	Approvato