



- 1) REALIZZAZIONE SOTTOSTRUTTURE
- SPALLE:
- a) REALIZZAZIONE RILEVATO DI PRIMA FASE
 - b) REALIZZAZIONE PALI DI FONDAZIONE QUOTA MIN. = QTP+1.00m
 - c) INFISSIONE PALANCOLE A PROTEZIONE DEL RILEVATO ESISTENTE
 - d) RIMOZIONE RILEVATO FINO A QUOTA INTRADOSSO MAGRONE E SCAPITIZZATURA PALI
 - e) REALIZZAZIONE ZATTERE DI FONDAZIONE
 - f) REALIZZAZIONE ELEVAZIONI
 - g) COMPLETAMENTO RILEVATO DI APPROCCIO

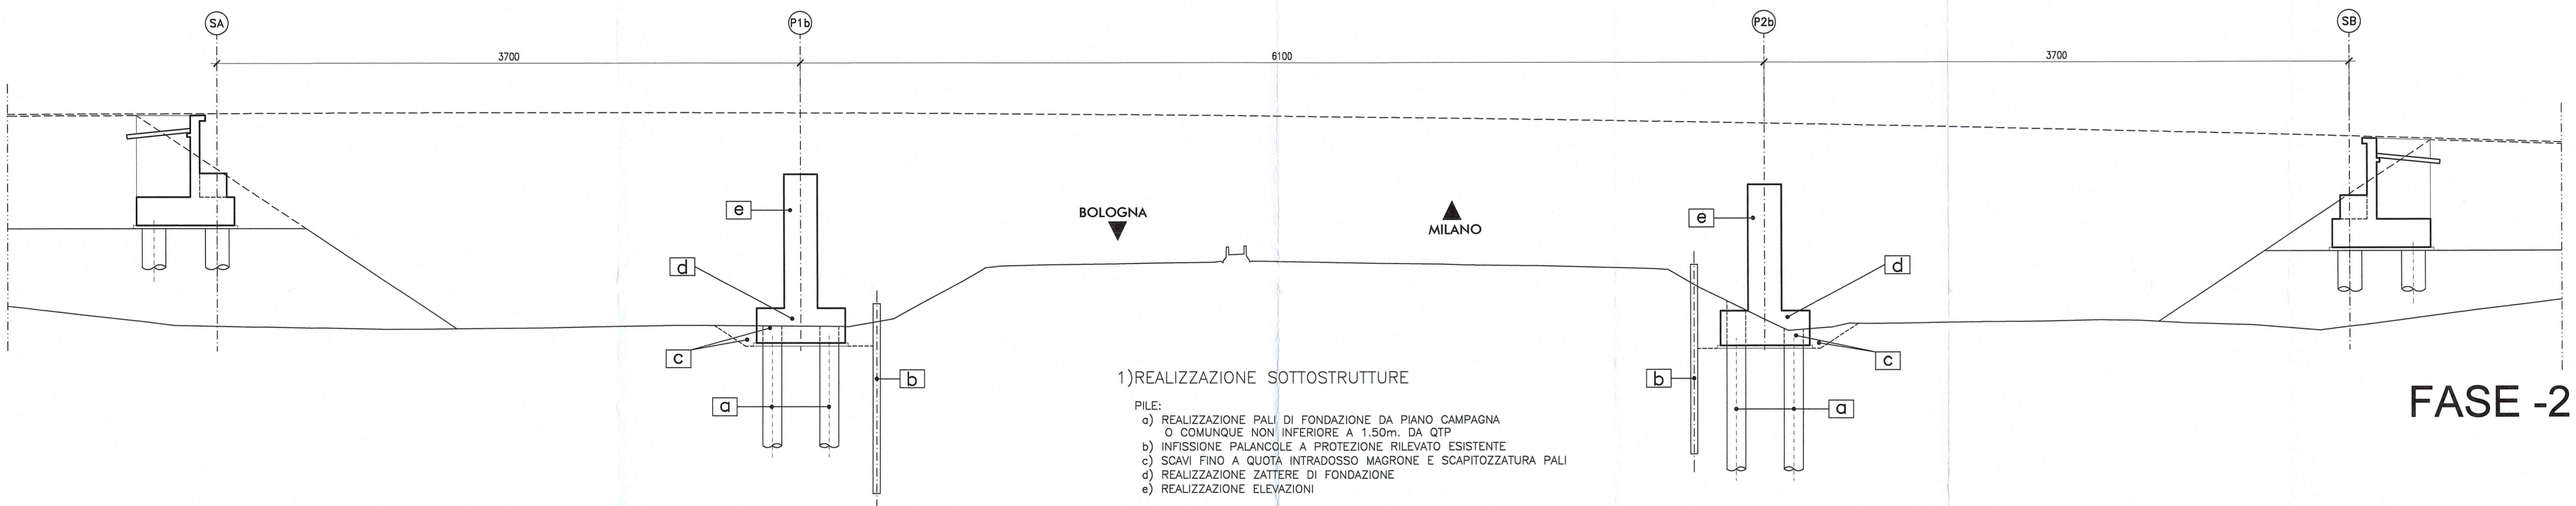

- 1) REALIZZAZIONE SOTTOSTRUTTURE
- PILE:
- a) REALIZZAZIONE PALI DI FONDAZIONE DA PIANO CAMPAGNA O COMUNQUE NON INFERIORE A 1.50m. DA QTP
 - b) INFISSIONE PALANCOLE A PROTEZIONE RILEVATO ESISTENTE
 - c) SCAVI FINO A QUOTA INTRADOSSO MAGRONE E SCAPITIZZATURA PALI
 - d) REALIZZAZIONE ZATTERE DI FONDAZIONE
 - e) REALIZZAZIONE ELEVAZIONI
- N.B.: LE SOTTOSTRUTTURE DELLE SPALLE SARANNO REALIZZATE IN UNICA SOLUZIONE.
LE PILE P1 SARANNO REALIZZATE IN UNICA SOLUZIONE.
LE PILE P2 SARANNO REALIZZATE IN UNICA SOLUZIONE.

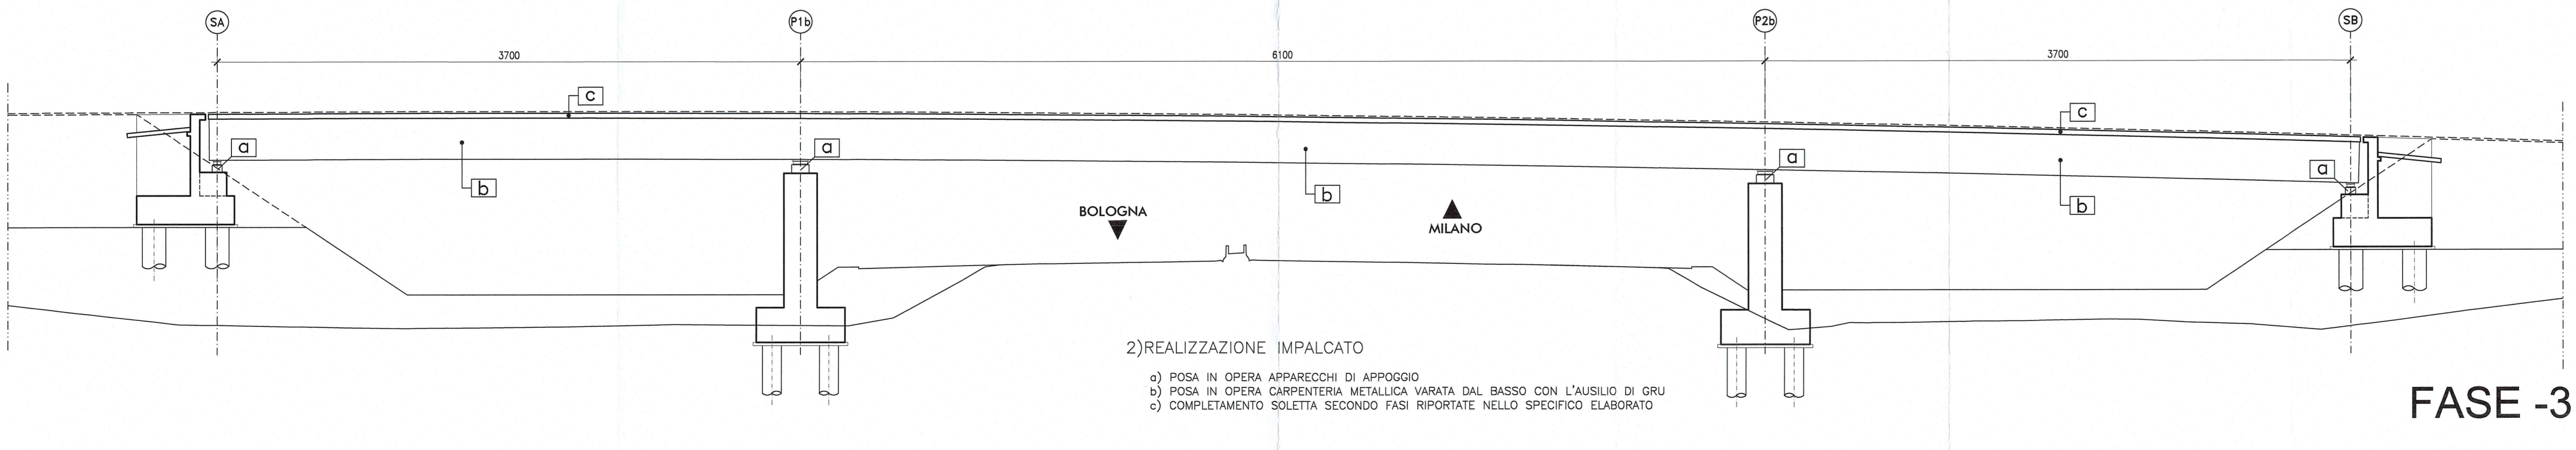

- 2) REALIZZAZIONE IMPALCATO
- a) POSA IN OPERA APPARECCHI DI APPOGGIO
 - b) POSA IN OPERA CARPENTERIA METALLICA VARATA DAL BASSO CON L'AUSILIO DI GRU
 - c) COMPLETAMENTO SOLETTA SECONDO FASI RIPORTATE NELLO SPECIFICO ELABORATO

Comittente: **AUTOCAMIONALE DELLA CISA S.p.A.**
Via Camboara 26/A - Frazione Ponte Taro - 43015 NOCETO (PR)

Impresa Esecutrice: **PIZZAROTTI**
FONDATA NEL 1910

AUTOSTRADA DELLA CISA A15
RACCORDO AUTOSTRADALE A15/A22
CORRIDOIO PLURIMODALE TIRRENO-BRENNERO
RACCORDO AUTOSTRADALE FRA L'AUTOSTRADA DELLA CISA-FONTEVIVO (PR)
E L'AUTOSTRADA DEL BRENNERO-NOGAROLE ROCCA (VR). I LOTTO.
C.U.P. G61B0400060008 C.I.G. 307068161E

PROGETTO ESECUTIVO

AUTOCAMIONALE DELLA CISA S.p.A.
Il Direttore TIBRE: _____ Il Responsabile del Procedimento: _____ Il Presidente: _____

IMPRESA PIZZAROTTI & C. S.p.A.
Il Direttore Tecnico: *Dot. Ing. Luca Bonanelli* Il Geologo: NA

PROGETTAZIONE DI: **PIZZAROTTI**
FONDATA NEL 1910 Il Progettista:
Ing. Giovanni Piazza
Ordine degli Ingegneri della Provincia di Roma n. 392

A.T.: **idroesse engineering** **ROCKSOIL** **VIA**
MANDATARIA MANDATARIA MANDATARIA S.p.A. S.p.A. S.p.A.
Coordinatore per la Sicurezza in fase di Progettazione:
Ing. Giovanni Maria Cepparotti
Ordine degli Ingegneri della Provincia di Viterbo n. 392

Consulenza specialistica a cura di: **PIZZAROTTI & C. S.p.A.**
NA Progettato dall'Ingegnere **PIZZAROTTI**
Impresa Pizzarotti & C. S.p.A.
Ing. Pietro Mazzoli
Ordine degli Ingegneri della Provincia di Parma n. 821

Titolo Elaborato: **Asse principale Cavalcavia**
Cavalcavia svincolo A1 su A1 (rami C ed E)
Fasi costruttive Data Emisione Progetto: **18/03/2014**
Scala:

ALBO EDIP/OP/IMP	ALBO COM/ESA	LOTTO	FASE	ENTE	AVVITO	COL. OPERA	NUM. OPERA	PARTE OPERA	TIPO DOC.	ALBO PROJ. DOC.	REVISIONE
	RAAA	1	E	V	AP	CA	01	H	PL	001	A

Rev. 18/03/2014 REMISSIONE PROGETTO ESECUTIVO A. CANTARELLA G. PIAZZA MAZZOLI
Data Descrittore Redatto Controllato Approvato