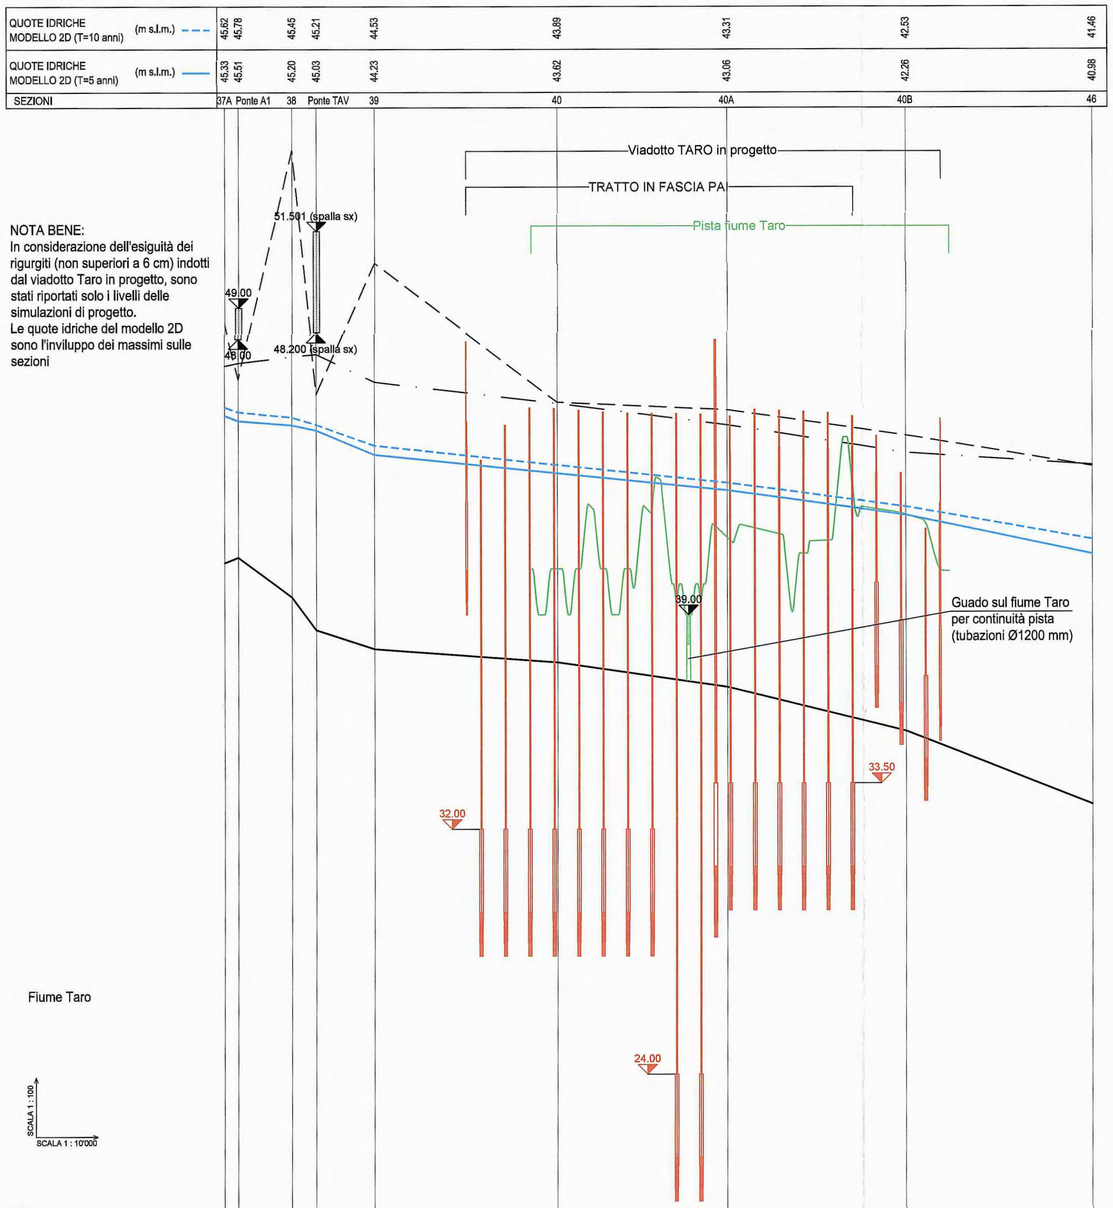

NOTA BENE:
In considerazione dell'esiguità dei rigurgiti (non superiori a 6 cm) indotti dal viadotto Taro in progetto, sono stati riportati solo i livelli delle simulazioni di progetto.
Le quote idriche del modello 2D sono l'inviluppo dei massimi sulle sezioni

SEZIONI	37A	Ponte A1	38	Ponte TAV	39	40	40A	40B	46
QUOTE IDRICHE MODELLO 2D (T=10 anni) (m s.l.m.)	45.62	45.78	45.45	45.21	44.53	43.89	43.31	42.53	41.46
QUOTE IDRICHE MODELLO 2D (T=5 anni) (m s.l.m.)	45.33	45.51	45.20	45.03	44.23	43.62	43.06	42.26	40.98
DISTANZE PROGRESSIVE (m)	22860.00	22845.00	22820.00	22990.00	23080.00	23690.00	24245.00	24830.00	25440.00
DISTANZE PARZIALI (m)	45.00	175.00	80.00	190.00	600.00	555.00	585.00	610.00	
QUOTE FONDO ALVEO (m s.l.m.)	40.70	40.88	39.58	38.51	37.89	37.45	36.65	35.20	32.80
SPONDA SINISTRA (m s.l.m.)	47.13	47.22	47.43	47.51	46.60	45.90	45.20	44.29	43.69
SPONDA DESTRA (m s.l.m.)	48.44	46.70	54.15	46.20	50.46	45.94	45.69	44.86	43.85

Committente:

AUTOCAMIONALE DELLA CISA S.P.A.
Via Camboara 26/A - Frazione Ponte Taro - 43015 NOCETO (PR)

Impresa Esecutrice:

PIZZAROTTI
FONDATA NEL 1910

AUTOSTRADA DELLA CISA A15
RACCORDO AUTOSTRADALE A15/A22
CORRIDOIO PLURIMODALE TIRRENO-BRENNERO
RACCORDO AUTOSTRADALE FRA L' AUTOSTRADA DELLA CISA-FONTEVIVO (PR)
E L' AUTOSTRADA DEL BRENNERO-NOGAROLE ROCCA (VR). I LOTTO.

C.U.P. G61B04000060008 C.I.G. 307068161E

PROGETTO ESECUTIVO

AUTOCAMIONALE DELLA CISA S.p.A.
Il Direttore Tecnico: Il Responsabile del Procedimento: Il Presidente:

IMPRESA PIZZAROTTI & C. S.p.A.
Il Direttore Tecnico: Il Responsabile di Progetto Ing. Luca Bonclanelli

Il Geologo:
N.A.

PROGETTAZIONE DI:
PIZZAROTTI FONDATA NEL 1910
A.T.I.: idroesse engineering MANDATARIA — ROCKSOIL MANDANTE — ViA MANDANTE

Il Progettista:
Ing. Fabio Nigrelli
Ordine degli Ingegneri della Provincia di Parma n. 3581

Coordinatore per la Sicurezza in fase di Progettazione:
Ing. Giovanni Maria Cepparotti
Ordine degli Ingegneri della Provincia di Viterbo n. 392

Consulenza specialistica a cura di:
N.A.

Progettista Responsabile Integrazione Prestazioni Specialistiche:
Impresa Pizzarotti & C. S.p.A.
Ing. Pietro Mazzoli
Ordine degli Ingegneri della Provincia di Parma n. 424

Dott. Ing. PIETRO MAZZOLI
IMPRESA PIZZAROTTI
SEZIONE A
INGEGNERI PARMA n. 424

Titolo Elaborato:
Asse principale
Sistemazioni idrauliche
Comprensorio fiume Taro - Idraulica e sistemazioni idrauliche
Profilo idraulico pista fiume Taro

Data Emissione Progetto: 18/03/2014
Scala: 1:2'000/1:100

Identif. Elaborato:

N.RO IDENTIFICATIVO	CODICE COMMESSA	LOTTO	FASE	ENTE	AMBITO	CAT. OPERA	N.RO OPERA	PARTE OPERA	TIPO DOC.	N.RO PROGR. DOC.	REVISIONE
	RAAA	1	E	I	AP	SI	01	D	PR	003	A

Rev.	Data	DESCRIZIONE REVISIONE	Redatto	Controllato	Approvato
A	06/06/2014	RIEMISSIONE PROGETTO ESECUTIVO	BROGIN	NIGRELLI	MAZZOLI