



INTERVENTO TIPO "B"

ALLARGAMENTO TRATTO IN CURVA CON RAGGIO INTERNO DI MT 20.00.
PER CONSENTIRE LA SVOLTA DI ATOARTICOLATI PER TRASPORTO IMPIANTO
OCCUPAZIONE MQ 90


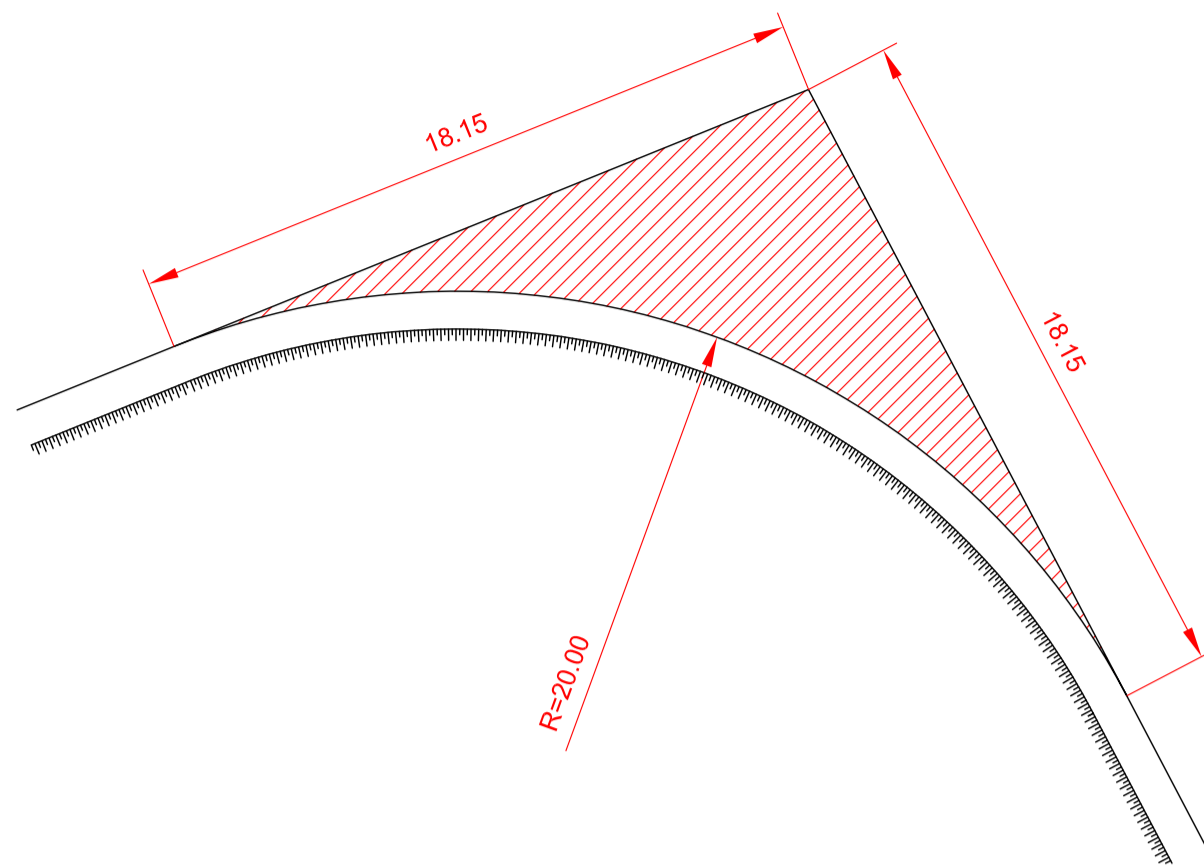


INTERVENTO TIPO "A"



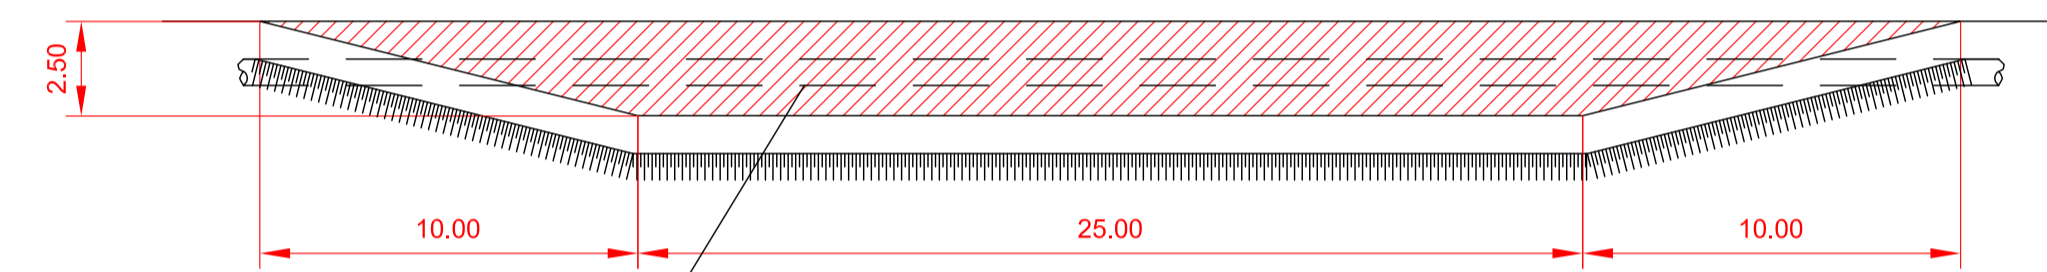
REALIZZAZIONE DI N° 2 PIAZZUOLE DI SOSTA ED INTERSCAMBIO PER AUTOMEZZI
IN TRANSITO SULLA STRADA.

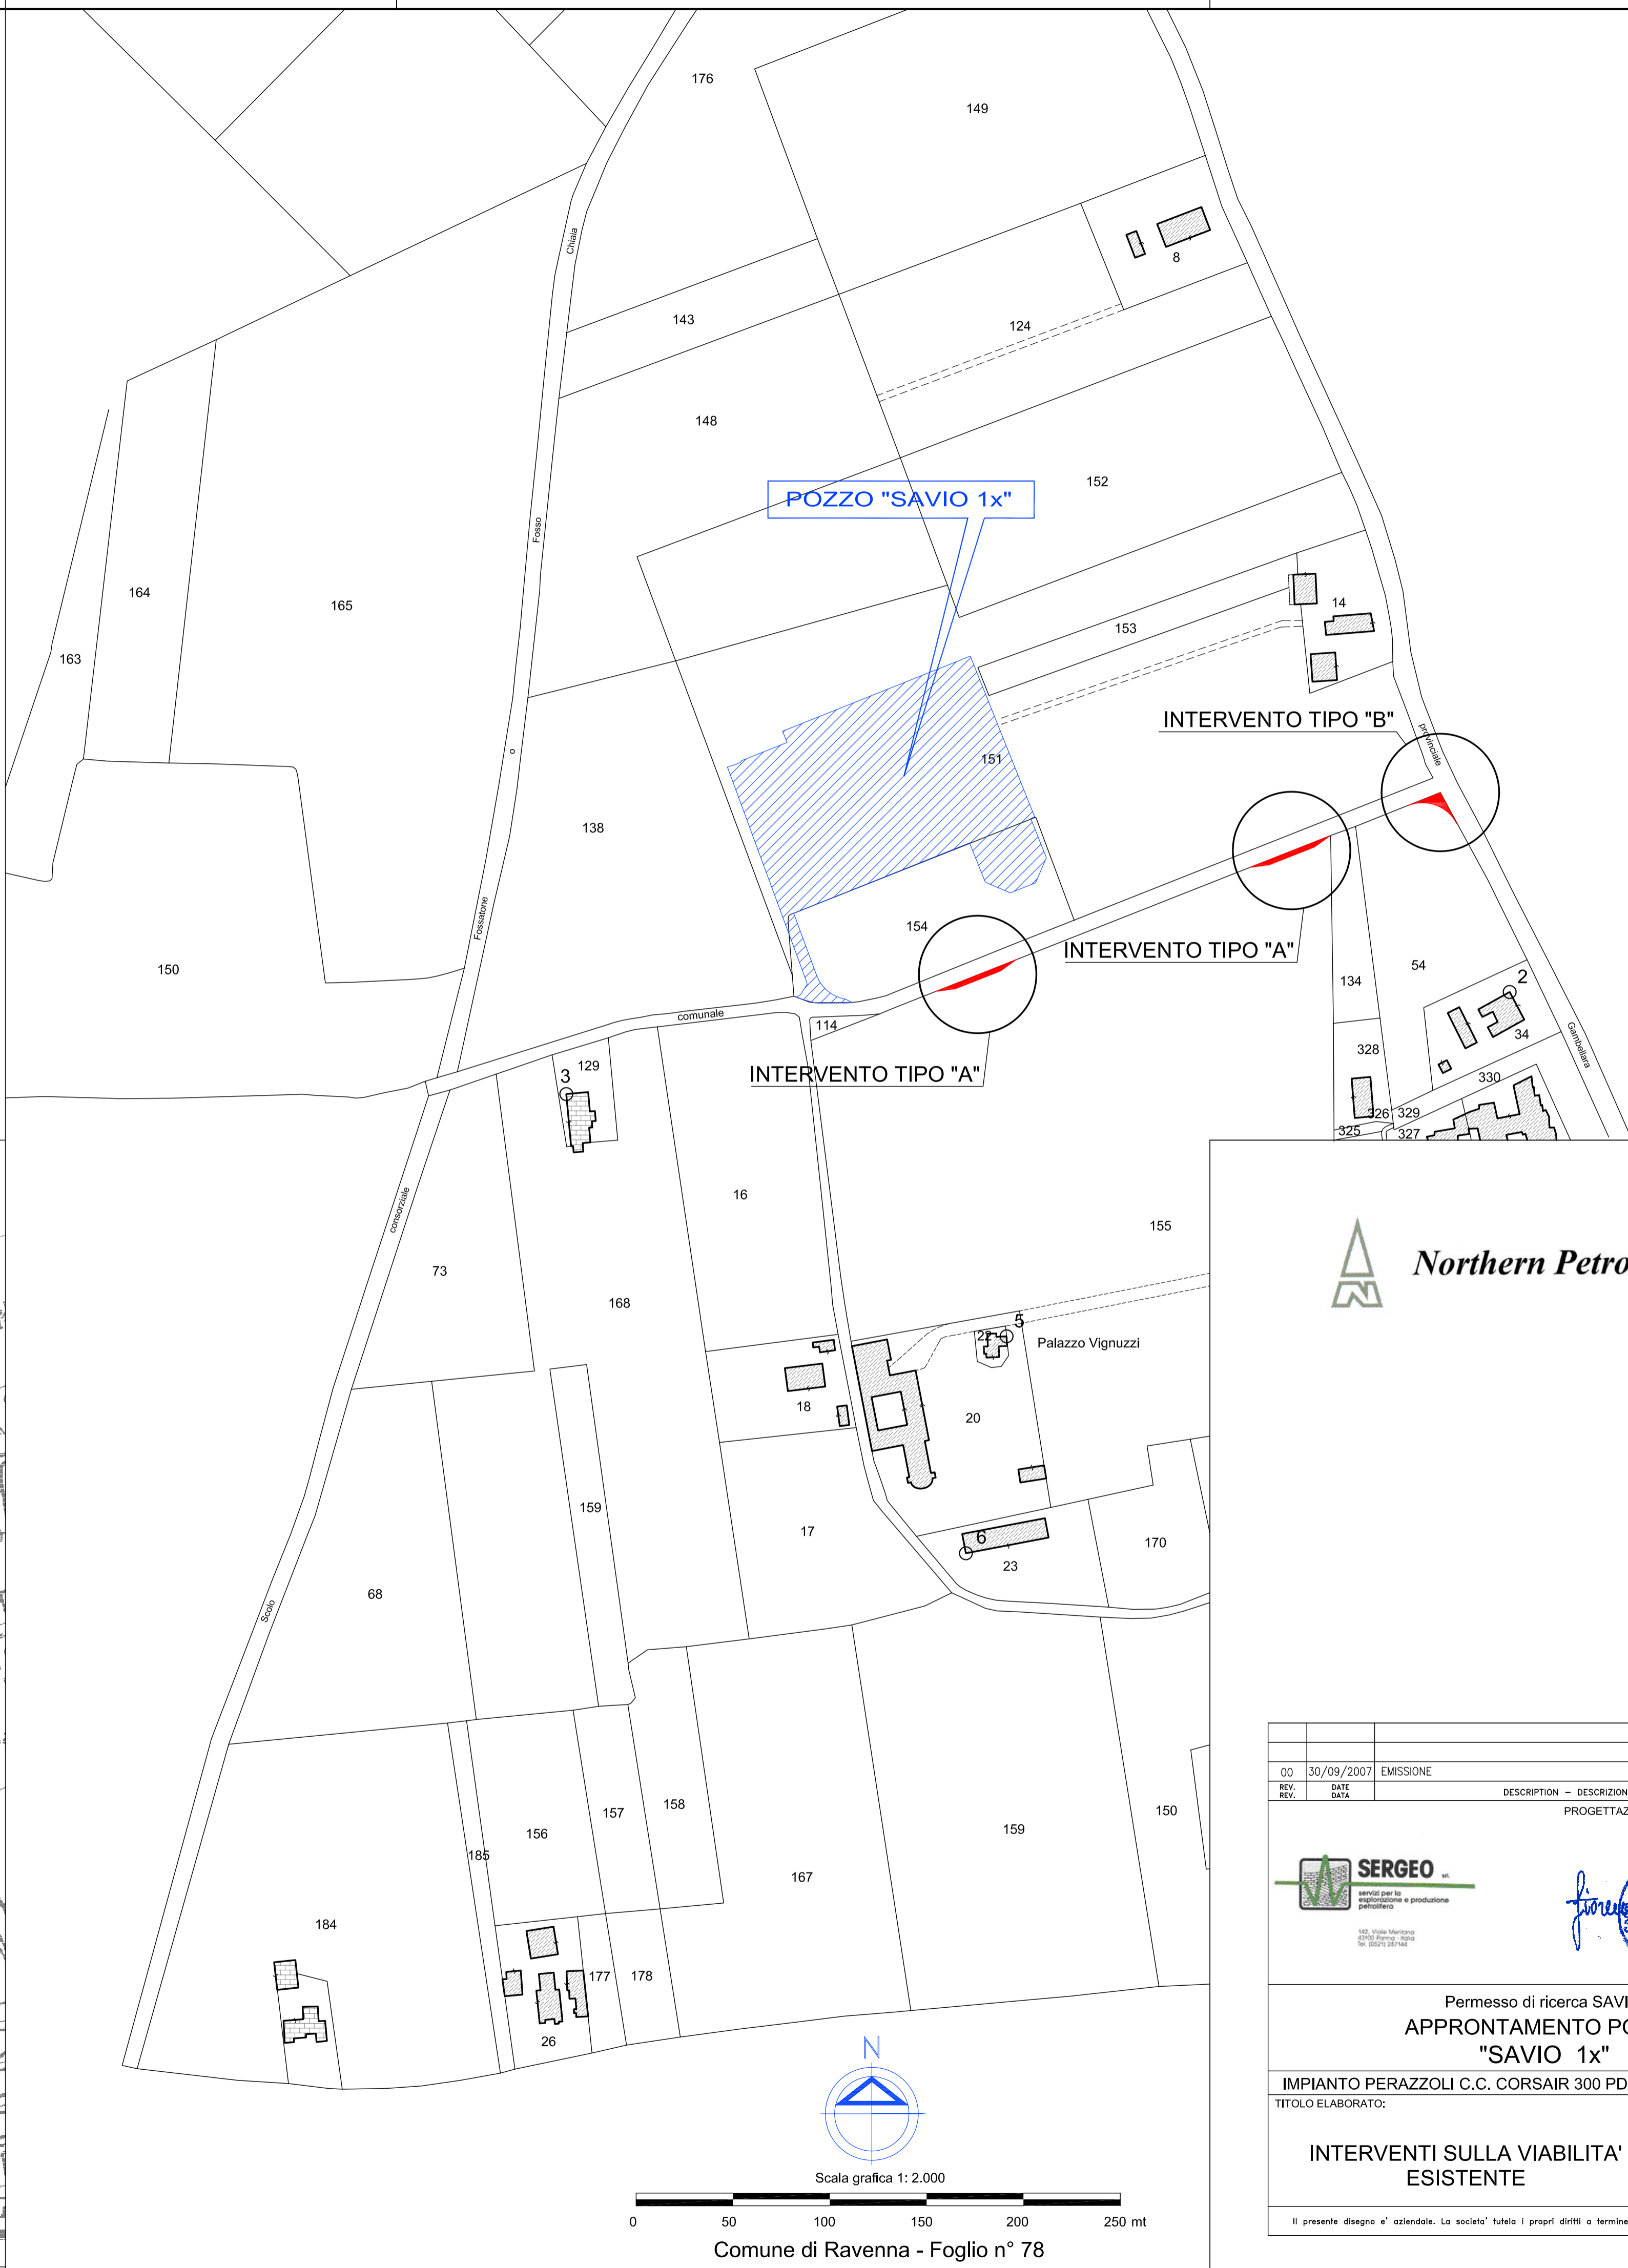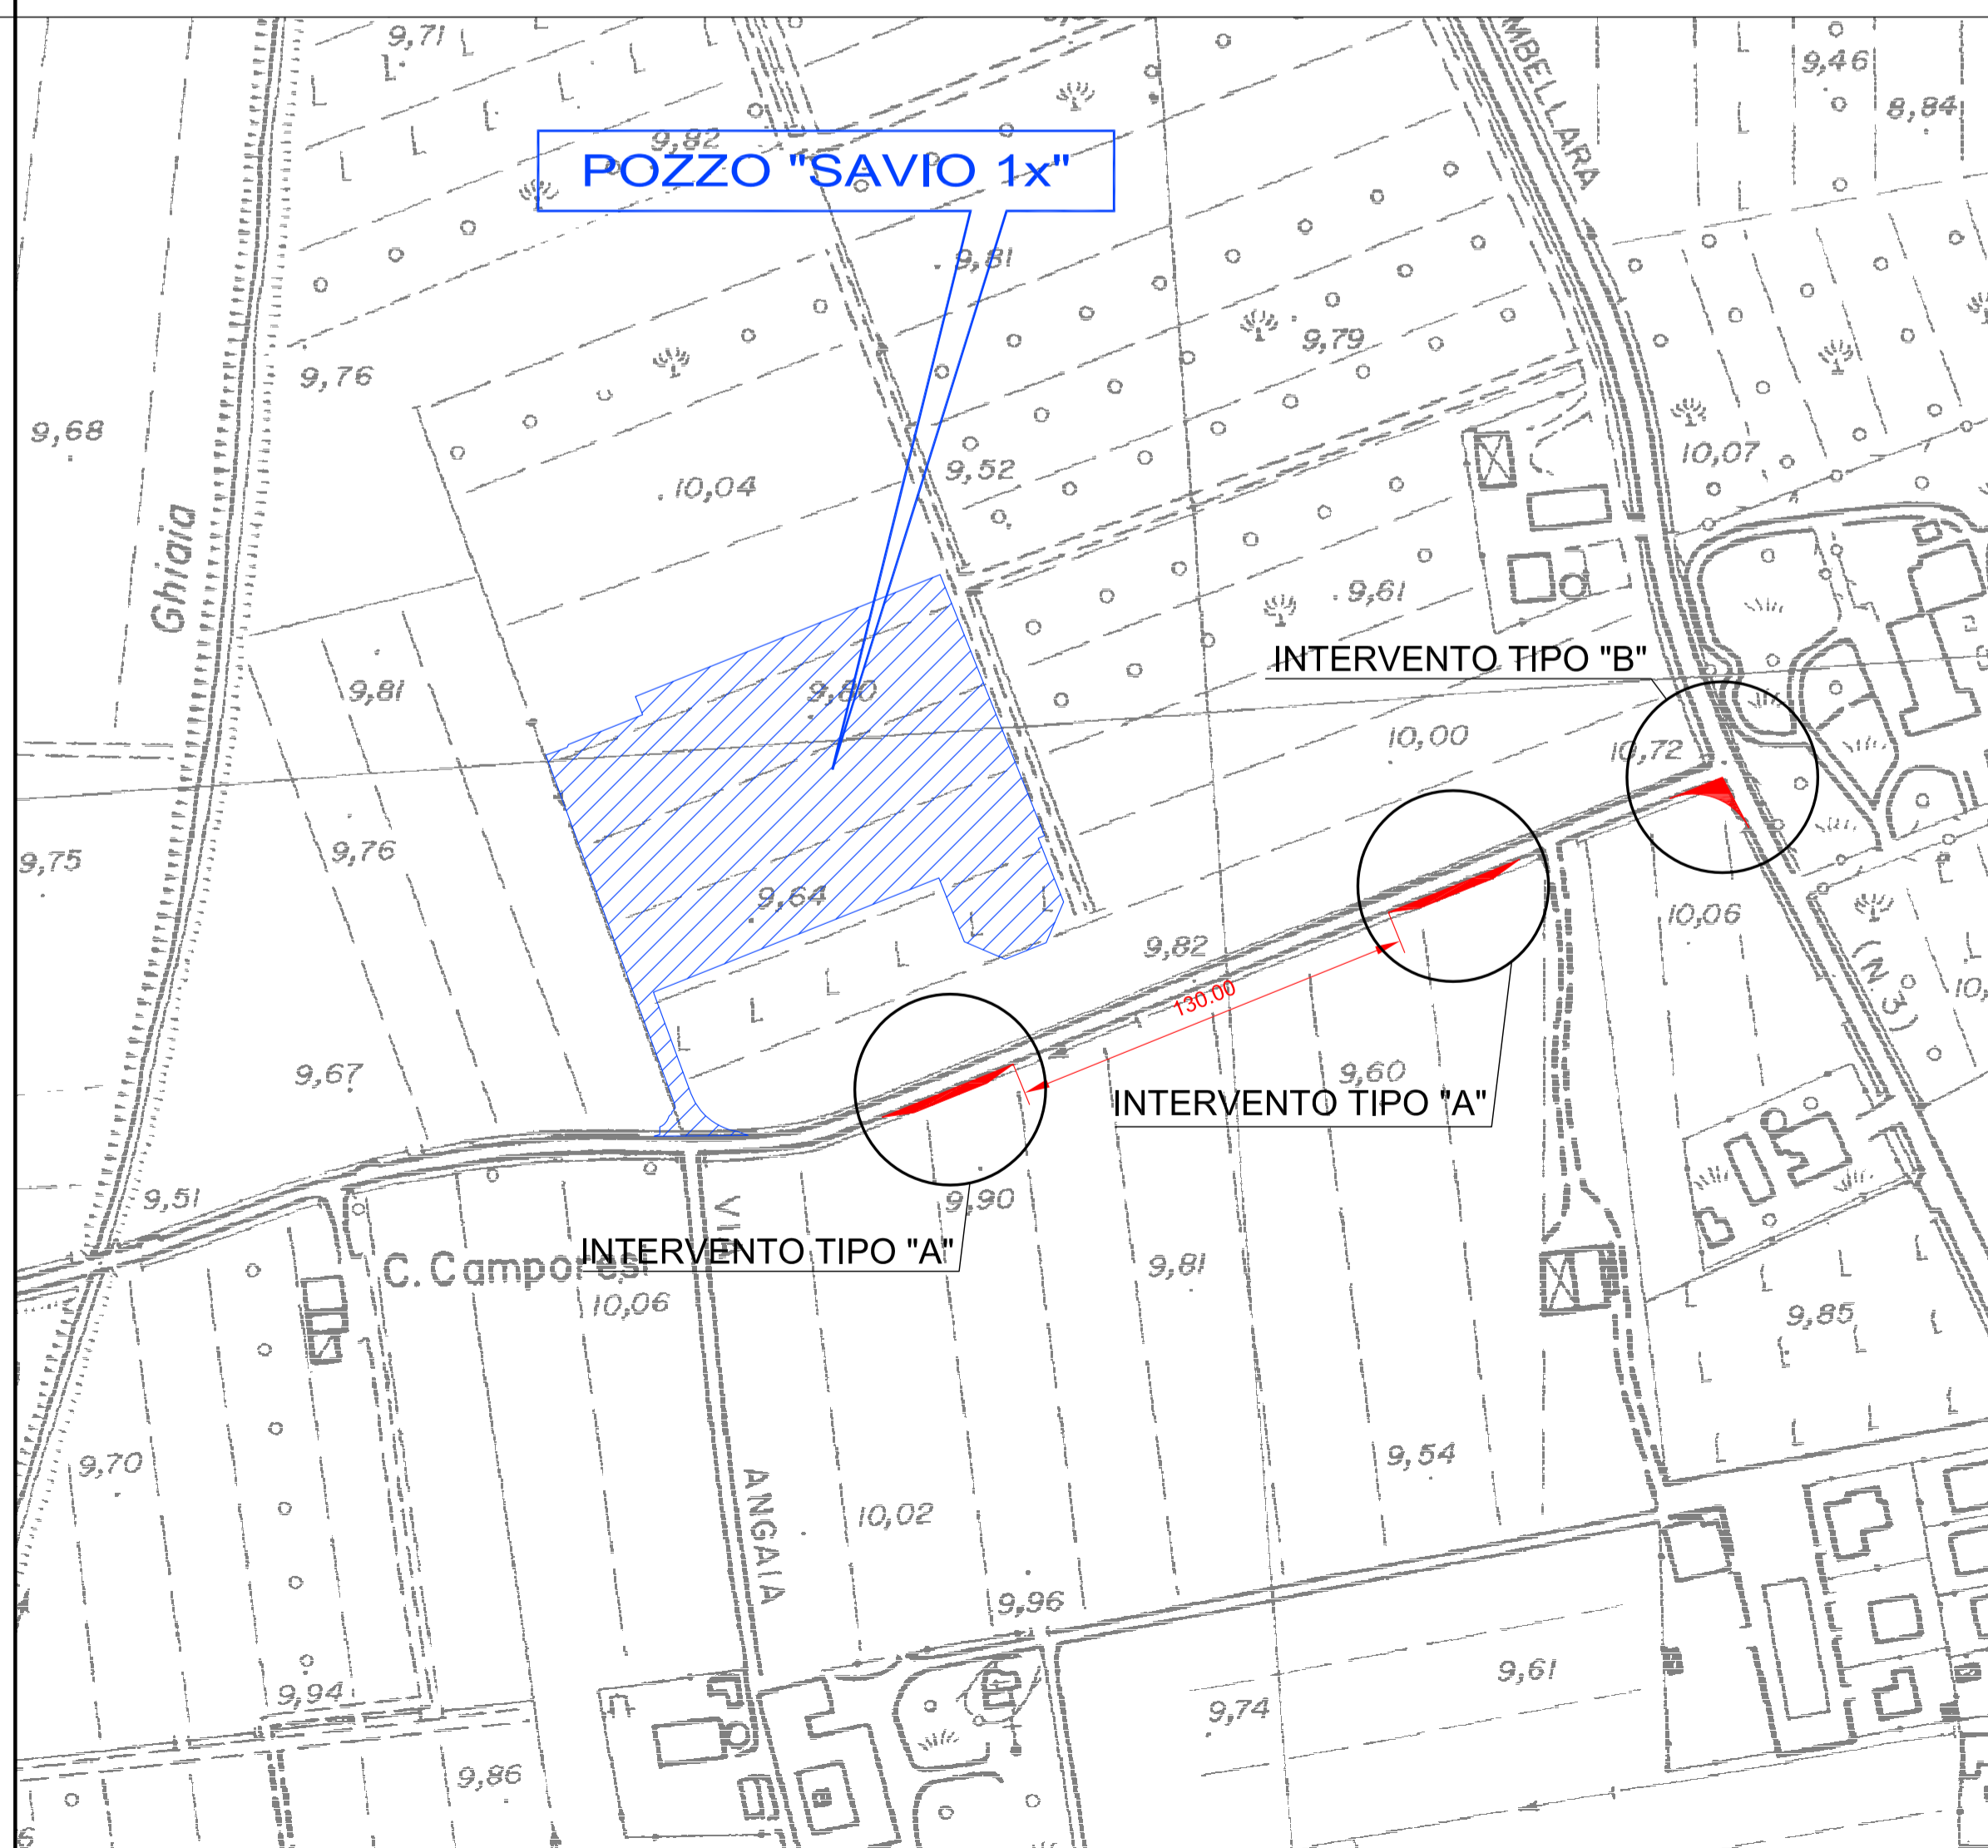


TOMBINATURA FOSSO PER MANTENERE IL NORMALE
DEFLUSSO DELLE ACQUE DI IRRIGAZIONE E/O METEO
SE NECESSARIO



 **Northern Petroleum (UK) Ltd**

00	30/09/2007	EMISSIONE							
REV.	DATE	DESCRIZIONE	F.B.	GL.C.					
REV.	DATE	DESCRIZIONE	DISEGN.	CONTR.	APPROV.				
PROGETTAZIONE:									
									
Permessi di ricerca SAVIO APPORTAMENTO POZZO "SAVIO 1x"									
IMPIANTO PERAZZOLI C.C. CORSAIR 300 PDB TITOLO ELABORATO:			JOB / COMMESSA			LOCATION / LOCALITA' Ravenna (RA) loc. San Pietro in Vincoli			
INTERVENTI SULLA VIABILITA' ESISTENTE			UNIT / UNITA' VARIE			SCALE 0			
DWG. N. / DIS. N. 04-CATA.dwg PE-04.1-A			26 Fg / di 4			REVISION 0_0 1_1			
Il presente disegno e' aziendale. La societa' tutela i propri diritti a termine di legge. This dwg. is company property. Company lawfull all rights.									

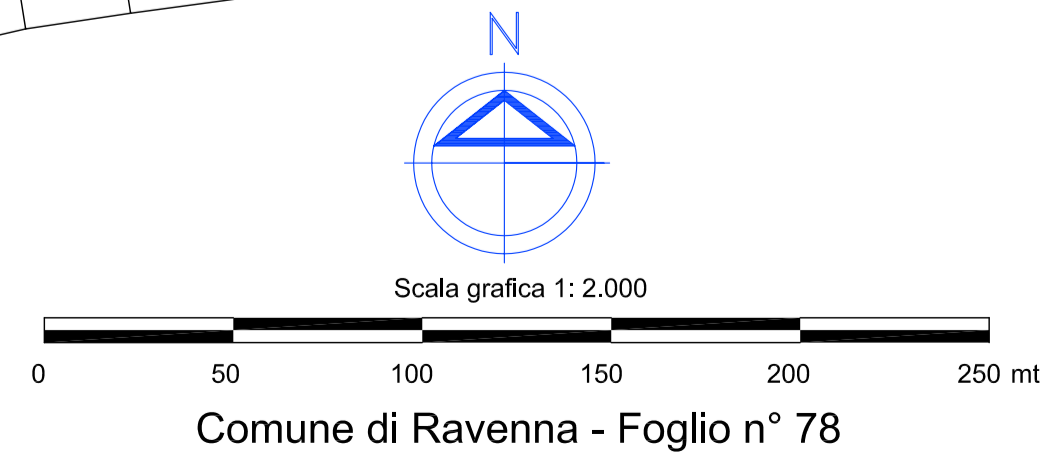

Comune di Ravenna - Foglio n° 78