



Fiume TARO

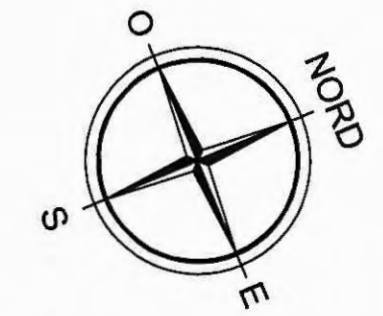

DATI TRACCIAMENTO RILEVATO ARGINALE

N.	X	Y	
1	302953.040	105629.091	
2	302958.029	105648.459	RETT.
3	302965.482	105660.995	R=26.00
4	302982.794	105677.126	RETT.
5	302984.380	105678.489	RETT.
6	302987.566	105681.226	RETT.
7	303005.146	105696.330	R=15.838
8	303010.243	105704.719	RETT.
9	303016.623	105731.860	RETT.
10	303017.301	105748.513	RETT.

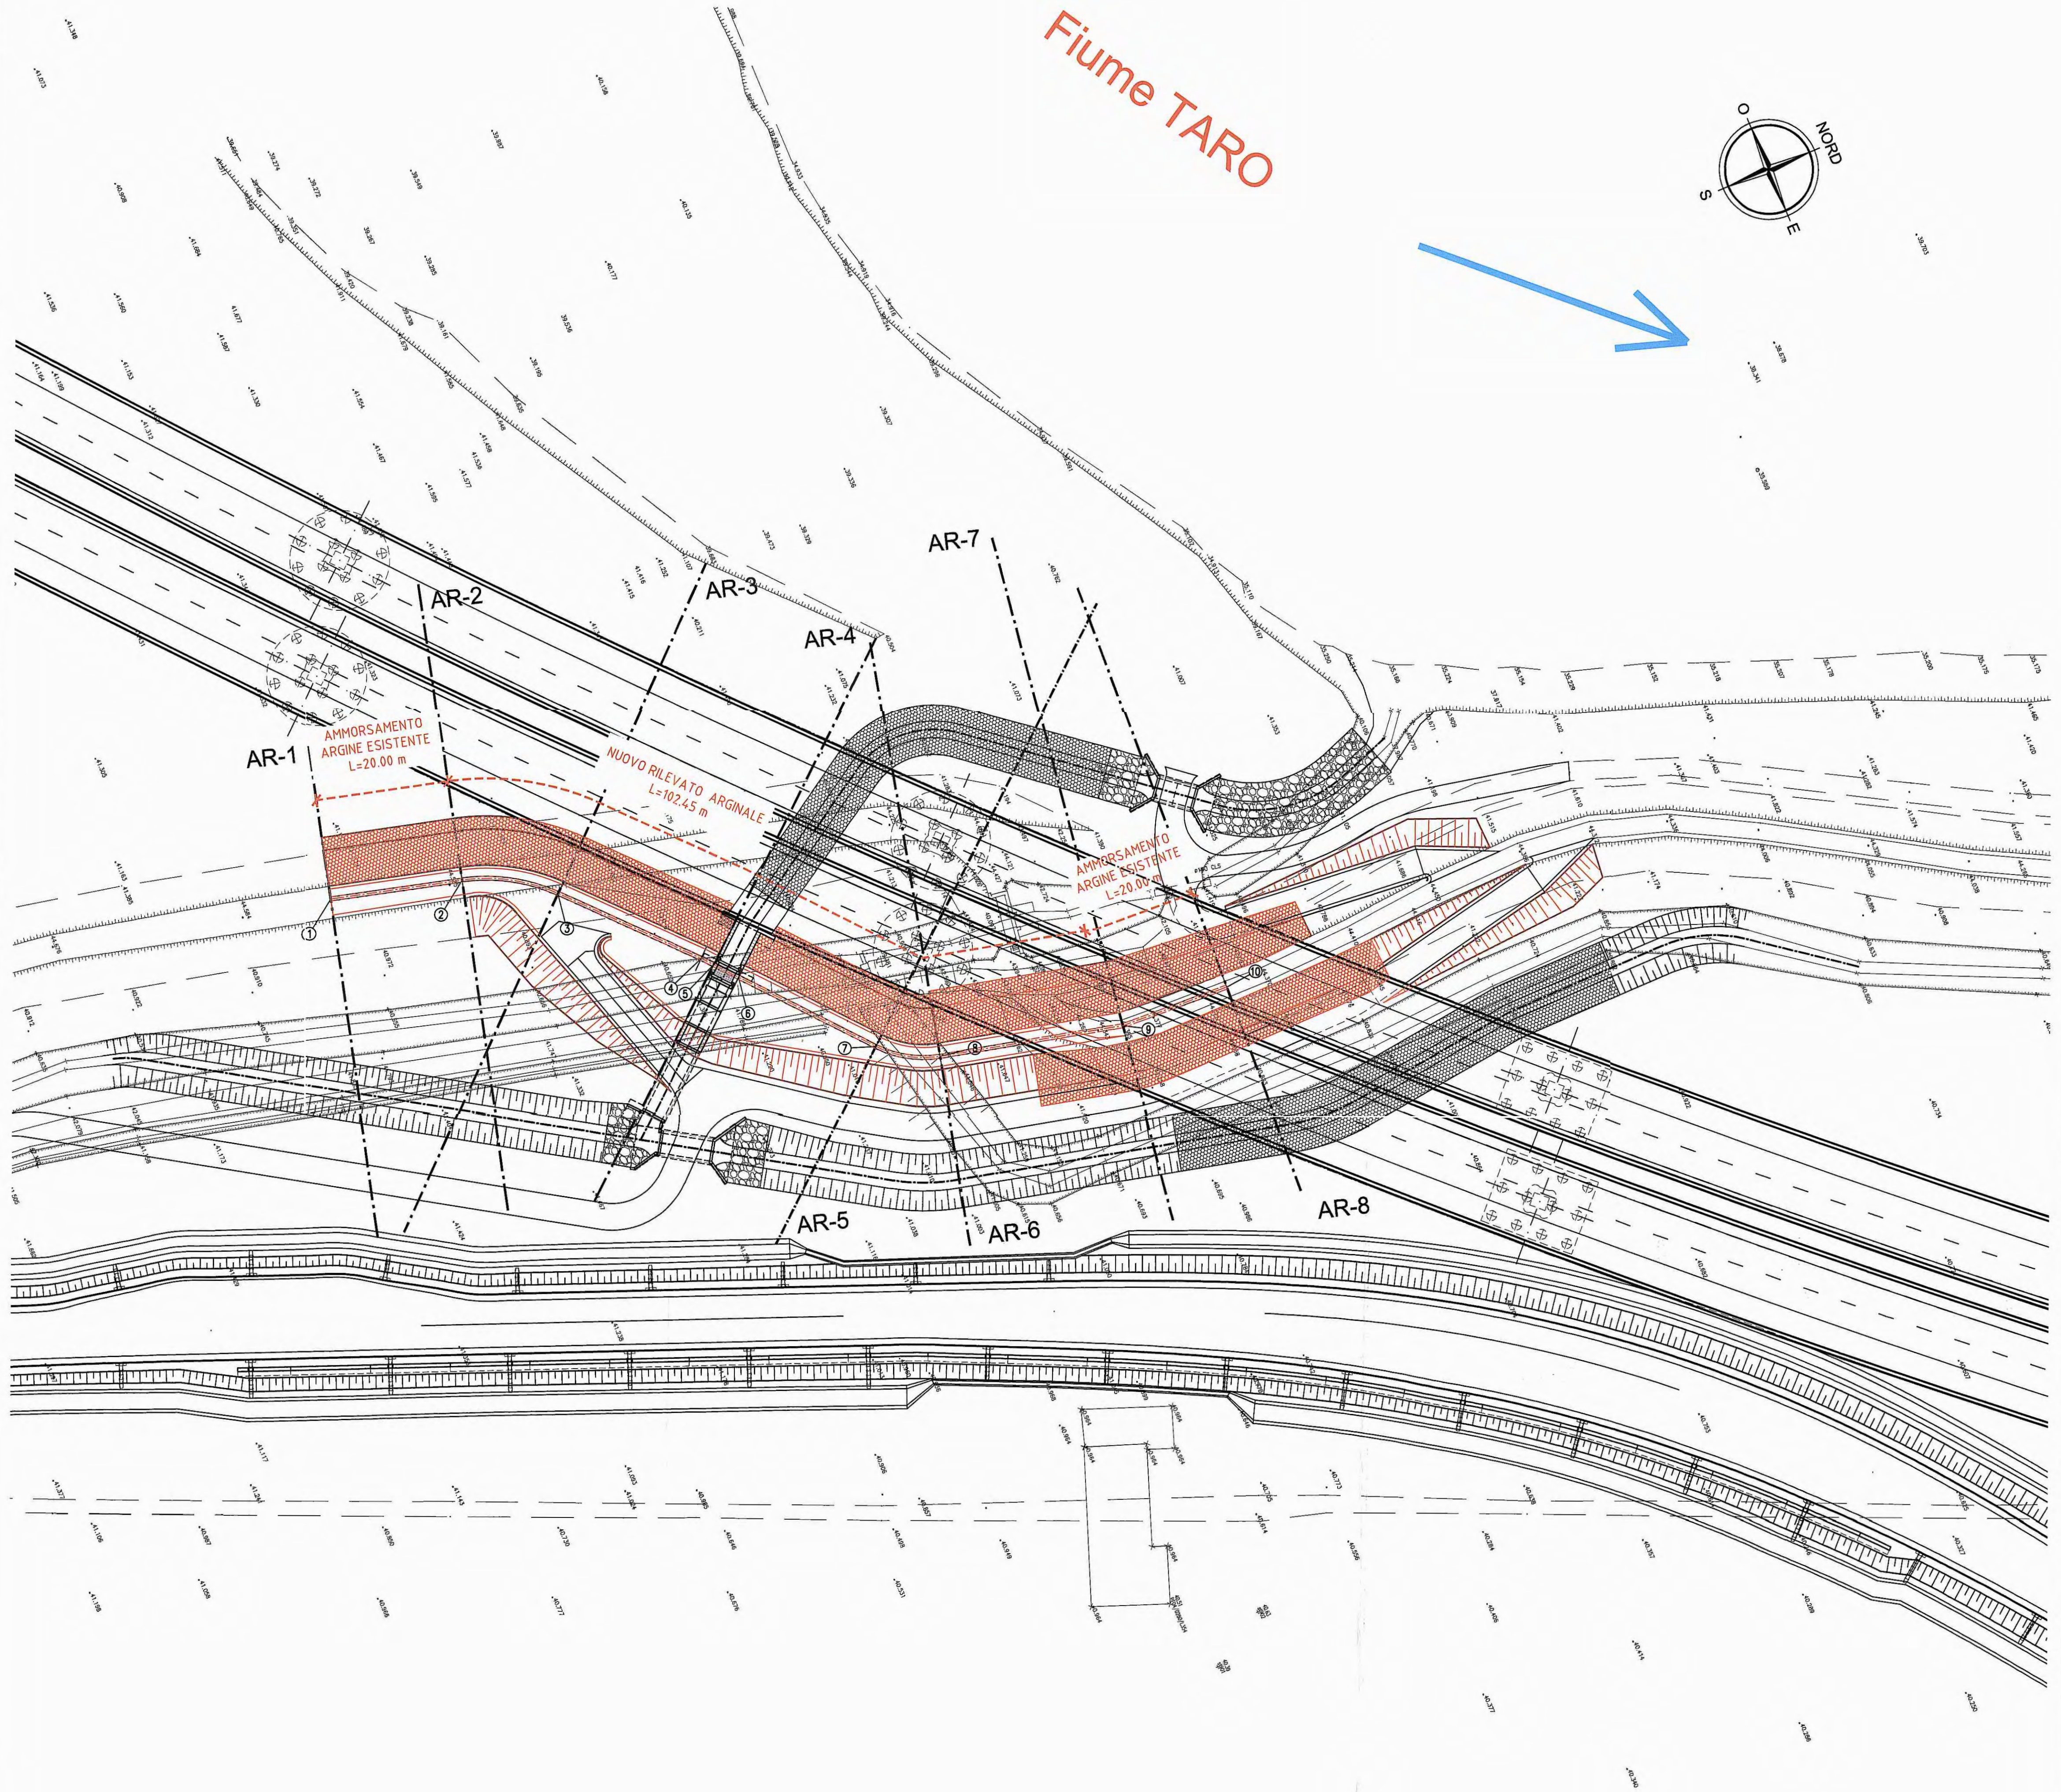

**Autocamionale della CISA S.p.A.**  
 Via Camboara 26/A - Frazione Ponte Tarso - 43015 NOCETO (PR)

**IMPRESA ESECUTRICE:**  
**PIZZAROTTI**  
 FONDATA NEL 1910

**AUTOSTRADA DELLA CISA A15**  
**RACCORDO AUTOSTRADALE A15/A22**  
**CORRIDOIO PLURIMODALE TIRRENO-BRENNERO**  
**RACCORDO AUTOSTRADALE FRA L'AUTOSTRADA DELLA CISA-FONTEVIVO (PR)**  
**E L'AUTOSTRADA DEL BRENNERO-NOGAROLE ROCCA (VR). I LOTTO.**  
 C.U.P. G61B0400060008 C.I.G. 307068161E

**PROGETTO ESECUTIVO**

AUTOCAMIONALE DELLA CISA S.p.A.  
 Il Direttore TIRAP: *[Signature]* Il Responsabile del Procedimento: *[Signature]* Il Presidente: *[Signature]*

IMPRESA PIZZAROTTI & C. S.p.A.  
 Il Direttore Tecnico: *[Signature]* Il Geologo: N.A.

**PROGETTAZIONE DI:**  
**PIZZAROTTI**  
 FONDATA NEL 1910

**Il Progettista:**  
 Ing. Fabio Nibelli  
 Ordine degli Ingegneri della Provincia di Parma n. 3581.

**A.T.I.:** **idresse** **ROKSOIL** **VIA**  
 MANDATARIA MANDANTE MANDANTE

**Il Coordinatore per la Sicurezza in fase di Progettazione:**  
 Ing. Giovanni Maria Cepparotti  
 Ordine degli Ingegneri della Provincia di Viterbo n. 392.

**Consulenza specialistica a cura di:**  
 N.A.

**Il Progettista Responsabile:** Ing. **PIETRO MAZZOLI**  
 Impresa Pizzarotti & C. S.p.A. IMPRESA PIZZAROTTI  
 Ing. Pietro Mazzoli UGDNTIC ORDINE  
 Ordine degli Ingegneri della Provincia di Parma n. 621

**Titolo Elaborato:**  
**Asse principale**  
**Sistemazioni idrauliche**  
 Comprensorio fiume Tarso - Idraulica e sistemazioni idrauliche  
 Rilevato arginale in corrispondenza della pila n. 17: planimetria

**Data Emissione Progetto:** 18/03/2014  
**Scala:** 1:500

**Identif. Elaborato:**

NUM. IDENTIFICATIVO	CODICE COMMISSIONE	LOTTO	FASE	DATE	AUTORE	DATA	DATA	DATA	DATA	DATA	DATA	DATA	DATA	DATA	DATA	DATA	DATA
	RAAA	1	E	I	AP	SI	01	D	PL	008	A						

**REVISIONI:**

Rev.	Data	DESCRIZIONE REVISIONE	Redatto	Controllato	Approvato
A	06/06/2014	RIEMMISSIONE PROGETTO ESECUTIVO	BROGIN	NGRELLI	MAZZOLI