



### LEGENDA

#### ELEMENTI DI CARATTERE PROGETTUALE

	R10.00	INDICAZIONE RAGGIO PLANIMETRICO
	0-39.40	INDICAZIONE QUOTE ALTIMETRICHE
		VIABILITA' DI PROGETTO ASSE PRINCIPALE
	4	INDICAZIONE PUNTI DI TRACCIAMENTO ACCESSI
	-4+600.00	INDICAZIONE PROGRESSIVA ASSE DI PROGETTO
	13	INDICAZIONE SEZIONI DI PROGETTO
	- - - -	INDICAZIONE LIMITE DI INTERVENTO

#### ELEMENTI DI CARATTERE GENERALE


	INDICAZIONE COMUNI (PROVINCIA)
	CONFINI COMUNALI
	CONFINI PROVINCIALI

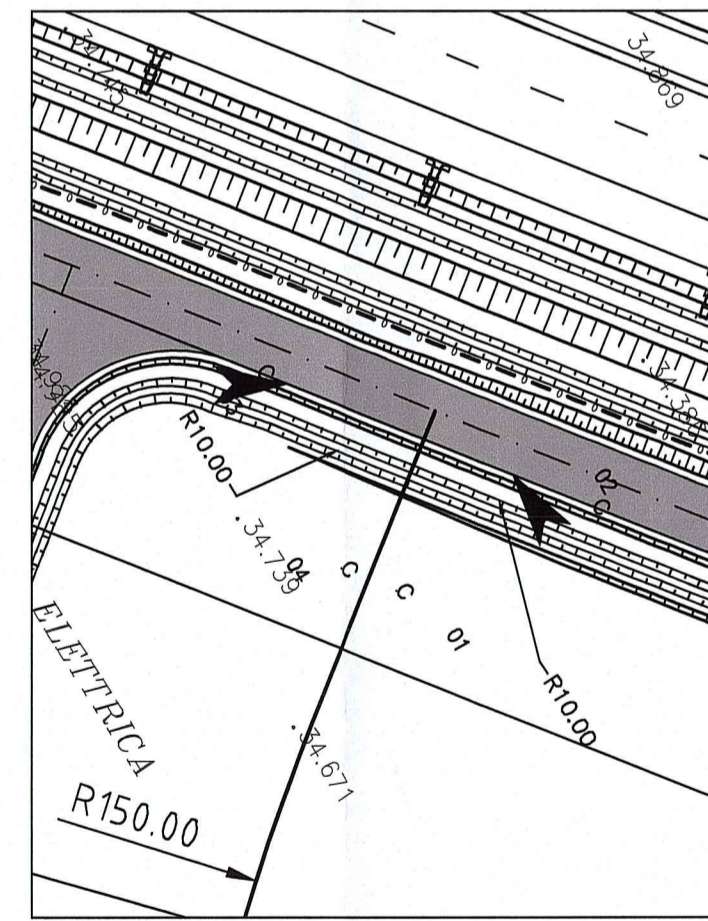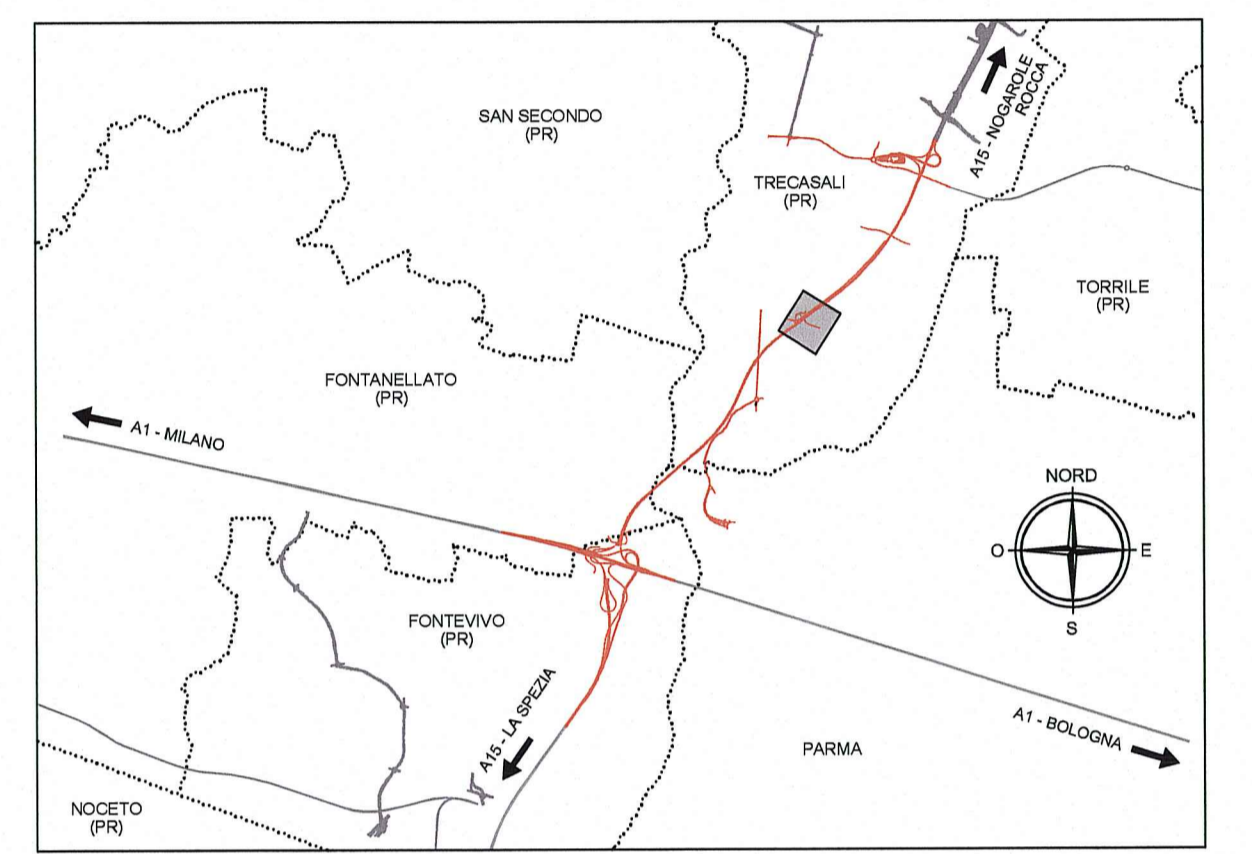

COORDINATE PUNTI		
Nome	X	Y
01	304352.943	107356.868
02	304355.069	107370.846
03	304335.743	107356.617
04	304349.727	107354.490

COORDINATE PUNTI		
Nome	X	Y
05	304460.835	107265.869
06	304468.644	107266.980
07	304467.449	107251.662
08	304487.099	107244.253
09	304482.435	107254.561
10	304467.636	107271.878
11	304460.021	107269.785

CAVALCAFOSCO	001
D = 60cm	L = 13.70m
T1	E 304471.99
	N 107253.39
	Quoto fondo= 32.95
T2	E 304484.81
	N 107248.567
	Quoto fondo= 32.93

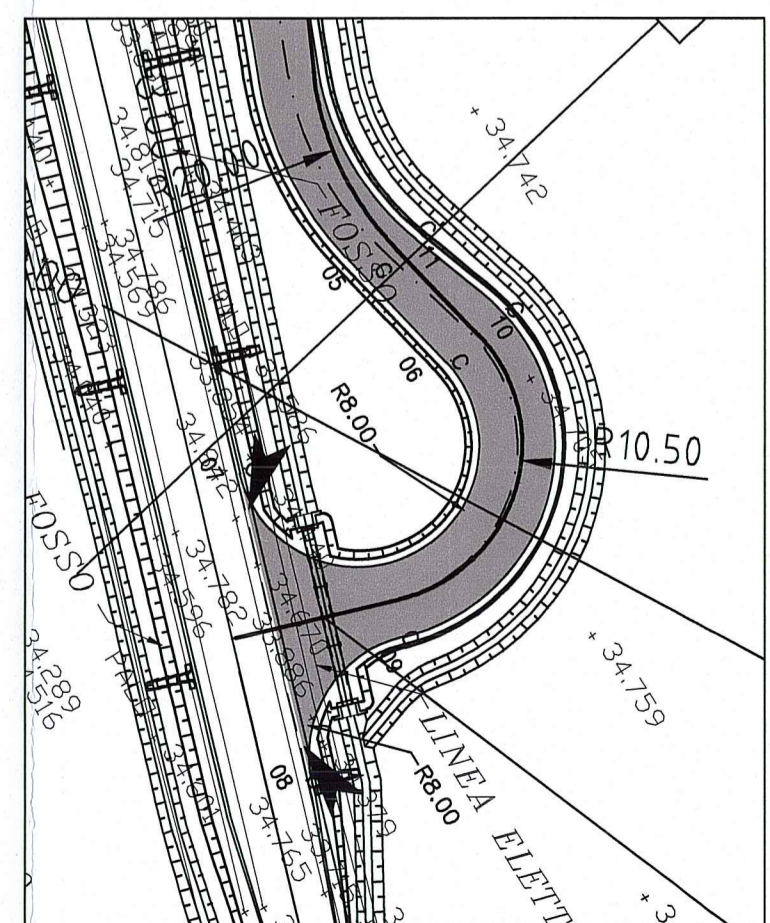

Committente: **AUTOCAMIONALE DELLA CISA S.p.A.**  
Via Camboara 26/A - Frazione Ponte Taro - 43015 NOCETO (PR)

Impresa Esecutrice: **PIZZAROTTI**  
FONDATA NEL 1910

**AUTOSTRADA DELLA CISA A15  
RACCORDO AUTOSTRADALE A15/A22  
CORRIDOIO PLURIMODALE TIRRENO-BRENNERO  
RACCORDO AUTOSTRADALE FRA L' AUTOSTRADA DELLA CISA-FONTEVIVO (PR)  
E L' AUTOSTRADA DEL BRENNERO-NOGAROLE ROCCA (VR) I LOTTO.**  
C.U.P. G61B0400060008 C.I.G. 307068161E

**PROGETTO ESECUTIVO**

AUTOCAMIONALE DELLA CISA S.p.A.  
Il Direttore TIRE: *[Signature]* Il Responsabile del Procedimento: *[Signature]* Il Presidente: *[Signature]*

IMPRESA PIZZAROTTI & C. S.p.A.  
Il Direttore Tecnico: **IMPRESA PIZZAROTTI & C. S.p.A.**  
Il Responsabile di Progetto  
Dott. Ing. Luca Bondanelli

Il Geologo: NA

PROGETTAZIONE DI: **PIZZAROTTI**  
FONDATA NEL 1910

Il Progettista:  
Ing. Fabio Nigrelli  
Ordine degli Ingegneri della Provincia di Palermo n. 3581

A.T.I.: **idresse engineering** **ROCKSOIL** **VIA**  
MANDATARIA MANDATARIA MANDATARIA  
Ordine degli Ingegneri della Provincia di Viterbo n. 392

Coordinatore per la Sicurezza in fase di Progettazione:  
Ing. Giovanni Maria Cepparotti  
Ordine degli Ingegneri della Provincia di Viterbo n. 392

Consulenza specialistica a cura di:  
NA

Progettista Responsabile Integratore Progettazione Specialistiche:  
Impresa Pizzarotti & C. S.p.A.  
Ing. Pietro Mazzoli  
Ordine degli Ingegneri della Provincia di Parma n. 821

Titolo Elaborato: **Asse principale  
Controtrade**  
Controtrade in dx - da km. 3+082,14 a km. 5+800,00 (compresa rampa dx cavalcavia P4)  
Planimetria di progetto - Podereale - Via Grande

Data Emisione Progetto: 18/03/2014  
Scala: 1'000/100

Identif. Elaborato:											
N.RO IDENTIFICATIVO	CODICE COMMESSA	LOTTO	FASE	ENTE	AMBITO	CAT. OPERA	N.RO OPERA	PARTE OPERA	TIPO DOC.	N.RO PROG. DOC.	REVISIONE
	RAAA	1	E	I	AP	CS	02	C	PL	OOB	B

Rev.	Data	DESCRIZIONE REVISIONE	Redatto	Controllato	Approvato
B	24/11/2014	Adeguamento alla nuova posizione del cavalcavia	GHELFI	F.NIGRELLI	MAZZOLI
A	18/03/2014	REMISSIONE PROGETTO ESECUTIVO	A.ZANELLATO	F.NIGRELLI	MAZZOLI