


CAVALCAFOSSO 02
 D = 60m L = 11,70m
 E 303901.680
 T1 N 107016.992
 Quota fondo: 36,36
 E 303910.278
 T2 N 107024.938
 Quota fondo: 36,33

COORDINATE PUNTI ACCESSO N°03

N.punto	X	Y
03A	303917.947	107016.711
03B	303909.764	107021.656
03C	303910.233	107032.989
03D	303894.031	107018.083
03E	303905.045	107017.943
03F	303910.544	107015.042
03G	303917.334	107013.672

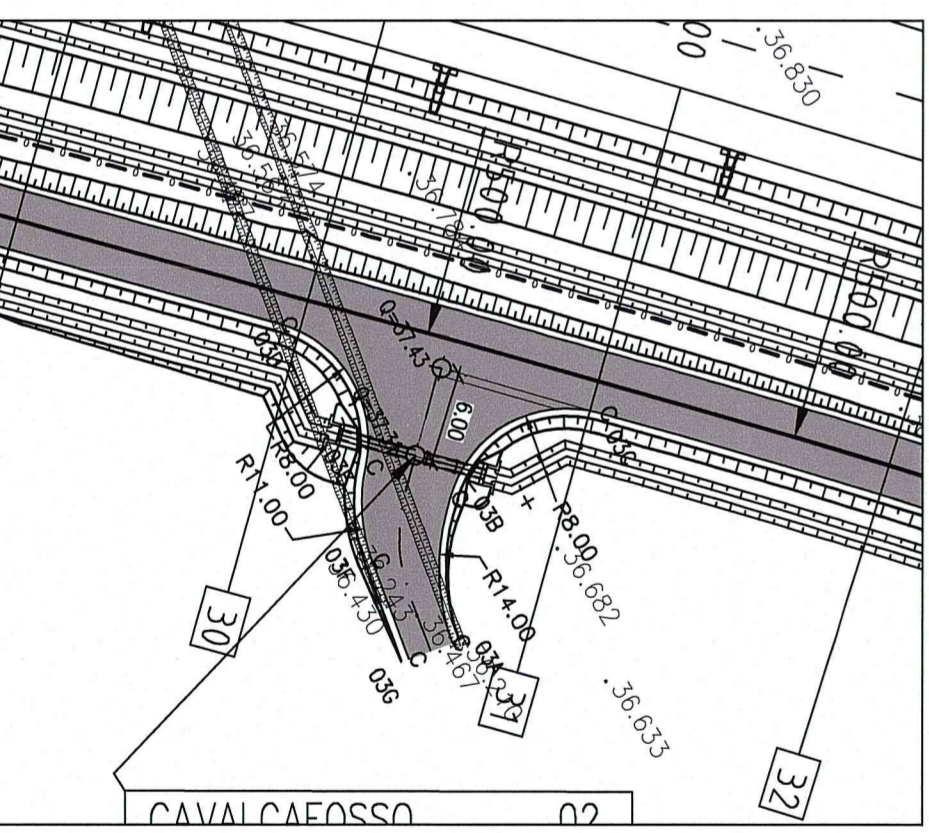

COORDINATE PUNTI ACCESSO N°04

N.punto	X	Y
04A	303988.403	107078.517
04B	303983.935	107081.247
04C	303982.358	107083.161
04D	303983.608	107084.552
04E	303966.567	107080.569
04F	303977.283	107079.977
04G	303984.245	107076.149
04H	303987.721	107075.391

COORDINATE PUNTI ACCESSO TA-P04 SUD

N.punto	X	Y
TP1	304443.271	107424.502
TP2	304441.934	107435.383
TP3	304439.514	107438.568


LEGENDA

ELEMENTI DI CARATTERE PROGETTUALE

- VIABILITA' DI PROGETTO ASSE PRINCIPALE
- VIABILITA' DI PROGETTO ORDINARIA E DI ADDUZIONE ALL'AUTOSTRADA
- VIABILITA' DI PROGETTO CONTROSTRADE
- R10.00 INDICAZIONE RAGGIO PLANIMETRICO
- 0-38.40 INDICAZIONE QUOTE ALTIMETRICHE
- 4 INDICAZIONE PUNTI DI TRACCIAMENTO ACCESSI
- 4+688.00 INDICAZIONE PROGRESSIVA ASSE DI PROGETTO
- 13 INDICAZIONE SEZIONI DI PROGETTO
- INDICAZIONE LIMITE DI INTERVENTO

ELEMENTI DI CARATTERE GENERALE

- INDICAZIONE COMUNI (PROVINCIA)
- CONFINI COMUNALI
- CONFINI PROVINCIALI

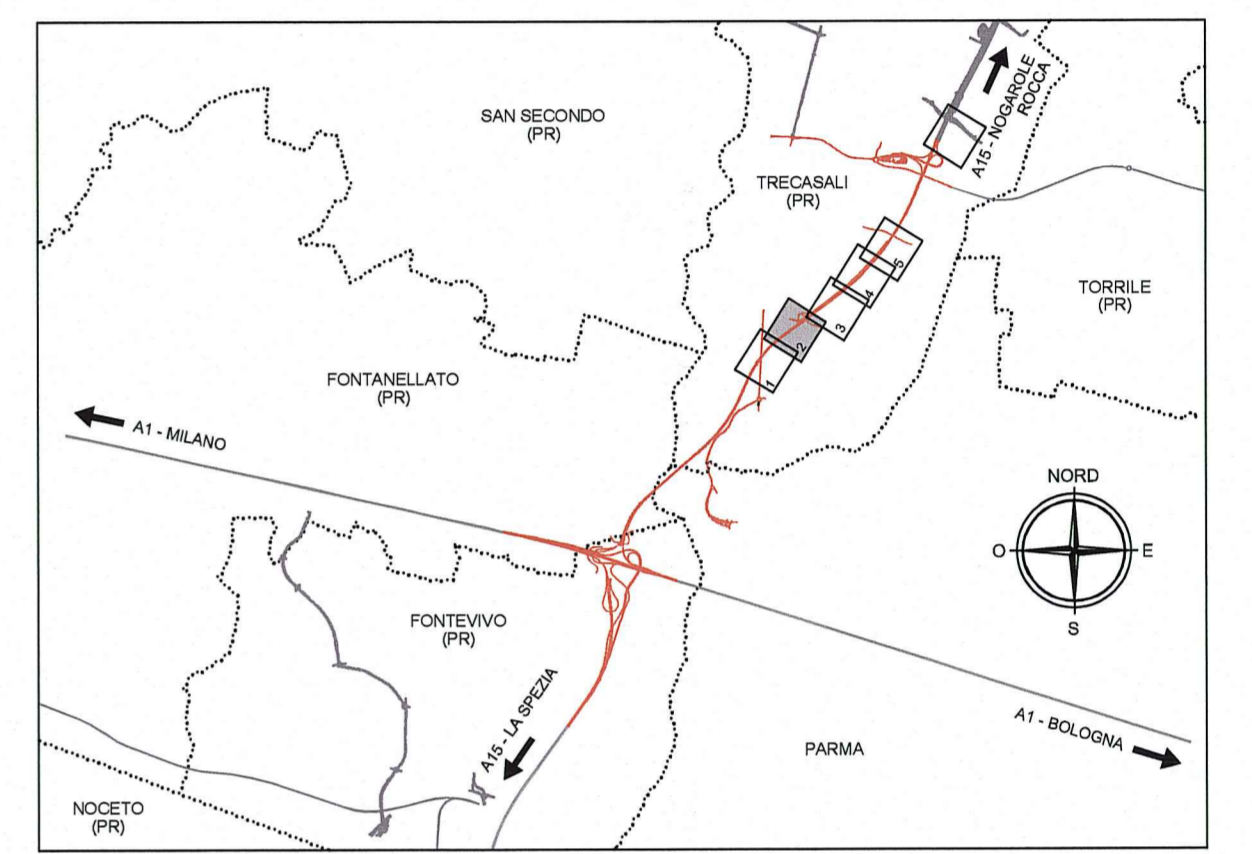

Committente:
AUTOCAMIONALE DELLA CISA S.p.A.
 Via Cambara 26/A - Frazione Ponte Taro - 43015 NOCETO (PR)

Impresa Esecutrice:
PIZZAROTTI
 FONDATA NEL 1910

**AUTOSTRADA DELLA CISA A15
 RACCORDO AUTOSTRADALE A15/A22
 CORRIDOIO PLURIMODALE TIRRENO-BRENNERO
 RACCORDO AUTOSTRADALE FRA L' AUTOSTRADA DELLA CISA-FONTEVIVO (PR)
 E L' AUTOSTRADA DEL BRENNERO-NOGAROLE ROCCA (VR), I LOTTO.**
 C.U.P. G61B0400060008 C.I.G. 307068161E

PROGETTO ESECUTIVO

AUTOCAMIONALE DELLA CISA S.p.A.
 Il Direttore TIRE: Il Responsabile del Procedimento: Il Progettista:

IMPRESA PIZZAROTTI & C. S.p.A.
 Il Direttore Tecnico: Il Responsabile di Progetto
 Dott. Ing. Luca Bondanelli

Il Geologo:
 NA

PROGETTAZIONE DI:
PIZZAROTTI
 FONDATA NEL 1910

A.T.I.: **idresse engineering** **ROCKSOIL** **VIA**

Il Progettista:
 Ing. Fabio Nigrelli
 Ordine degli Ingegneri della Provincia di Palermo n. 3581

Coordinatore per la Sicurezza in fase di Progettazione:
 Ing. Giovanni Maria Cepparotti
 Ordine degli Ingegneri della Provincia di Viterbo n. 392

Consulenza specialistica a cura di:
 NA

Progettista Responsabile Integrazione Progettazione Specialistiche:
 Impresa Pizzarotti & C. S.p.A.
 Ing. Pietro Mazzoli
 Ordine degli Ingegneri della Provincia di Parma n. 821

Titolo Elaborato:
**Asse principale
 Contrastrade**
 Contrastrade in dx - da km. 3+082,14 a km. 5+800,00 (compresa rampa dx cavalcavia P4)
 Planimetria di progetto - Tav. 2/5

Data Emissione Progetto:
 18/03/2014

Scala:
 1'000/100

Identif. Elaborato:

NRO IDENTIFICATIVO	CODICE COMESSA	LOTTO	FASE	ENTE	AMBITO	CONTR. OPERA	NRO OPERA	PARTE OPERA	TPO DOC.	NRO PROGR. DOC.	REVISIONE
	RAAA	1	E	I	AP	CS	02	C	PL	002	B

Rev.	Data	DESCRIZIONE REVISIONE	Redatto	Controllato	Approvato
B	17/02/2015	ELIMINATI CAVALCAFOSSI 4 e 5 E ACCESSI 5 e 6 SULLA CS02	A. UGOLINI	F. NIGRELLI	MAZZOLI
A	18/08/2014	RIEMMISSIONE PROGETTO ESECUTIVO	A. ZANELLATO	F. NIGRELLI	MAZZOLI