

COORDINATE PUNTI ACCESSO TA-P04 SUD

N.punto	x	y
TP1	304443.271	107424.902
TP2	304441.934	107435.383
TP3	304439.514	107438.568

COORDINATE PUNTI ACCESSO N°07

N.punto	x	y
07A	304692.735	107470.453
07B	304689.097	107472.871
07C	304685.426	107477.163
07D	304686.322	107488.457
07E	304689.577	107473.816
07F	304681.021	107473.082
07G	304681.588	107472.442
07H	304687.934	107468.211
07I	304691.637	107467.025

CAVALCAFOSSO 06

D = 60cm	L = 11,70m
T1	E 304677.010
	N 107473.503
Quota fondo =	33,78
T2	E 304685.900
	N 107481.109
Quota fondo =	33,76

CAVALCAFOSSO 07

D = 60cm	L = 11,70m
T1	E 304739.669
	N 107543.994
Quota fondo =	33,62
T2	E 304745.975
	N 107553.849
Quota fondo =	33,60

CAVALCAFOSSO 08

D = 60cm	L = 11,70m
T1	E 304783.425
	N 107688.832
Quota fondo =	32,98
T2	E 304802.710
	N 107698.951
Quota fondo =	32,92

COORDINATE PUNTI ACCESSO TA-P04 NORD

N.punto	x	y
TP4	304746.128	107647.283
TP5	304735.829	107651.546
TP6	304733.358	107654.691

COORDINATE PUNTI ACCESSO N°09

N.punto	x	y
09A	304819.393	107690.549
09B	304811.389	107690.255
09C	304803.455	107703.968
09D	304786.126	107690.588
09E	304796.856	107689.824
09F	304812.794	107686.784
09G	304818.245	107686.978

COORDINATE PUNTI ACCESSO N°08


N.punto	x	y
08A	304748.671	107548.786
08B	304746.794	107549.987
08C	304744.211	107560.783
08D	304732.716	107542.648
08E	304743.639	107544.882
08F	304745.437	107543.732

LEGENDA

- ELEMENTI DI CARATTERE PROGETTUALE
- R10,00 INDICAZIONE RAGGIO PLANIMETRICO
  - 0-39,40 INDICAZIONE QUOTE ALTIMETRICHE
  - VIABILITA' DI PROGETTO ASSE PRINCIPALE
  - VIABILITA' DI PROGETTO ORDINARIA E DI ADDUZIONE ALL'AUTOSTRADA
  - [13] INDICAZIONE SEZIONI DI PROGETTO
  - VIABILITA' DI PROGETTO CONTROLSTRADE
  - - - - - INDICAZIONE LIMITE DI INTERVENTO

ELEMENTI DI CARATTERE GENERALE

- FONTEVIVO (PR) INDICAZIONE COMUNI (PROVINCIA)
- - - - - CONFINI COMUNALI
- - - - - CONFINI PROVINCIALI

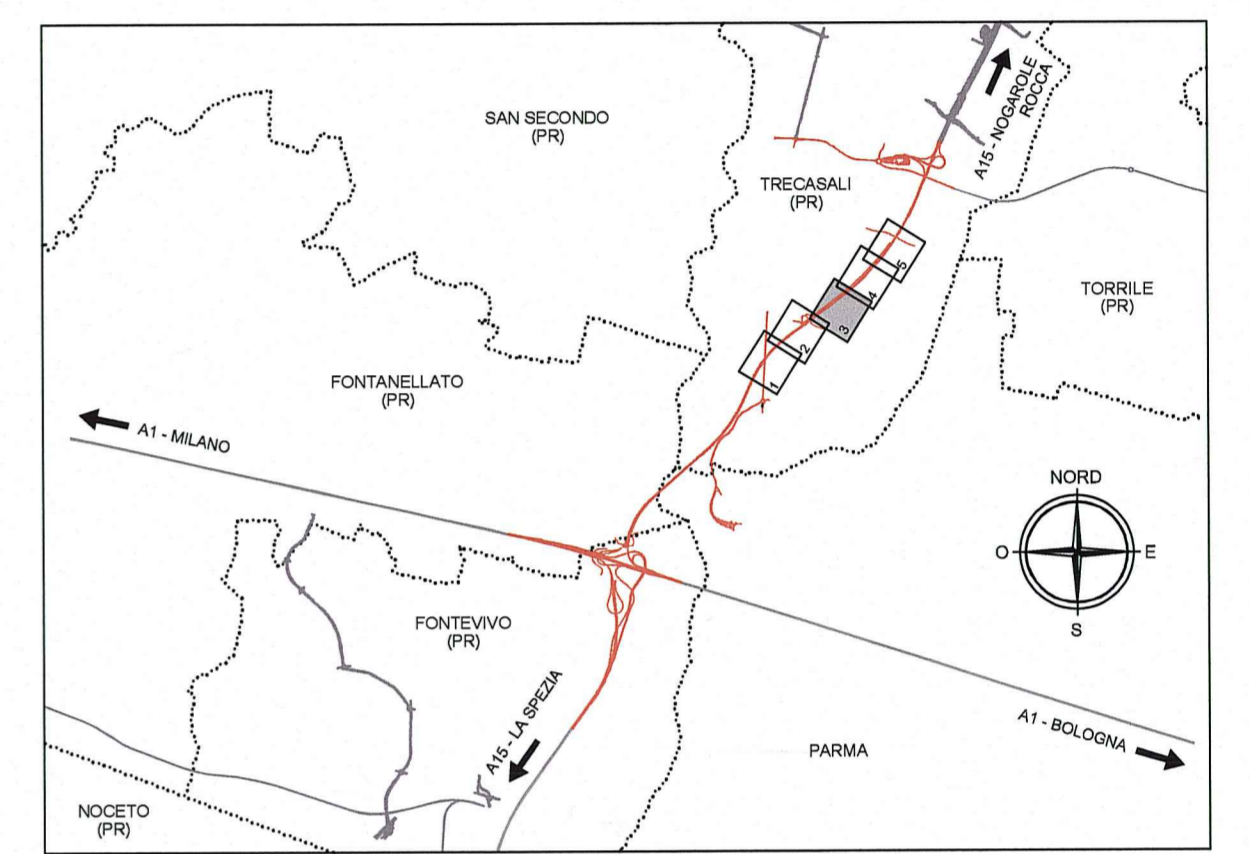

Comittente: **AUTOCAMIONALE DELLA CISA S.p.A.**  
Via Camboara 26/A - Frazione Ponte Tarò - 43015 NOCETO (PR)

Impresa Esecutrice: **PIZZAROTTI** FONDATA NEL 1910

**AUTOSTRADA DELLA CISA A15 RACCORDO AUTOSTRADALE A15/A22 CORRIDOIO PLURIMODALE TIRRENO-BRENNERO RACCORDO AUTOSTRADALE FRA L'AUTOSTRADA DELLA CISA-FONTEVIVO (PR) E L'AUTOSTRADA DEL BRENNERO-NOGAROLE ROCCA (VR). I LOTTO.**  
C.U.P. G61B0400060008 C.I.G. 307068161E

**PROGETTO ESECUTIVO**

Autocamionale della CISA S.p.A.  
Il Direttore TIRE: \_\_\_\_\_ Il Responsabile del Procedimento: \_\_\_\_\_ Il Presidente: \_\_\_\_\_

IMPRESA PIZZAROTTI & C. S.p.A.  
Il Direttore Tecnico: **Ing. Luca Bondanelli**

Il Geologo: **NA**

PROGETTAZIONE DI: **PIZZAROTTI** FONDATA NEL 1910  
A.T.I.: **idresse engineering** **ROCKSOIL** **VIA**

Il Progettista: **Ing. Fabio Nigrelli**  
Ordine degli Ingegneri della Provincia di Palermo n. 3581

Coordinatore per la Sicurezza in fase di Progettazione: **Ing. Giovanni Maria Cepparotti**  
Ordine degli Ingegneri della Provincia di Viterbo n. 392

Consulenza specialistica a cura di: **NA**  
Progettista Responsabile Integrato Prestazioni Speciali: **Impresa Pizzarotti & C. S.p.A.**  
**Ing. Pietro Mazzoli**  
Ordine degli Ingegneri della Provincia di Parma n. 821

TITOLO ELABORATO: **Asse principale Controlstrate**  
Controlstrate in dx - da km. 3+082,14 a km. 5+800,00 (compresa rampa dx cavalcavia P4)  
Planimetria di progetto - Tav. 3/5

Data Emissione Progetto: **18/03/2014**  
Scala: **1'000/100**

NUM. IDENTIFICATIVO	CODICE COMMESSA	LOTTO	FASE	ENTE	AMBITO	CAT. OPERA	N.RO OPERA	PARTE OPERA	TIPO DOC.	N.RO PROG. DOC.	REVISIONE
	RAAA	1	E	I	AP	CS	02	C	PL	003	A

Identif. Elaborato: \_\_\_\_\_

Rev.	Data	DESCRIZIONE REVISIONE	Redatto	Controllo	Approvato
A	16/09/2014	RIEMMISSIONE PROGETTO ESECUTIVO	A. ZANELLATO	F. NIGRELLI	MAZZOLI