

LEGENDA




ELEMENTI DI CARATTERE PROGETTUALE

- VIABILITA' DI PROGETTO ASSE PRINCIPALE
- VIABILITA' DI PROGETTO ORDINARIA E DI ADDUZIONE ALL'AUTOSTRADA
- VIABILITA' DI PROGETTO CONTROSTRADA
- R10.00 INDICAZIONE RAGGIO PLANIMETRICO
- 0-38.40 INDICAZIONE QUOTE ALTIMETRICHE
- 4 INDICAZIONE PUNTI DI TRACCIAMENTO ACCESSI
- 0+600.00 INDICAZIONE PROGRESSIVA ASSE DI PROGETTO
- 13 INDICAZIONE SEZIONI DI PROGETTO
- INDICAZIONE LIMITE DI INTERVENTO

ELEMENTI DI CARATTERE GENERALE

- FONTEVIVO (PR) INDICAZIONE COMUNI (PROVINCIA)
- CONFINI COMUNALI
- CONFINI PROVINCIALI

KEY-PLAN

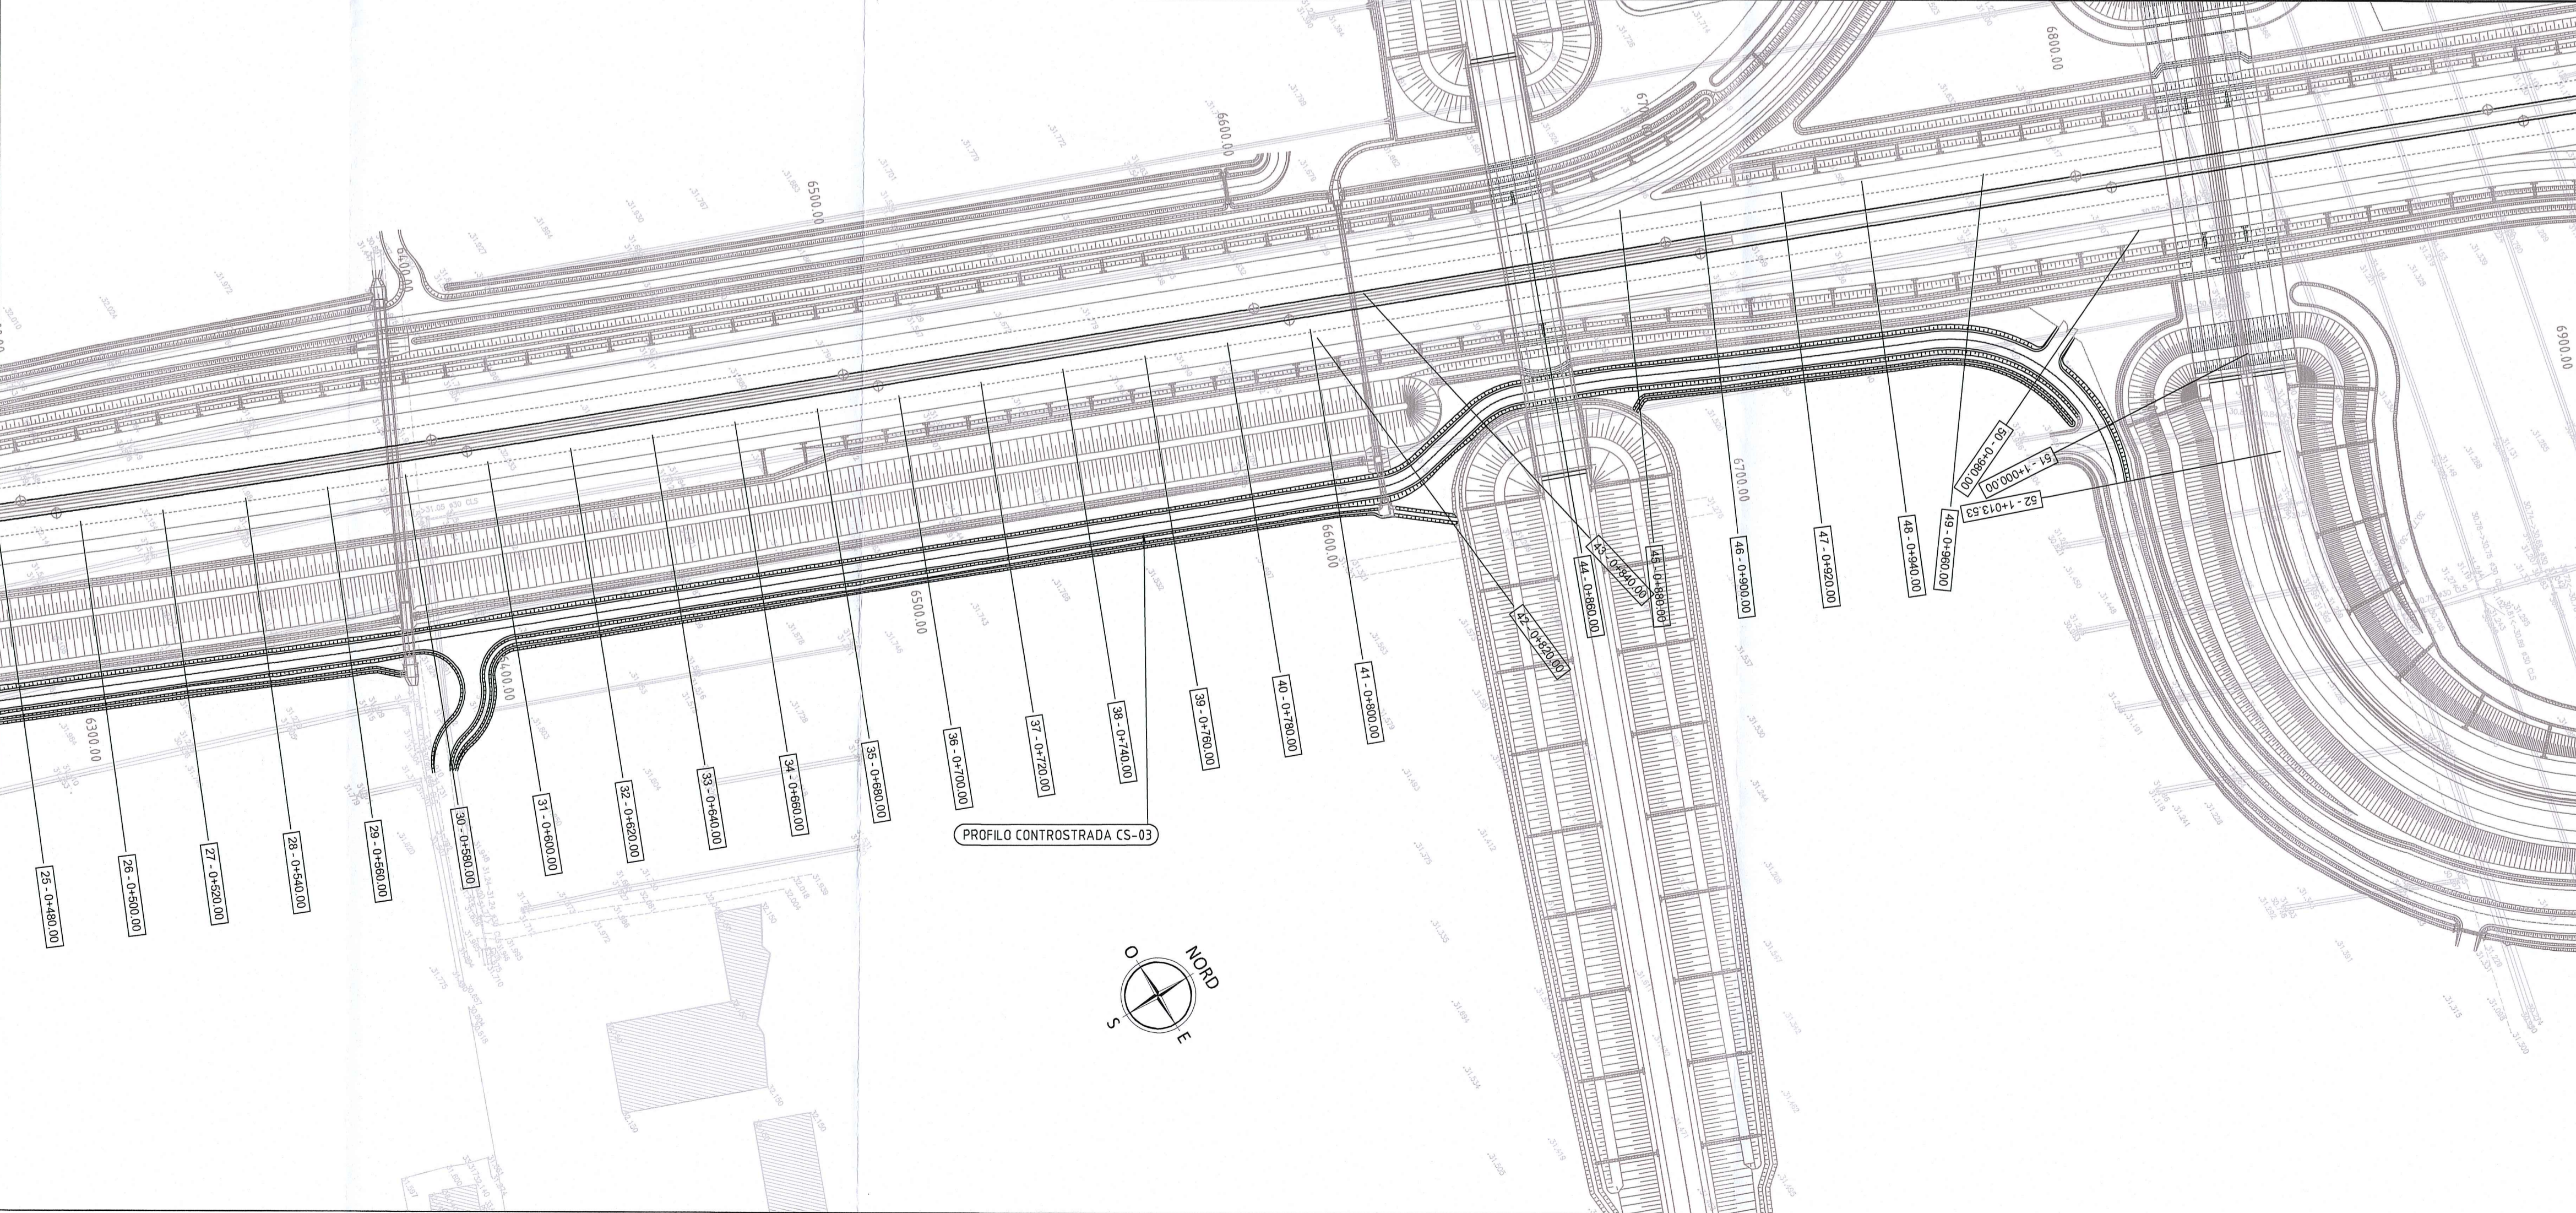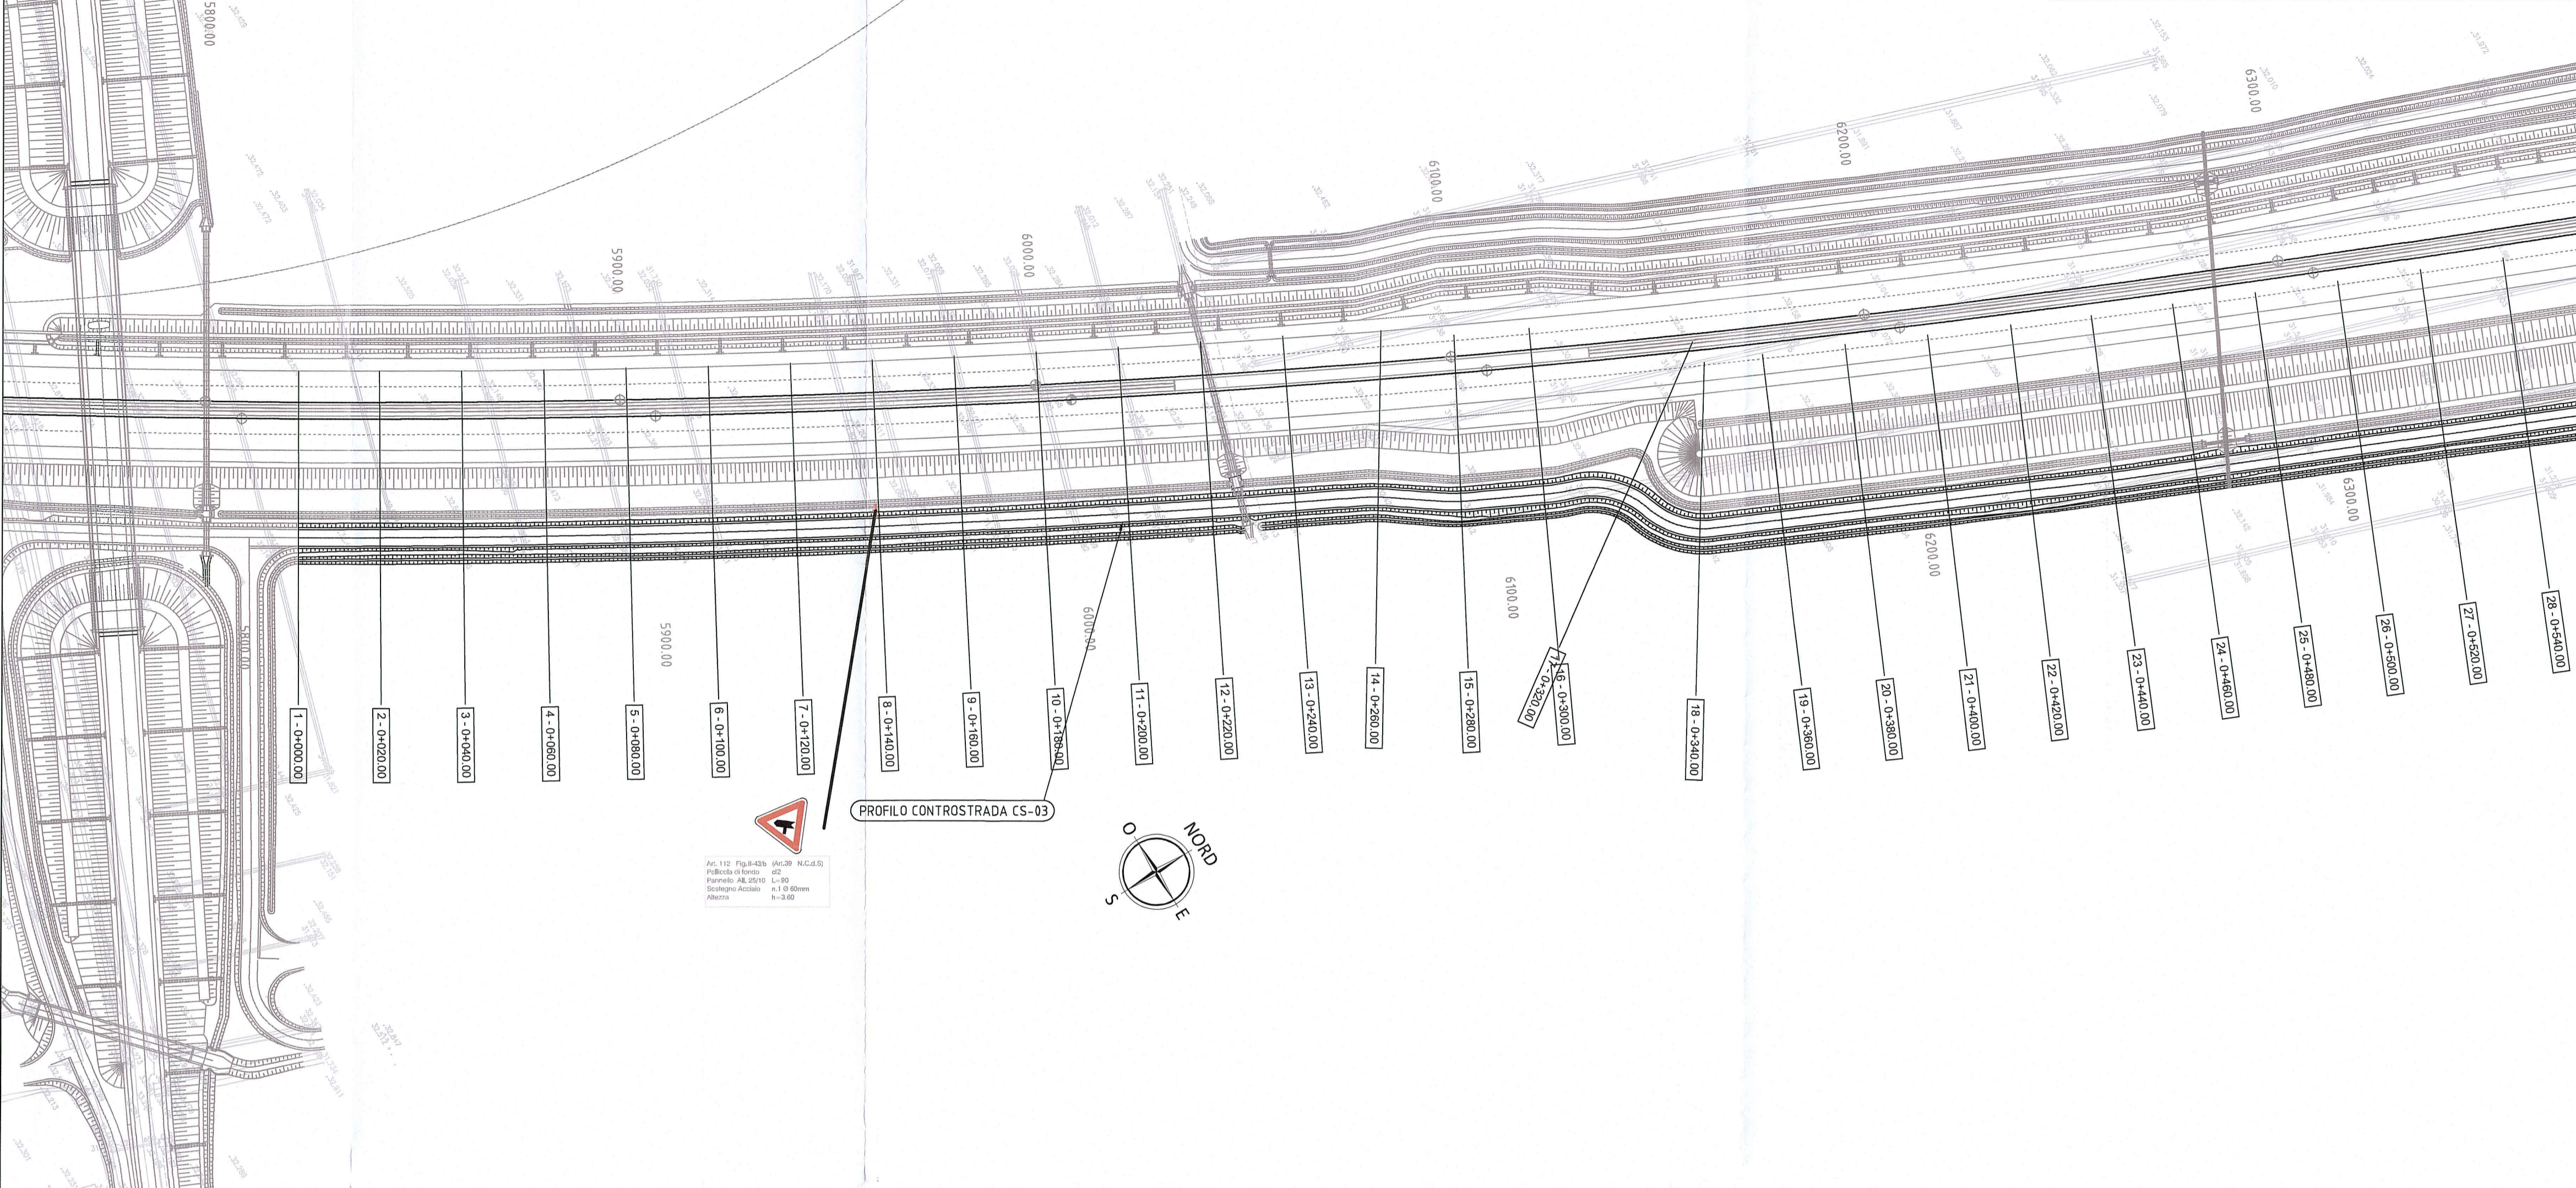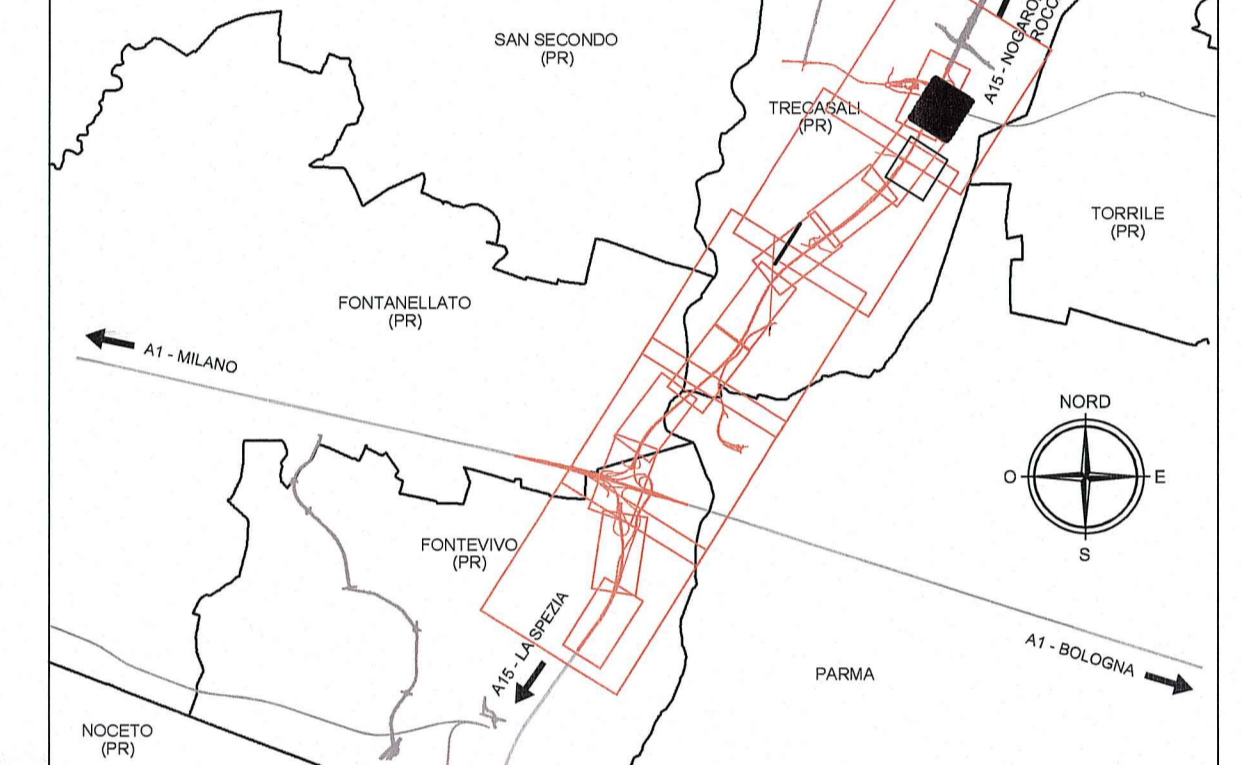

Autocamionale della CISA S.p.A.
 Via Camboara 26/A - Frazione Ponte Taro - 43015 NOCETO (PR)

IMPRESA PIZZAROTTI & C. S.p.A.
 FONDATA NEL 1910

AUTOSTRADA DELLA CISA A15
RACCORDO AUTOSTRADALE A15/A22
CORRIDOIO PLURIMODALE TIRRENO-BRENNERO
RACCORDO AUTOSTRADALE FRA L'AUTOSTRADA DELLA CISA-FONTEVIVO (PR)
E L'AUTOSTRADA DEL BRENNERO-NOGAROLE ROCCA (VR). I LOTTO.
 C.U.P. G61B04000060008 C.I.G. 307068161E

PROGETTO ESECUTIVO

Il Direttore T.I.R.E.: _____ Il Responsabile del Procedimento: _____ Il Presidente: _____

IMPRESA PIZZAROTTI & C. S.p.A.
 Il Direttore Tecnico: **Il Responsabile del Progetto**
 Dott. Ing. Luca Bondanelli

Il Geologo: _____

PROGETTAZIONE DI: **PIZZAROTTI** FONDATA NEL 1910

Il Progettista:
 Ing. Fabio Nigrelli
 Ordine degli Ingegneri della Provincia di Parma n. 3581

A.T.I.: **idrosse engineering** **ROCKSOIL S.p.A.** **VIA**
 MANDATARIA MANDANTE MANDANTE S.p.A. MANDANTE S.p.A.

Coordinatore per la Sicurezza in fase di Progettazione:
 Ing. Giovanni Maria Cepparotti
 Ordine degli Ingegneri della Provincia di Viterbo n. 392

Consulenza specialistica a cure di:
 Progettista Responsabile Interazioni Geotecniche:
 Impresa Pizzarotti & C. S.p.A.
 Ing. Pietro Mazzoli
 Ordine degli Ingegneri della Provincia di Parma n. 821

Titolo Elaborato: **Asse principale**
Controstrade
 Controstrade in dx - da km. 5+814.01 a km. 6+800,00
 Planimetria di segnaletica

Data Emissione Progetto: 18/03/2014
 Scala: 1:1000

Identif. Elaborato:		Codice Progetto									
N.RO IDENTIFICATIVO	COCCIA	LOTTO	FASE	ENTE	AMBITO	CAT. OPERA	N.RO OPERA	PARTE OPERA	TIPO DOC.	N.RO PROZ. DOC.	REVISIONE
	RAAA	1	E	I	AP	CS	03	L	PL	001	A

A 21/11/2014 RIEMMISSIONE PROGETTO ESECUTIVO A. UGOLINI F. NIGRELLI MAZZOLI
 Rev. Data DESCRIZIONE REVISIONE Redatto Controllato Approvato