



COORDINATE PUNTI		
N°PUNTO	X	Y
1	303575.3568	106746.6330
2	303571.6821	106740.5171
3	303576.2177	106751.2503
4	303584.5417	106754.9949

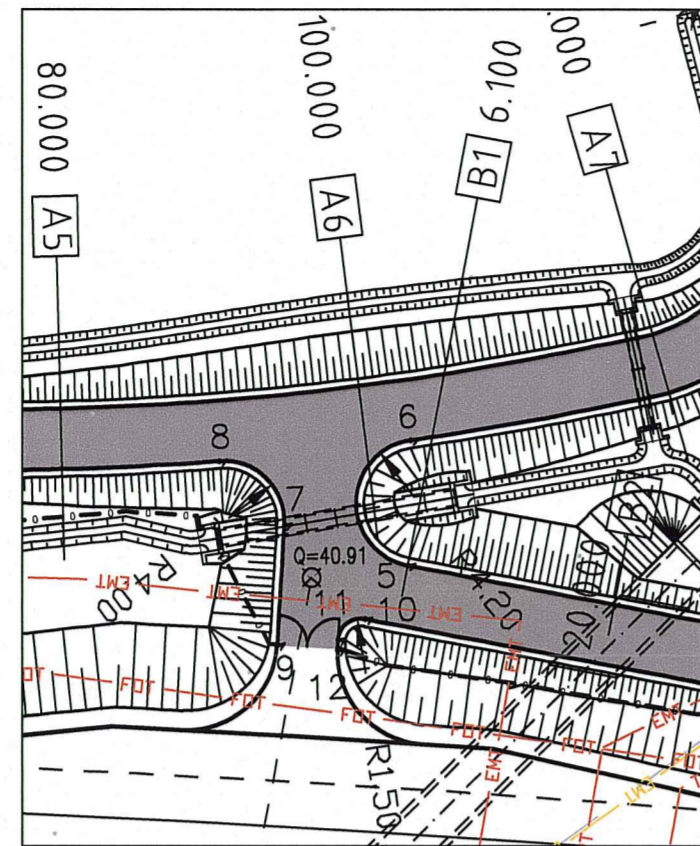


COORDINATE PUNTI		
N°PUNTO	X	Y
5	303638.1429	106823.7344
6	303631.2159	106828.2858
7	303631.5353	106818.2178
8	303625.6969	106816.7908
9	303638.0423	106813.6378
10	303639.6534	106819.4706
11	303639.8914	106817.2288
12	303640.4446	106816.8333

TRE CASALI (PR)

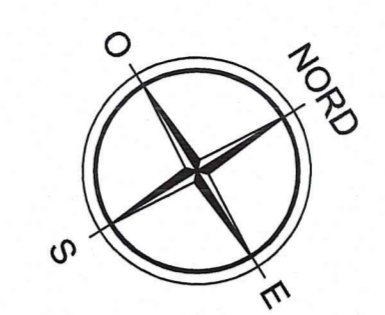

CAVALCAFOSCO 001		CAVALCAFOSCO 002	
D = 100cm	L = 18,50m	D = 60cm	L = 9,70m
T1	E 303629,52	T1	E 303630,83
	N 106812,88		N 106845,20
	Quota fondo= 37,72		Quota fondo= 37,56
T2	E 303636,45	T2	E 303638,72
	N 106829,83		N 106841,80
	Quota fondo= 37,65		Quota fondo= 37,56

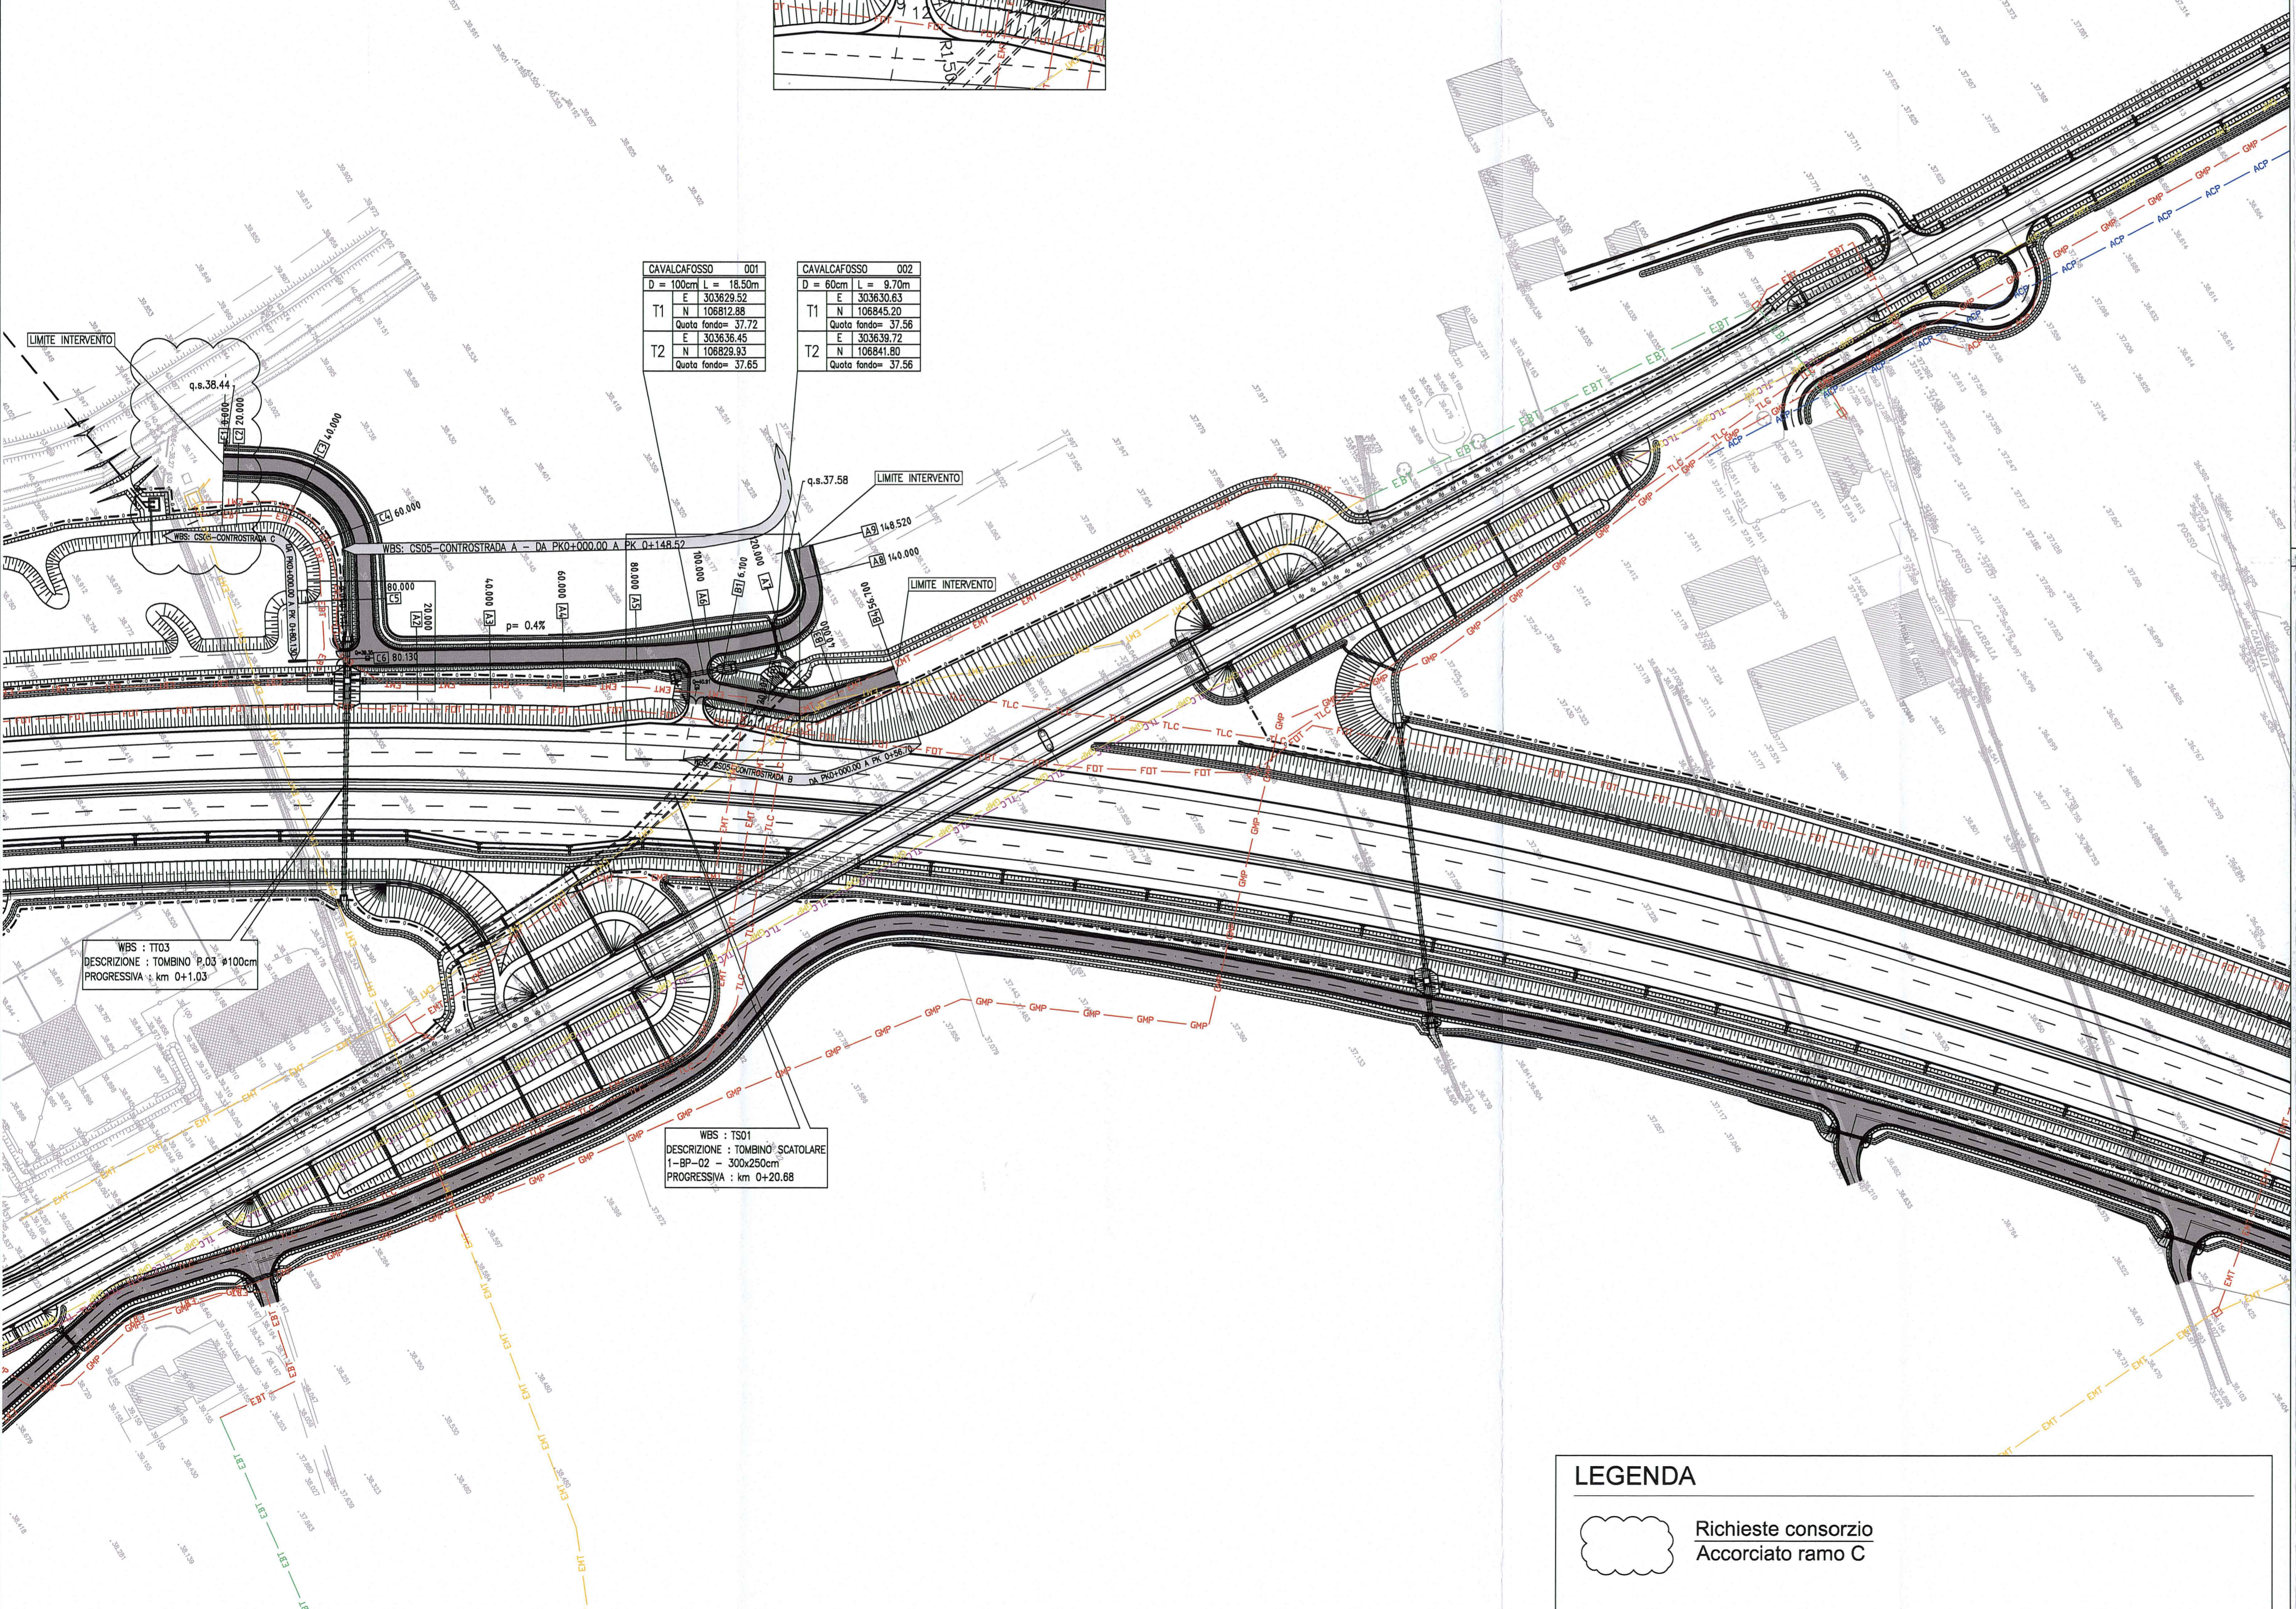


LEGENDA

ELEMENTI DI CARATTERE PROGETTUALE

	R10.00	INDICAZIONE RAGGIO PLANIMETRICO
	6-38.40	INDICAZIONE QUOTE ALTIMETRICHE
		VIABILITA' DI PROGETTO ASSE PRINCIPALE
		VIABILITA' DI PROGETTO ORDINARIA E DI ADDUZIONE ALL'AUTOSTRADA
		VIABILITA' DI PROGETTO CONTROTRADE
	4	INDICAZIONE PUNTI DI TRACCIAMENTO ACCESSI
	-+4-688.00	INDICAZIONE PROGRESSIVA ASSE DI PROGETTO
	[3]	INDICAZIONE SEZIONI DI PROGETTO
	- - - -	INDICAZIONE LIMITE DI INTERVENTO

ELEMENTI DI CARATTERE GENERALE

	INDICAZIONE COMUNI (PROVINCIA)
	CONFINI COMUNALI
	CONFINI PROVINCIALI

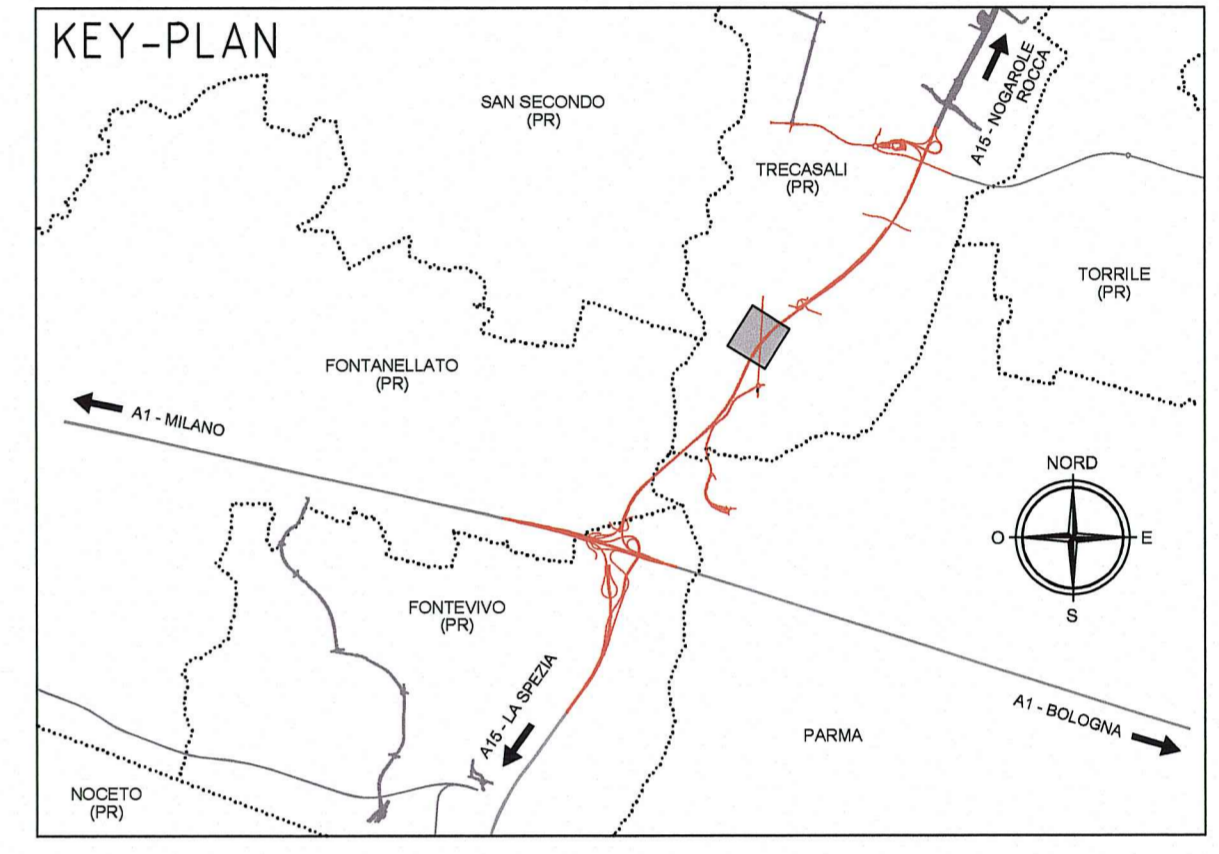

Comittente: **AUTOCAMIONALE DELLA CISA S.P.A.**
Via Camboara 26/A - Frazione Ponte Taro - 43015 NOCETO (PR)

Impresa Esecutrice: **PIZZAROTTI** FONDATA NEL 1910

AUTOSTRADA DELLA CISA A15 RACCORDO AUTOSTRADALE A15/A22 CORRIDOIO PLURIMODALE TIRRENO-BRENNERO RACCORDO AUTOSTRADALE FRA L' AUTOSTRADA DELLA CISA-FONTEVIVO (PR) E L' AUTOSTRADA DEL BRENNERO-NOGAROLE ROCCA (VR). I LOTTO.
C.U.P. G61B0400060008 C.I.G. 307068161E

PROGETTO ESECUTIVO

Il Direttore TIRRE: Il Responsabile del Procedimento: Il Presidente:

IMPRESA PIZZAROTTI & C. S.p.A. Il Direttore Tecnico: **Dott. Ing. Luca Bondanelli** Il Geologo: NA

PROGETTAZIONE DI: **PIZZAROTTI** FONDATA NEL 1910 Il Progettista: **Ing. Fabio Nigrelli** Ordine degli Ingegneri della Provincia di Palermo n. 3581

A.T.I.: **idresse engineering** **ROCKSOIL** **VIA** Coordinatore per la Sicurezza in fase di Progettazione: **Ing. Giovanni Maria Cepparotti** Ordine degli Ingegneri della Provincia di Viterbo n. 392

Consulenza specialistica a cura di: NA **PIZZAROTTI & C. S.p.A.** **Ing. Pietro Mazzioli** Ordine degli Ingegneri della Provincia di Parma n. 82

Titolo Elaborato: **Asse principale Controtrade in sx - da km. 3+200,00 a km. 3+350,00 Planimetria di progetto** Data Emisione Progetto: 18/03/2014
Scala: 1:1'000

Identif. Elaborato:											
NRO IDENTIFICATIVO	CODICE COMESSA	LOTTO	FASE	ENTE	AUTRIB	CAV. OPERA	NRO OPERA	PARTE OPERA	TPO DOC.	NRO PROG. DOC.	REVISIONE
	RAAA	1	E	I	AP	CS	05	C	PL	001	C
C	21/11/2014	Richiesta Consorzio di bonifica prot. n° 7978 del 04/12/2014				LIGOLINI	NIGRELLI	MAZZOLI			
B	10/10/2014	Istruttoria RINA prot. n° 730 del 08/09/2014				GHELFI	NIGRELLI	MAZZOLI			
A	18/08/2014	RIEMMISSIONE PROGETTO ESECUTIVO				F. LANDO	NIGRELLI	MAZZOLI			
Rev.	Data	DESCRIZIONE REVISIONE				Redatto	Controllato	Approvato			

LEGENDA

Richieste consorzio Accorciato ramo C