


LEGENDA

ELEMENTI DI CARATTERE PROGETTUALE



- R10.00 INDICAZIONE RAGGIO PLANIMETRICO
- q=38.40 INDICAZIONE QUOTE ALTIMETRICHE
- 4 INDICAZIONE PUNTI DI TRACCIAMENTO ACCESSI
- +468.80 INDICAZIONE PROGRESSIVA ASSE DI PROGETTO
- [3] INDICAZIONE SEZIONI DI PROGETTO
- INDICAZIONE LIMITE DI INTERVENTO

ELEMENTI DI CARATTERE GENERALE

- FONTEVIVO (PR) INDICAZIONE COMUNI (PROVINCIA)
- CONFINI COMUNALI
- CONFINI PROVINCIALI

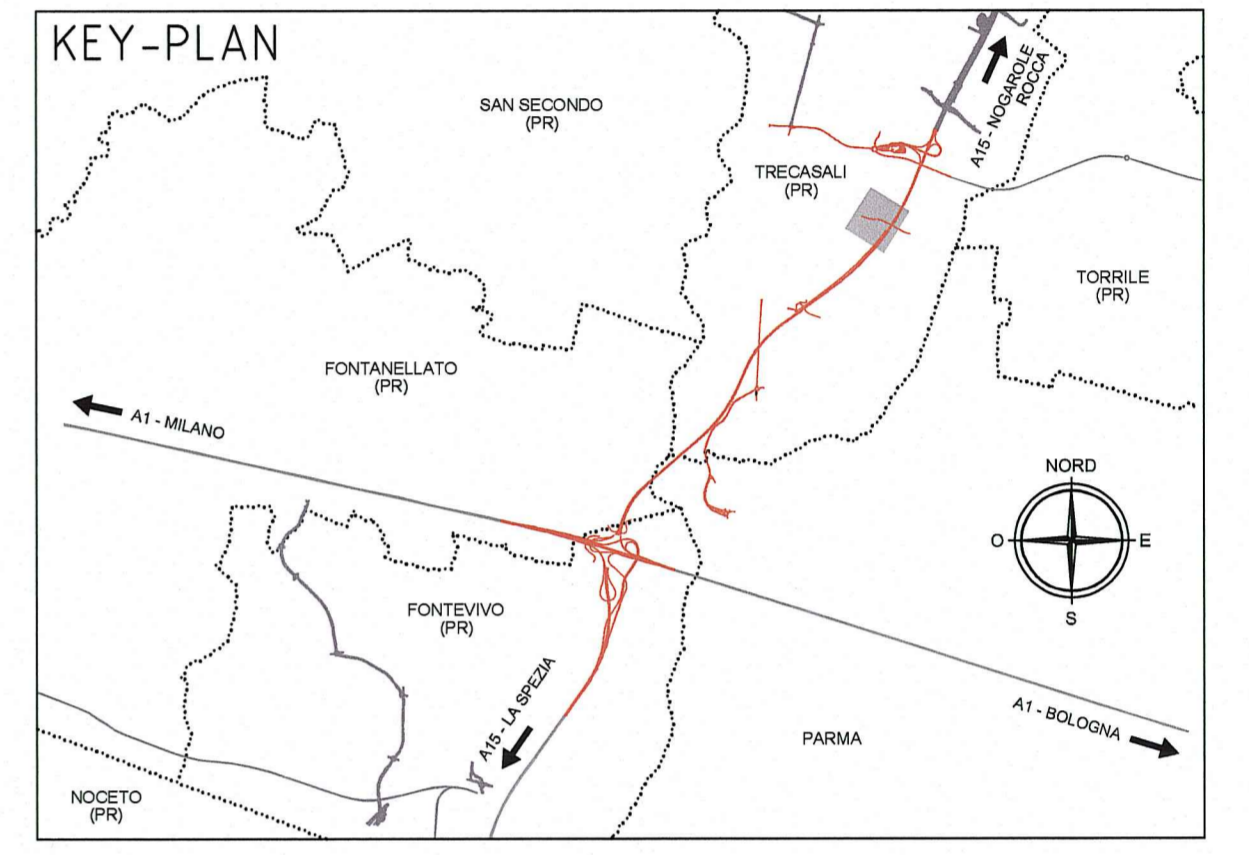

COORDINATE PUNTI		
N.punto	x	y
01	305047.4967	108554.2547
02	305041.0544	108568.2693
03	305050.8989	108570.0249
04	305027.6616	108578.4288
05	305033.8035	108566.0360

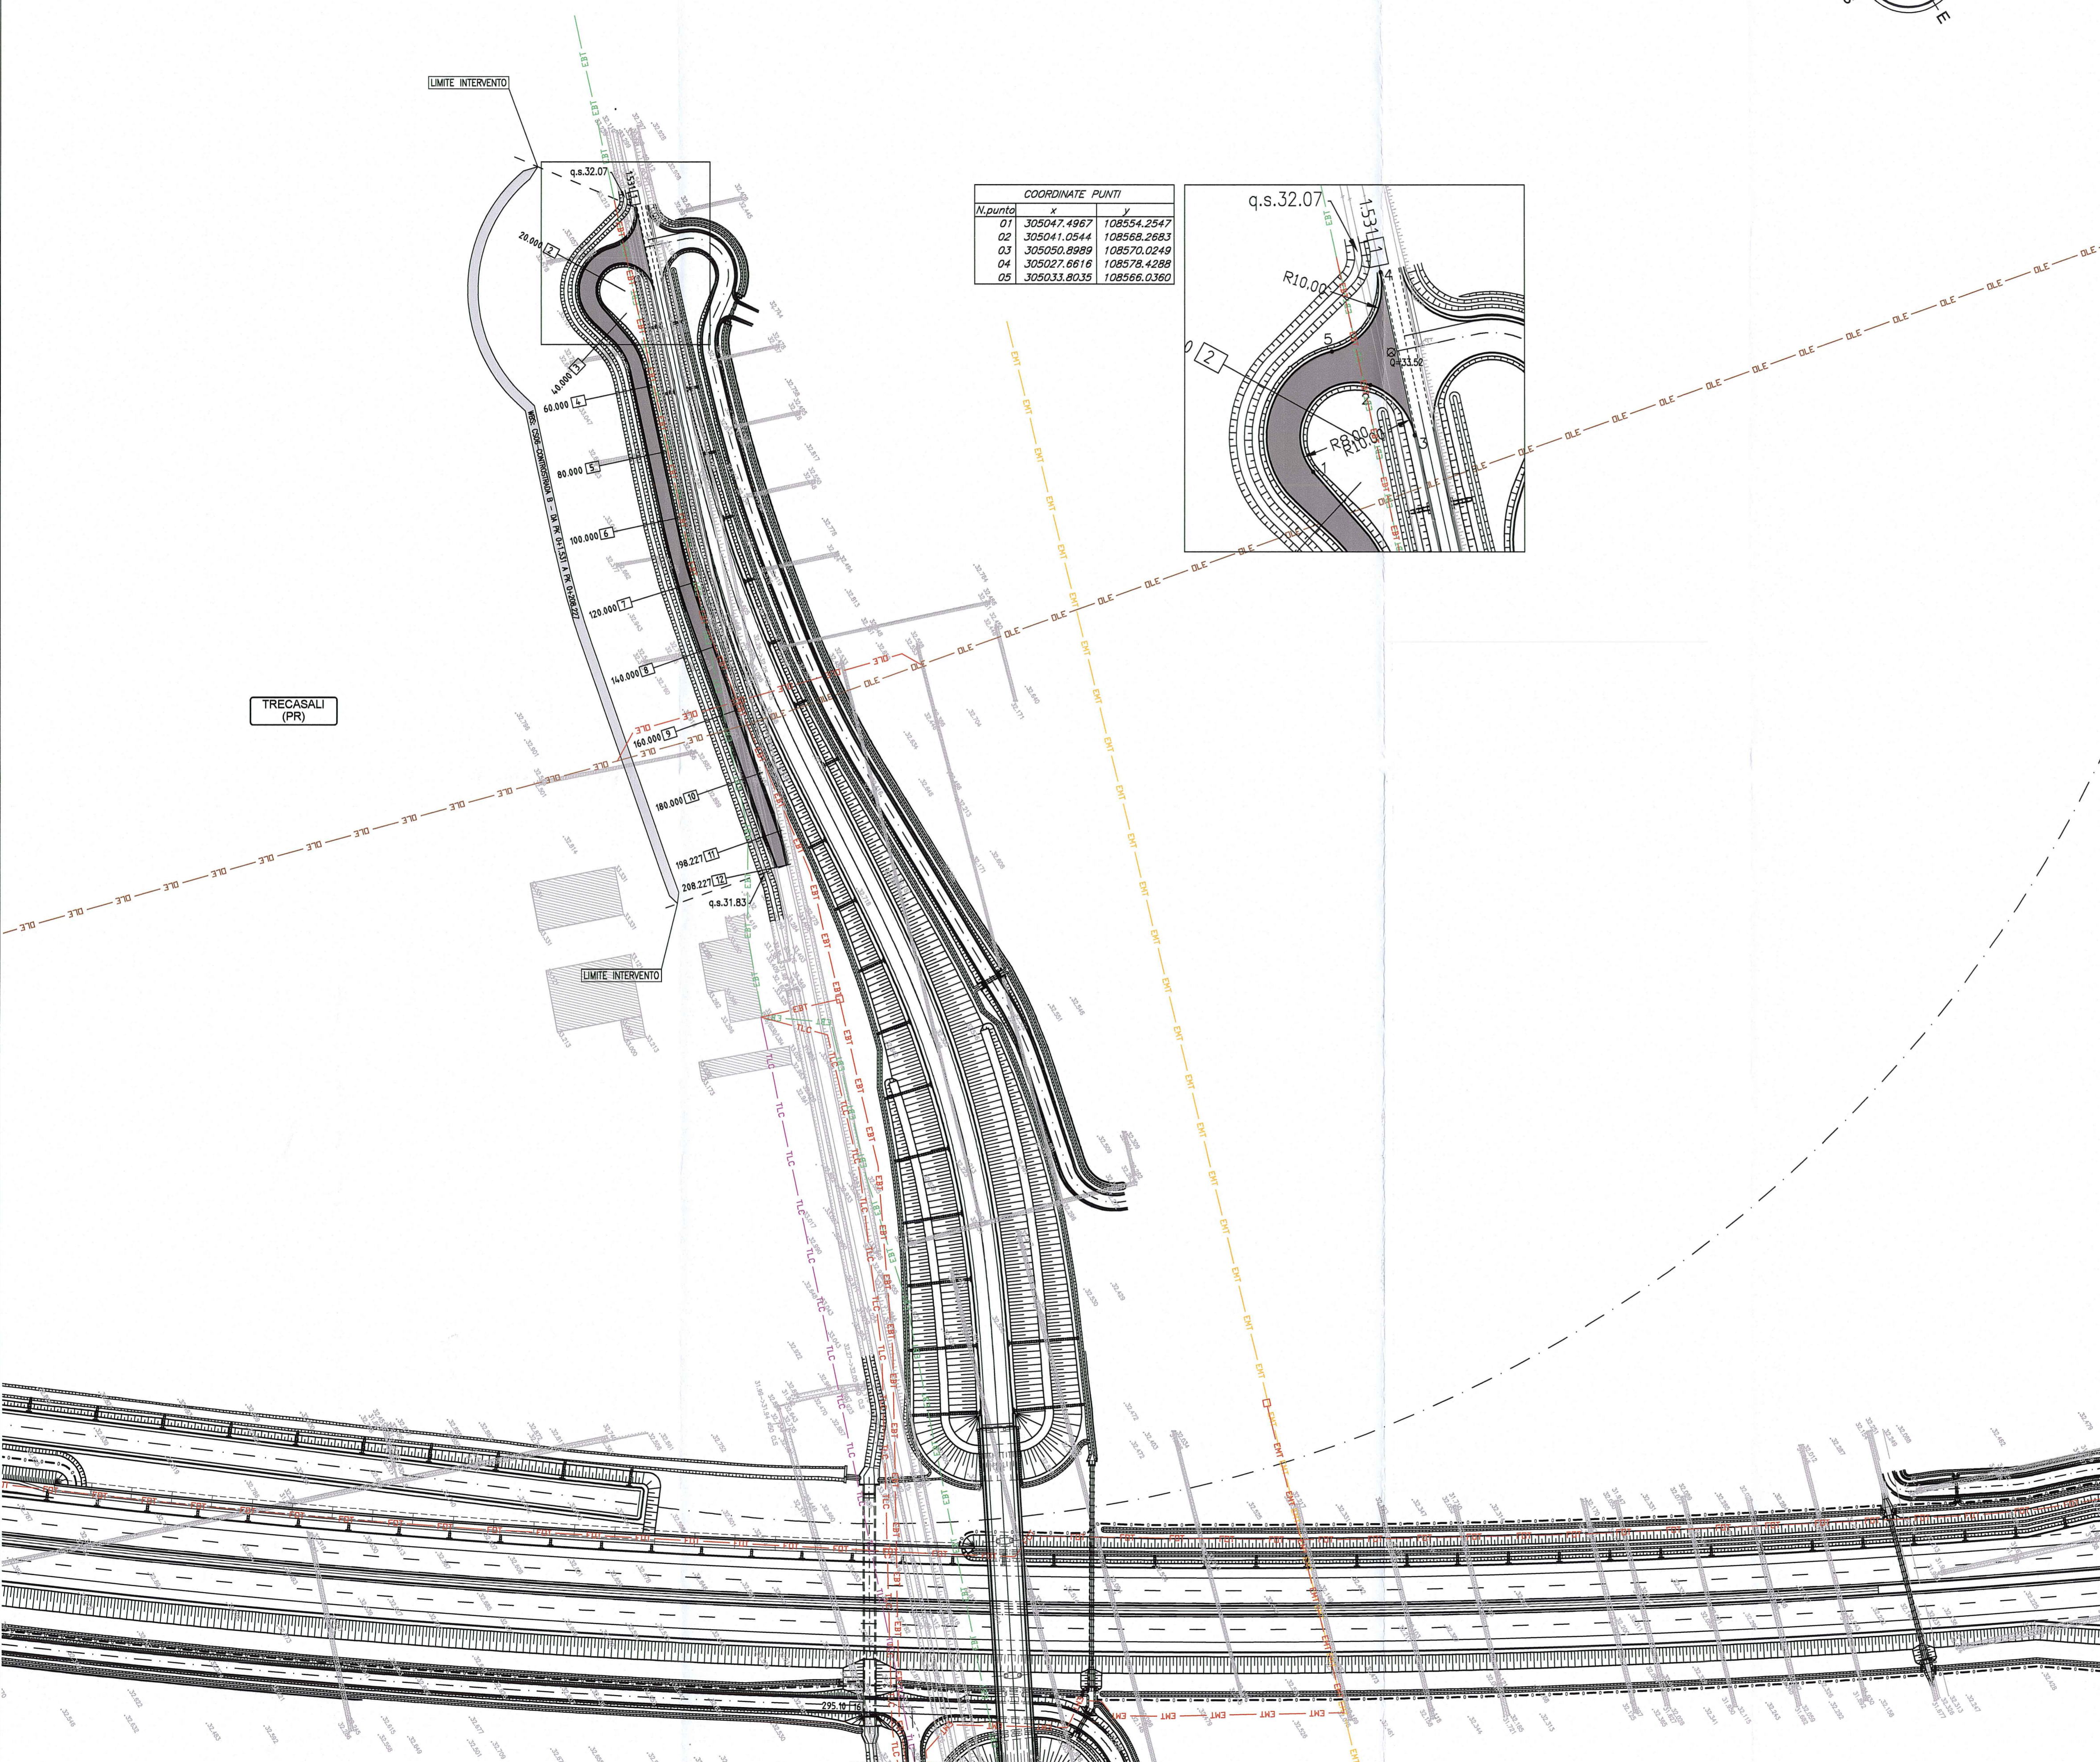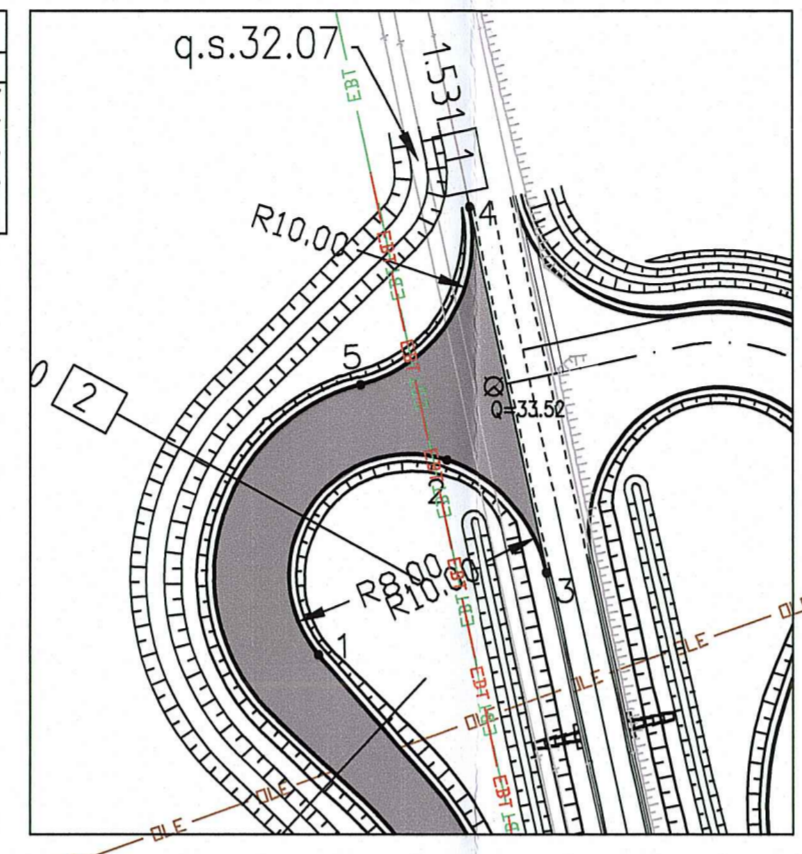

Autocamionale della CISA S.p.A.
 Via Camboara 26/A - Frazione Ponte Taro - 43015 NOCETO (PR)

IMPRESA PIZZAROTTI
 FONDATA NEL 1910

AUTOSTRADA DELLA CISA A15
RACCORDO AUTOSTRADALE A15/A22
CORRIDOIO PLURIMODALE TIRRENO-BRENNERO
RACCORDO AUTOSTRADALE FRA L'AUTOSTRADA DELLA CISA-FONTEVIVO (PR)
E L'AUTOSTRADA DEL BRENNERO-NOGAROLE ROCCA (VR). I LOTTO.
 C.U.P. G61B04000060008 C.I.G. 307068161E

PROGETTO ESECUTIVO

Il Direttore: *[Signature]* Il Responsabile del Procedimento: *[Signature]* Il Presidente: *[Signature]*

IMPRESA PIZZAROTTI & C. S.p.A.
 Il Direttore Tecnico: *[Signature]* **IMPRESA PIZZAROTTI & C. S.p.A.**
 Il Responsabile di Progetto
 Dott. Ing. Luca Bondanelli

Il Geologo:
 NA

PROGETTAZIONE DI:
IMPRESA PIZZAROTTI
 FONDATA NEL 1910

Il Progettista:
 Ing. Fabio Nigrelli
 Ordine degli Ingegneri della Provincia di Palermo n. 3581

A.T.I.: **idresse engineering** **ROCKSOIL S.p.A.** **VIA**
 MANIFATTURA MANIFATTURA MANIFATTURA
 Ordine degli Ingegneri della Provincia di Viterbo n. 392

Coordinatore per la Sicurezza in fase di Progettazione:
 Ing. Giovanni Maria Cepparotti

Consulenza specialistica a cura di:
 NA

Progettista Responsabile Integrazione Prestazioni Specialistiche:
IMPRESA PIZZAROTTI & C. S.p.A.
 Ing. Pietro Mazzoli
 Ordine degli Ingegneri della Provincia di Parma n. 822

Titolo Elaborato: **Asse principale**
Controstrade
Controstrade in dx - rampa sx cavalcavia P4
 Pianimetria di progetto - Tav. 2/3

Data Emissione Progetto: 18/03/2014
 Scala: 1:1'000

Identif. Elaborato:											
N.RO IDENTIFICATIVO	COOCE COMESSA	LOTTO	FASE	ENTE	AUTRO	OUT. OPERA	N.RO OPERA	PARTE OPERA	TIPO DOC.	N.RO PROJ. DOC.	REVISIONE
	RAAA	1	E	I	AP	CS	06	C	PL	002	A

Rev.	Data	DESCRIZIONE REVISIONE	Redatto	Controllato	Approvato
A	27/08/2014	RIEMMISSIONE PROGETTO ESECUTIVO	A. ZANELLATO	NIGRELLI	MAZZOLI