



Vc4	305210.216
Vc4	108827.973

Vc4

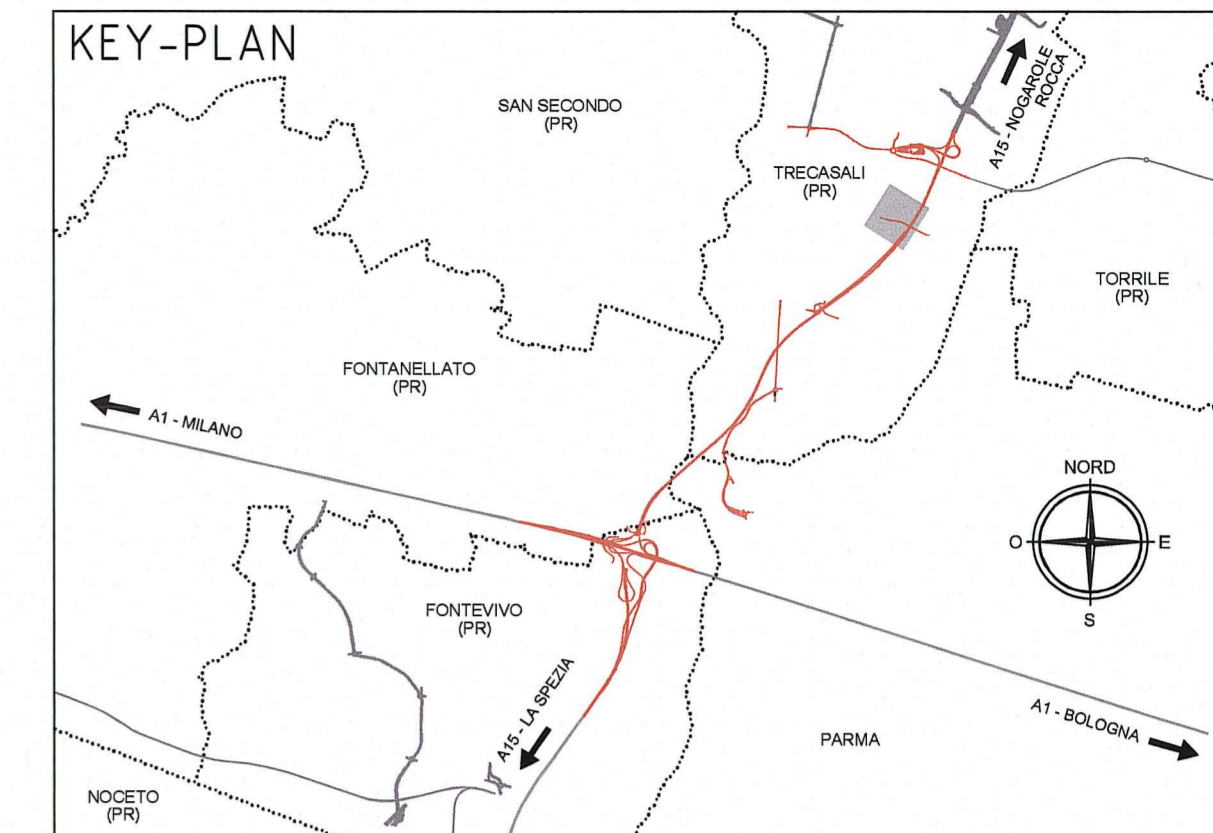

Vc3	305216.257
Vc3	108949.038


Vc3

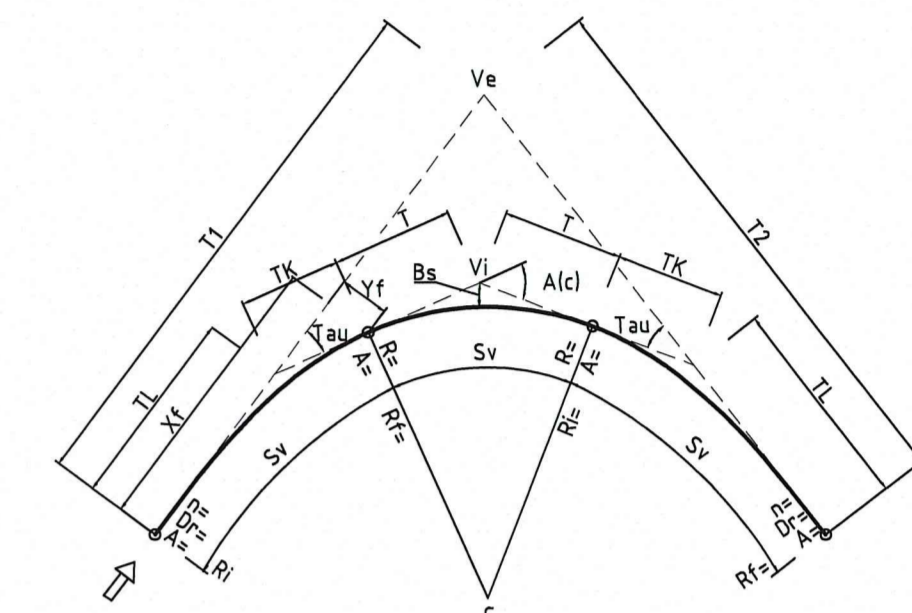

Km. = Chilometrica principale  
 100.00 = Etmometrica  
 pk 256.221m = Progressiva elementi pianimetrici

DATI CLOTODI		DATI VERTICI		DATI RACCORDI	
A	Parametro A	Ve	Vertice esterno	C3	Centro della curva
Sv(m)	Sviluppo	Vi	Vertice interno	Ve	Vertice esterno
Tau(c)	Angolo di deviazione		Coordinate		
Dr(m)	Scostamento rettilineo/cerchio	E(m)-N(m)	Vertice esterno-interno	E(m)-N(m)	Coordinate centro curva-vertice esterno
TL(m)	Tangente lunga	H(m)-I2(m)	Lunghezza Tangenti	R(m)	Raggio
TK(m)	Tangente corta			A(c)	Deviazione angolare
Xf(m)-Yf(m)	Coordinate relative punto finale tangenti			T(m)	Lunghezza tangenti
ne	Fattore di correzione			Sv(m)	Sviluppo
Ri(m)	Raggio iniziale			Fr(m)	Freccia
Rf(m)	Raggio finale				

Committente:

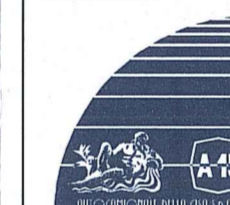

**AUTOCAMIONALE DELLA CISA S.p.A.**

Via Camboara 26/A - Frazione Ponte Taro - 43015 NOCETO (PR)

Impresa Esecutrice:



**AUTOSTRADA DELLA CISA A15  
 RACCORDO AUTOSTRADALE A15/A22  
 CORRIDOIO PLURIMODALE TIRRENO-BRENNERO  
 RACCORDO AUTOSTRADALE FRA L' AUTOSTRADA DELLA CISA-FONTEVIVO (PR)  
 E L' AUTOSTRADA DEL BRENNERO-NOGAROLE ROCCA (VR). I LOTTO.**

C.U.F. G61B04000060008 C.I.G. 307068161E

**PROGETTO ESECUTIVO**

AUTOCAMIONALE DELLA CISA S.p.A.

Il Direttore TIDRE:

Il Responsabile del Procedimento:

Il Presidente:

IMPRESA PIZZAROTTI & C. S.p.A.

Il Direttore Tecnico:  
 Il Responsabile di Progetto  
 Dott. Ing. Luca Bondanelli

Il Geologo:

NA

PROGETTAZIONE DI:



Il Progettista:  
 Ing. Fabio Nigrelli  
 Ordine degli Ingegneri della Provincia di Palermo n. 2581

A.T.I.: **idroses** engineering, **ROCKSOIL** s.p.a., **VIA** s.r.l.

Coordinatore per la Sicurezza in fase di Progettazione:  
 Ing. Giovanni Maria Cepparotti  
 Ordine degli Ingegneri della Provincia di Viterbo n. 392

Consulenza specialistica a cura di:

NA

Progettista Responsabile Integratore Progettazioni Specialistiche:  
 Impresa Pizzarotti & C. S.p.A.  
 Ing. Pietro Mazzoli  
 Ordine degli Ingegneri della Provincia di Parma n. 821

Titolo Elaborato:

**Asse principale  
 Controstrade**  
 Controstrade in sx - rampa sx cavalcavia P4  
 Planimetria di tracciamento - Tav. 1/3

Data Emissione Progetto:

18/03/2014

Scala:

1:1'000

Identif. Elaborato:

N.RO IDENTIFICATIVO	CODICE COMMESSA	LOTTO	FASE	ENTE	AMBITO	CAT. OPERA	N.RO OPERA	PARTE OPERA	TIPO DOC.	N.RO PROG. DOC.	REVISIONE
	RAAA	1	E	I	AP	CS	06	K	PL	001	A

A	27/06/2014	REMISSIONE PROGETTO ESECUTIVO	F. LANDO	NIGRELLI	MAZZOLI
Rev.	Data	DESCRIZIONE REVISIONE	Redatto	Controllato	Approvato