


PROFILO  
LONGITUDINALE  
ASSE VIARIO  
CS.06C  
CONTROSTRADE IN DX  
RAMPA DX CV P4

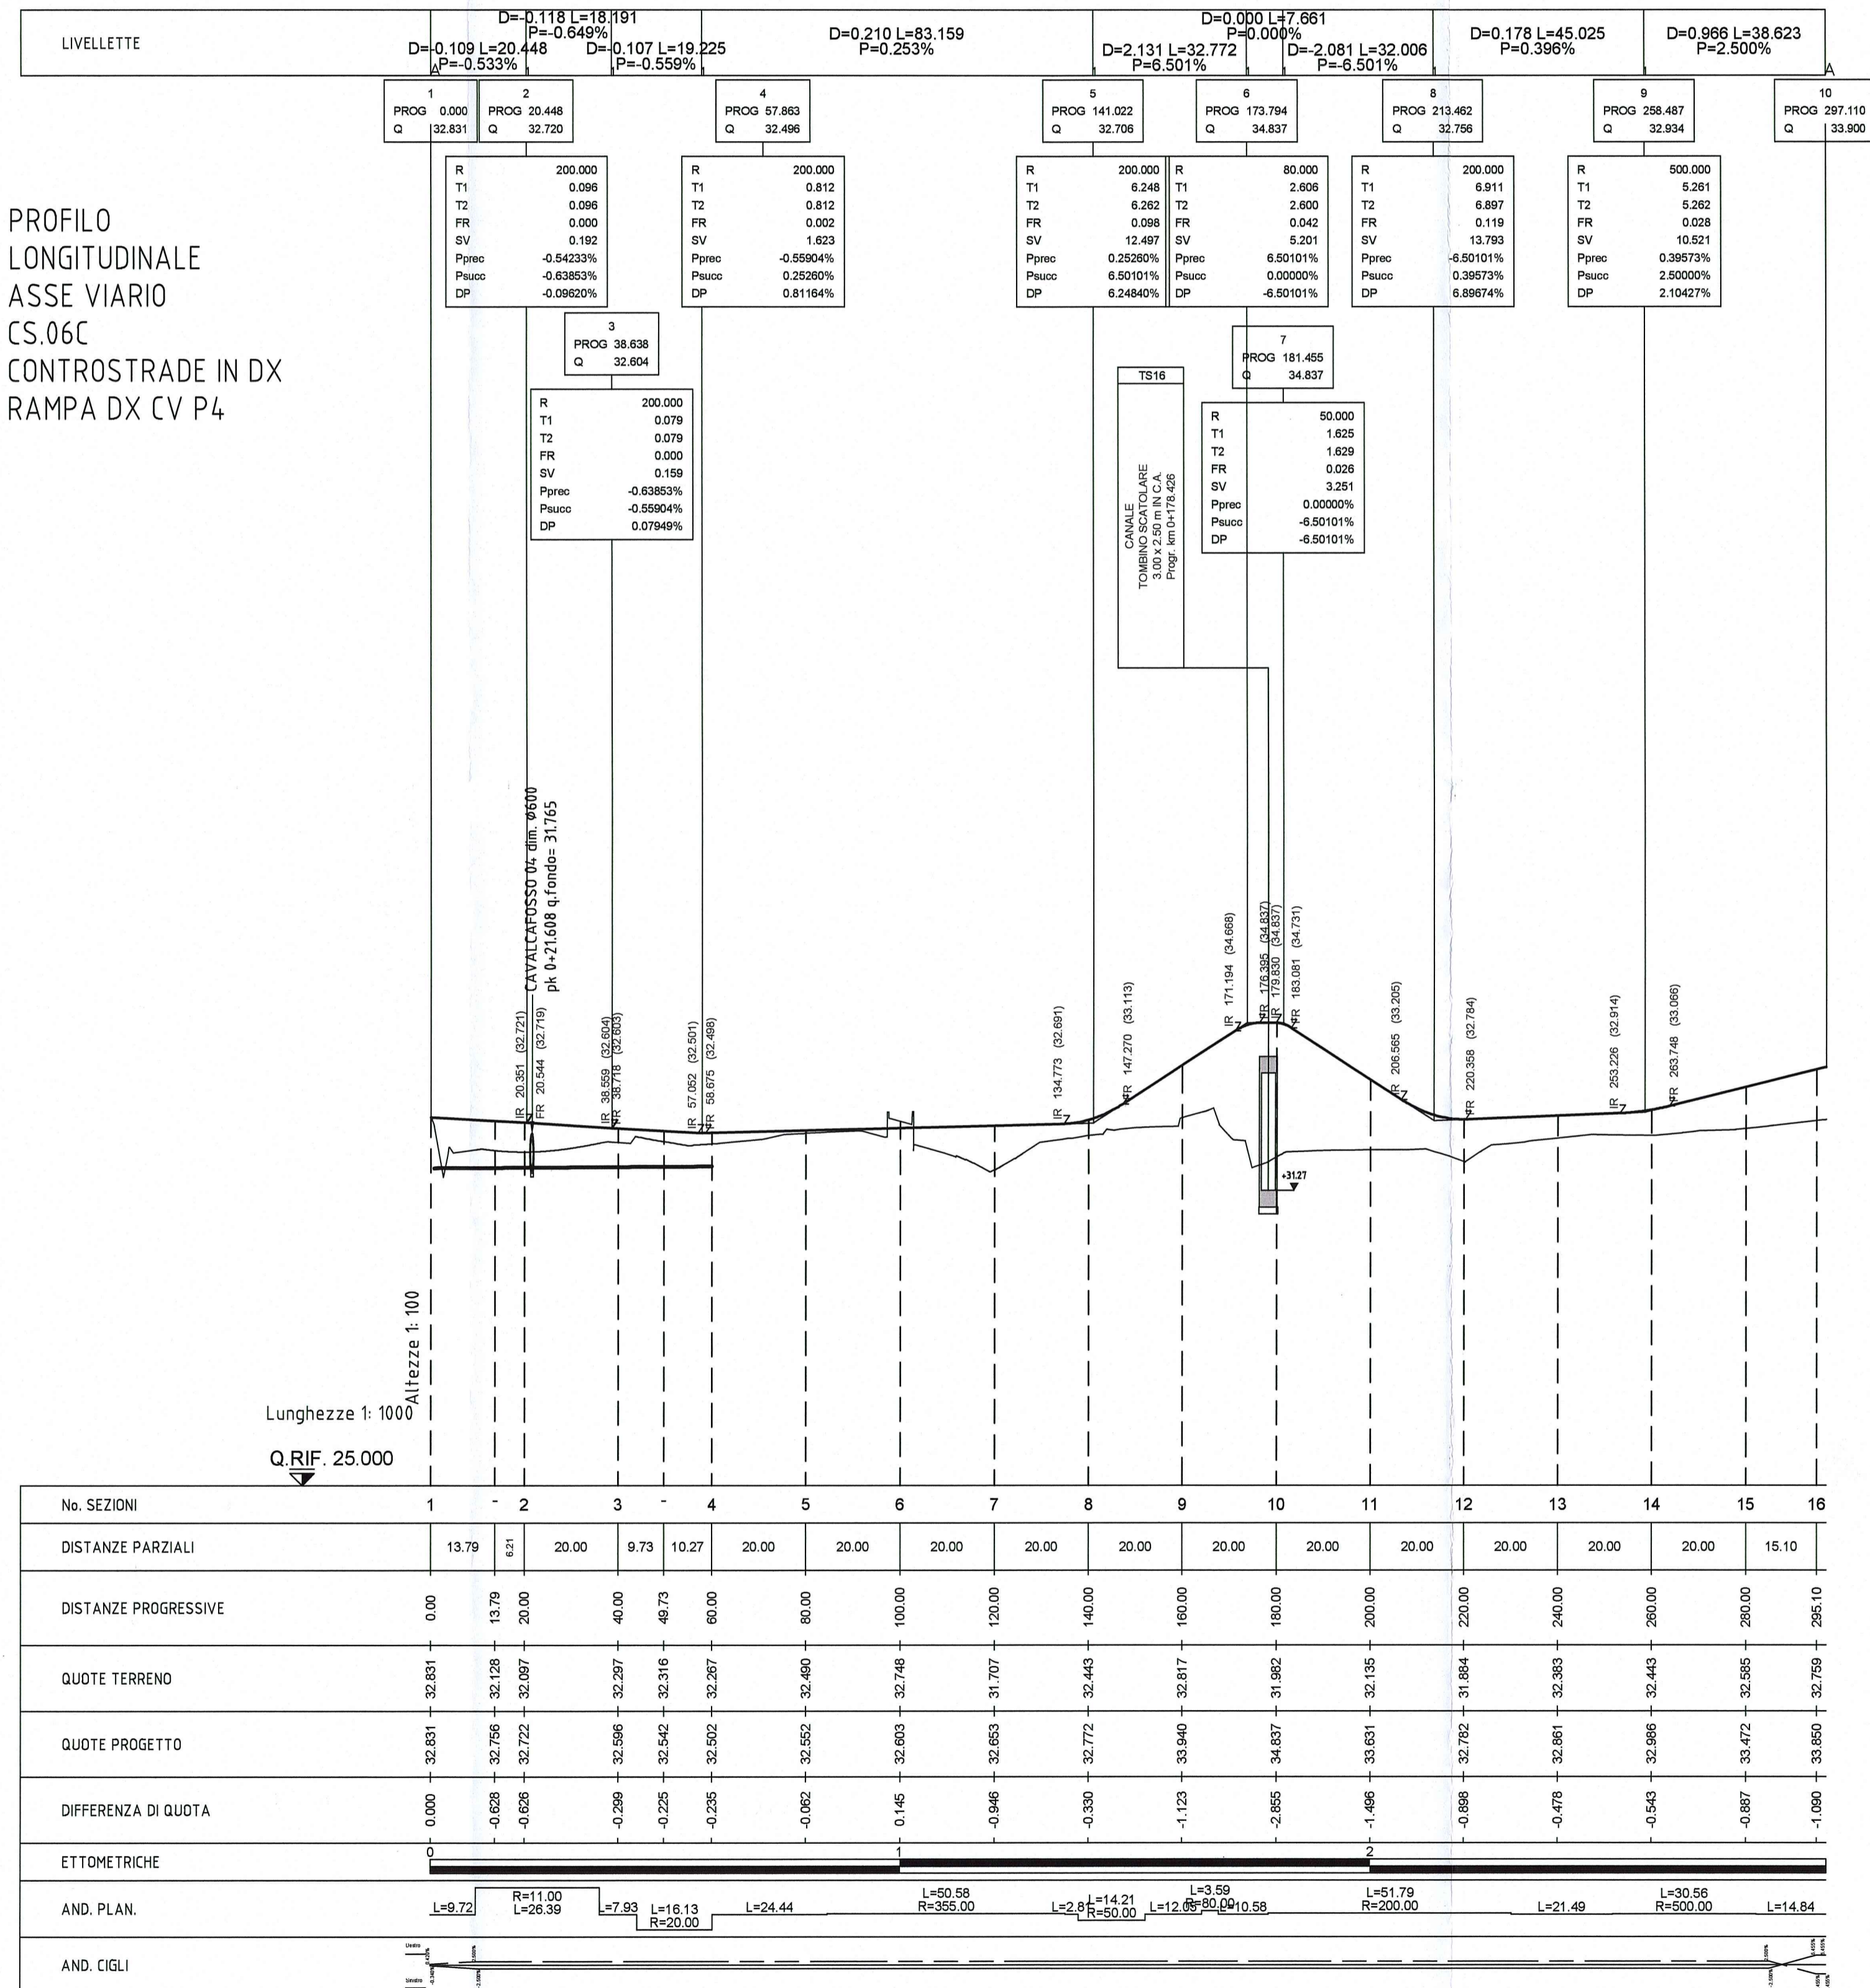

Autocamionale della CISA S.p.A. logo and address: Via Camboara 26/A - Frazione Ponte Taro - 43015 NOCETO (PR)

**PIZZAROTTI** FONDATA NEL 1910

**PROGETTO ESECUTIVO**

AUTOSTRADA DELLA CISA A15  
RACCORDO AUTOSTRADALE A15/A22  
CORRIDOIO PLURIMODALE TIRRENO-BRENNERO  
RACCORDO AUTOSTRADALE FRA L' AUTOSTRADA DELLA CISA-FONTEVIVO (PR)  
E L' AUTOSTRADA DEL BRENNERO-NOGAROLE ROCCA (VR). I LOTTO.

C.U.P. G61B04000060008 C.I.G. 307068161E

Il Direttore TI.RE: Il Responsabile del Procedimento: Il Presidente:

IMPRESA PIZZAROTTI & C. S.p.A. Il Direttore Tecnico: *Ing. Marco Bandanelli*

Il Geologo: NA

Il Progettista: *Ing. Fabio Nigrelli*  
Ordine degli Ingegneri della Provincia di Palermo n. 3581

Coordinatore per la Sicurezza in fase di Progettazione: *Ing. Giovanni Maria Cepparotti*  
Ordine degli Ingegneri della Provincia di Viterbo n. 392

Progettista Responsabile Infrastrutture Speciali: *Ing. Pietro Mazzoli*  
IMPRESA PIZZAROTTI & C. S.p.A.  
Ordine degli Ingegneri della Provincia di Parma n. 821

Asse principale  
Controstrade  
Controstrade in dx - rampa dx cavalcavia P4  
Profilo longitudinale di progetto - Tav. 3/3

Data Emissione Progetto: 18/03/2014  
Scala: 1:1000/1:100

Identif. Elaborato:	N.RO IDENTIFICATIVO	COOGE COMMESSA	LOTTO	FASE	ENTE	AMBITO	CAT. OPERA	N.RO OPERA	PARTE OPERA	TIPO DOC.	N.RO PROG. DOC.	REVISIONE
		RAAA	1	E	I	AP	CS	06	C	PR	003	B

Rev.	Data	DESCRIZIONE REVISIONE	Redatto	Controllato	Approvato
B	21/11/2014	Lettera Comune di Trecasali prot. n°0009838/2014 del 21/10/2014	A. UGOLINI	NIGRELLI	MAZZOLI
A	27/08/2014	REMISSIONE PROGETTO ESECUTIVO	F. LANDO	NIGRELLI	MAZZOLI