


LIVELLETTE DIFF. DI QUOTA DISTANZA PENDENZA

D=5.500
L=820.233
P=-0.871%

← LA SPEZIA

TRECASALI →

PROFLO LONGITUDINALE CARREGGIATA NORD - ASSE PRINCIPALE

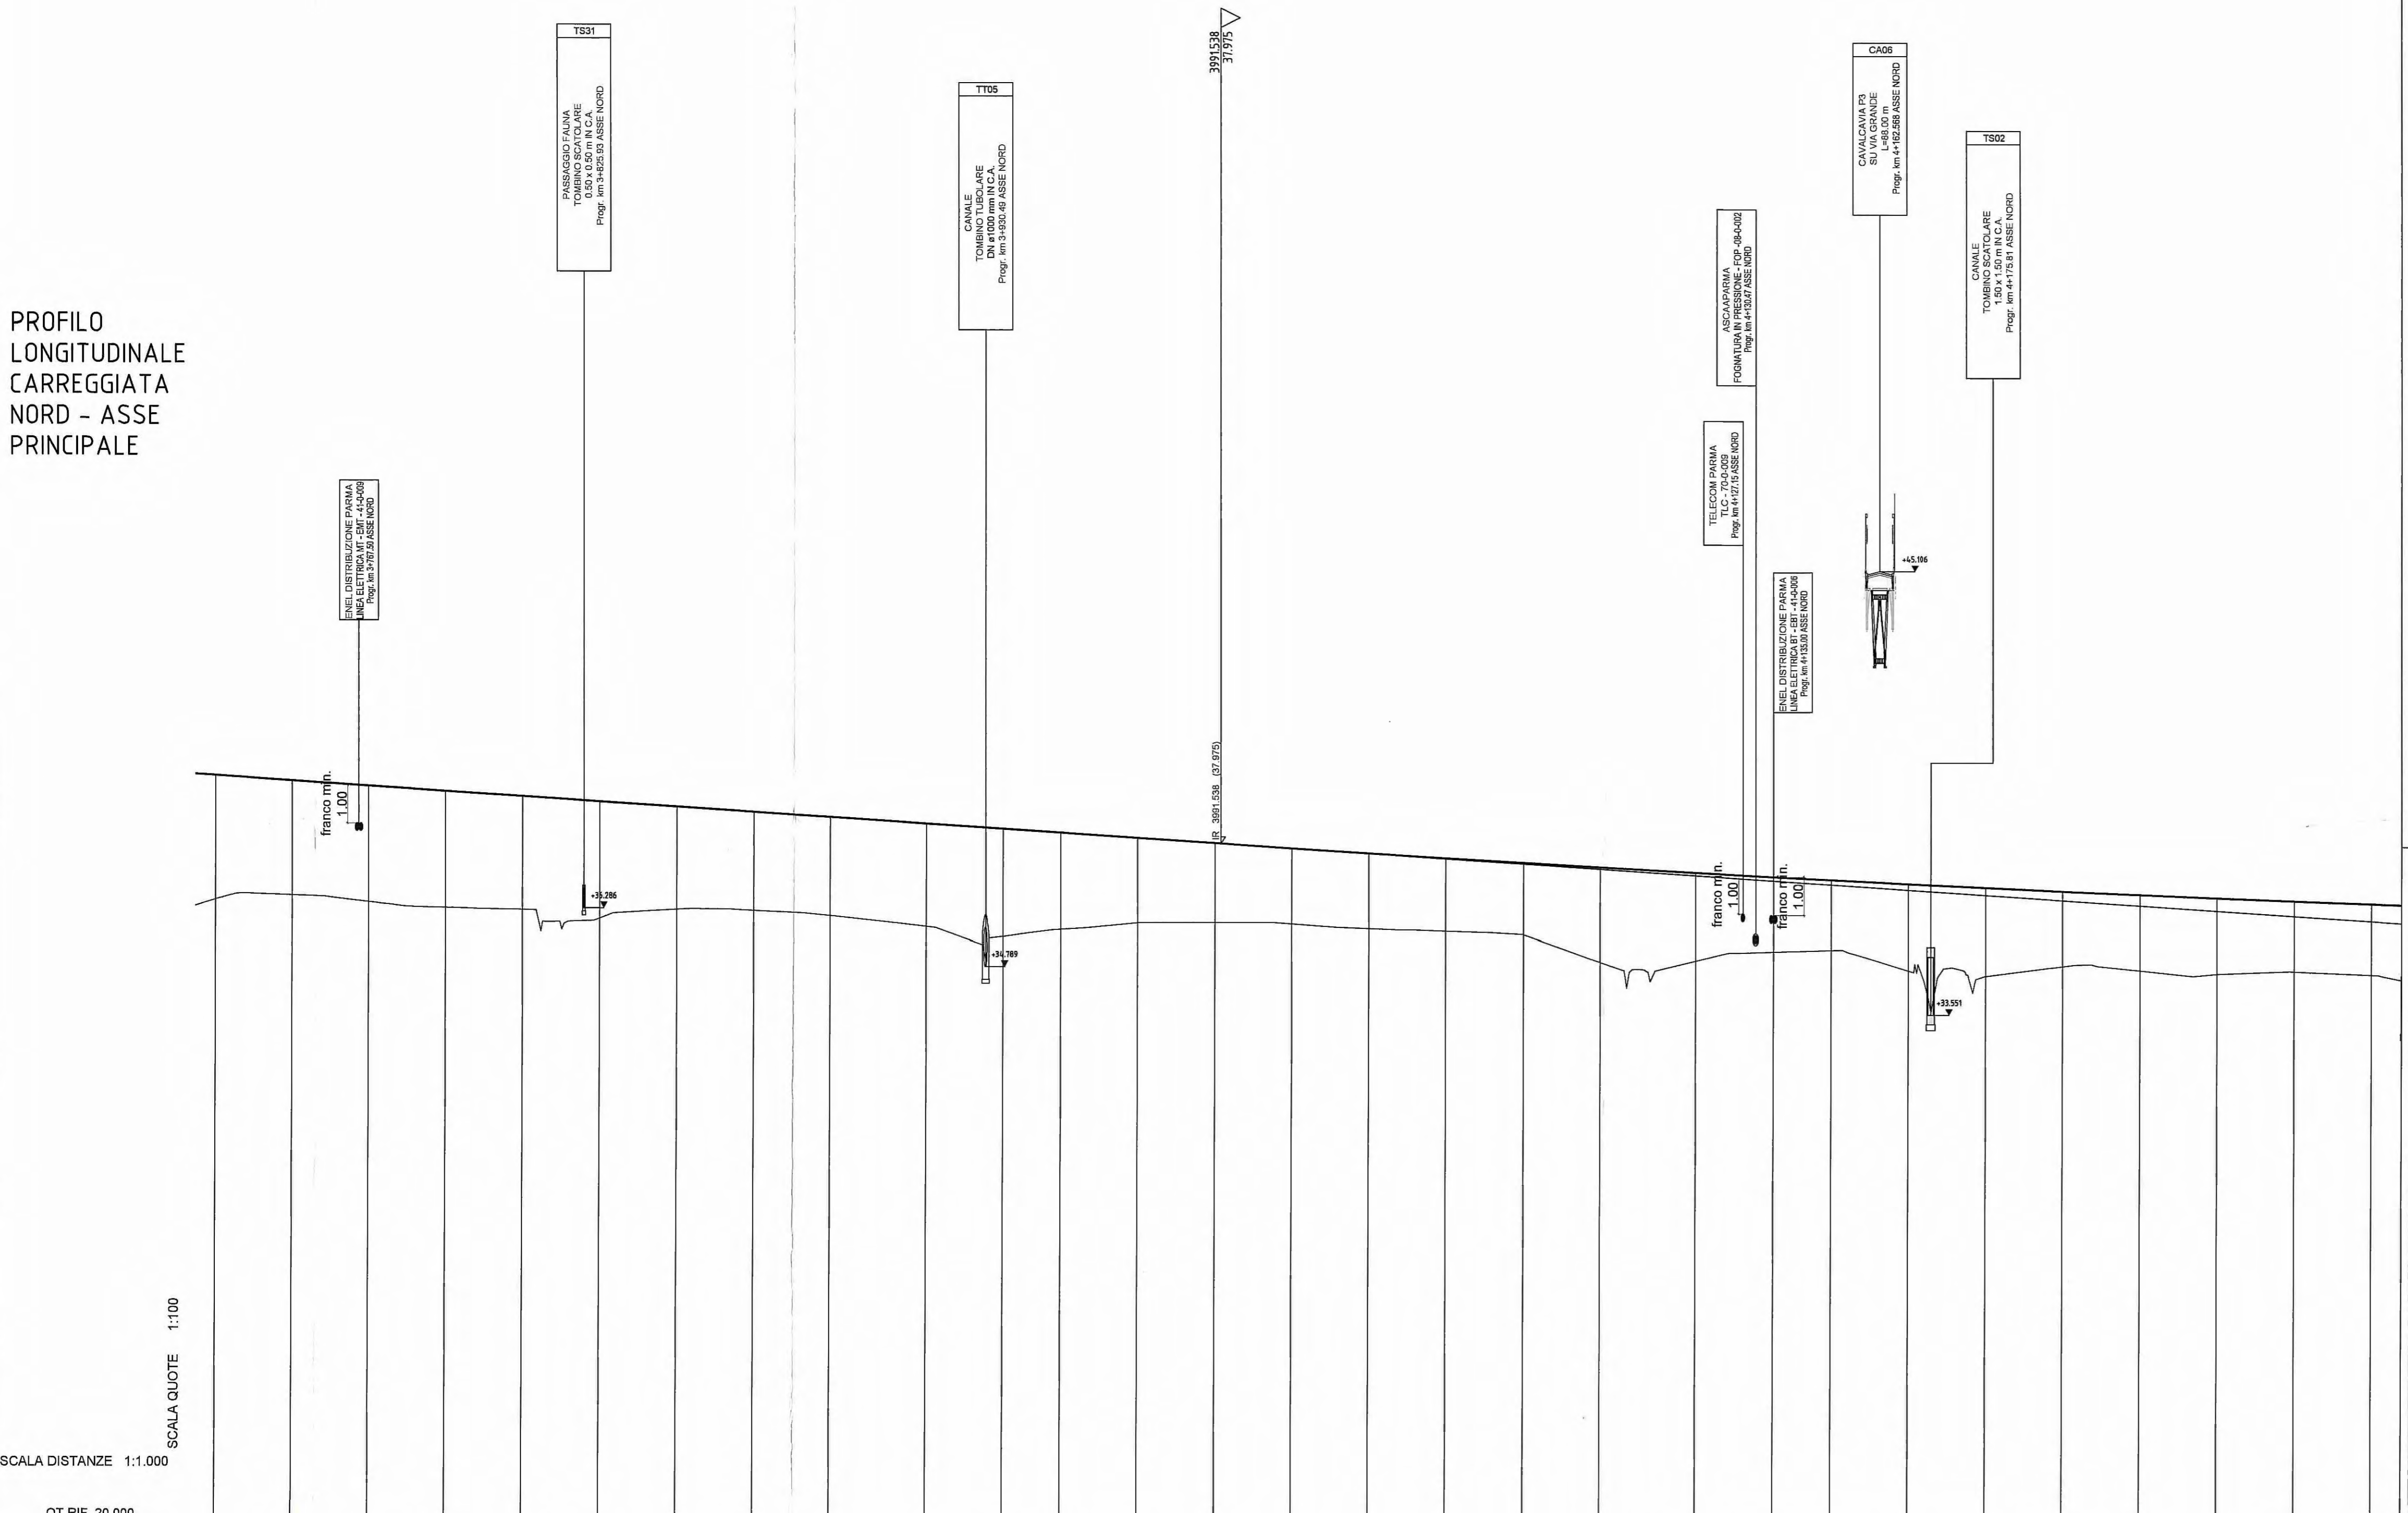

SCALA QUOTE 1:100
SCALA DISTANZE 1:1.000
QT.RIF. 20.000

NUMERO SEZIONI	266	267	268	269	270	271	272	273	274	275	276	277	278	279	280	281	282	283	284	285	286	287	288	289	290	291	292	293	294																											
DISTANZE PARZIALI	20.00	20.00	20.00	20.00	20.00	20.00	20.00	20.00	25.00	20.00	15.00	20.00	20.00	20.00	20.00	20.00	20.00	20.00	25.00	20.00	15.00	20.00	20.00	20.00	20.00	20.00	20.00	20.00																												
DISTANZE PROGRESSIVE	3730.00	3750.00	3770.00	3790.00	3810.00	3830.00	3850.00	3870.00	3890.00	3915.00	3935.00	3950.00	3970.00	3990.00	4010.00	4030.00	4050.00	4070.00	4090.00	4115.00	4135.00	4155.00	4170.00	4190.00	4210.00	4230.00	4250.00	4270.00	4290.00																											
QUOTE TERRENO	364.95	36.64	36.442	36.295	36.245	36.07	36.254	36.227	36.897	35.823	35.565	35.752	35.970	35.933	35.895	35.715	35.619	35.613	34.911	34.939	35.177	35.218	34.696	34.551	34.706	34.627	34.677	34.598																												
QUOTE PROGETTO	39.729	39.595	39.461	39.327	39.193	39.059	38.925	38.790	38.656	38.489	38.325	38.254	38.120	37.966	37.883	37.715	37.601	37.488	37.384	37.224	37.116	37.038	36.698	36.642	36.719	36.661	36.576	36.496	36.419																											
DIFFERENZA DI QUOTA	-3.234	-2.981	-3.109	-3.022	-2.947	-3.042	-2.671	-2.563	-2.550	-2.566	-2.790	-2.502	-2.200	-2.253	-1.958	-1.956	-1.886	-1.867	-2.453	-2.284	-1.944	-1.821	-2.242	-2.291	-1.940	-1.954	-1.984	-1.879																												
ETTOMETRICHE	38																39										40										41										42									
ANDAMENTO PLANIMETRICO	A=500.00 L=164.00	
ANDAMENTO CIGLI	di=-0.124% di=0.124%	
	2.500% -2.500%	

Committente: **AUTOCAMIONALE DELLA CISA S.P.A.**
Via Camboara 26/A - Frazione Ponte Tarò - 43015 NOCETO (PR)

Impresa Esecutrice: **PIZZAROTTI**
FONDATA NEL 1910

AUTOSTRADA DELLA CISA A15 RACCORDO AUTOSTRADALE A15/A22 CORRIDOIO PLURIMODALE TIRRENO-BRENNERO RACCORDO AUTOSTRADALE FRA L'AUTOSTRADA DELLA CISA-FONTEVIVO (PR) E L'AUTOSTRADA DEL BRENNERO-NOGAROLE ROCCA (VR). I LOTTO.
C.U.P. G61B04000060008 C.I.G. 307068161E

PROGETTO ESECUTIVO

AUTOCAMIONALE DELLA CISA S.p.A.
Il Direttore TIRE: *[Signature]* Il Responsabile del Procedimento: *[Signature]* Il Presidente: *[Signature]*

IMPRESA PIZZAROTTI & C. S.p.A. *[Signature]*
Il Direttore Tecnico: *[Signature]* **Responsabile di Progetto**
Dot. Ing. Luca Bonanelli

Il Geologo: NA

PROGETTAZIONE DI: **PIZZAROTTI**
FONDATA NEL 1910

A.T.I.: **idresse engineering** **ROKSOIL S.p.A.** **VIA ASSICURAZIONE S.R.L.**
MILANO MILANO MILANO

Il Progettista: **Ing. Fabio Nigrelli**
Ordine degli Ingegneri della Provincia di Palermo n. 338

Coordinatore per la Sicurezza in fase di Progettazione: **Ing. Giovanni Maria Cepparotti**
Ordine degli Ingegneri della Provincia di Viterbo n. 332

Consulenza specialistica a cura di: NA

Progettista Responsabile Integrazione Prestazioni Specialistiche: **Ing. Pietro Mazzoli**
IMPRESA PIZZAROTTI & C. S.p.A.
SCRIVANI
Ordine degli Ingegneri della Provincia di Parma n. 824

Titolo Elaborato: **Asse principale Corpo Autostradale**
Corpo autostradale da sp. nord ponte fiume Tarò (km 2+371,62) al casello Trecasali (km 7+150,00)
Profilo longitudinale di progetto - Asse nord - Tav. 4/9

Data Emissione Progetto: 18/03/2014
Scala: 1000/100

Identif. Elaborato:

N.RO IDENTIFICATIVO	CODICE COMMESSA	LOTTO	FASE	ENTE	AMBITO	CAT. OPERA	N.RO OPERA	PARTI OPERA	TIPO DOC.	N.RO PROJ.	DOC.	REVISIONE
	RAAA	1	E	I	AP	AT	02	G	PR	004	B	

B	16/02/2015	MODIFICA POSIZIONE TS02	A. UGOLINI	F. NIGRELLI	MAZZOLI
A	16/06/2014	RIEMMISSIONE PROGETTO ESECUTIVO	A. ZANELLATO	F. NIGRELLI	MAZZOLI
Rev.	Data	DESCRIZIONE REVISIONE	Redatto	Controllato	Approvato