


PROFILO LONGITUDINALE CARREGGIATA NORD - ASSE PRINCIPALE

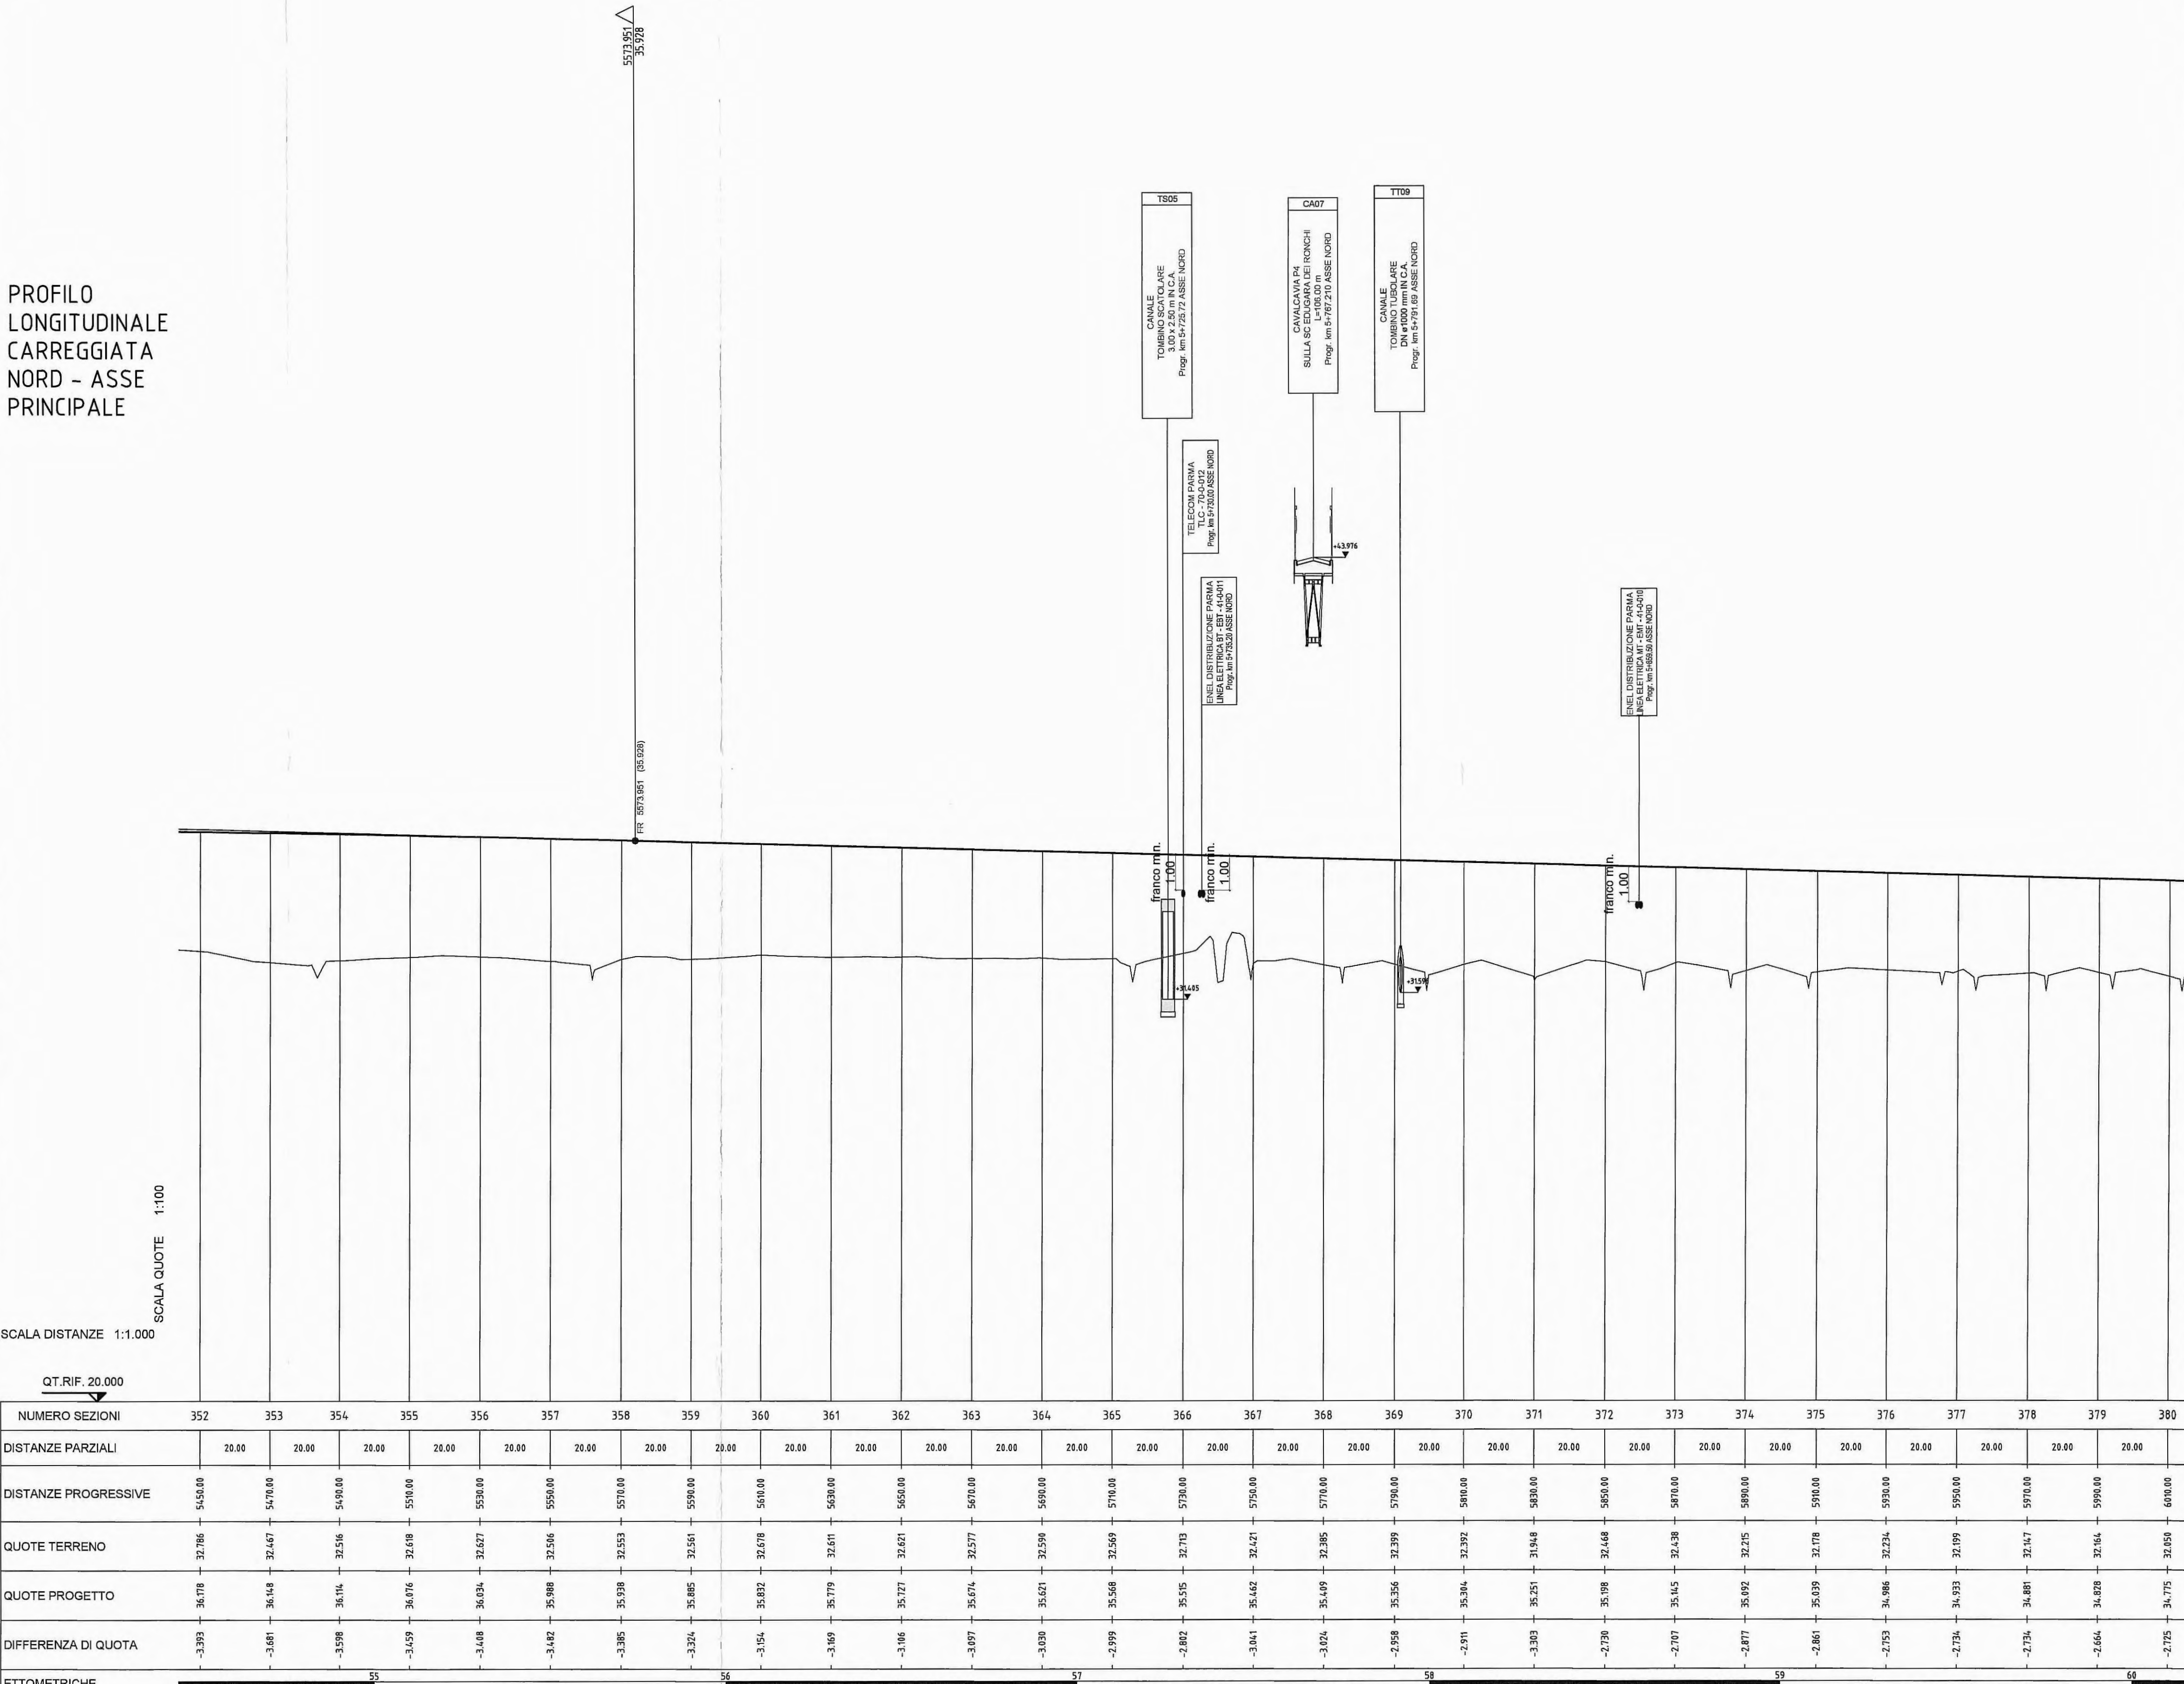

NUMERO SEZIONI	352	353	354	355	356	357	358	359	360	361	362	363	364	365	366	367	368	369	370	371	372	373	374	375	376	377	378	379	380
DISTANZE PARZIALI	20.00	20.00	20.00	20.00	20.00	20.00	20.00	20.00	20.00	20.00	20.00	20.00	20.00	20.00	20.00	20.00	20.00	20.00	20.00	20.00	20.00	20.00	20.00	20.00	20.00	20.00	20.00	20.00	20.00
DISTANZE PROGRESSIVE	5450.00	5470.00	5490.00	5510.00	5530.00	5550.00	5570.00	5590.00	5610.00	5630.00	5650.00	5670.00	5690.00	5710.00	5730.00	5750.00	5770.00	5790.00	5810.00	5830.00	5850.00	5870.00	5890.00	5910.00	5930.00	5950.00	5970.00	5990.00	6010.00

Commitente: **AUTOCAMIONALE DELLA CISA S.P.A.**
Via Camboara 26/A - Frazione Ponte Taro - 43015 NOCETO (PR)

Impresa Esecutrice: **PIZZAROTTI**
FONDATA NEL 1910

AUTOSTRADA DELLA CISA A15
RACCORDO AUTOSTRADALE A15/A22
CORRIDOIO PLURIMODALE TIRRENO-BRENNERO
RACCORDO AUTOSTRADALE FRA L' AUTOSTRADA DELLA CISA-FONTEVIVO (PR)
E L' AUTOSTRADA DEL BRENNERO-NOGAROLE ROCCA (VR). I LOTTO.

C.U.P. G61B04000060008 C.I.G. 307068161E

PROGETTO ESECUTIVO

AUTOCAMIONALE DELLA CISA S.p.A.
Il Direttore TIREBE: [Signature] Il Responsabile del Procedimento: [Signature] Il Presidente: [Signature]

IMPRESA PIZZAROTTI & C. S.p.A.
Il Direttore Tecnico: [Signature] *esperto in Progettazione*
Ing. Luca Bondanelli

Il Geologo: NA

PROGETTAZIONE DI: **PIZZAROTTI**
FONDATA NEL 1910

Il Progettista:
Ing. Fabrizio Nigrelli
Ordine degli Ingegneri della Provincia di Palermo n. 3581

Coordinatore per la Sicurezza in fase di Progettazione:
Ing. Giovanni Maria Cepparotti
Ordine degli Ingegneri della Provincia di Viterbo n. 392

Consulenza specialistica a cura di:
NA

Progettista Responsabile della Integrazione Progettazione Specialistiche:
Impresa Pizzarotti & C. S.p.A.
Ing. Pietro Mazzoli
Ordine degli Ingegneri della Provincia di Parma n. 10221

Titolo Elaborato: **Asse principale**
Corpo Autostradale
Corpo autostradale da sp. nord ponte fiume Taro (km 2+371,62) al casello Trecasali (km 7+150,00)
Profilo longitudinale di progetto - Asse nord - Tav. 7/9

Data Emissione Progetto: 18/03/2014
Scala: 1000/100

Identif. Elaborato:

NUMERO IDENTIFICATIVO	CODICE COMESSA	LOTTO	FASE	ENTE	AMBITO	CAL. OPERA	ALRO OPERA	PARTE OPERA	TIPO DOC.	ALRO PROR. DOC.	REVISIONE
001	RAAA	1	E	I	AP	AT	02	G	PR	007	A

Rev. A 18/03/2014 RIEMMISSIONE PROGETTO ESECUTIVO A. ZANELLATO F. NIGRELLI MAZZOLI
Data Descrivzione Revisione Redatto Controllato Approvato