


LIVELLETTE DIFF. DI QUOTA
Distanza PENDENZA

D=2,420
L=915,350
P=-0,264%

← LA SPEZIA

TRECASALI →

PROFILO
LONGITUDINALE
CARREGGIATA
SUD - ASSE
PRINCIPALE

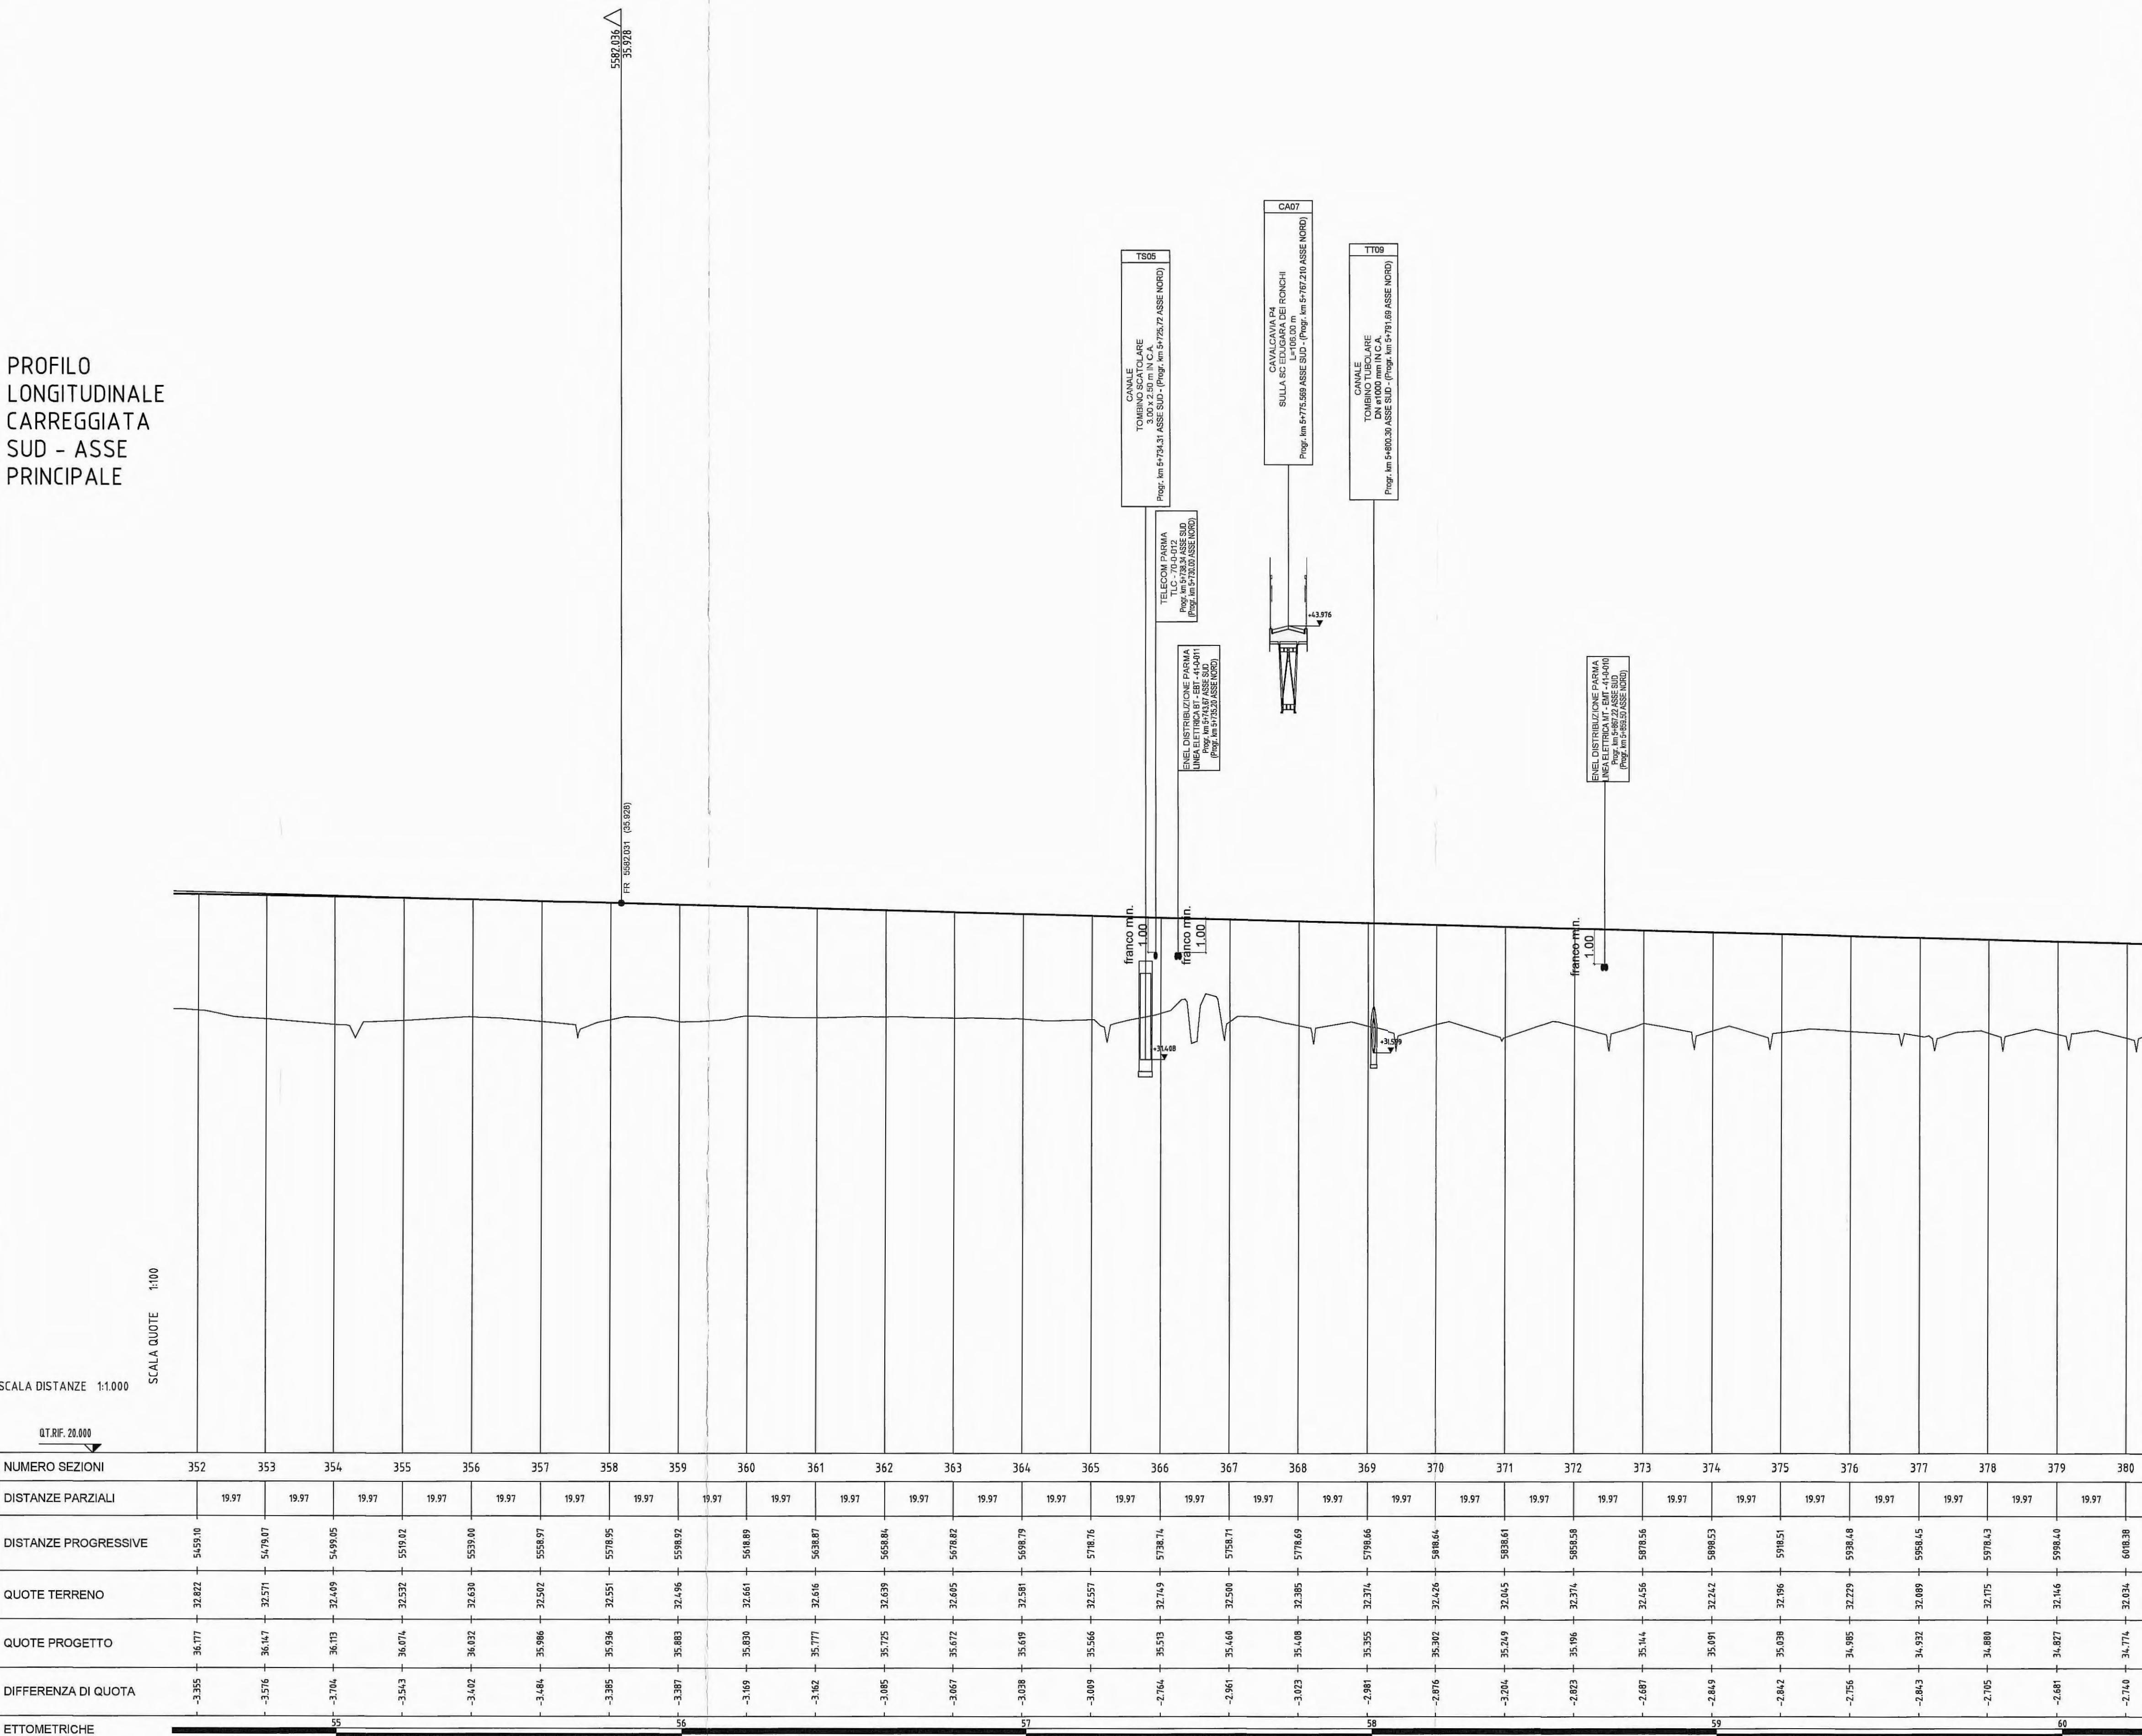

Committente: **AUTOCAMIONALE DELLA CISA S.P.A.**
Via Camboara 26/A - Frazione Ponte Taro - 43015 NOCETO (PR)

Impresa Esecutrice: **PIZZAROTTI** FONDATA NEL 1910

**AUTOSTRADA DELLA CISA A15
RACCORDO AUTOSTRADALE A15/A22
CORRIDOIO PLURIMODALE TIRRENO-BRENNERO
RACCORDO AUTOSTRADALE FRA L'AUTOSTRADA DELLA CISA-FONTEVIVO (PR)
E L'AUTOSTRADA DEL BRENNERO-NOGAROLE ROCCA (VR). I LOTTO.**
C.U.P. G61B04000060008 C.I.G. 307068161E

PROGETTO ESECUTIVO

AUTOCAMIONALE DELLA CISA S.p.A.
Il Direttore TIRRE: _____ Il Responsabile del Procedimento: _____ Il Presidente: _____

IMPRESA PIZZAROTTI & C. S.p.A.
Il Direttore Tecnico: _____
Il Geologo: NA

PROGETTAZIONE DI:
PIZZAROTTI FONDATA NEL 1910
Il Progettista: Ing. Fabio Nigrelli
Coordinatore per la Sicurezza in fase di Progettazione: Ing. Giovanni Maria Cepparotti
A.T.I.: **idroesse** **ROKSOIL** **VIA**
Consulenza specialistica a cura di: NA
Progettista Responsabile: Ing. Pietro Mazzoli

TITOLO ELABORATO: **Asse principale
Corpo Autostradale**
Corpo autostradale da sp. nord ponte fiume Taro (km 2+371,62) al casello Trecasali (km 7+150,00)
Profilo longitudinale di progetto - Asse sud - Tav. 7/9

Data Emissione Progetto: 18/03/2014
Scala: 1000/100

Identif. Elaborato:
NUMERO IDENTIFICATIVO: [] CODICE COMMISSIONE: RAAA LOTTO: 1 FASE: E ENTE: I ANTO: AP CAT. OPERA: AT N.RO OPERA: 02 F. RETE OPERA: G TIPO DOC.: PR N.RO PROJ. DOC.: 016 REVISIONE: A

A	18/03/2014	RIEMMISSIONE PROGETTO ESECUTIVO	A. ZANELLATO	F. NIGRELLI	MAZZOLI
Rev.	Data	DESCRIZIONE REVISIONE	Redatto	Controllato	Approvato