
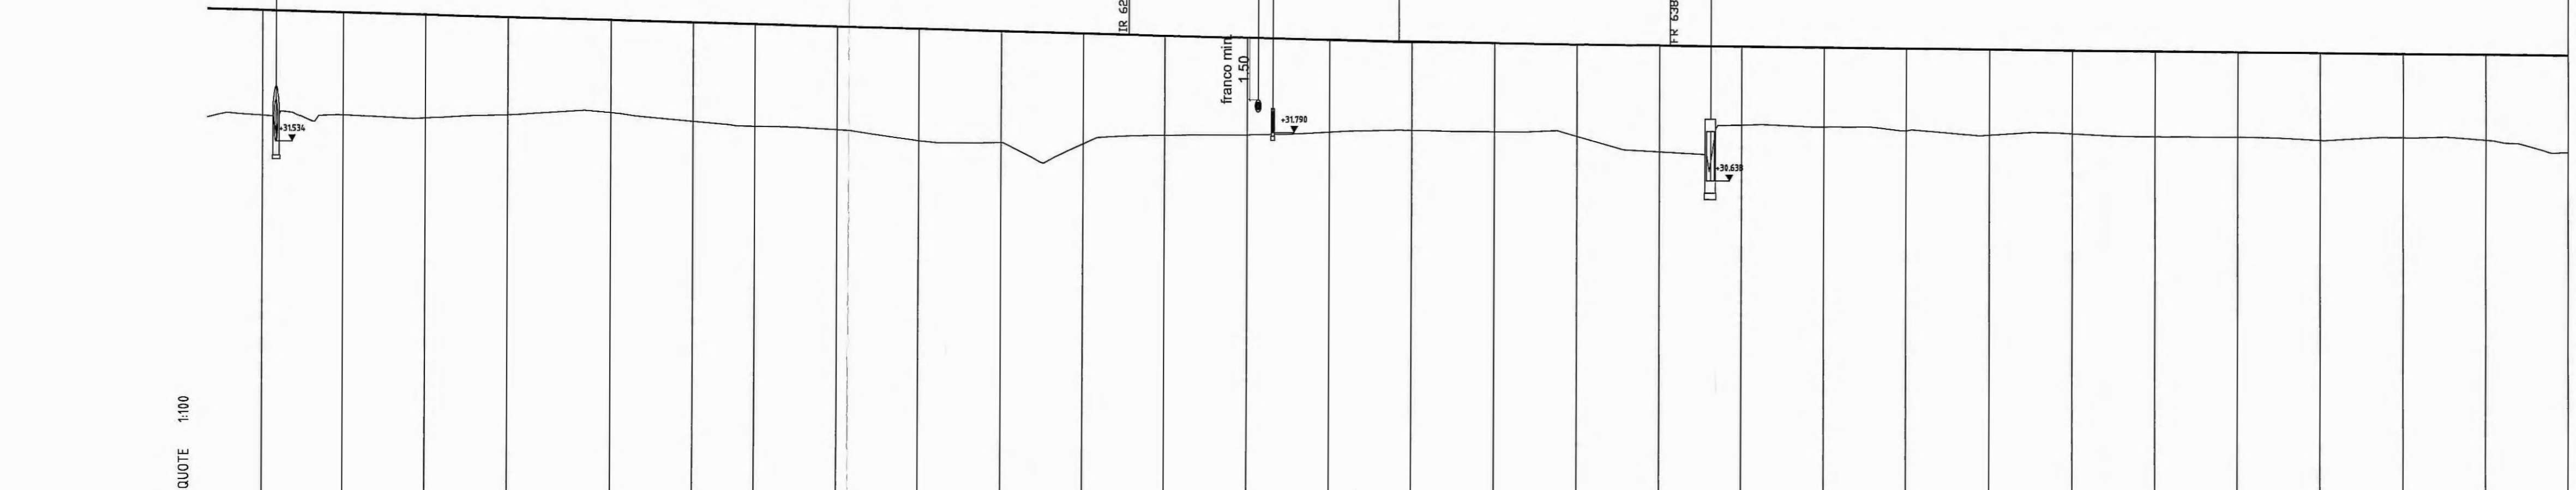


LIVELLETTA DIFF. DI QUOTA DISTANZA PENDENZIA

PROFILO LONGITUDINALE CARREGGIATA SUD - ASSE PRINCIPALE

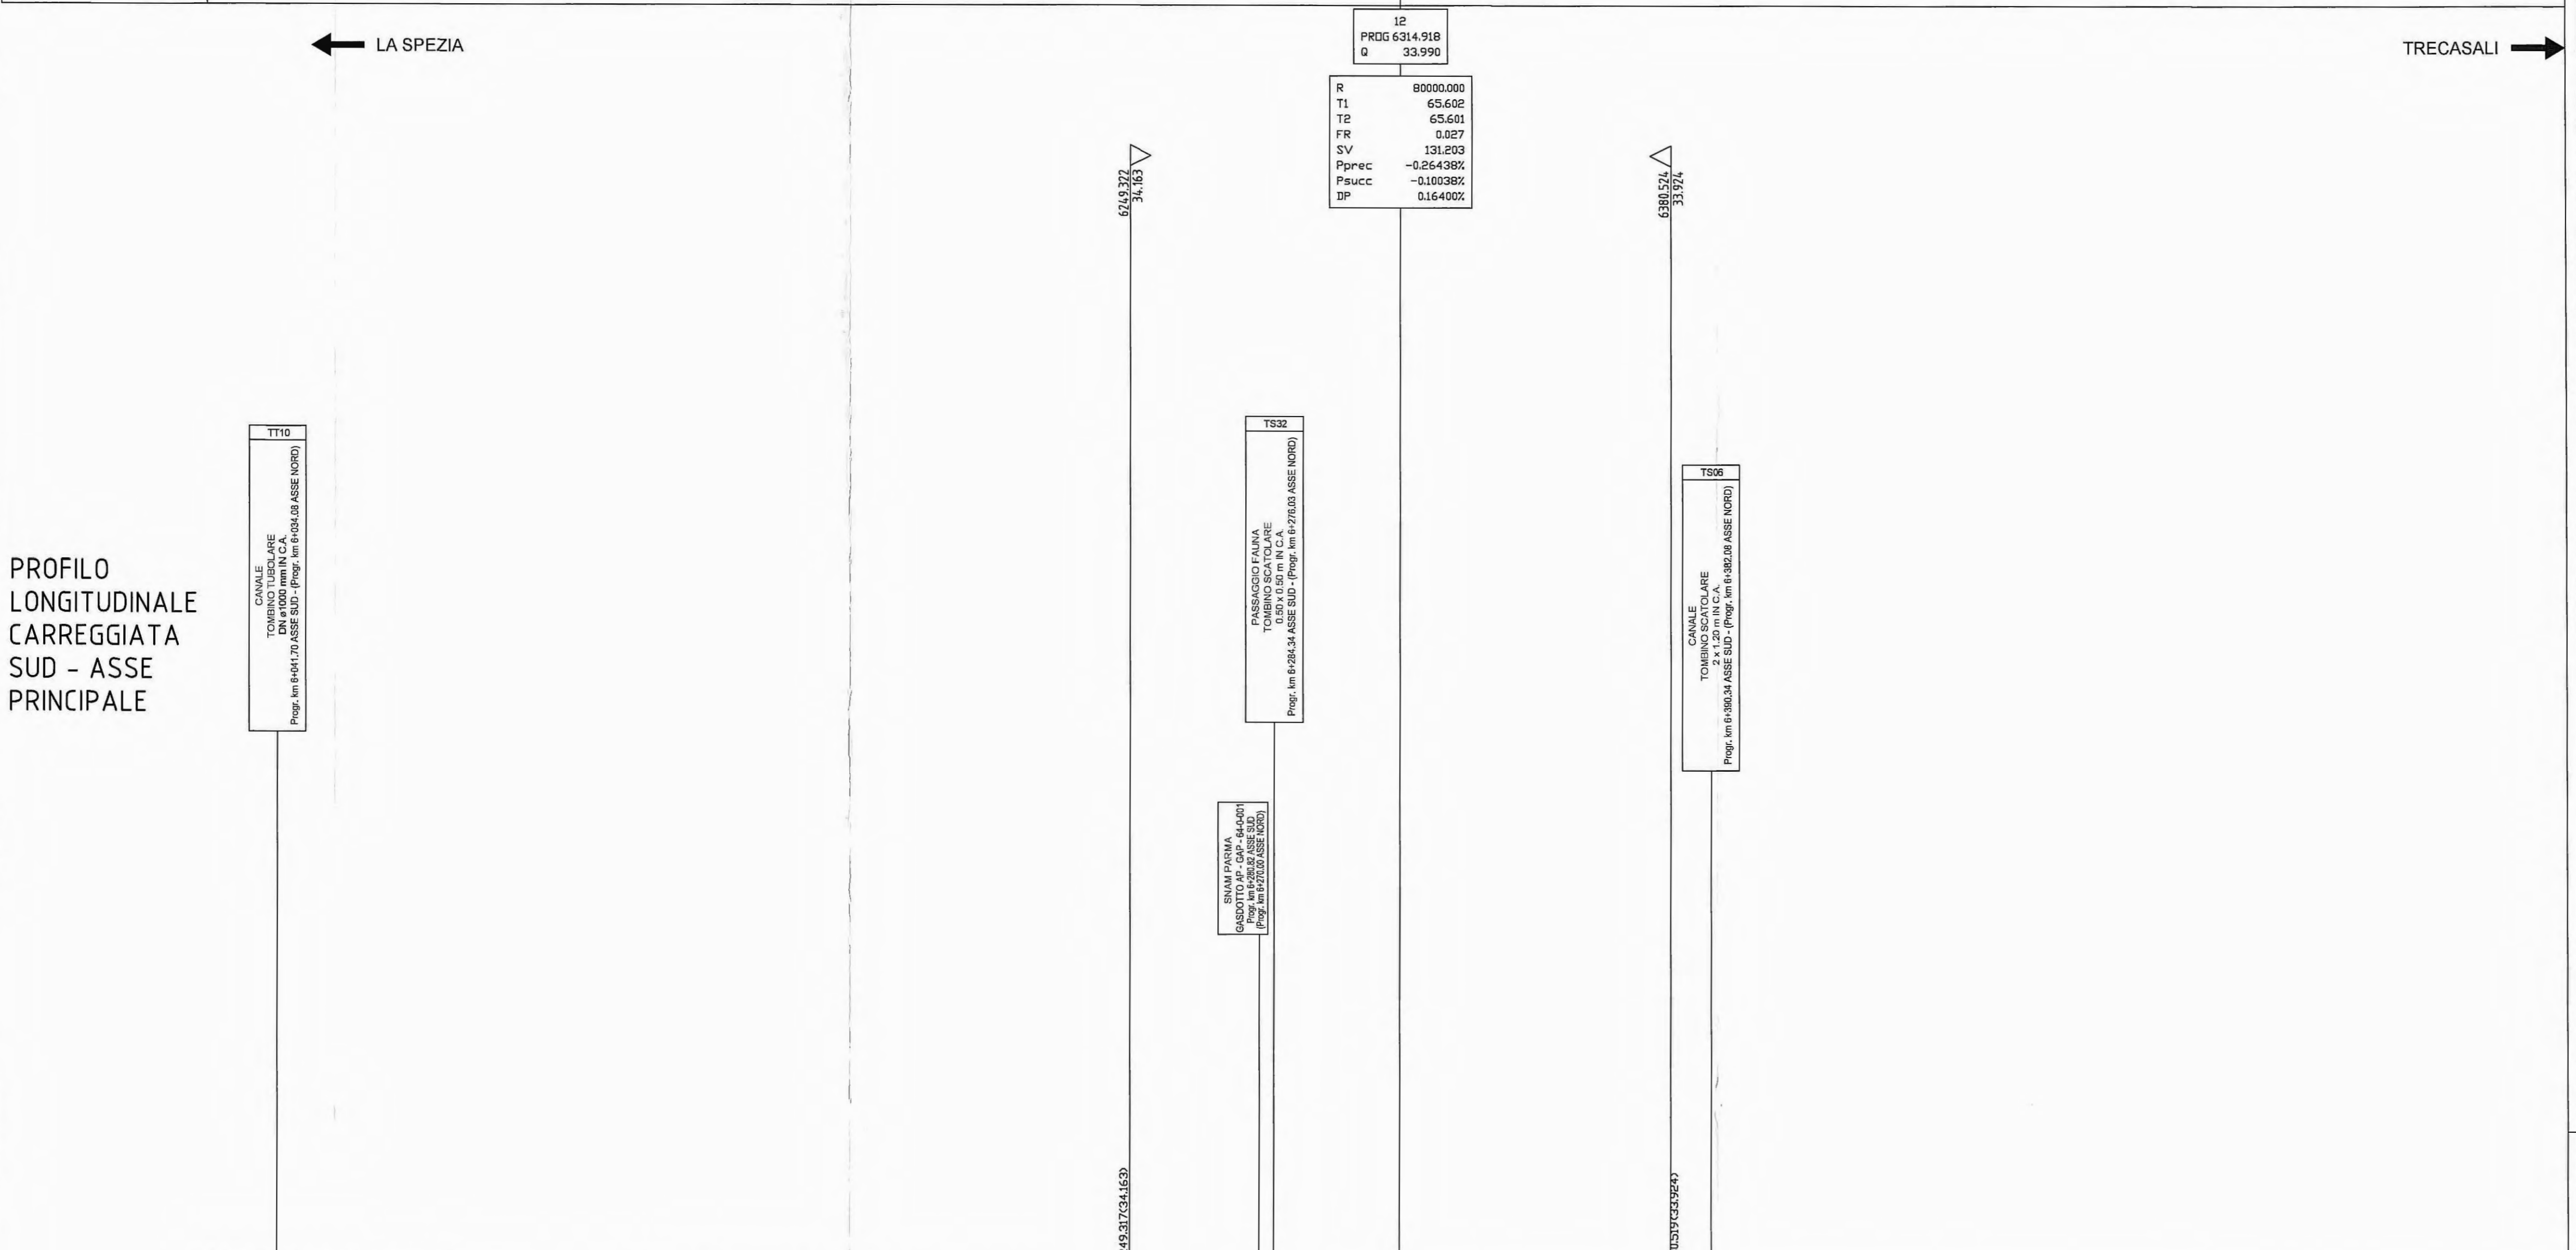

NUMERO SEZIONI	381	382	383	384	385	386	387	388	389	390	391	392	393	394	395	396	397	398	399	400	401	402	403	404	405	406	407	408	
DISTANZE PARZIALI	19.97	19.97	19.97	19.97	24.97	19.97	14.98	19.98	19.98	19.98	19.98	19.98	19.98	19.99	19.99	19.99	19.99	19.99	19.99	19.99	19.99	20.00	20.00	20.00	20.00	20.00	20.00	20.00	
DISTANZE PROGRESSIVE	6038.35	6058.32	6078.29	6098.27	6123.24	6143.22	6163.20	6183.17	6203.15	6223.13	6243.11	6263.09	6283.07	6303.05	6323.04	6343.02	6363.01	6383.00	6402.99	6422.98	6442.96	6462.95	6482.94	6502.93	6522.92	6542.91	6562.90	6582.89	6602.88	
ETOMETRICHE	61																62																63																64																65															

ANDAMENTO PLANIMETRICO $A=1954.17$ $L=355.97$
 ANDAMENTO CIGLI $d=-0.017\%$ $d=-2.500\%$

Comittente: **AUTOCAMIONALE DELLA CISA S.p.A.**
 Via Camboara 26/A - Frazione Ponte Tarò - 43015 NOCETO (PR)

Impresa Esecutrice: **PIZZAROTTI**
 FONDATA NEL 1910

AUTOSTRADA DELLA CISA A15
RACCORDO AUTOSTRADALE A15/A22
CORRIDOIO PLURIMODALE TIRRENO-BRENNERO
RACCORDO AUTOSTRADALE FRA L'AUTOSTRADA DELLA CISA-FONTEVIVO (PR)
E L'AUTOSTRADA DEL BRENNERO-NOGAROLE ROCCA (VR). I LOTTO.
 C.U.P. G61B04000060008 C.I.G. 307068161E

PROGETTO ESECUTIVO

Il Direttore TIRE: *[Signature]* Il Responsabile del Procedimento: *[Signature]* Il Presidente: *[Signature]*

IMPRESA PIZZAROTTI & C. S.p.A.
 Il Direttore Tecnico: *[Signature]* **ing. Luca Bondanelli**

Il Geologo: NA

PROGETTAZIONE DI:
PIZZAROTTI
 FONDATA NEL 1910

A.T.I.: **idroses** **ROCKSOIL** **VIA**

Consulenza specialistica a cura di: **ING. GIOVANNI MARIA CEPPAROTTI**

Titolo Elaborato: **Asse principale**
Corpo Autostradale
 Corpo autostradale da sp. nord ponte fiume Tarò (km 2+371,62) al casello Treccasali (km 7+150,00)
 Profilo longitudinale di progetto - Asse sud - Tav. 8/9

Data Emissione Progetto: 18/03/2014
 Scala: 1000/100

Identif. Elaborato:

N.RO IDENTIFICATIVO	RAAA	LOTTO	1	FASE	E	ENTE	I	AUT. OPERA	AP	DEL. OPERA	AT	N.RO OPERA	02	PARTE OPERA	G	TIPO DOC.	PR	N.RO PROG. DOC.	017	REVISIONE	A
---------------------	------	-------	---	------	---	------	---	------------	----	------------	----	------------	----	-------------	---	-----------	----	-----------------	-----	-----------	---

Rev. Data 16/06/2014 RIEMMISSIONE PROGETTO ESECUTIVO A. ZANELLATO F. NIRELLI MAZZOLI
 Redatto Controllo Approvato