LIVELLETTE	DIFF. DI QUOTA / DISTANZA / PENDENZA	D=-0.853 L=850.000 P=-0.100%

13	
PROG	7164.918
Q	33.137

← LA SPEZIA

TRECASALI →

PROFILO LONGITUDINALE CARREGGIATA SUD - ASSE PRINCIPALE

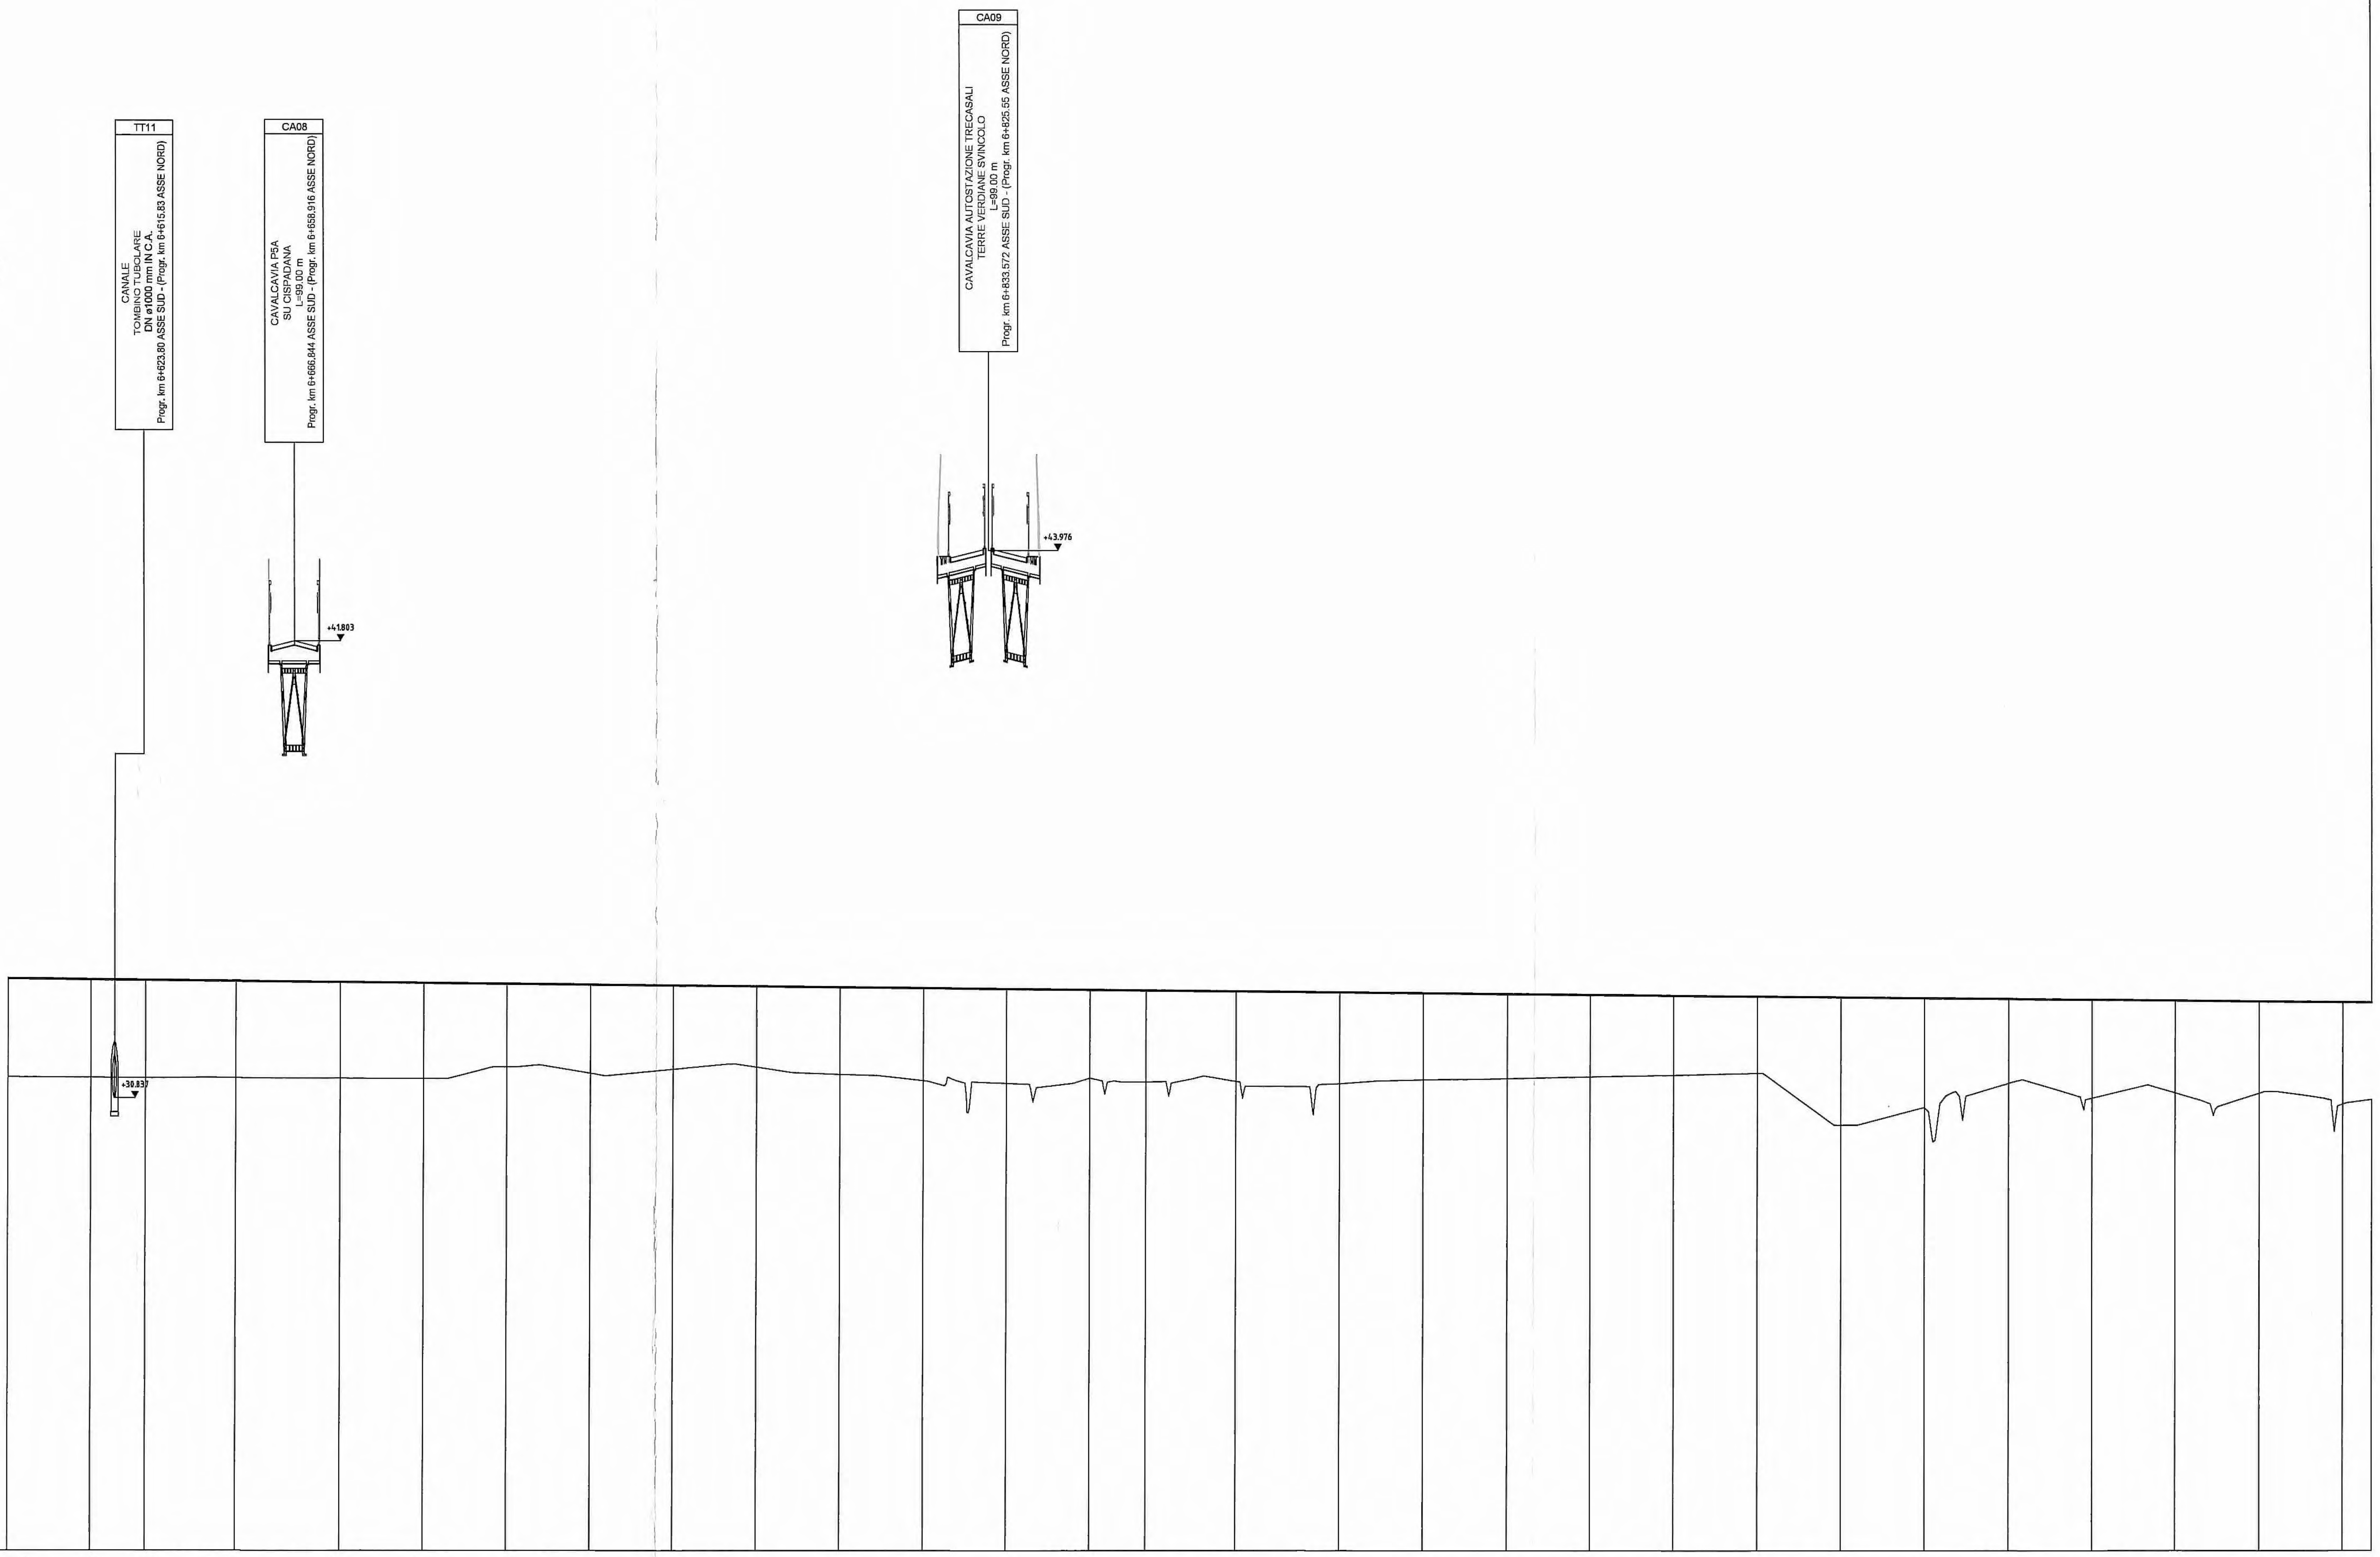

SCALA DISTANZE 1:1.000

SCALA QUOTE 1:100

QT.RIF. 20.000

NUMERO SEZIONI	DISTANZE PARZIALI	DISTANZE PROGRESSIVE	QUOTE TERRENO	QUOTE PROGETTO	DIFFERENZA DI QUOTA
409	20.00	6597.97	31.340	33.706	-2.366
410	13.33	6617.97	31.333	33.686	-2.353
411	21.67	6631.31	31.326	33.672	-2.346
412	25.00	6652.97	31.323	33.651	-2.328
413	20.00	6677.97	31.313	33.626	-2.313
414	20.00	6697.97	31.305	33.606	-2.300
415	20.00	6717.97	31.588	33.585	-1.997
416	20.00	6737.97	31.433	33.565	-2.133
417	20.00	6757.97	31.530	33.545	-2.016
418	20.00	6777.97	31.582	33.525	-1.943
419	20.00	6797.97	31.410	33.505	-2.095
420	20.00	6817.97	31.263	33.485	-2.222
421	20.00	6837.97	31.195	33.465	-2.270
422	13.49	6857.97	31.324	33.445	-2.121
423	21.52	6871.46	31.228	33.431	-2.203
424	25.01	6892.98	31.246	33.410	-2.164
425	20.01	6917.99	31.188	33.385	-2.196
426	20.01	6938.00	31.279	33.365	-2.085
427	20.01	6958.01	31.314	33.344	-2.031
428	20.01	6978.01	31.350	33.324	-1.974
429	20.01	6998.02	31.394	33.304	-1.910
430	20.01	7018.03	31.442	33.284	-1.842
431	20.01	7038.04	30.201	33.264	-3.064
432	20.01	7058.04	30.610	33.244	-2.634
433	20.01	7078.05	31.193	33.224	-2.031
434	20.01	7098.06	30.846	33.204	-2.358
435	20.01	7118.07	30.971	33.184	-2.213
436	20.01	7138.08	30.959	33.164	-2.204
437	6.84	7158.08	30.697	33.144	-2.447
438		7164.92	30.805		

ETTOMETRICHE: 66, 67, 68, 69, 70, 71

ANDAMENTO PLANIMETRICO: L=360.53; L=294.14 R=10252.00

ANDAMENTO CIGLI SX / DX: 2.500% / -2.500%; 2.500% / -2.500%

Committente:

AUTOCAMIONALE DELLA CISA S.p.A.

Via Camboara 26/A - Frazione Ponte Taro - 43015 NOCETO (PR)

Impresa Esecutrice: PIZZAROTTI FONDATA NEL 1910

AUTOSTRADA DELLA CISA A15
RACCORDO AUTOSTRADALE A15/A22
CORRIDOIO PLURIMODALE TIRRENO-BRENNERO
RACCORDO AUTOSTRADALE FRA L' AUTOSTRADA DELLA CISA-FONTEVIVO (PR) E L' AUTOSTRADA DEL BRENNERO-NOGAROLE ROCCA (VR). I LOTTO.

C.U.P. G61B04000060008 | C.I.G. 307068161E

PROGETTO ESECUTIVO

AUTOCAMIONALE DELLA CISA S.p.A.
Il Direttore TIBRE: | Il Responsabile del Procedimento: | Il Presidente:

IMPRESA PIZZAROTTI & C. S.p.A. — Il Direttore Tecnico: IMPRESA PIZZAROTTI & C. S.p.A. Il Responsabile di Progetto Dott. Ing. Luca Bondanelli

Il Geologo: NA

PROGETTAZIONE DI: PIZZAROTTI FONDATA NEL 1910
A.T.I.: idroesse engineering MANDATARIA; ROCKSOIL S.p.A. MANDANTE; VIA INGEGNERIA S.r.l. MANDANTE

Il Progettista: Ing. Fabio Nigrelli — Ordine degli ingegneri della Provincia di Palermo n. 3581

Coordinatore per la Sicurezza in fase di Progettazione: Ing. Giovanni Maria Cepparotti — Ordine degli Ingegneri della Provincia di Viterbo n. 392

Consulenza specialistica a cura di: NA

Progettista Responsabile Integrazione Prestazioni Specialistiche: Impresa Pizzarotti & C. S.p.A. Ing. Pietro Mazzoli — Ordine degli Ingegneri della Provincia di Parma n. 821

Titolo Elaborato:
Asse principale
Corpo Autostradale
Corpo autostradale da sp. nord ponte fiume Taro (km 2+371,62) al casello Trecasali (km 7+150,00)
Profilo longitudinale di progetto - Asse sud - Tav. 9/9

Data Emissione Progetto: 18/03/2014
Scala: 1000/100

Identif. Elaborato:

N.RO IDENTIFICATIVO	CODICE COMMESSA	LOTTO	FASE	ENTE	AMBITO	CAT. OPERA	N.RO OPERA	PARTE OPERA	TIPO DOC.	N.RO PROGR. DOC.	REVISIONE
	RAAA	1	E	I	AP	AT	02	G	PR	018	A

Rev.	Data	DESCRIZIONE REVISIONE	Redatto	Controllato	Approvato
A	16/06/2014	RIEMISSIONE PROGETTO ESECUTIVO	A. ZANELLATO	F. NIGRELLI	MAZZOLI