


PROFILO LONGITUDINALE CARREGGIATA NORD - ASSE PRINCIPALE

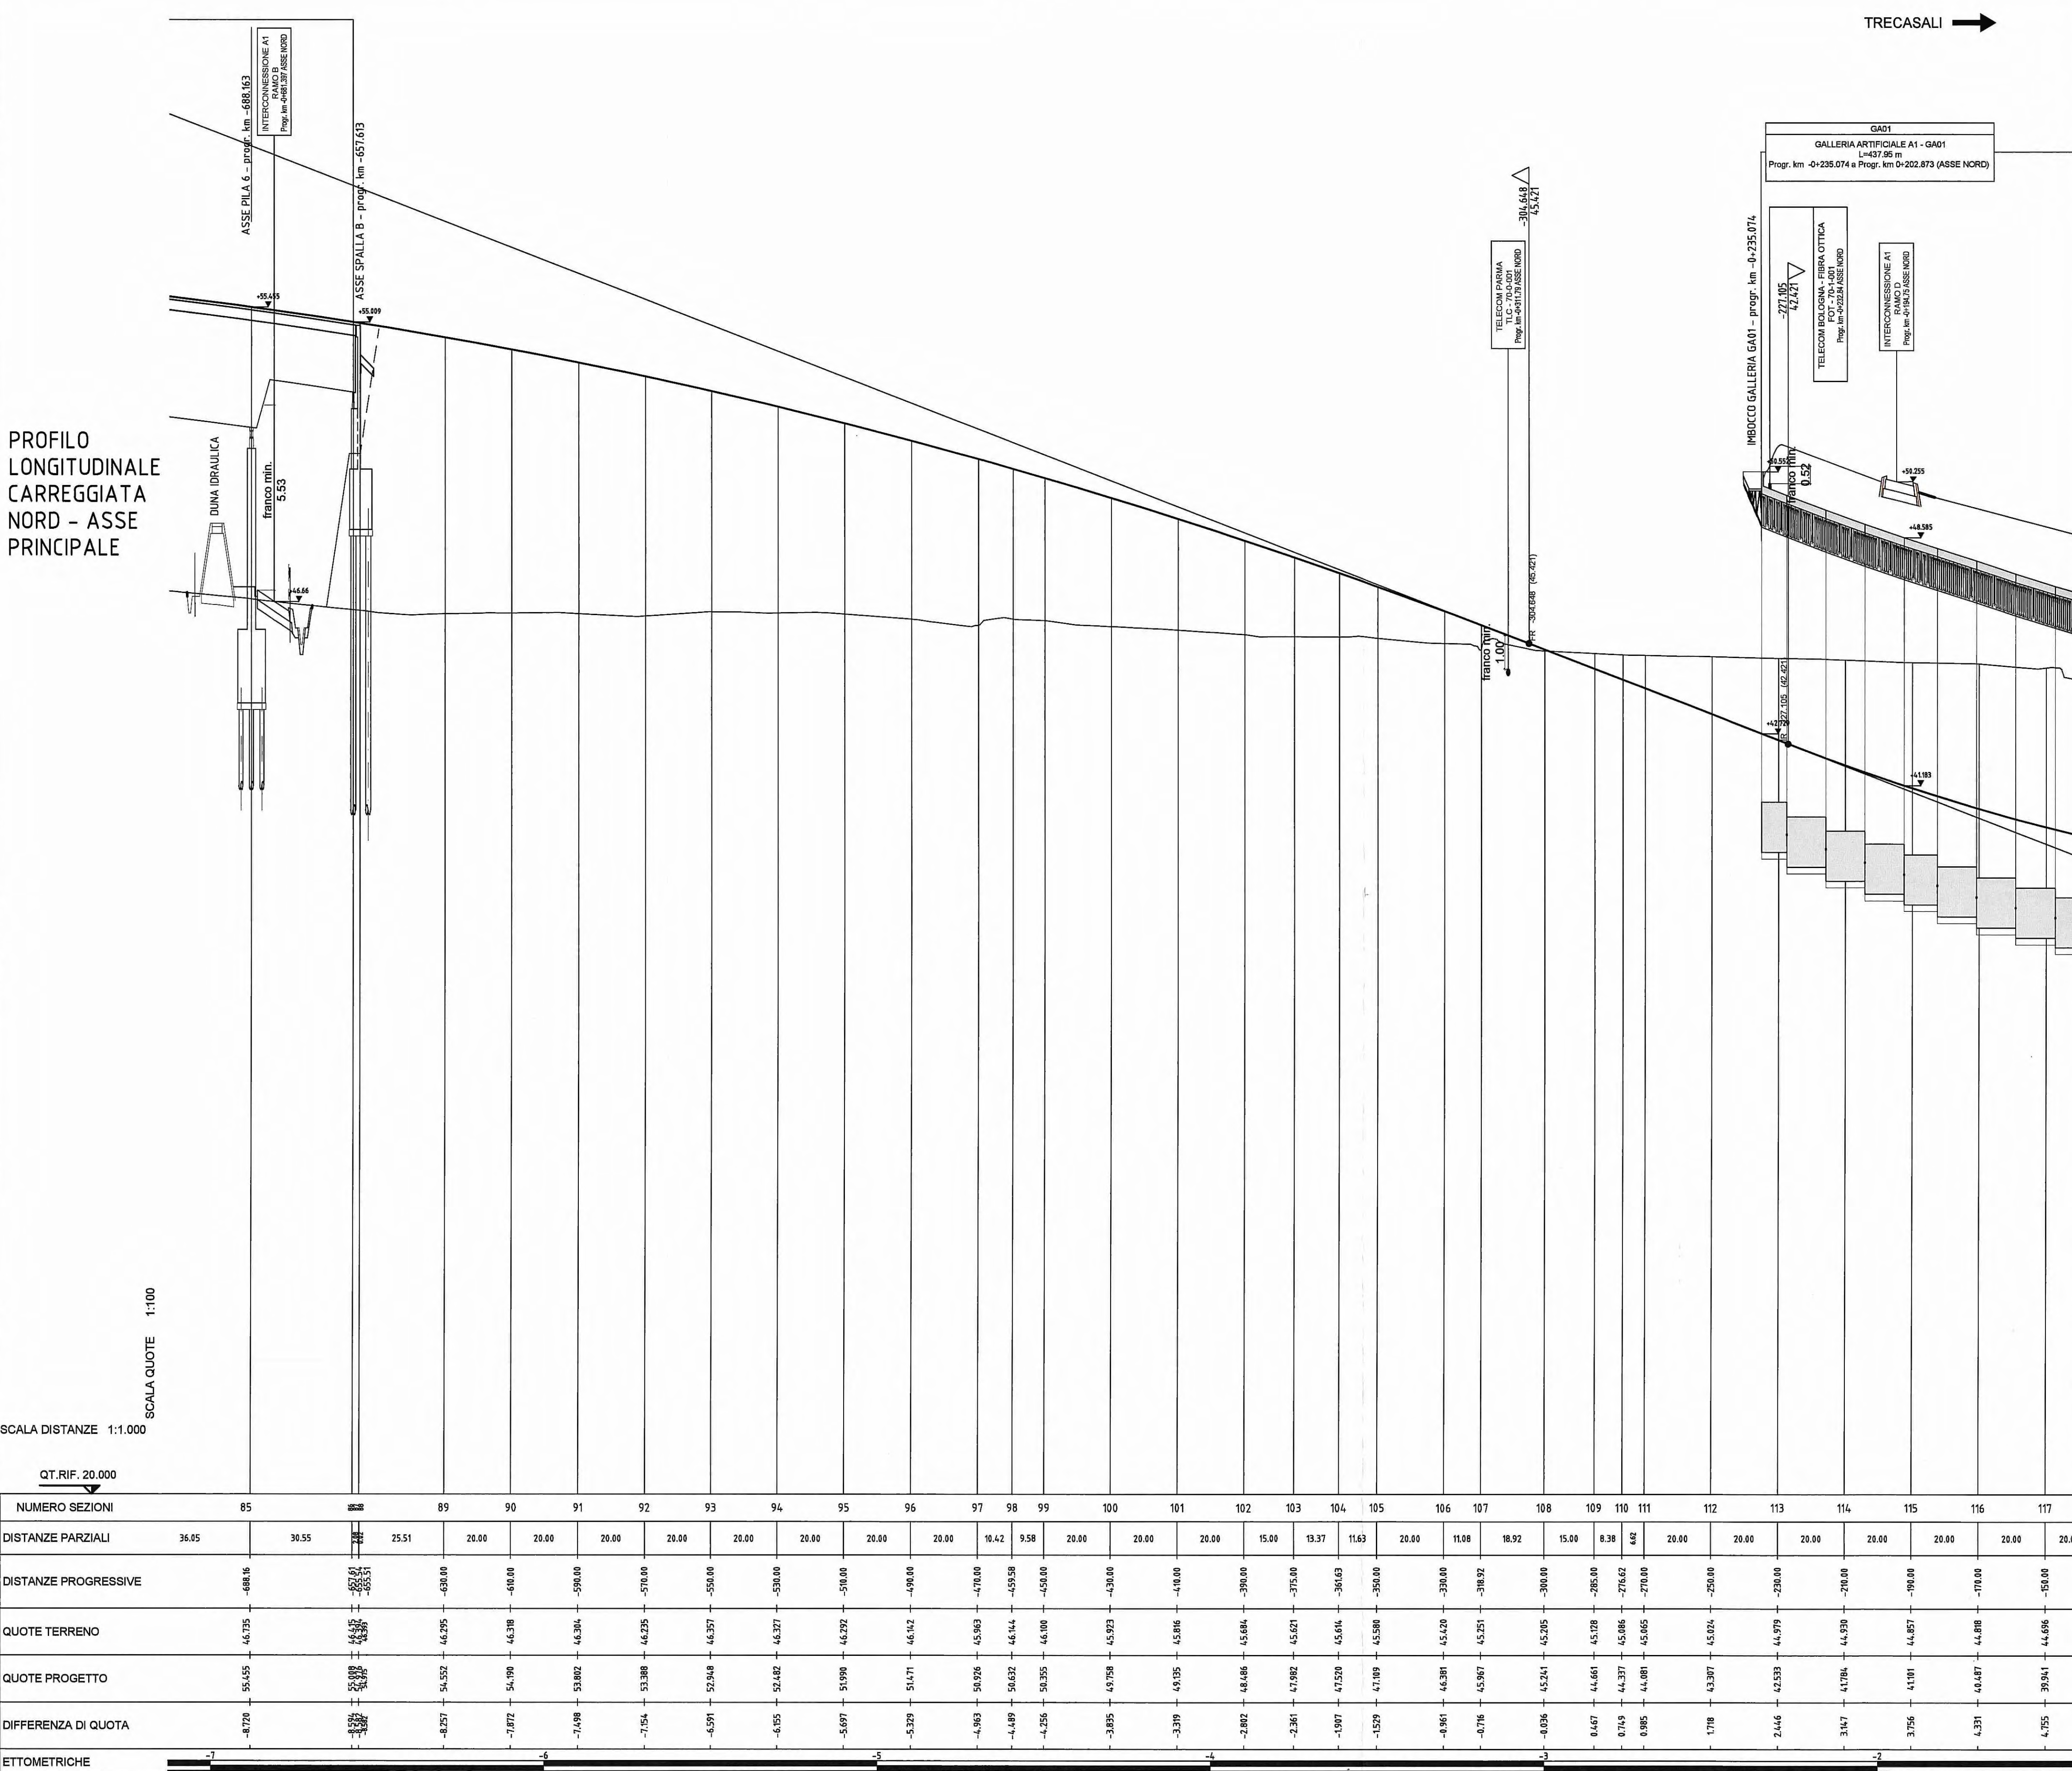

SCALA QUOTE 1:100  
SCALA DISTANZE 1:1.000  
QT.RIF. 20.000

NUMERO SEZIONI	85	86	87	88	89	90	91	92	93	94	95	96	97	98	99	100	101	102	103	104	105	106	107	108	109	110	111	112	113	114	115	116	117
DISTANZE PARZIALI	36.05	30.55	25.51	20.00	20.00	20.00	20.00	20.00	20.00	20.00	20.00	20.00	10.42	9.58	20.00	20.00	20.00	15.00	13.37	11.63	20.00	11.08	18.92	15.00	8.38	6.82	20.00	20.00	20.00	20.00	20.00	20.00	
QUOTE PROGETTO	55.455	55.455	55.455	55.455	54.532	54.199	53.882	53.388	52.848	52.482	51.998	51.471	50.296	50.432	50.395	49.758	49.135	48.468	47.982	47.529	47.109	46.391	45.967	45.241	44.661	44.337	44.081	43.307	42.533	41.784	41.181	40.487	39.944
ANDAMENTO PLANIMETRICO	[Planimetric alignment diagram showing curves with radii R=664.70, R=277.98, R=110.86, R=216.44, R=898.00, R=216.44]																																
ANDAMENTO CIGLI	[Cross-slopes: 7% and 1% on both sides]																																

Committente: **AUTOCAMIONALE DELLA CISA S.P.A.**  
Via Camboara 26/A - Frazione Ponte Taro - 43015 NOCETO (PR)

Impresa Esecutrice: **PIZZAROTTI**  
FONDATA NEL 1910

**AUTOSTRADA DELLA CISA A15  
RACCORDO AUTOSTRADALE A15/A22  
CORRIDOIO PLURIMODALE TIRRENO-BRENNERO  
RACCORDO AUTOSTRADALE FRA L'AUTOSTRADA DELLA CISA-FONTEVIVO (PR)  
E L'AUTOSTRADA DEL BRENNERO-NOGAROLE ROCCA (VR). I LOTTO.**  
C.U.P. G61B04000060008 C.I.G. 307068161E

**PROGETTO ESECUTIVO**

AUTOCAMIONALE DELLA CISA S.p.A.  
Il Direttore TIRE: [Signature] Il Responsabile del Progettamento: [Signature] Il Presidente: [Signature]

IMPRESA PIZZAROTTI & C. S.p.A.  
Il Direttore Tecnico: [Signature] **Dot. Ing. Luca Bondanelli**

Il Geologo: NA

PROGETTAZIONE DI: **PIZZAROTTI**  
FONDATA NEL 1910

A.T.I.: **idresse engineering** **ROCKSOUL** **VIA**  
MANIFATTURA MANIFATTURA MANIFATTURA

Il Progettista: **Ing. Fabio Nigrelli**  
Ordine degli Ingegneri della Provincia di Palermo n. 3581

Coordinatore per la Sicurezza in fase di Progettazione: **Ing. Giovanni Maria Cepparotti**  
Ordine degli Ingegneri della Provincia di Palermo n. 392

Consulenza specialistica a cura di: NA

Progettista Responsabile Integrazione Prestazioni Specialistiche: **Ing. Pietro Mazzoli**  
Ing. Pietro Mazzoli  
Ordine degli Ingegneri della Provincia di Palermo n. 392

Titolo Elaborato: **Asse principale  
Corpo Autostradale  
Corpo autostradale dal km -2+350 a sp. sud ponte fiume Taro (km 0+450,78)  
Profilo longitudinale di progetto - Asse nord - Tav. 4/6**

Data Emissione Progetto: 18/03/2014  
Scala: 1000/100

Identif. Elaborato:

NRO IDENTIFICATIVO	COECCO COMMESSA	LOTTO	FASE	ENTE	AMBITO	CAT. OPERA	NRO ALBO	PARTI OPERA	TIPO DOC.	NRO PROCED.	DOC.	REVISIONE
	RAAA	1	E	I	AP	AT	01	G	PR	004	A	

A	18/06/2014	REMISSIONE PROGETTO ESECUTIVO	A. ZANELLATO	F. NIGRELLI	MAZZOLI
Rev.	Data	DESCRIZIONE REVISIONE	Redatto	Controllato	Approvato