



**COLORAZIONI PIANO PARTICELLARE**

- VERDE - per le superfici che si espropriano per la sede autostradale e sue dipendenze
- GIALLO - per le strade pubbliche
- ARANCIONE - per le superfici che si espropriano per deviazione di strade e corsi d'acqua
- CIANO - per i corsi d'acqua
- VERDE SCURO - per le superfici che si espropriano per mitigazione ambientale
- VERDE OLIVA - per gli stralci che si presume possono essere acquisiti ai sensi dell'art. 16 comma 11 del D.P.R. n.327 del 05.05.2001 e successive modifiche ed integrazioni.

**LEGENDA**

- CONFINE DI FOGLIO
- CONFINE DI COMUNE
- CONFINE DI PROVINCIA
- CONFINE DI REGIONE
- 10/D NUMERO DI PIANO/Codice Comune (per i beni immobili espropriati)
- II/D NUMERO DI PIANO/Codice Comune (per i beni immobili non espropriati)
- km 0+300 ASSE AUTOSTRADA (CARR.NORD) con progressiva KM
- AREE DI ESPROPRIO RAPPRESENTATE SU ALTRO ELABORATO

**DESCRIZIONE DELLA MODIFICA:**  
Modifiche per recepimento richieste istruttoria A15 ed a seguito di cambiamenti progettuali.

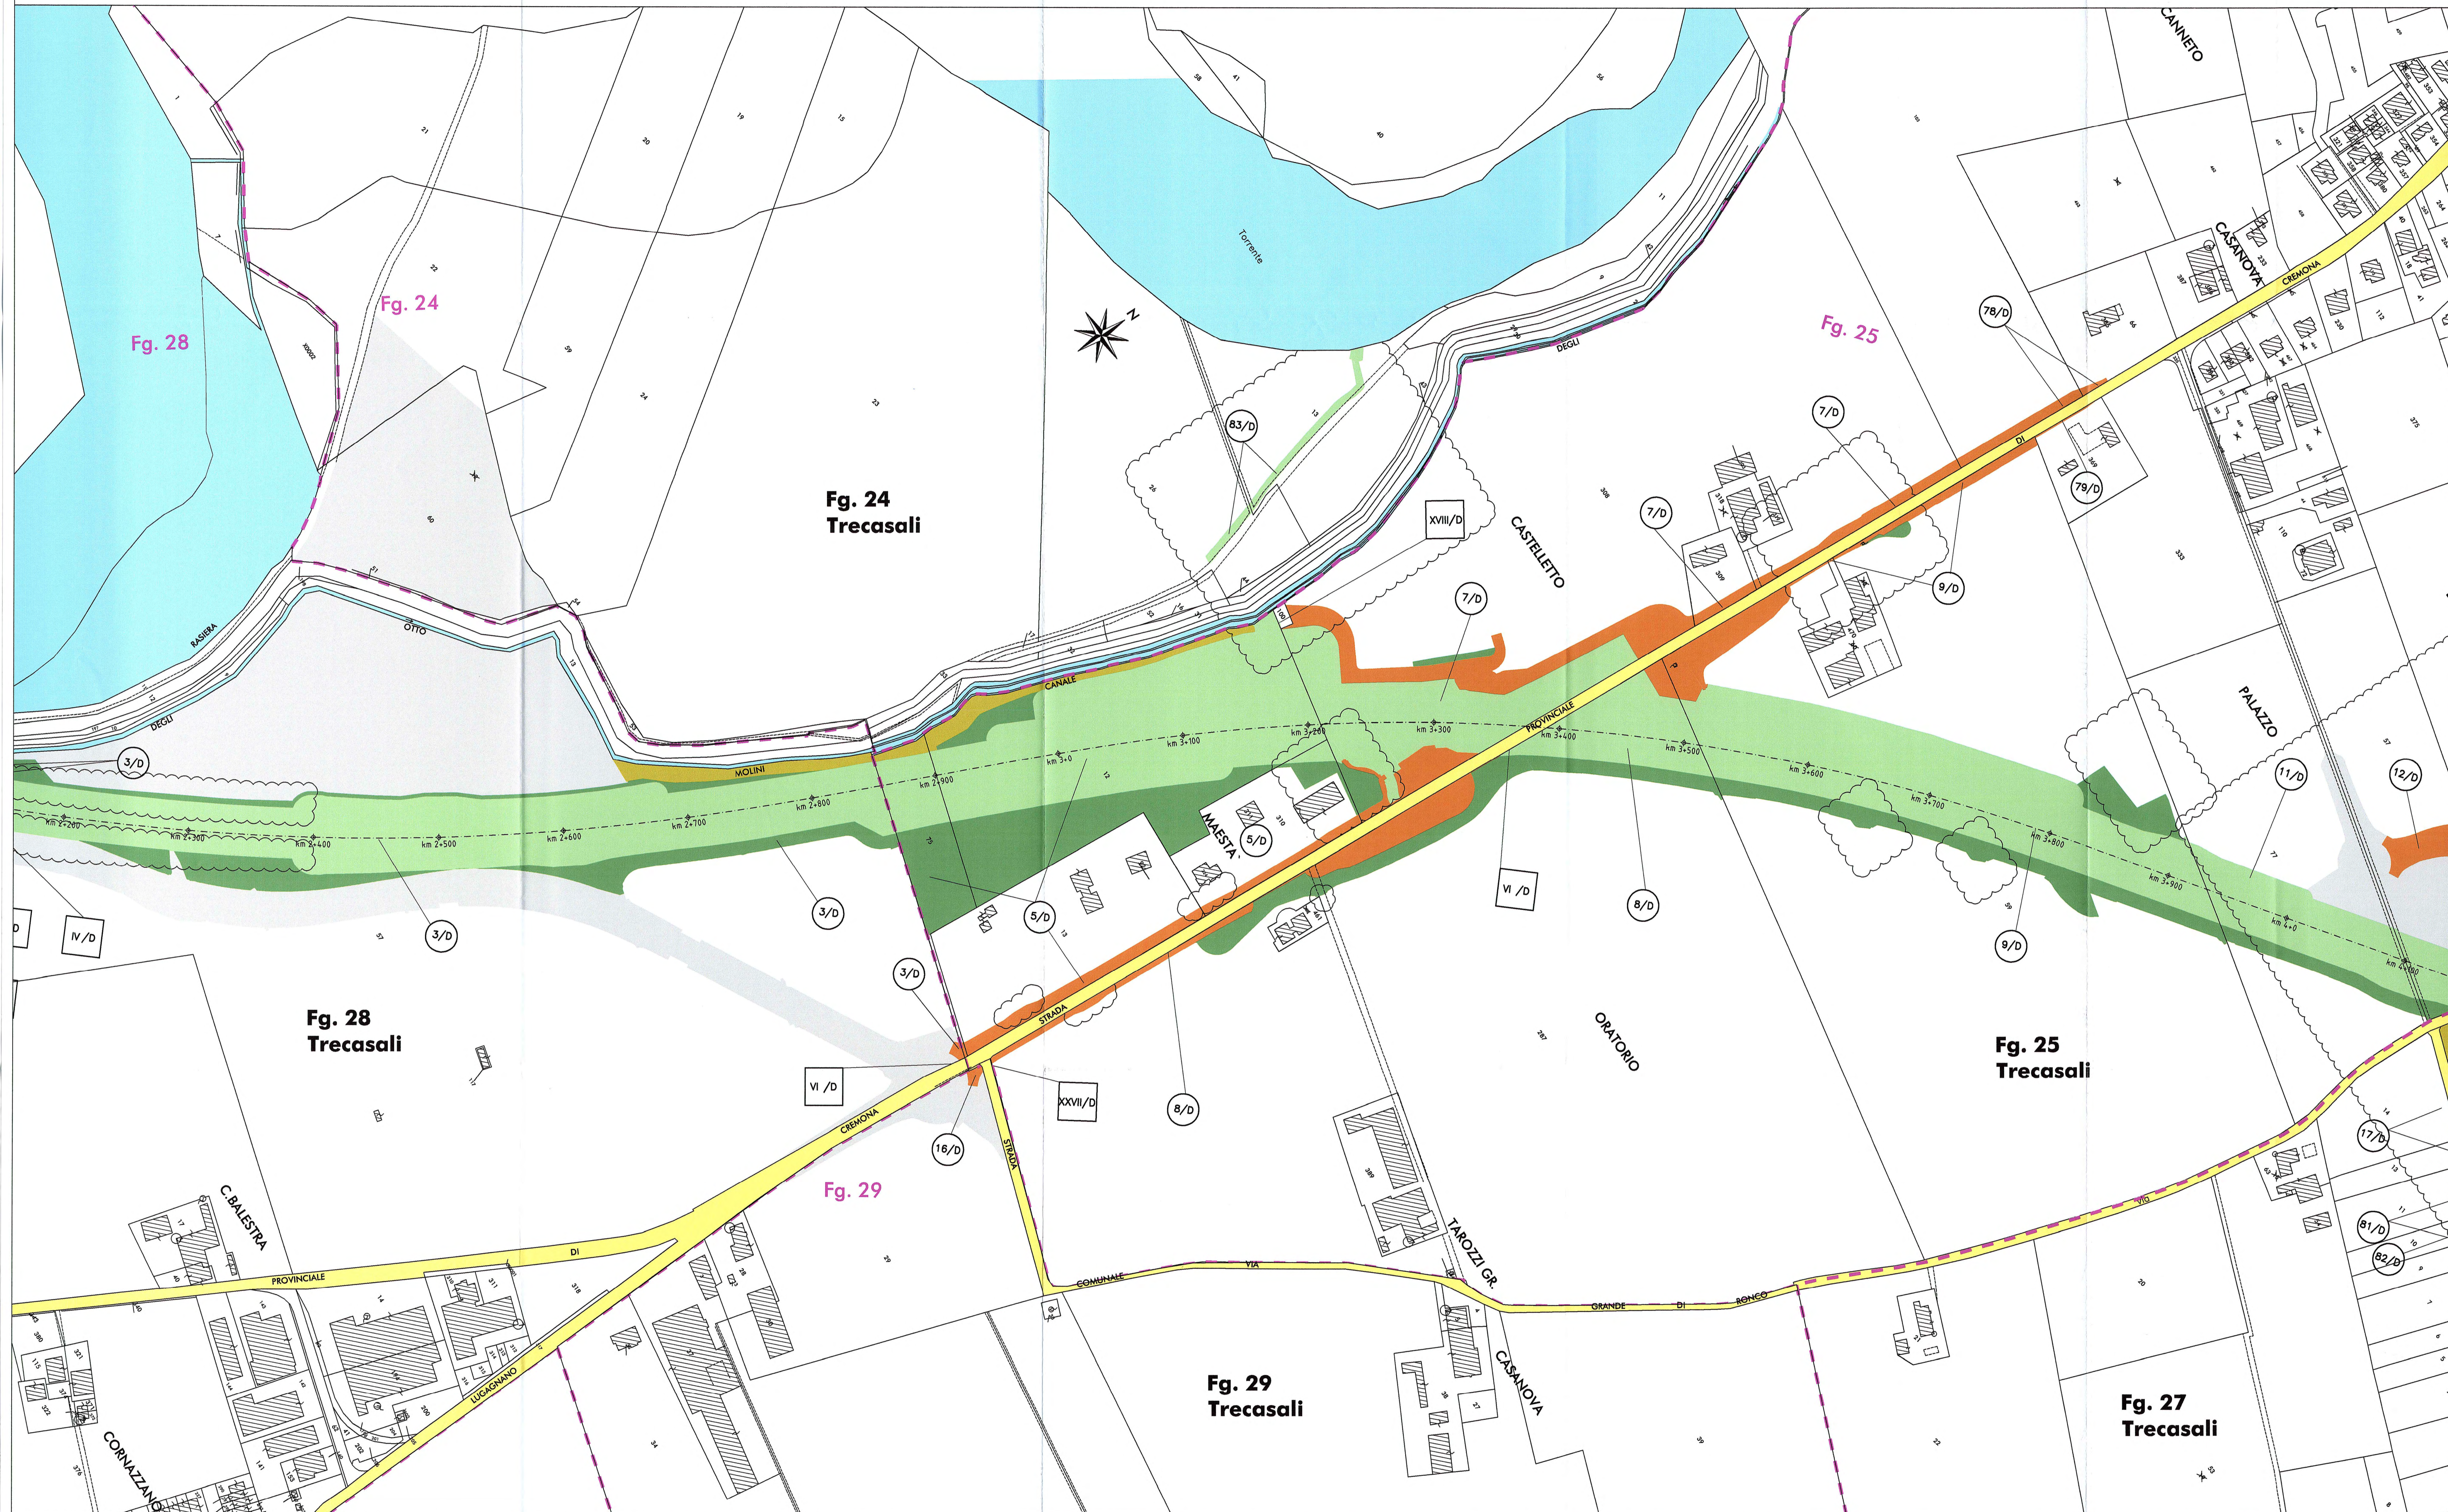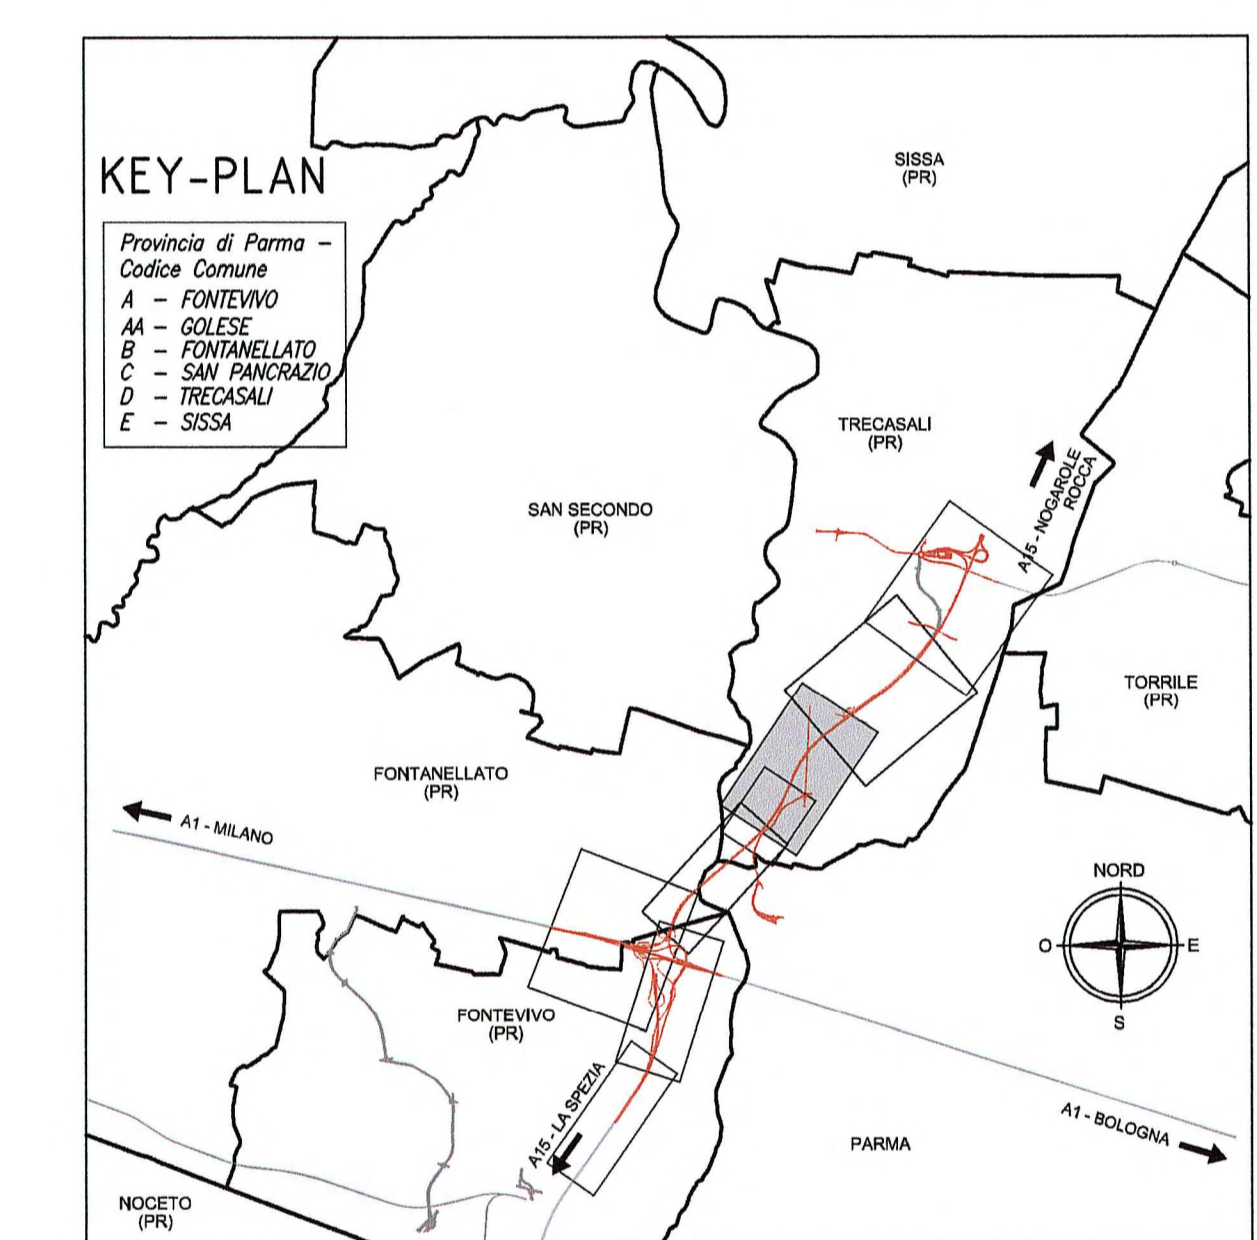

Autocamionale della CISA S.p.A.  
Via Combaora 26/A - Frazione Ponte Taro - 43015 NOCETO (PR)

**PIZZAROTTI**  
FONDATA NEL 1910

**AUTOSTRADA DELLA CISA A15  
RACCORDO AUTOSTRADALE A15/A22  
CORRIDOIO PLURIMODALE TIRRENO-BRENNERO  
RACCORDO AUTOSTRADALE FRA L'AUTOSTRADA DELLA CISA-FONTEVIVO (PR)  
E L'AUTOSTRADA DEL BRENNERO-NOGAROLE ROCCA (VR). I LOTTO.**  
C.U.P. G6180400060008 C.I.G. 307068161E

**PROGETTO ESECUTIVO**

Autocamionale della CISA S.p.A. Il Direttore Tecnico: *[Signature]* Il Responsabile del Procedimento: *[Signature]* Il Progettista: *[Signature]*

IMPRESA PIZZAROTTI & C. S.p.A. Il Direttore Tecnico: *[Signature]* Il Progettista: *[Signature]*

**PIZZAROTTI**  
FONDATA NEL 1910

A.T.I.: **idresse** **ROKSOIL** **VIA**  
engineering **VIASERVIZIO**

Consulenza specialistica a cura di: *[Signature]* Progettista Responsabile: *[Signature]*

NA Impresa Pizzarotti & C. **PIETRO MAZZOLI**  
INGENIERO ORDINE **PIETRO MAZZOLI**  
INGENIERO ORDINE **PIETRO MAZZOLI**

Task Elaborato: **Asse principale** Data Emisione Progetto: 18/03/2014

Espropri da sp. nord ponte fiume Taro (km 2+371,62) al casello di Treccasali (km 7+150) Scale: 1:2'000

Piano particolare d'esproprio - Tav. 1/3

Aut. Elaborato	DATA	COMITATO	LOTTO	PAZ.	OPERA	GR. OPERA	PROG. OPERA	PROG. OPERA	PROG. OPERA	PROG. OPERA	PROG. OPERA
RAAA	I	ES	AP	ES	OS	PT	CT	DOT	DOT	DOT	DOT