


COLORAZIONI PIANO PARTICELLARE

- VIOLA - per le superfici oggetto di occupazione temporanea per lavori e cantieri
- GIALLO - per le strade pubbliche
- CIANO - per i corsi d'acqua

LEGENDA

- CONFINI DI FOGLIO
- CONFINI DI COMUNE
- CONFINI DI PROVINCIA
- CONFINI DI REGIONE
- 10/D NUMERO DI PIANO/Codice Comune (per i beni immobili alienabili oggetto di occupazione temporanea)
- II/D NUMERO DI PIANO/Codice Comune (per i beni immobili non alienabili oggetto di occupaz. temporanea)
- ASSE AUTOSTRADA (CARR. NORD) con progressiva KM
- AREE DI ESPROPRIO RAPPRESENTATE SU ALTRO ELABORATO

DESCRIZIONE DELLA MODIFICA:
 Modifiche per recepimento richieste istruttoria A15 ed a seguito di cambiamenti progettuali.

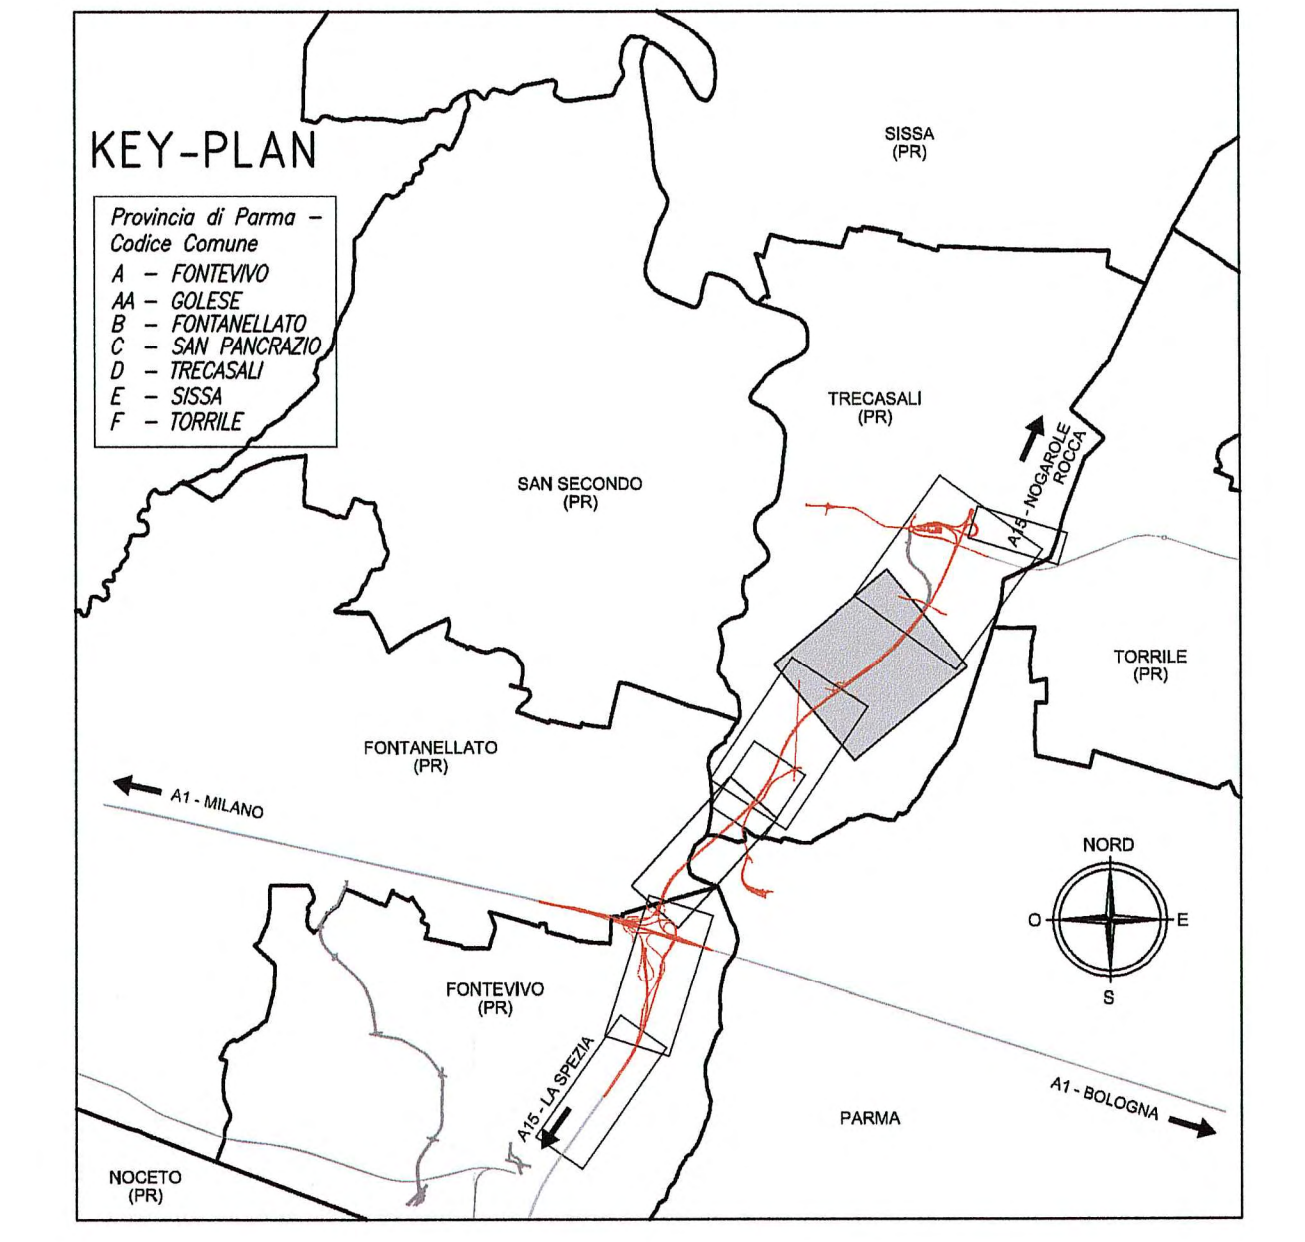

AUTOCAMIONALE DELLA CISA S.p.A.
 Via Camboara 26/A - Frazione Ponte Taro - 43015 NOCETO (PR)

IMPRESA ESECUTRICE:
PIZZAROTTI
 FONDATA NEL 1910

**AUTOSTRADA DELLA CISA A15
 RACCORDO AUTOSTRADALE A15/A22
 CORRIDOIO PLURIMODALE TIRRENO-BRENNERO
 RACCORDO AUTOSTRADALE FRA L'AUTOSTRADA DELLA CISA-FONTEVIVO (PR)
 E L'AUTOSTRADA DEL BRENNERO-NOGARELE ROCCA (VR), 1 LOTTO.
 C.U.F. G61804000060008 C.I.G. 307068161E**

PROGETTO ESECUTIVO

AUTOCAMIONALE DELLA CISA S.p.A. Il Direttore: *[Signature]* Il Responsabile del Procedimento: *[Signature]* Il Presidente: *[Signature]*

IMPRESA PIZZAROTTI & C. S.p.A. Il Direttore Tecnico: **IMPRESA PIZZAROTTI & C. S.p.A.** Il Responsabile di Progetto: **Dott. Ing. Luca Bondanelli** Il Geologo: NA

PROGETTAZIONE DI: **PIZZAROTTI** FONDATA NEL 1910 Il Progettista: **Ing. Fabio Nigrelli** Ordine degli Ingegneri della Provincia di Palermo n. 3581 Coordinatore per la Sicurezza in fase di Progettazione: **Ing. Giovanni Maria Cepparotti** Ordine degli Ingegneri della Provincia di Viterbo n. 392

Consulenza specialistica a cura di: NA Progettista Responsabile Integrazione Prestazioni Specialistiche: **Ing. Pietro Mazzoli** IMPRESA PIZZAROTTI & C. S.p.A. Ordine degli Ingegneri della Provincia di Parma n. 3581

Titolo Elaborato: **Asse principale Espropri** 18/03/2014
 Espropri da sp. nord ponte fiume Taro (km 2+371,62) al casello di Treccasali (km 7+150) Scale: 1:2'000
 Piano particellare d'esproprio cantierizzazione - Tav. 2/3

Identif. Elaborato:	COSE COMESA	LOTTO	FASE	ENTE	APPROV.	GRUPPO OPERA	PROV. OPERA	PROV. SOC.	PROV. DEC.	PROV. DEC.
01	RAAA	1	ES	03	AP	ES	03	PI	CT	018