


COLORAZIONI PIANO PARTICELLARE

- VIOLA - per le superfici oggetto di occupazione temporanea per lavori e cantieri
- GIALLO - per le strade pubbliche
- CIANO - per i corsi d'acqua

LEGENDA

- CONFINI DI FOGLIO
- CONFINI DI COMUNE
- CONFINI DI PROVINCIA
- CONFINI DI REGIONE
- 10/D NUMERO DI PIANO/Codice Comune (per i beni immobili alienabili oggetto di occupazione temporanea)
- II/D NUMERO DI PIANO/Codice Comune (per i beni immobili non alienabili oggetto di occupazione temporanea)
- ASSE AUTOSTRADA (CARR.NORD) con progressiva KM
- AREE DI ESPROPRIO RAPPRESENTATE SU ALTRO ELABORATO

DESCRIZIONE DELLA MODIFICA:
 Modifiche per recepimento richieste istruttoria A15 ed a seguito di cambiamenti progettuali.

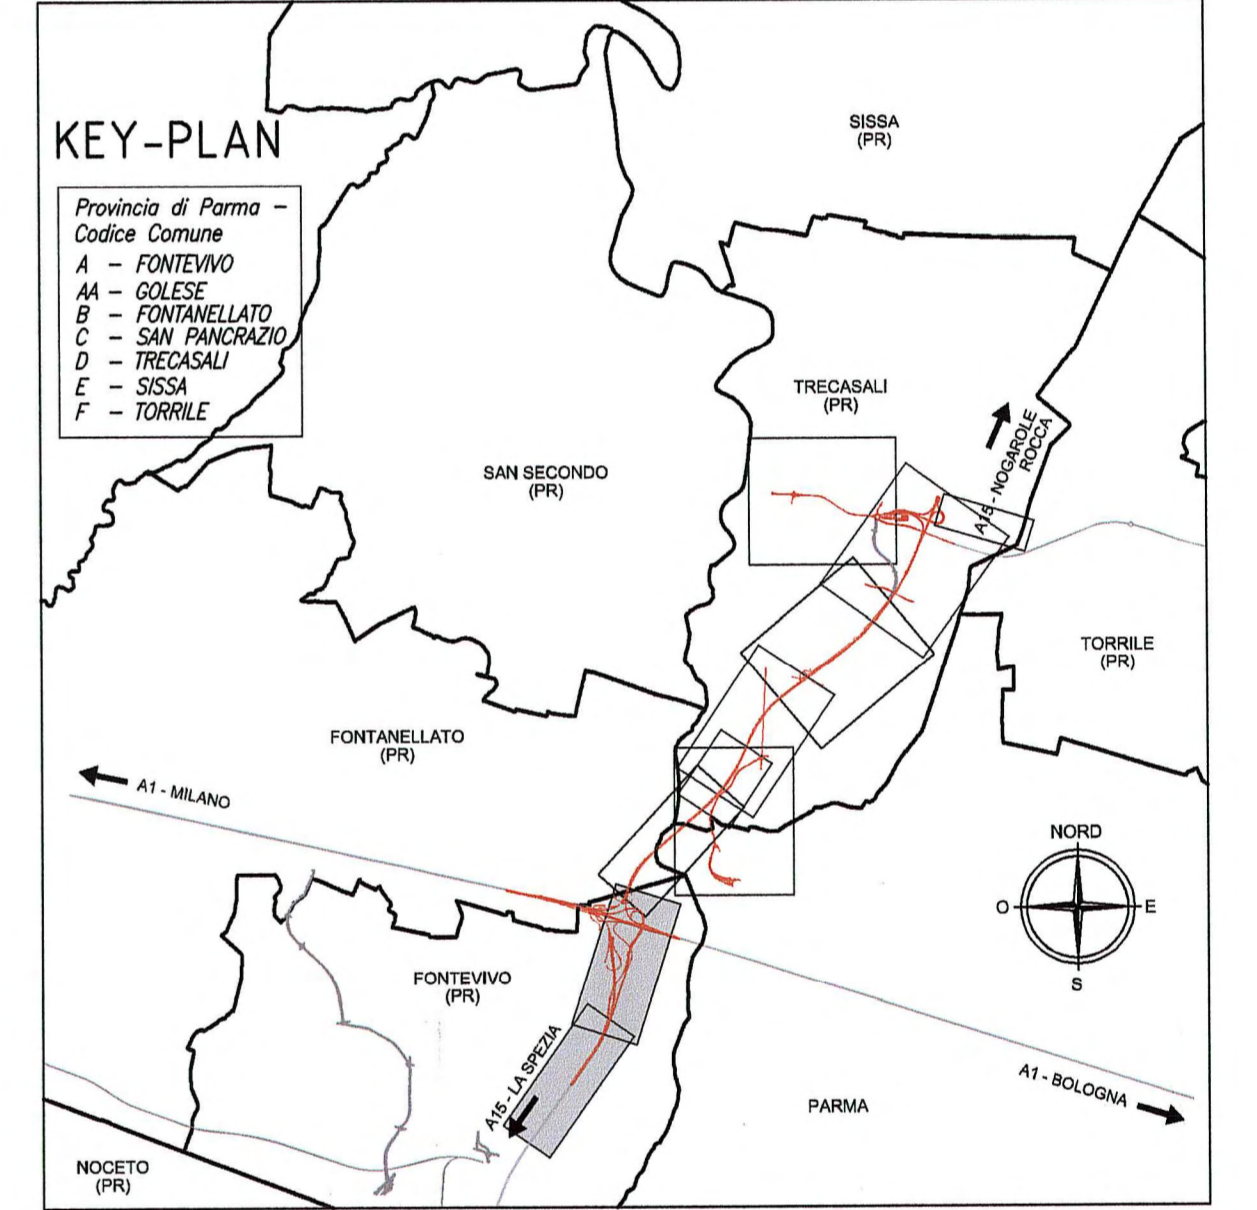

Autocomitoriale della CISA S.p.A.
 Via Cambora 26/A - Frazione Ponte Taro - 43015 NOCETO (PR)

PIZZAROTTI
 FONDATA NEL 1910

PROGETTO ESECUTIVO

AUTOSTRADA DELLA CISA A15
 RACCORDO AUTOSTRADE A15/A22
 CORRIDOIO PLURIMODALE TIRRENO-BRENNERO
 RACCORDO AUTOSTRADE FRA L' AUTOSTRADA DELLA CISA-FONTEVIVO (PR)
 E L'AUTOSTRADA DEL BRENNERO-NOGAROLE ROCCA (VR). I LOTTO.

C.U.P. G61B0400060008 C.I.G. 307068161E

| | | | | | |
|-------------------------------------|--|-----------------------------------|--|-------------------------------|--|
| AUTOCOMITALE DELLA CISA S.p.A. | | Il Responsabile del Procedimento: | | Il Progettista: | |
| IMPRESA PIZZAROTTI & C. S.p.A. | | IMPRESA PIZZAROTTI & C. S.p.A. | | ING. FABIO NIGRELLI | |
| Il Direttore Tecnico: | | Il Geologo: | | Il Progettista: | |
| IMPRESA PIZZAROTTI & C. S.p.A. | | NA | | ING. FABIO NIGRELLI | |
| Il Responsabile del Progetto: | | Il Geologo: | | Il Progettista: | |
| Dott. Ing. Luca Boninelli | | NA | | ING. GIOVANNI MARIA CEPAROTTI | |
| ATA: idroesse, rockwell, via | | ING. GIOVANNI MARIA CEPAROTTI | | ING. PIETRO MAZZOLI | |
| Consulenza specialistica a cura di: | | ING. PIETRO MAZZOLI | | ING. PIETRO MAZZOLI | |
| NA | | ING. PIETRO MAZZOLI | | ING. PIETRO MAZZOLI | |

Titolo Elaborato: **Asse principale Espropri**
 Espropri dal km -2+350 a spalla sud ponte fiume Taro (km 0+450,78)
 Piano particellare d'esproprio cantierizzazione

Data Emisione Progetto: 18/03/2014
 Scale: 1:2'000

| NO. AUTOSTRADA | DATA | OPERAZIONE | STATO | PRODOTTORE | PRODOTTORE | PRODOTTORE | PRODOTTORE | PRODOTTORE | PRODOTTORE |
|----------------|------------|--|-------|------------|------------|------------|------------|------------|------------|
| 1 | 2009/07/15 | Autostada A15 e raccordi a seguito cambiamenti progettuali | ES | PIZZAROTTI | PIZZAROTTI | PIZZAROTTI | PIZZAROTTI | PIZZAROTTI | PIZZAROTTI |
| 2 | 02/02/2014 | Modifica a seguito cambiamenti progettuali | ES | PIZZAROTTI | PIZZAROTTI | PIZZAROTTI | PIZZAROTTI | PIZZAROTTI | PIZZAROTTI |
| 3 | 24/07/2014 | REMISSIONE PROGETTO ESECUTIVO | ES | PIZZAROTTI | PIZZAROTTI | PIZZAROTTI | PIZZAROTTI | PIZZAROTTI | PIZZAROTTI |