


PLANIMETRIA
SCALA 1:500



TRACCIAMENTO GALLERIA ARTIFICIALE SEZIONE A DIAFRAMI - CARREGIATA SUD					
PUNTO A	PUNTO B	PUNTO C	PUNTO D	PUNTO E	PUNTO F
X 301.754,812 Y 104.208,024	X 301.750,825 Y 104.196,246	X 301.746,438 Y 104.184,468	X 301.742,251 Y 104.172,690	X 301.738,064 Y 104.160,912	X 301.735,294 Y 104.153,122
PUNTO G	PUNTO H	PUNTO I	PUNTO L	PUNTO M	
X 301.731,107 Y 104.141,345	X 301.728,929 Y 104.129,564	X 301.722,775 Y 104.117,774	X 301.718,661 Y 104.105,970	X 301.715,265 Y 104.096,079	

TRACCIAMENTO GALLERIA ARTIFICIALE SEZIONE A DIAFRAMI - CENTRALE					
PUNTO A1	PUNTO B1	PUNTO C1	PUNTO D1	PUNTO E1	PUNTO F1
X 301.769,748 Y 104.202,714	X 301.765,596 Y 104.190,934	X 301.761,384 Y 104.179,154	X 301.757,201 Y 104.167,375	X 301.753,021 Y 104.155,595	X 301.750,270 Y 104.147,799
PUNTO G1	PUNTO H1	PUNTO I1	PUNTO L1	PUNTO M1	PUNTO N1
X 301.746,128 Y 104.136,007	X 301.742,027 Y 104.124,186	X 301.737,989 Y 104.112,367	X 301.734,127 Y 104.100,478	X 301.733,256 Y 104.097,844	X 301.730,824 Y 104.090,716

TRACCIAMENTO GALLERIA ARTIFICIALE SEZIONE A DIAFRAMI - CARREGIATA NORD					
PUNTO A2	PUNTO B2	PUNTO C2	PUNTO D2	PUNTO E2	PUNTO F2
X 301.783,254 Y 104.197,812	X 301.779,071 Y 104.186,128	X 301.774,892 Y 104.174,350	X 301.770,709 Y 104.162,572	X 301.766,531 Y 104.150,791	X 301.763,777 Y 104.142,997
PUNTO G2	PUNTO H2	PUNTO I2	PUNTO L2	PUNTO M2	PUNTO N2
X 301.762,114 Y 104.138,278	X 301.761,318 Y 104.130,998	X 301.760,138 Y 104.120,998	X 301.757,206 Y 104.118,847	X 301.754,273 Y 104.106,690	X 301.751,936 Y 104.097,013
PUNTO O2	PUNTO P2	PUNTO Q2			
X 301.751,805 Y 104.097,023	X 301.751,116 Y 104.094,649	X 301.747,917 Y 104.084,895			

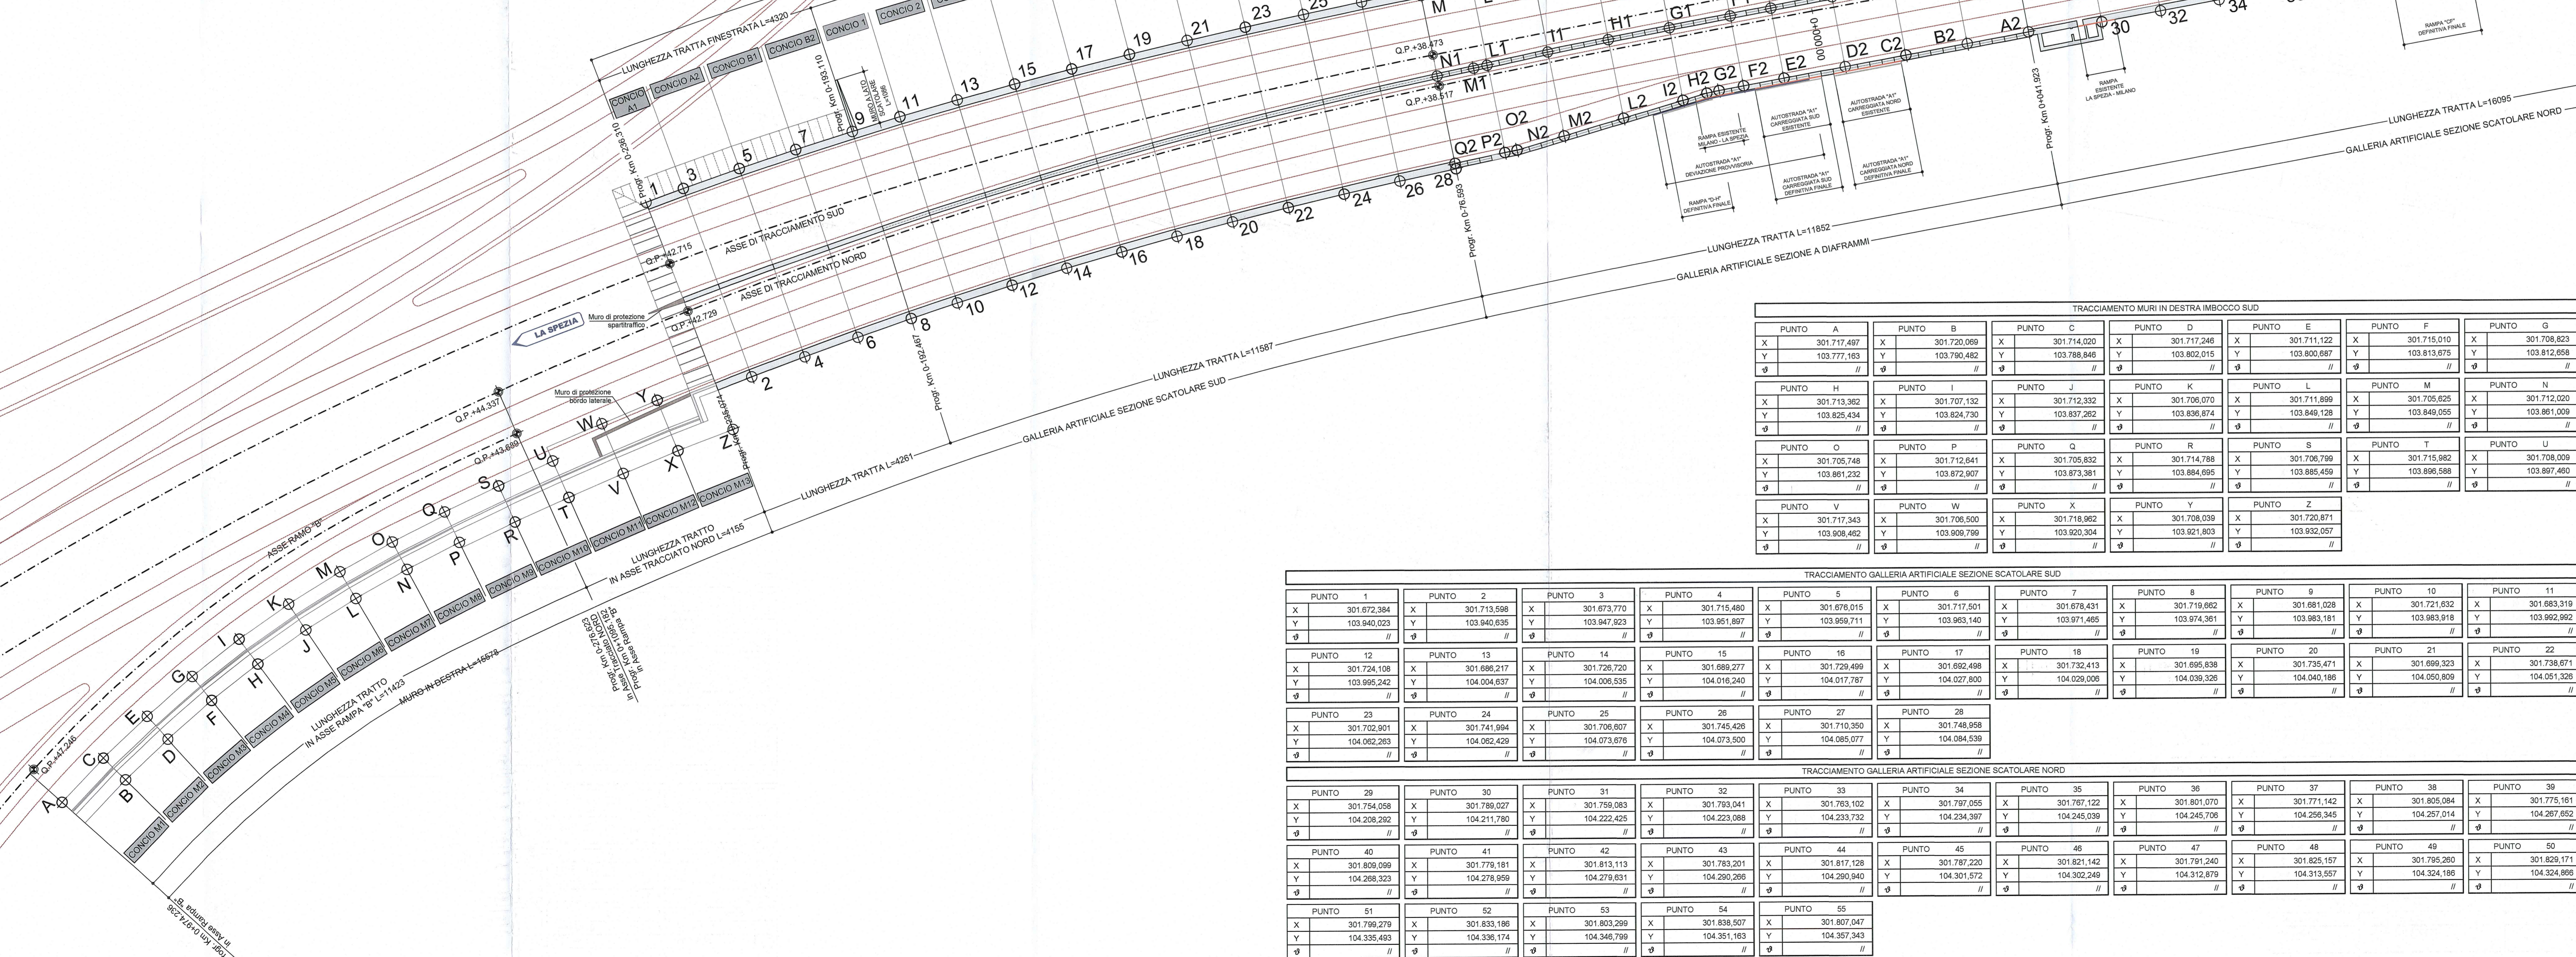

TRACCIAMENTO MURI IN DESTRA IMBOCCO SUD						
PUNTO A	PUNTO B	PUNTO C	PUNTO D	PUNTO E	PUNTO F	PUNTO G
X 301.717,497 Y 103.777,163	X 301.720,069 Y 103.790,482	X 301.714,020 Y 103.788,846	X 301.717,246 Y 103.802,015	X 301.711,122 Y 103.800,687	X 301.715,010 Y 103.813,675	X 301.708,623 Y 103.812,658
PUNTO H	PUNTO I	PUNTO J	PUNTO K	PUNTO L	PUNTO M	PUNTO N
X 301.713,382 Y 103.826,434	X 301.707,132 Y 103.824,730	X 301.712,332 Y 103.837,292	X 301.706,070 Y 103.836,874	X 301.711,899 Y 103.849,128	X 301.705,625 Y 103.849,055	X 301.712,020 Y 103.861,009
PUNTO O	PUNTO P	PUNTO Q	PUNTO R	PUNTO S	PUNTO T	PUNTO U
X 301.705,748 Y 103.861,232	X 301.712,841 Y 103.872,907	X 301.705,832 Y 103.873,381	X 301.714,788 Y 103.884,685	X 301.706,799 Y 103.885,458	X 301.715,982 Y 103.896,588	X 301.708,009 Y 103.897,460
PUNTO V	PUNTO W	PUNTO X	PUNTO Y	PUNTO Z		
X 301.717,343 Y 103.908,462	X 301.706,500 Y 103.909,799	X 301.718,982 Y 103.920,304	X 301.708,039 Y 103.921,803	X 301.720,871 Y 103.932,057		

TRACCIAMENTO GALLERIA ARTIFICIALE SEZIONE SCATOLARE SUD										
PUNTO 1	PUNTO 2	PUNTO 3	PUNTO 4	PUNTO 5	PUNTO 6	PUNTO 7	PUNTO 8	PUNTO 9	PUNTO 10	PUNTO 11
X 301.872,384 Y 103.840,023	X 301.713,598 Y 103.840,635	X 301.673,770 Y 103.847,923	X 301.715,480 Y 103.951,897	X 301.676,015 Y 103.959,711	X 301.717,501 Y 103.963,140	X 301.678,431 Y 103.971,465	X 301.719,662 Y 103.974,361	X 301.681,028 Y 103.983,181	X 301.721,632 Y 103.983,918	X 301.683,319 Y 103.992,992
PUNTO 12	PUNTO 13	PUNTO 14	PUNTO 15	PUNTO 16	PUNTO 17	PUNTO 18	PUNTO 19	PUNTO 20	PUNTO 21	PUNTO 22
X 301.724,108 Y 103.995,242	X 301.896,217 Y 104.004,637	X 301.726,720 Y 104.006,535	X 301.689,277 Y 104.016,240	X 301.729,499 Y 104.017,787	X 301.682,498 Y 104.027,800	X 301.732,413 Y 104.029,009	X 301.695,838 Y 104.039,326	X 301.735,471 Y 104.040,186	X 301.699,323 Y 104.050,809	X 301.738,671 Y 104.051,326
PUNTO 23	PUNTO 24	PUNTO 25	PUNTO 26	PUNTO 27	PUNTO 28					
X 301.702,901 Y 104.062,263	X 301.741,994 Y 104.062,429	X 301.706,607 Y 104.073,676	X 301.745,426 Y 104.073,500	X 301.710,350 Y 104.085,077	X 301.748,958 Y 104.084,539					

TRACCIAMENTO GALLERIA ARTIFICIALE SEZIONE SCATOLARE NORD										
PUNTO 29	PUNTO 30	PUNTO 31	PUNTO 32	PUNTO 33	PUNTO 34	PUNTO 35	PUNTO 36	PUNTO 37	PUNTO 38	PUNTO 39
X 301.754,058 Y 104.208,292	X 301.789,027 Y 104.211,780	X 301.759,083 Y 104.222,425	X 301.783,102 Y 104.233,088	X 301.783,102 Y 104.233,732	X 301.797,055 Y 104.234,397	X 301.787,122 Y 104.245,039	X 301.801,070 Y 104.245,706	X 301.771,142 Y 104.256,345	X 301.805,084 Y 104.257,014	X 301.775,161 Y 104.267,852
PUNTO 40	PUNTO 41	PUNTO 42	PUNTO 43	PUNTO 44	PUNTO 45	PUNTO 46	PUNTO 47	PUNTO 48	PUNTO 49	PUNTO 50
X 301.809,099 Y 104.268,323	X 301.779,181 Y 104.278,959	X 301.813,113 Y 104.279,631	X 301.783,201 Y 104.290,266	X 301.817,128 Y 104.290,940	X 301.787,220 Y 104.301,572	X 301.821,142 Y 104.302,249	X 301.791,240 Y 104.312,870	X 301.825,157 Y 104.313,557	X 301.795,260 Y 104.324,186	X 301.828,171 Y 104.324,866
PUNTO 51	PUNTO 52	PUNTO 53	PUNTO 54	PUNTO 55						
X 301.799,279 Y 104.335,493	X 301.833,186 Y 104.336,174	X 301.803,299 Y 104.346,799	X 301.838,507 Y 104.351,163	X 301.807,047 Y 104.357,343						

DESCRIZIONE DELLA MODIFICA
MODIFICA CONCIO 23

Autocomonale della CISA S.p.A.
Via Cambaro 26/A - Frazione Ponte Taro - 43015 NOCETO (PR)

Impresa Esecutiva: PIZZAROTTI FONDATA NEL 1919

Autostrada della CISA A15
Raccordo Autostradale A15/A22
Corridoio plurimodale Tirreno-Brennero
Raccordo Autostradale fra l'Autostrada della CISA-Fontevivo (PR) e l'Autostrada del Brennero-NOGARELE ROCCA (VR), il LOTTO.

C.U.P. G6180400060008 C.I.G. 307068161E

PROGETTO ESECUTIVO

Autocomonale della CISA S.p.A. Il Direttore TI/RE: Il Responsabile del Procedimento: Il Progettista:

Impresa Pizzarotti & C. S.p.A. Il Direttore Tecnico: Luca Bondanelli Il Geologo: NA

Progettazione di: PIZZAROTTI FONDATA NEL 1919 Il Progettista: Dott. Ing. Giovanna Cassani

A.T.I.: idroesse e n o i e t r i n g rocksoil VIA MANAGATE S.p.A. MANAGATE S.p.A. Coordinatore per la Sicurezza in fase di Progettazione: Ing. Giovanni Maria Cepparotti

Consulenza specialistica a cura di: NA Progettista Responsabile: Ing. Pietro Mazzoli Impresa Pizzarotti & C. S.p.A. Impresa Pizzarotti & C. S.p.A. Impresa Pizzarotti & C. S.p.A. Impresa Pizzarotti & C. S.p.A.

Titolo Elaborato: Asse principale Galleria artificiale A1 Struttura Galleria artificiale e strutture di imbocco - Planimetria generale Data Emisione Progetto: 18/03/2014 Scala: 1:500

Identif. Elaborato: RAAAI TI EI RI AP GA OT SI PL OO1 IB

Rev. Data DESCRIZIONE REVISIONE G. MONDIN G. CASSANI MAZZOLI G. MONDIN G. CASSANI MAZZOLI