



**LEGENDA**

- PITTURA EPOSSIDICA BICOMPONENTE A BASSA PRESA DI SPORCO CON EFFETTO CERAMIZZATO TIPO "MAPECOAT I 650 WT"
- VERNICE ELASTICA PROTETTIVA E DECORATIVA TIPO "ELASTOCOLOR PITTURA"
- MALTA CEMENTIZIA BICOMPONENTE ELASTICA TIPO "MAPELASTIC"

**NOTA BENE**

- PER I DETTAGLI DELL'IMPERMEABILIZZAZIONE VEDI ELABORATO SPECIFICO: RAAA1ERAPGA01SPC003

- PER LE CARATTERISTICHE DEI MATERIALI STRUTTURALI SI RIMANDA ALL'ELABORATO SPECIFICO: RAAA1ERAPGA01GSP001

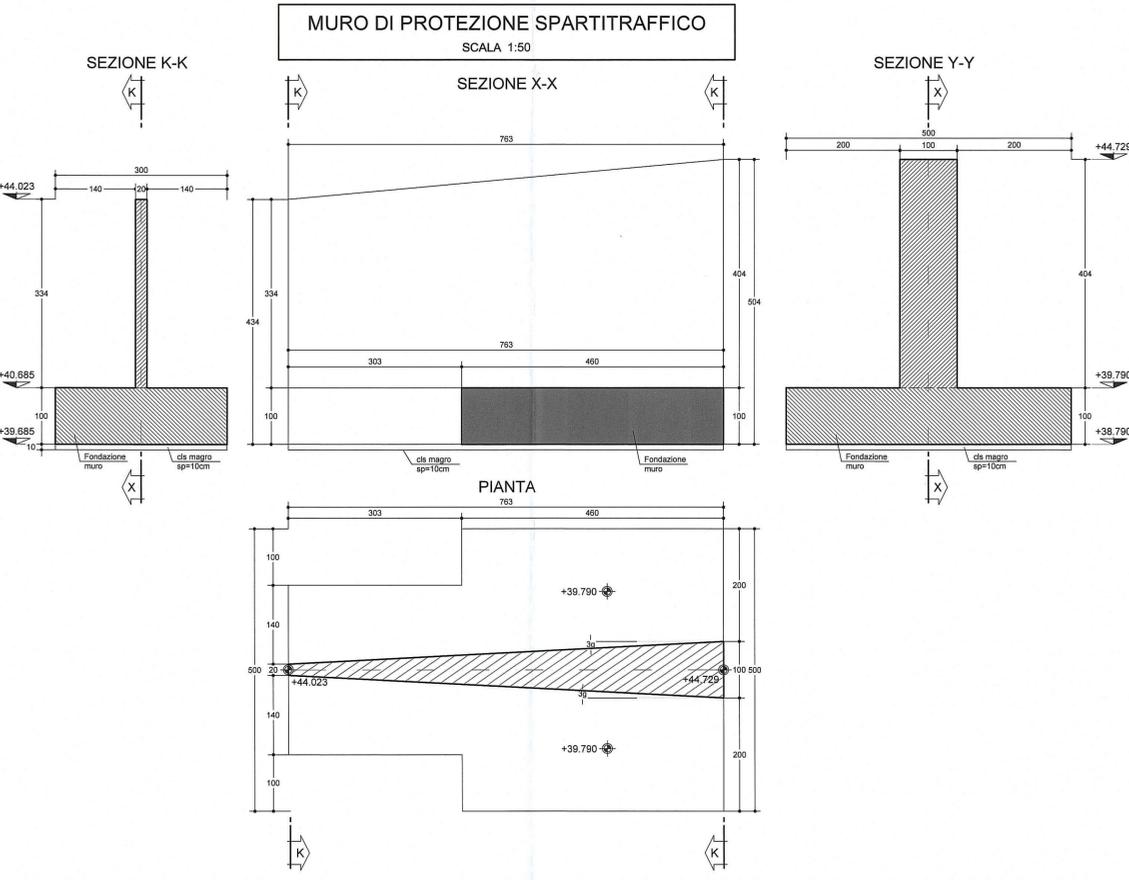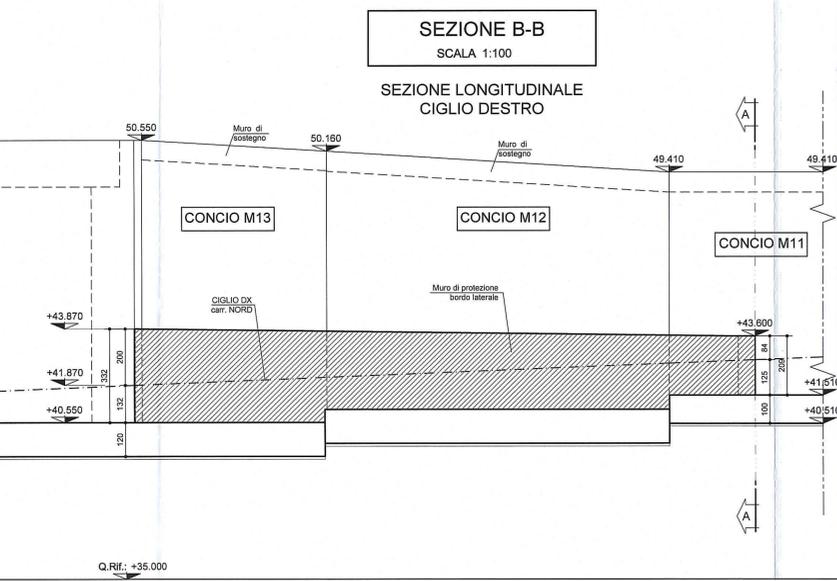

**DESCRIZIONE DELLA MODIFICA**  
ELIMINATO REFUSO PITTURA EPOSSIDICA BICOMPONENTE A BASSA PRESA DI SPORCO CON EFFETTO CERAMIZZATO TIPO "MAPECOAT I 650 WT"

Comittente: **AUTOCAMIONALE DELLA CISA S.P.A.**  
Via Camboara 26/A - Frazione Ponte Taro - 43015 NOCETO (PR)

Impresa Esecutrice: **PIZZAROTTI**  
FONDATA NEL 1910

**IMPRESA PIZZAROTTI & C. S.p.A.**  
RACCORDO AUTOSTRADALE A15/A22  
CORRIDOIO PLURIMODALE TIRRENO-BRENNERO  
RACCORDO AUTOSTRADALE FRA L'AUTOSTRADA DELLA CISA-FONTEVIVO (PR)  
E L'AUTOSTRADA DEL BRENNERO-NOGARELLO ROCCA (VR). I LOTTO.  
C.U.P. G61B0400060008 C.I.G. 307068161E

**PROGETTO ESECUTIVO**

IMPRESA PIZZAROTTI & C. S.p.A. - Direzione Tecnica: **Ing. L. L. & B. Bondanelli**

Il Geologo: NA

Il Progettista: **Dott. Ing. Giovanna Cassani**  
Ordine degli Ingegneri della Provincia di Milano n. A 20007

Il Coordinatore per la Sicurezza in fase di Progettazione: **Ing. Giovanni Maria Cepparotti**  
Ordine degli Ingegneri della Provincia di Viterbo n. 392

Consulenza specialistica a cura di: **Ing. Pietro Mazzoli**  
Impresa Pizzarotti & C. S.p.A. - Direzione Tecnica: **Ing. Pietro Mazzoli**  
Impresa Pizzarotti & C. S.p.A. - Direzione Tecnica: **Ing. Pietro Mazzoli**  
Impresa Pizzarotti & C. S.p.A. - Direzione Tecnica: **Ing. Pietro Mazzoli**

Titolo Elaborato: **Asse principale Galleria artificiale interconnessione A1/A15**  
Struttura Imbocco Sud - Muri di protezione piedritto bordo laterale e spartitraffico

Data Emissione Progetto: 18/03/2014  
Scale: 1:50/100

NUM. DESCRIZIONE	CODICE COMANDA	LOTTO	FASE	ENTE	AVVISO	CA. OPERA	NUM. OPERA	PARTE OPERA	TIPO DOC.	NUM. PROJ.	LOC.	REVISIONE
C	2207/2015	ELIMINAZIONE REFUSO										
B	12/12/2014	ISTRUTTORIA A15										
A	27/05/2014	REMISSIONE PROGETTO ESECUTIVO										
REV.												