


NOTA BENE

- PER I DETTAGLI DELL'IMPERMEABILIZZAZIONE VEDI ELABORATO SPECIFICO: RAAA1ERAPGA01SPC001

- PER LE CARATTERISTICHE DEI MATERIALI STRUTTURALI SI RIMANDA ALL'ELABORATO SPECIFICO: RAAA1ERAPGA01GSP001

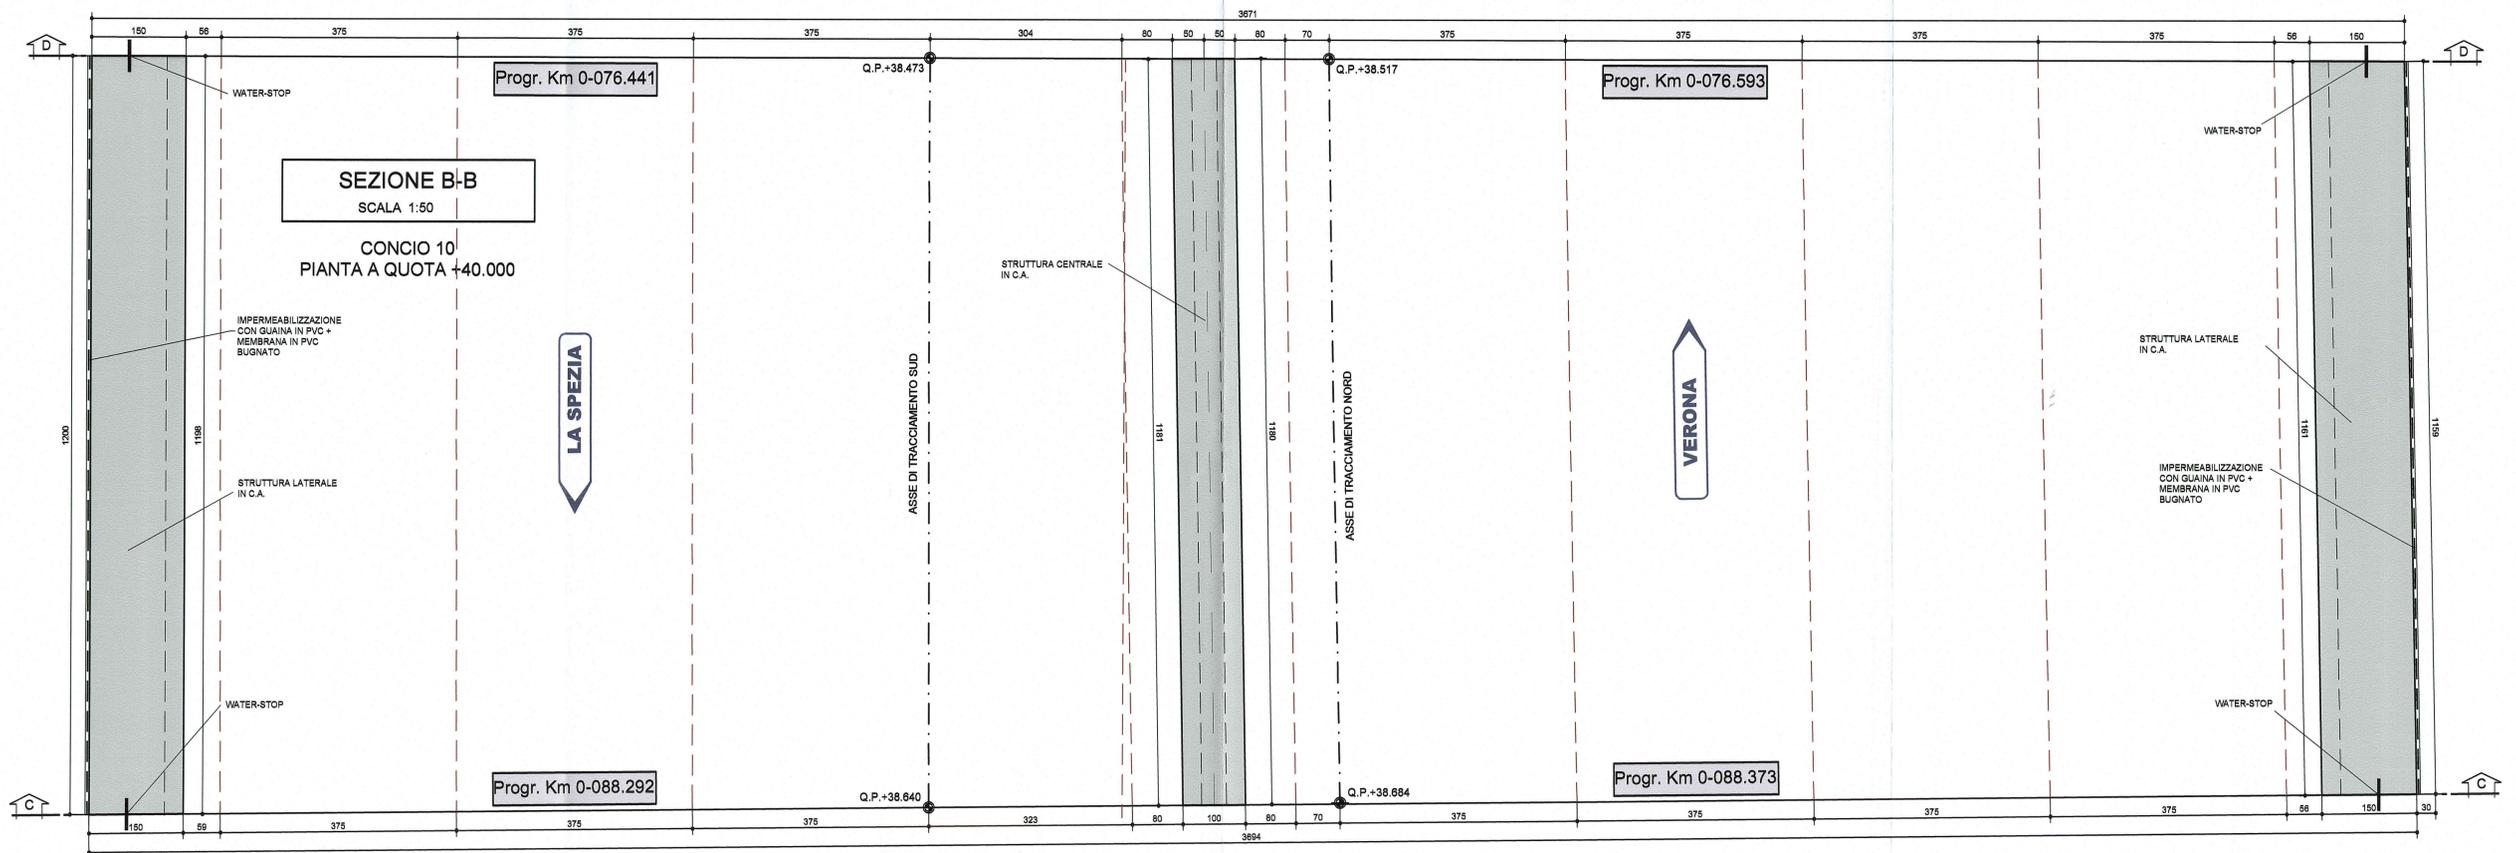

Committee: **AUTOCAMIONALE DELLA CISA S.p.A.**
Via Camboara 26/A - Frazione Ponte Taro - 43015 NOCETO (PR)

Contractor: **PIZZAROTTI**
FONDATA NEL 1910

AUTOSTRADA DELLA CISA A15
RACCORDO AUTOSTRADALE A15/A22
CORRIDOIO PLURIMODALE TIRRENO-BRENNERO
RACCORDO AUTOSTRADALE FRA L'AUTOSTRADA DELLA CISA-FONTEVIVO (PR)
E L'AUTOSTRADA DEL BRENNERO-NOGAROLE ROCCA (VR), I LOTTO.
C.U.P. G6180400060008 C.I.G. 307068161E

PROGETTO ESECUTIVO

AUTOCAMIONALE DELLA CISA S.p.A.
Il Direttore TIBRE: [Signature] Il Responsabile del Procedimento: [Signature] Il Progettista: [Signature]

IMPRESA PIZZAROTTI & C. S.p.A.
Il Direttore Tecnico: [Signature] Dott. Ing. Luciano Sandanelli

Il Geologo: NA

PROGETTAZIONE DI:
PIZZAROTTI
FONDATA NEL 1910

Il Progettista: **GIOVANNA CASSANI**
Dott. Ing. Giovanna Cassani ORDINE INGEGNERI DI MILANO
Ordine degli Ingegneri della Provincia di Milano n.20997

Coordinatore per la Sicurezza in fase di Progettazione: [Signature]

A.T.I. **idroesse** **ROXSOIL** **VIA**
MANDATARIA MANDATARIA MANDATARIA S.R.L.

Ing. Giovanni Maria Cepparotti
Ordine degli Ingegneri della Provincia di Viterbo n. 392

Consulenza specialistica a cure di:
NA

Progettista Responsabile: **PIZZAROTTI & C. S.p.A.**
Ing. Pietro Mazzoli
INGEGNERI PARMA n.821
Ordine degli Ingegneri della Provincia di Parma n. 821

Titolo Elaborato: **Asse principale Galleria artificiale A1**
Struttura Sezione scatolare - Concio 10 - Carpenteria Planimetrie
Data Emisione Progetto: 18/03/2014
Scala: 1:50

Identif. Elaborato:

ALTO DISEGNO	ALTO CODICE	LITTO	FASE	ENTE	AMBITO	OP. OPERA	ALTO OPERA	PARTE OPERA	TIPO DOC.	ALTO PROGR. DOC.	REVISIONE
<input type="checkbox"/>	RAAA	1	E	R	AP	GA	01	S	CA	029	A

Rev. Data DESCRIZIONE REVISIONE

A	27/08/2014	REMISSIONE PROGETTO ESECUTIVO	G. MONDINI	G. CASSANI	MAZZOLI
Rev.	Data	DESCRIZIONE REVISIONE	Redatto	Controllato	Approvato