


SEZIONE C-C
SCALA 1:50

CONCIO 12
SEZIONE TRASVERSALE

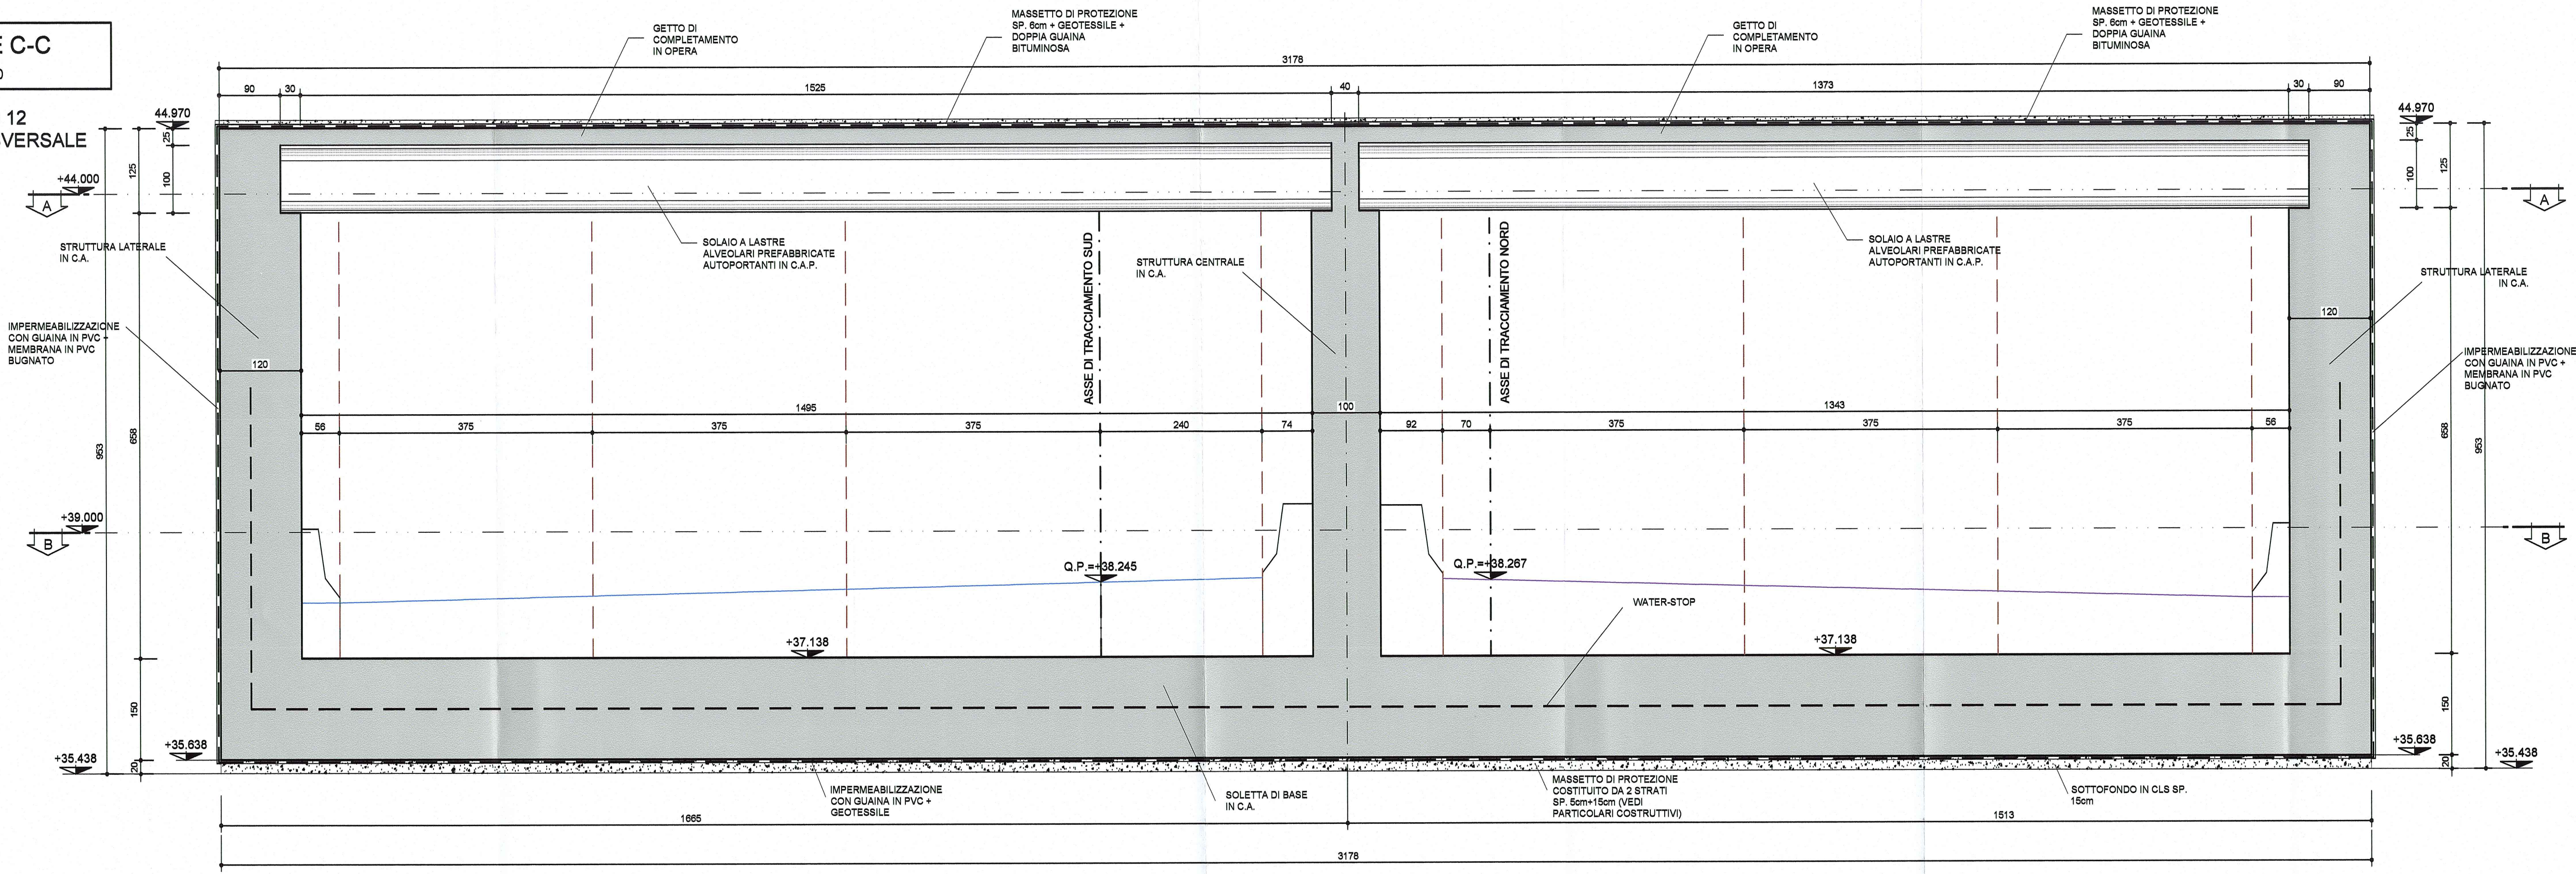


NOTA BENE

- PER I DETTAGLI DELL'IMPERMEABILIZZAZIONE VEDI ELABORATO SPECIFICO: RAAA1ERAPGA01SPC003

- PER LE CARATTERISTICHE DEI MATERIALI STRUTTURALI SI RIMANDA ALL'ELABORATO SPECIFICO: RAAA1ERAPGA01GSP001

SEZIONE D-D
SCALA 1:50

CONCIO 12
SEZIONE TRASVERSALE

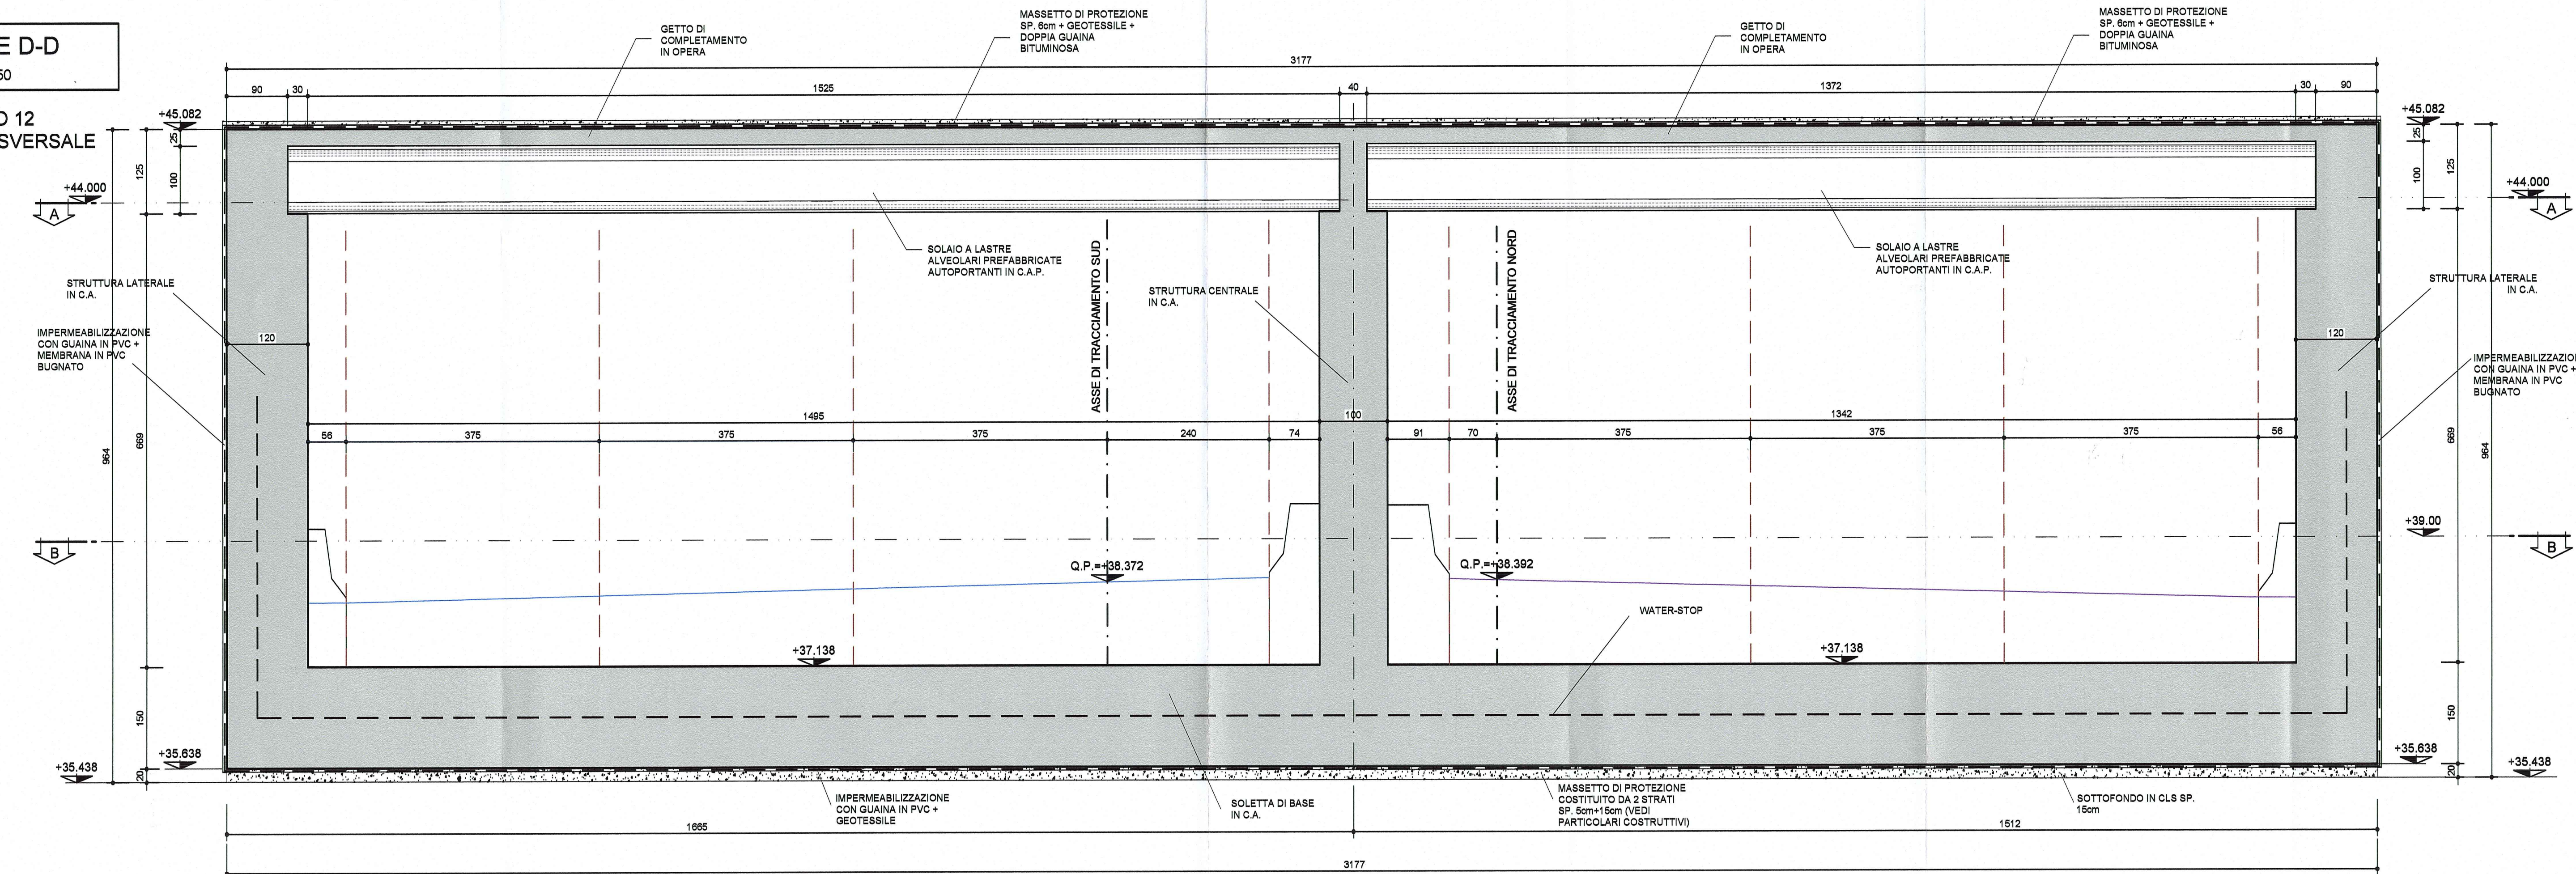

Comittente: **AUTOCAMIONALE DELLA CISA S.p.A.**
Via Camboara 26/A - Frazione Ponte Taro - 43015 NOCETO (PR)

Imprese Esecutrici: **PIZZAROTTI**
FONDATA NEL 1910

AUTOSTRADA DELLA CISA A15
RACCORDO AUTOSTRADALE A15/A22
CORRIDOIO PLURIMODALE TIRRENO-BRENNERO
RACCORDO AUTOSTRADALE FRA L'AUTOSTRADA DELLA CISA-FONTEVIVO (PR)
E L'AUTOSTRADA DEL BRENNERO-NOGAROLE ROCCA (VR), I LOTTO.
C.U.F. G61B04000060008 C.I.G. 307068161E

PROGETTO ESECUTIVO

AUTOCAMIONALE DELLA CISA S.p.A.
Il Direttore TIBRE: *[Signature]* Il Responsabile del Procedimento: *[Signature]* Il Presidente: *[Signature]*

IMPRESA PIZZAROTTI & C. S.p.A.
Il Direttore Tecnico: *[Signature]* Il Responsabile di Progetto: **Dott. Ing. Luca Bonanelli** Il Geologo: NA

PROGETTAZIONE DI: **PIZZAROTTI**
Il Progettista: **GIOVANNA CASSANI**
Dott. Ing. Giovanna Cassani
ORDINE INGEGNERI DI MILANO n. 20922/0497
Ordine degli Ingegneri della Provincia di Milano n. 20922/0497

A.T.I.: **idroses** **ROCKSOIL** **VIA**
MANDATARIA S.p.A. S.p.A. S.p.A.
Mandatari Mandatari Mandatari
Ordine degli Ingegneri della Provincia di Viterbo n. 392
Coordinatore per la Sicurezza in fase di Progettazione:
Ing. Giovanni Maria Cepparotti

Consulenze specialistiche e cura di:
NA
Progettista Responsabile Integrazione Prestazioni Specialistiche:
Impresa Pizzarotti & C. S.p.A.
Ing. Pietro Mazzoli
ORDINE INGEGNERI DI PARMA n. 821

Titolo Elaborato: **Asse principale**
Galleria artificiale A1
Struttura
Sezione scatolare - Concio 12 - Carpenteria Sezioni
Data Emissione Progetto: **18/03/2014**
Scala: **1:50**

Identif. Elaborato:

NUM. IDENTIFICATIVO	CODICE COMANDA	LOTTO	FASE	BITE	AVVERTI	DATA OPERA	NUM. OPERA	PARTE OPERA	TIPO DOC.	NUM. PROJ. DOC.	REVISIONE
01	RAAA	1	E	R	AP	GA	01	S	CA	056	A

Rev. Data DESCRIZIONE REVISIONE Redatto Controllato Approvato

A 27/08/2014 RIEMMISSIONE PROGETTO ESECUTIVO G. MONDIN G. CASSANI MAZZOLI
Rev. Data DESCRIZIONE REVISIONE Redatto Controllato Approvato