



SEZIONE C-C
SCALA 1:50

CONCIO 14
SEZIONE TRASVERSALE

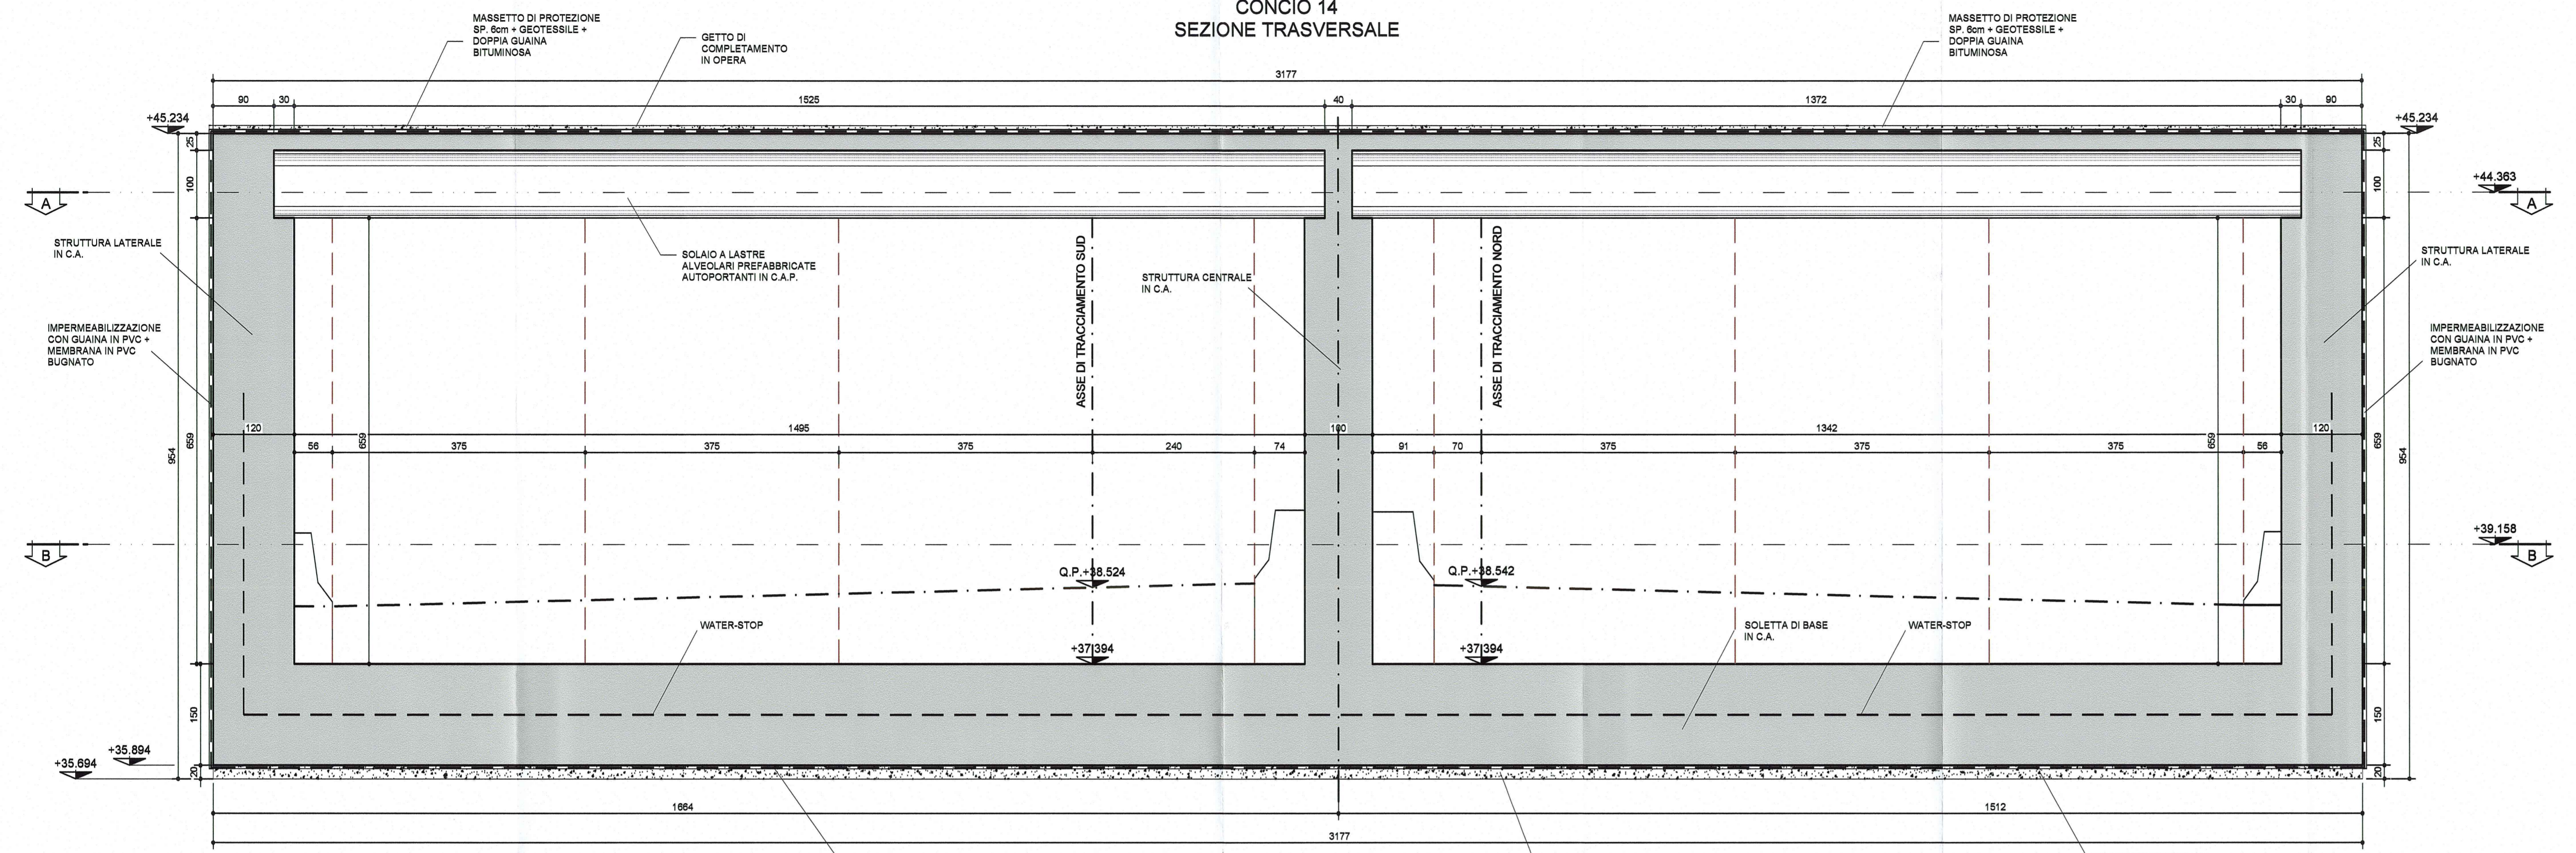

SEZIONE D-D
SCALA 1:50

CONCIO 14
SEZIONE TRASVERSALE

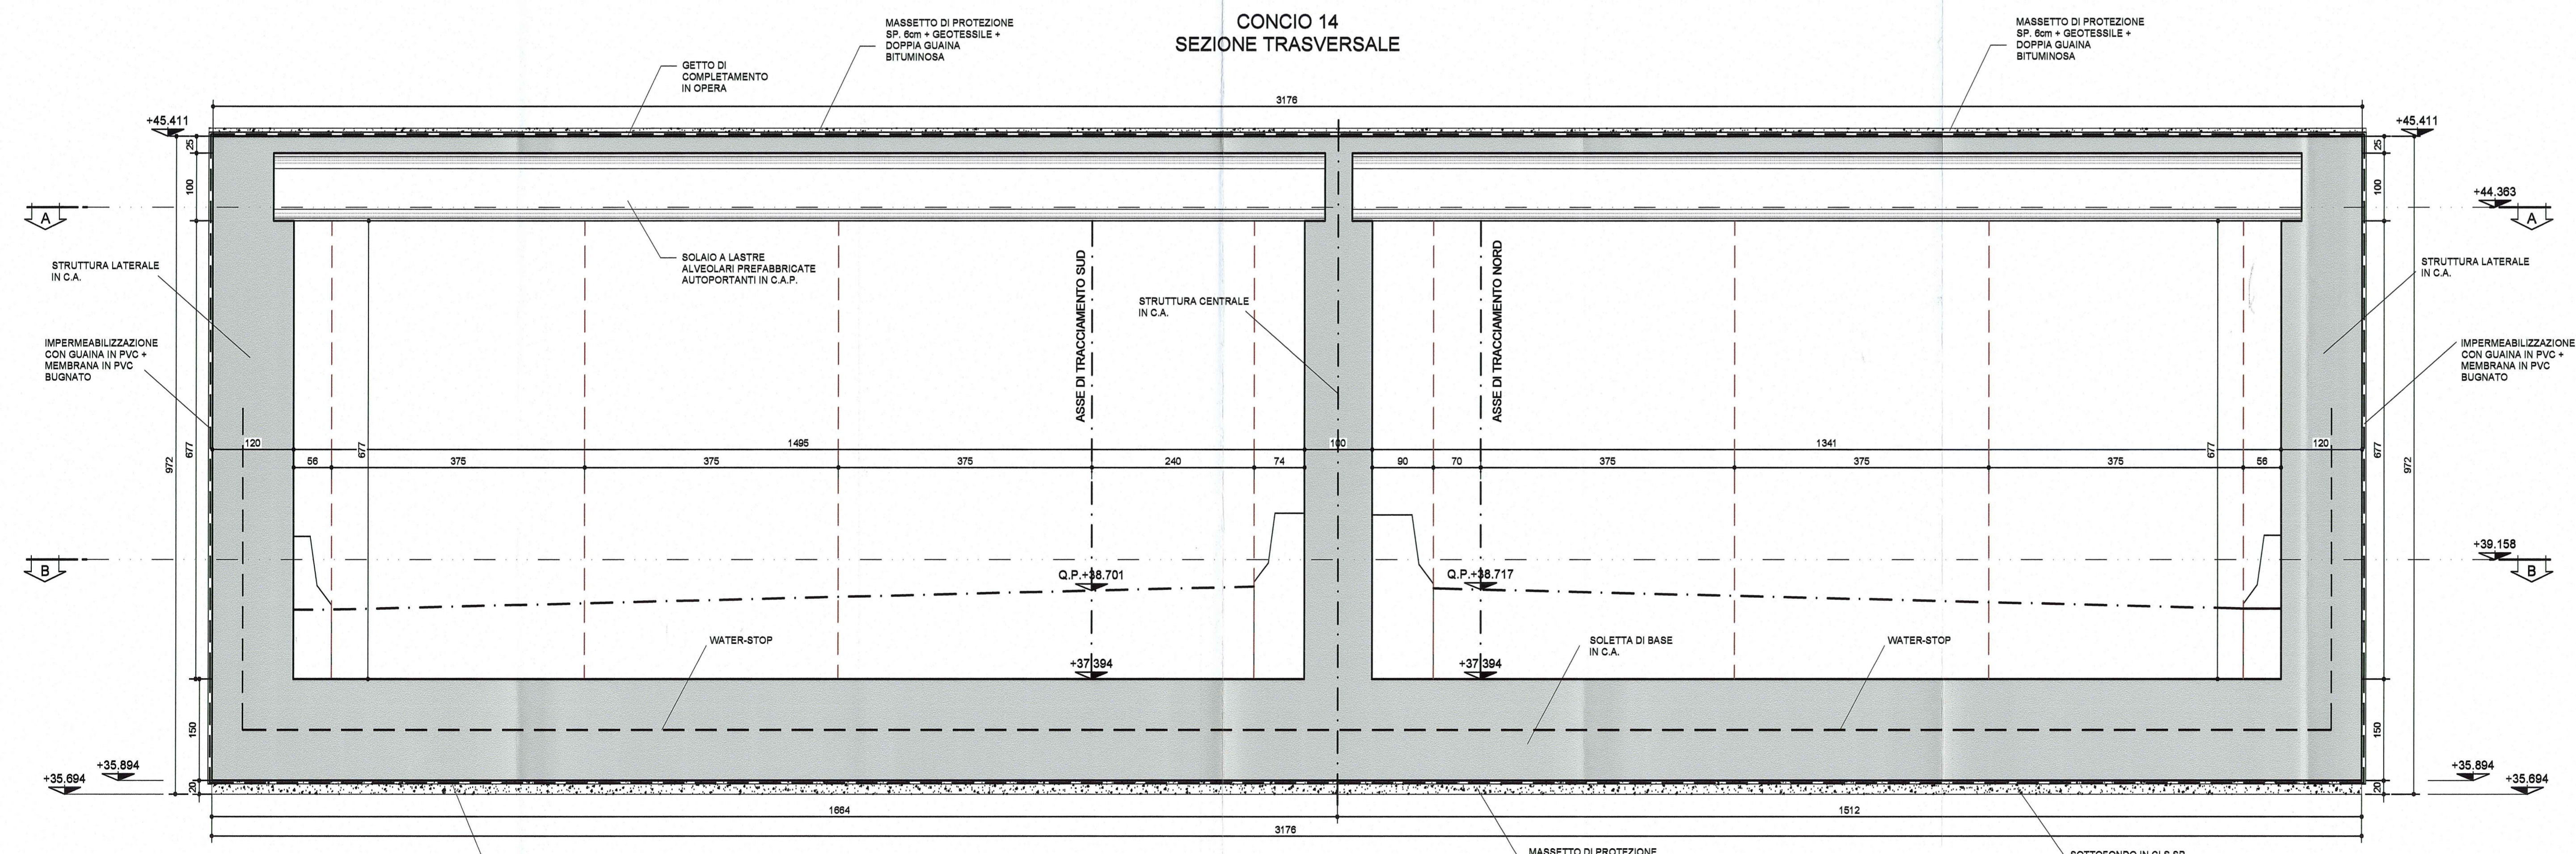

NOTA BENE

- PER I DETTAGLI DELL'IMPERMEABILIZZAZIONE VEDI ELABORATO SPECIFICO: RAAA1ERAPGA01SPC003

- PER LE CARATTERISTICHE DEI MATERIALI STRUTTURALI SI RIMANDA ALL'ELABORATO SPECIFICO: RAAA1ERAPGA01GSP001

Comittente: **AUTOCAMIONALE DELLA CISA S.p.A.**
Via Camboara 26/A - Frazione Ponte Taro - 43015 NOCETO (PR)

Impresa Esecutrice: **PIZZAROTTI**
FONDATA NEL 1910

AUTOSTRADA DELLA CISA A15
RACCORDO AUTOSTRADALE A15/A22
CORRIDOIO PLURIMODALE TIRRENO-BRENNERO
RACCORDO AUTOSTRADALE FRA L'AUTOSTRADA DELLA CISA-FONTEVIVO (PR)
E L'AUTOSTRADA DEL BRENNERO-NOGAROLE ROCCA (VR). I LOTTO.
C.U.P. G61B04000060008 C.I.G. 307068161E

PROGETTO ESECUTIVO

AUTOCAMIONALE DELLA CISA S.p.A.
Il Direttore TIBRE: *[Signature]* Il Responsabile del Procedimento: *[Signature]* Il Presidente: *[Signature]*

IMPRESA PIZZAROTTI & C. S.p.A.
Il Responsabile di Progetto: **Don. Ing. Luca Bordanelli**
Il Geologo: NA

PROGETTAZIONE DI: **PIZZAROTTI**
A.T.I.: **idroesse**, **ROXSOIL**, **VIA**
Il Progettista: **Dott. Ing. Giovanna Cassani** **GIOVANNA CASSANI**
ORDINE INGEGNERI DI MILANO
Ordine degli Ingegneri della Provincia di Milano n.2094
Coordinatore per la Sicurezza in fase di Progettazione: *[Signature]*

Consulenza specialistica e cure di: **Ing. Giovanni Maria Cepparotti**
Ordine degli Ingegneri della Provincia di Viterbo n. 392
Progettista Responsabile: **Ing. Pietro Mazzoli**
IMPRESA PIZZAROTTI & C. S.p.A.
Ing. Pietro Mazzoli **PIZZAROTTI**
INGEGNERI PARMA n.824
Ordine degli Ingegneri della Provincia di Parma n. 824

Titolo Elaborato: **Asse principale**
Galleria artificiale A1
Struttura
Sezione scatolare - Concio 14 - Carpenteria Sezioni
Data Emissione Progetto: **18/03/2014**
Scala: **1:50**

NUM. IDENTIFICATIVO	CODICE CONVENSA	LOTTO	PAESE	ENTE	AUT. OPERA	QUOT. OPERA	NUM. OPERA	PARTE OPERA	TIPO DOC.	NUM. PROIEZ. DOC.	REVISIONE
	RAAA	1	IT	R	AP	GA	01	S	CA	062	A

Rev.	Data	DESCRIZIONE REVISIONE	Redatto	Controllato	Approvato
A	27/09/2014	REMISSIONE PROGETTO ESECUTIVO	G. MONDIN	G. CASSANI	MAZZOLI