


SEZIONE A-A

SCALA 1:50

CONCIO 15
PIANTA ELEVAZIONE A QUOTA +44.563

IMPERMEABILIZZAZIONE
CON GUAINA IN PVC +
MEMBRANA IN PVC
BUGNATO

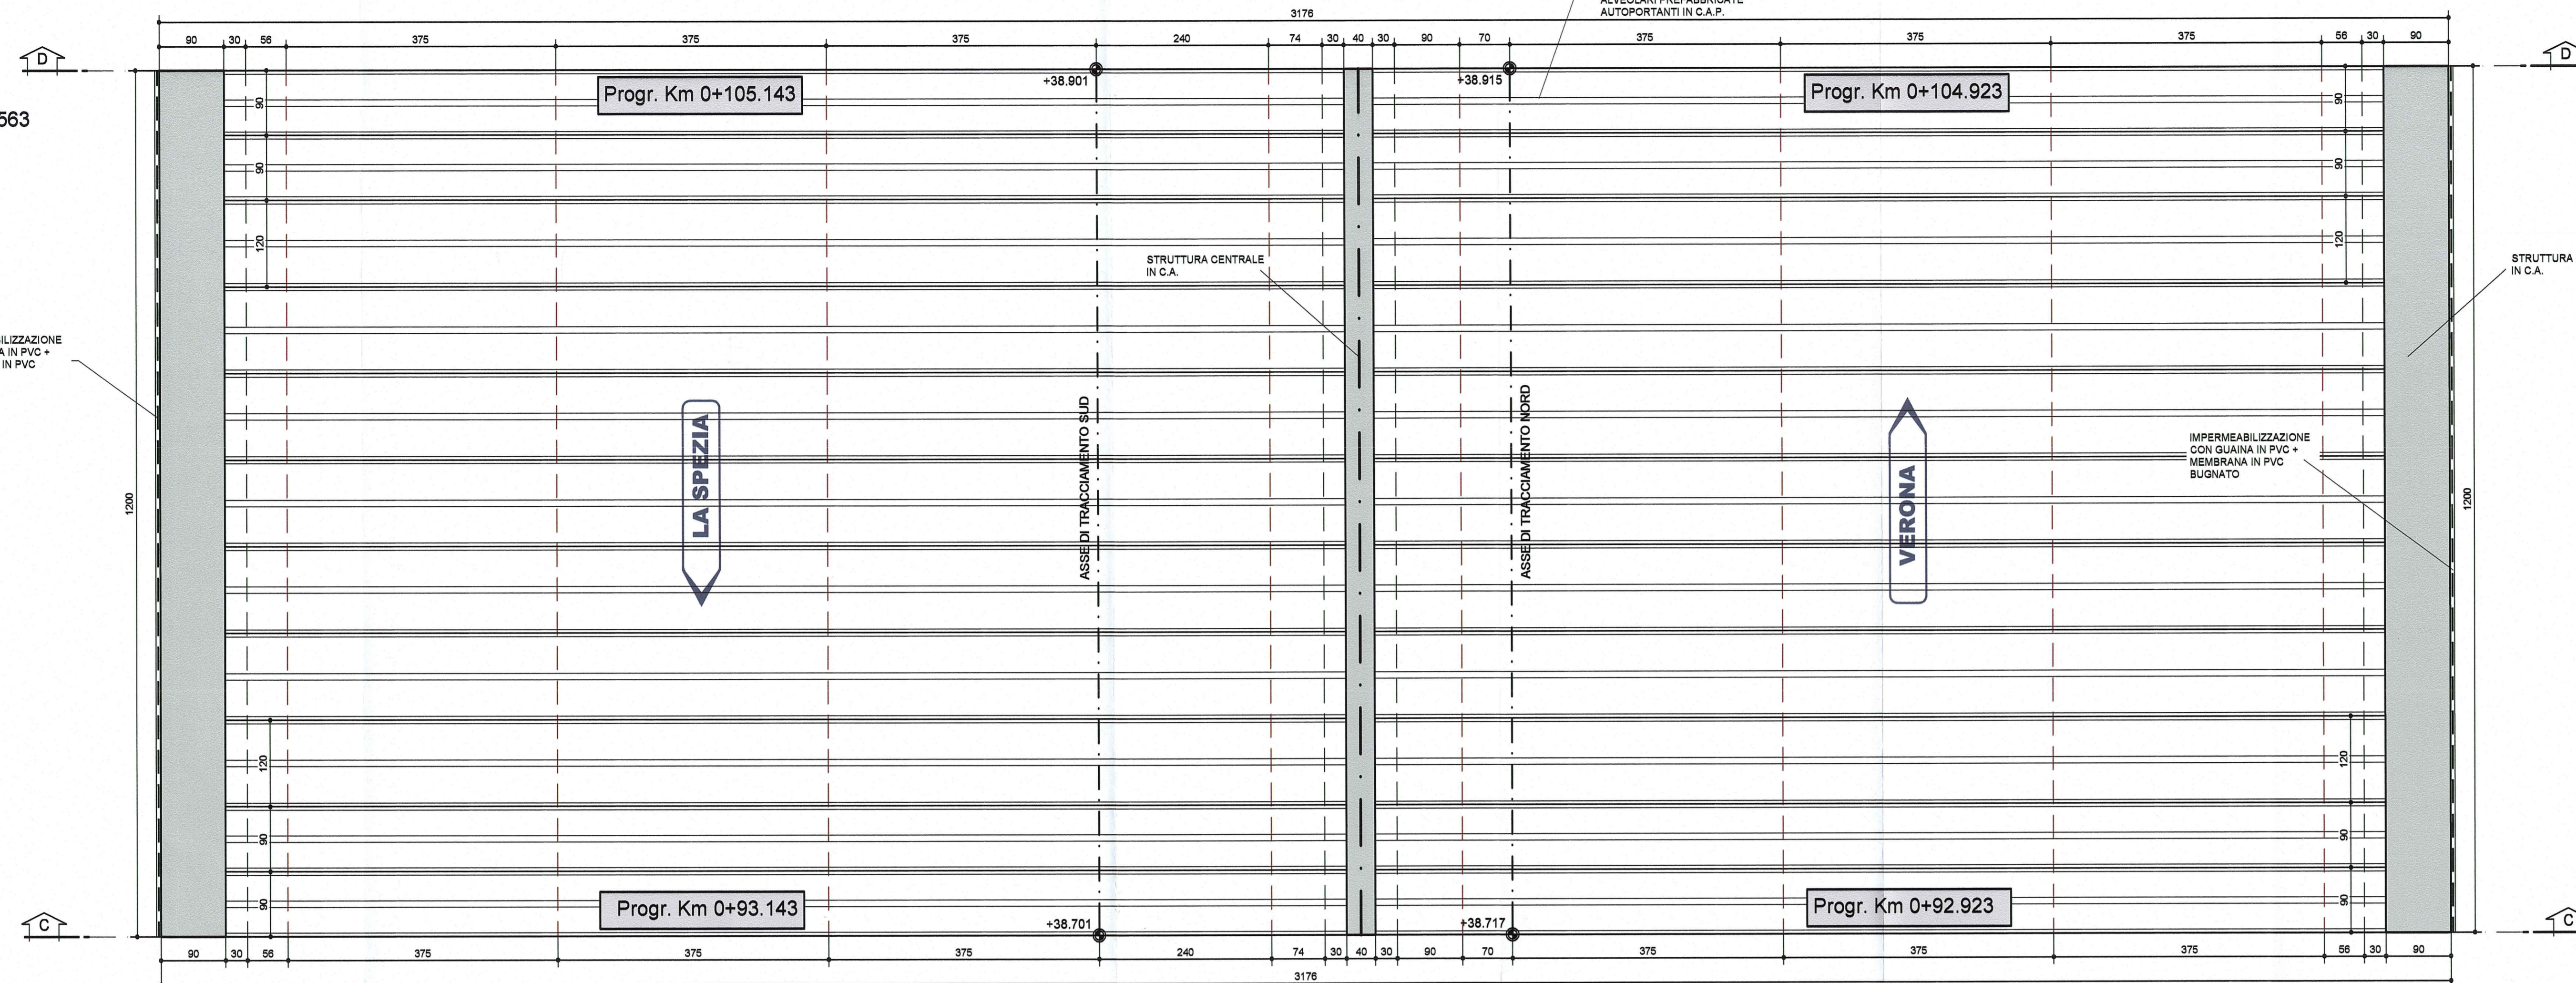


SEZIONE B-B

SCALA 1:50

CONCIO 15
PIANTA A QUOTA +39.763

IMPERMEABILIZZAZIONE
CON GUAINA IN PVC +
MEMBRANA IN PVC
BUGNATO

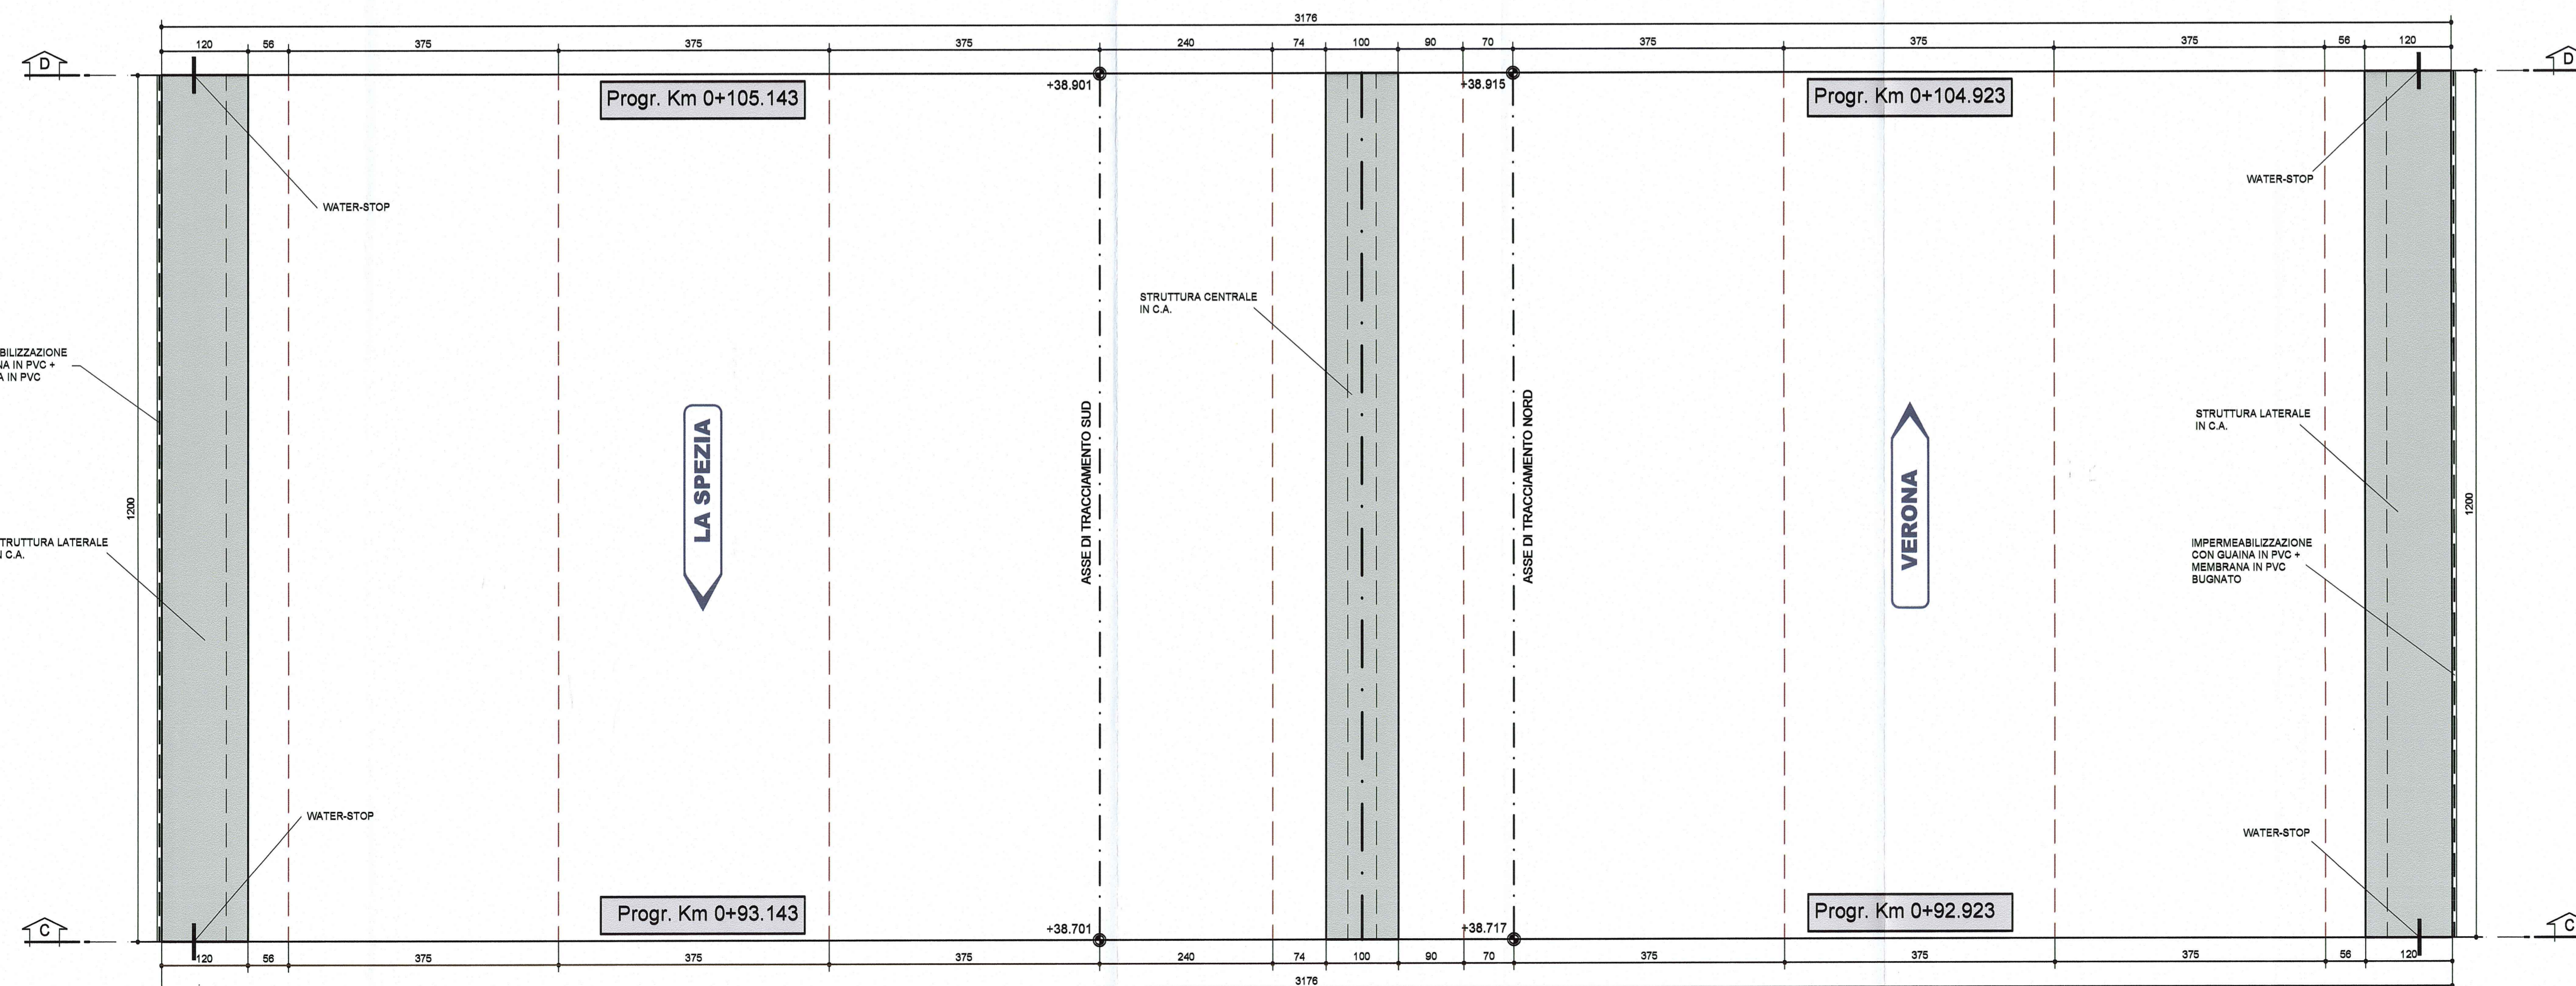

NOTA BENE

- PER I DETTAGLI DELL'IMPERMEABILIZZAZIONE
VEDI ELABORATO SPECIFICO:
RAAA1ERAPGA01SPC003

- PER LE CARATTERISTICHE DEI MATERIALI
STRUTTURALI SI RIMANDA ALL'ELABORATO SPECIFICO:
RAAA1ERAPGA01GSP001

Comittente: **AUTOCAMIONALE DELLA CISA S.p.A.**
Via Camboara 26/A - Frazione Ponte Taro - 43015 NOCETO (PR)

Imprese Esecutrici: **PIZZAROTTI**
FONDATA NEL 1910

**AUTOSTRADA DELLA CISA A15
RACCORDO AUTOSTRADALE A15/A22
CORRIDOIO PLURIMODALE TIRRENO-BRENNERO
RACCORDO AUTOSTRADALE FRA L'AUTOSTRADA DELLA CISA-FONTEVIVO (PR)
E L'AUTOSTRADA DEL BRENNERO-NOGAROLE ROCCA (VR), I LOTTO.**
C.U.P. G61B04000060008 C.I.G. 307068161E

PROGETTO ESECUTIVO

AUTOCAMIONALE DELLA CISA S.p.A.
Il Direttore TIBRE: *[Signature]* Il Responsabile del Procedimento: *[Signature]* Il Presidente: *[Signature]*

IMPRESA PIZZAROTTI **IMPRESA PIZZAROTTI & C. S.p.A.**
Il Direttore Tecnico: *[Signature]* Il Geologo: NA
Dot. Ing. Luca Bonanelli

PROGETTAZIONE DI: **PIZZAROTTI**
FONDATA NEL 1910
A.T.I.: **idroesse** **ROKSOIL** **VIA**
INGEGNERIA S.p.A. S.p.A. S.p.A.
MANDATA MANDATA MANDATA

Consulenza specialistica e cura di: **PIZZAROTTI**
NA
Progettista Responsabile Integrazione Progettazione: **PIZZAROTTI**
Imprese Pizzarotti & C. S.p.A.
Ing. Pietro Mazzoli
Ordine degli Ingegneri della Provincia di Parma n. 821

Titolo Elaborato: **Asse principale
Galleria artificiale A1
Struttura
Sezione scatolare - Concio 15 - Carpenteria Planimetrie**
Data Emissione Progetto: 18/03/2014
Scala: 1:50

NUM. ORDINE	CODICE COMESA	LOTTO	FASE	ENTE	AMBITO	DATA OPERA	NUM. OPERA	PART. OPERA	TIPO DOC.	NUM. PROJ. DOC.	REVISIONE
1	RAAA	1	E	R	AP	GA	01	S	CA	064	A

Rev. Data DESCRIZIONE REVISIONE Redatto: G. MONDIN Controllo: G. CASSANI Approvato: MAZZOLI