



**SEZIONE C-C**  
SCALA 1:50

**CONCIO 15**  
**SEZIONE TRASVERSALE**

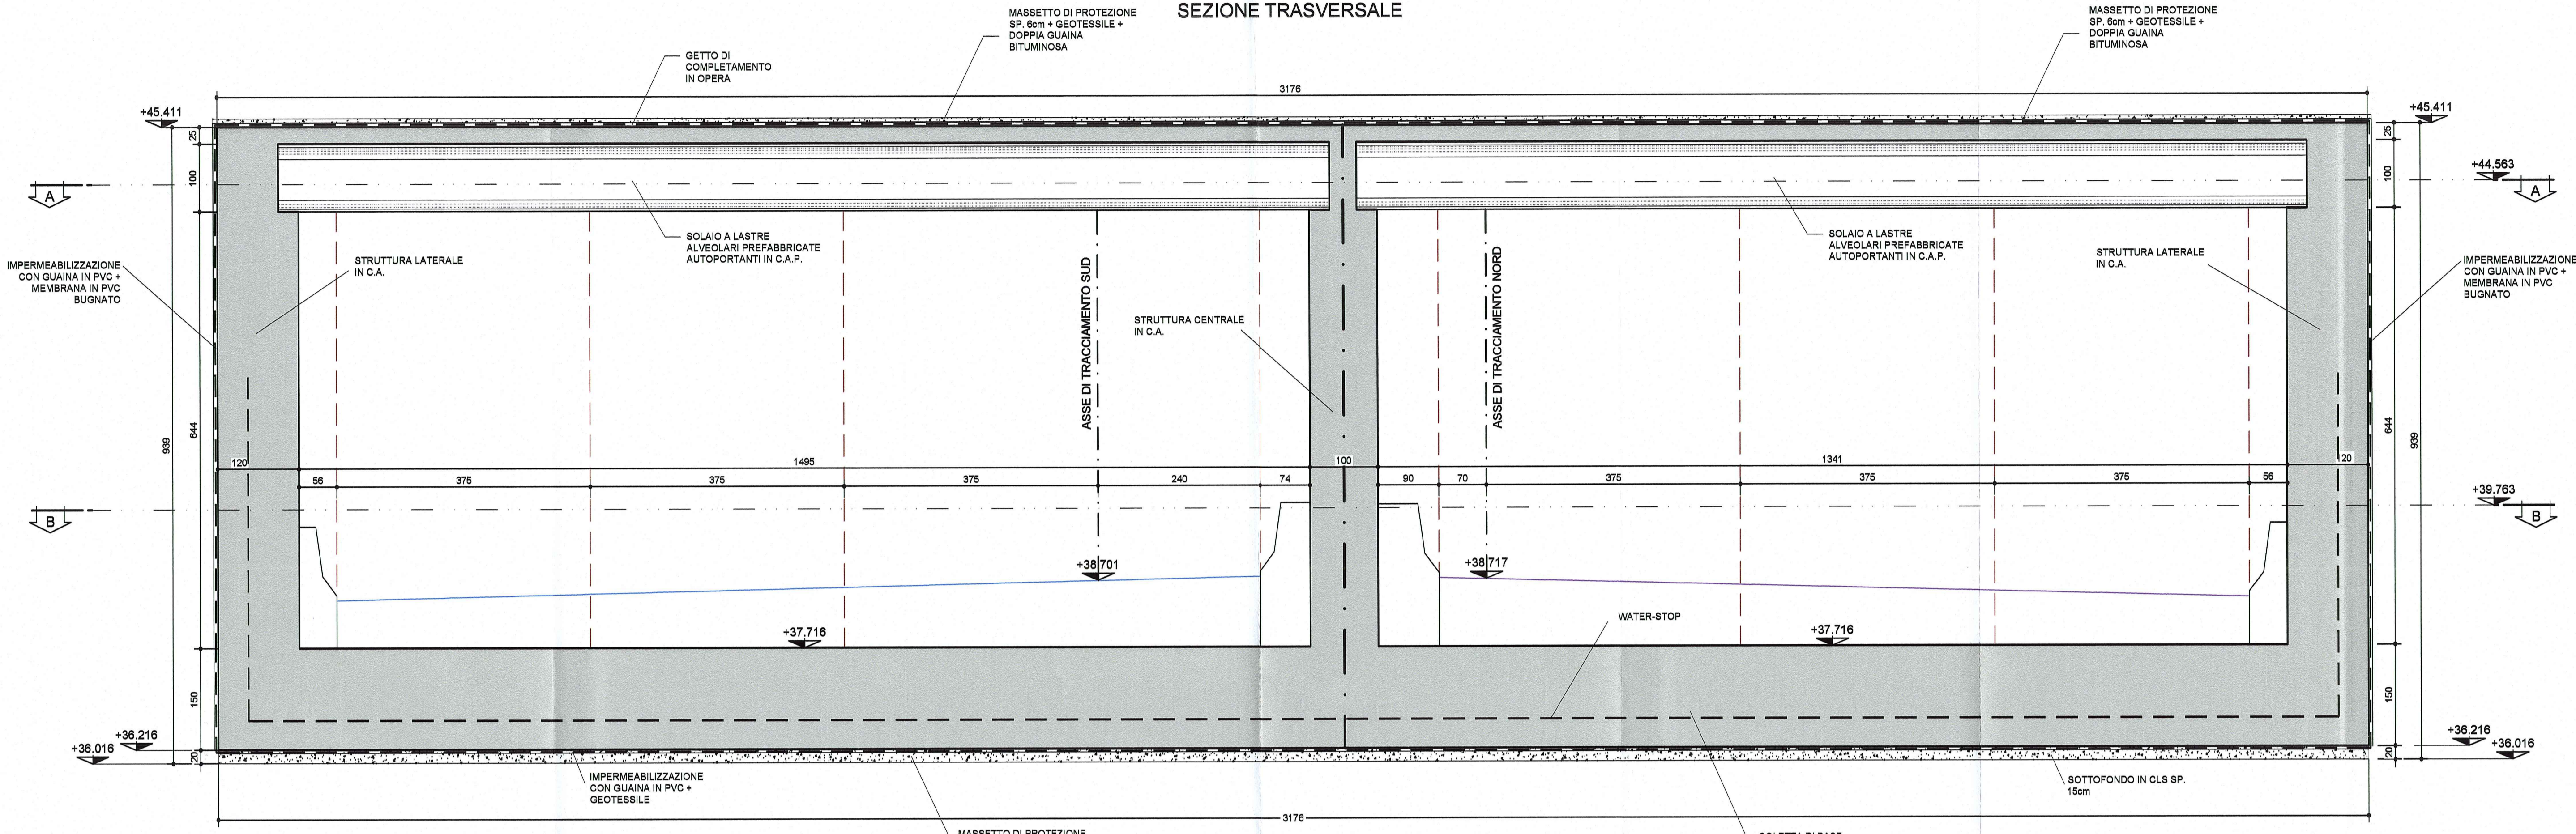

**SEZIONE D-D**  
SCALA 1:50

**CONCIO 15**  
**SEZIONE TRASVERSALE**

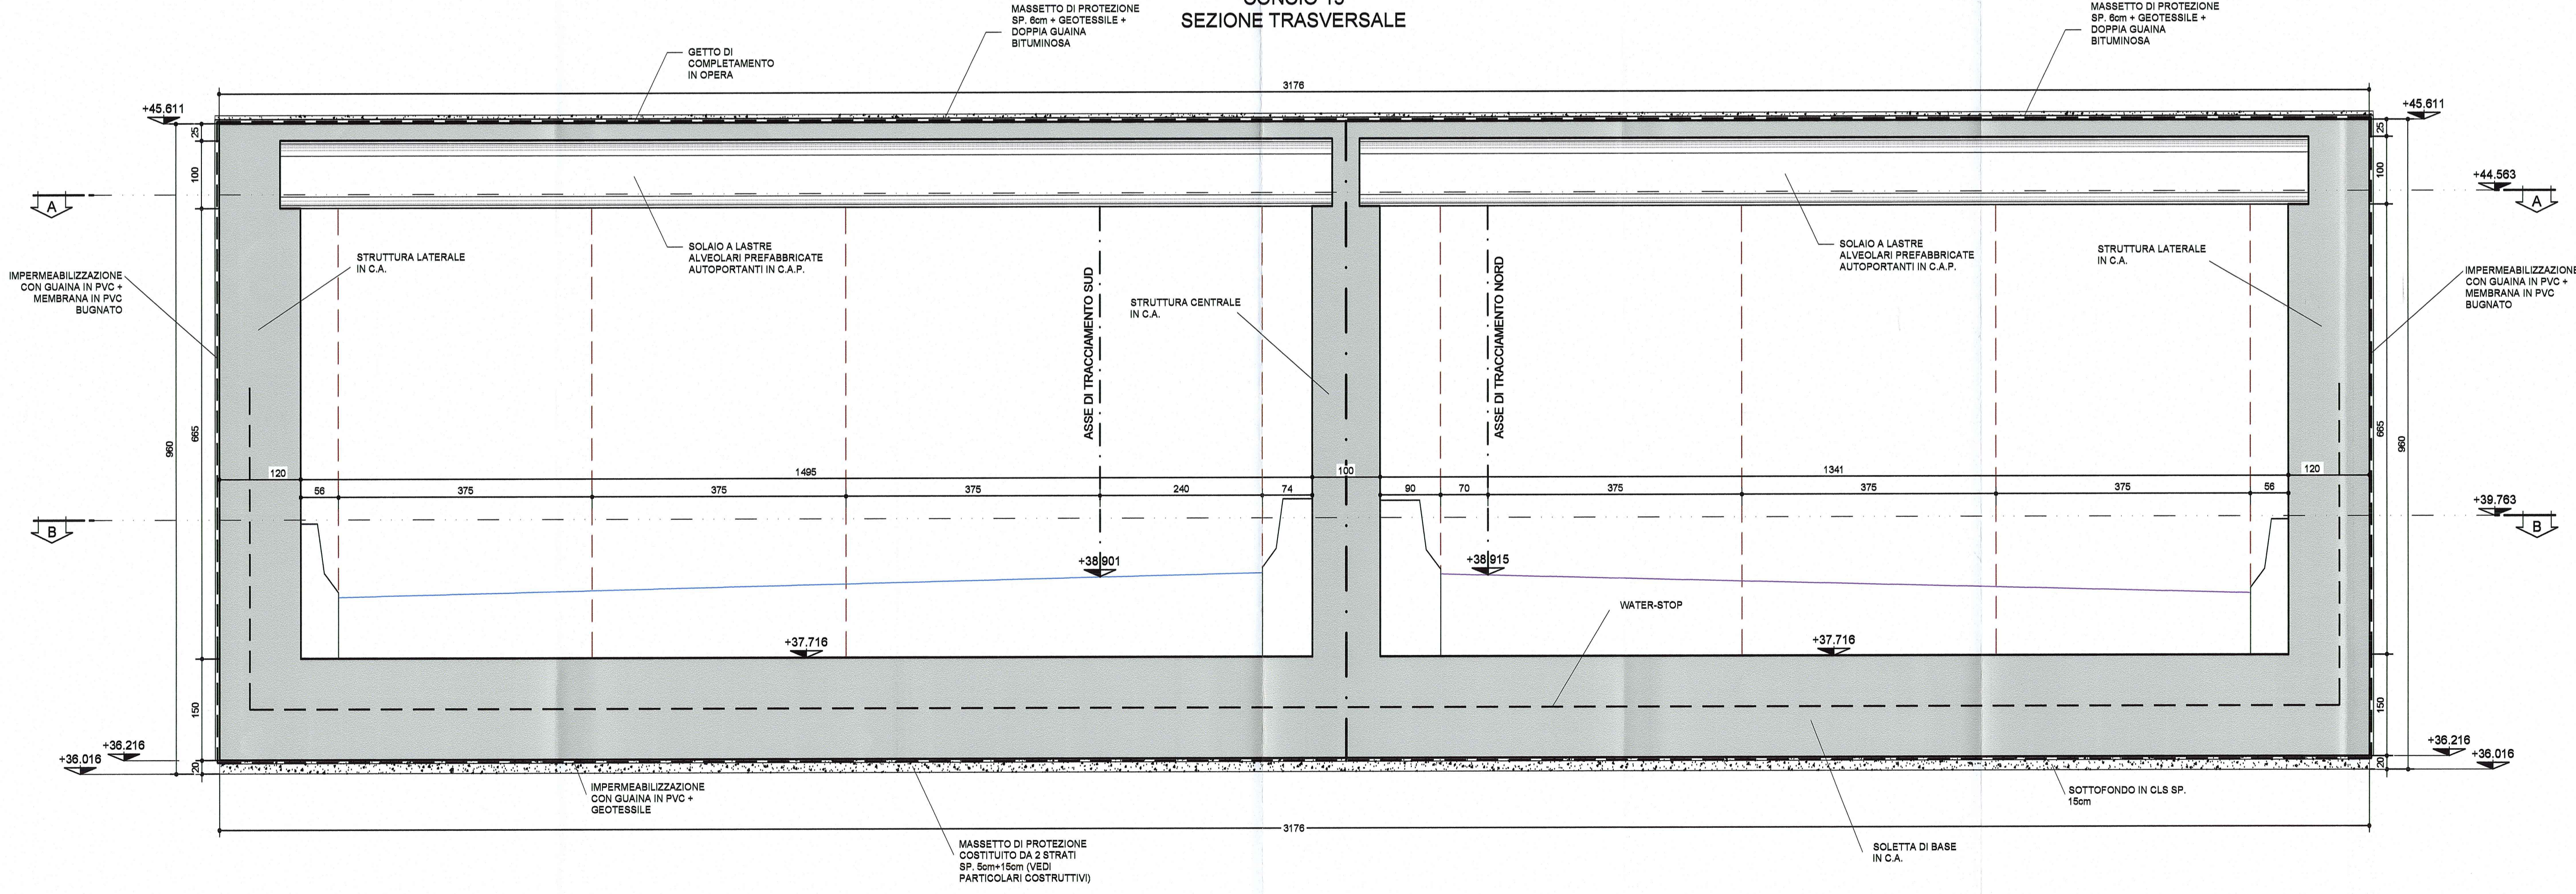

**NOTA BENE**

- PER I DETTAGLI DELL'IMPERMEABILIZZAZIONE VEDI ELABORATO SPECIFICO: RAAA1ERAPGA01SPC003

- PER LE CARATTERISTICHE DEI MATERIALI STRUTTURALI SI RIMANDA ALL'ELABORATO SPECIFICO: RAAA1ERAPGA01GSP001

Committente: **AUTOCAMIONALE DELLA CISA S.p.A.**  
Via Camboara 26/A - Frazione Ponte Taro - 43015 NOCETO (PR)

Impresa Esecutrice: **PIZZAROTTI**  
FONDATA NEL 1910

**AUTOSTRADA DELLA CISA A15**  
RACCORDO AUTOSTRADALE A15/A22  
CORRIDOIO PLURIUNIDALE TIRRENO-BRENNERO  
RACCORDO AUTOSTRADALE FRA L'AUTOSTRADA DELLA CISA-FONTEVIVO (PR)  
E L'AUTOSTRADA DEL BRENNERO-NOGAROLE ROCCA (VR), I LOTTO.  
C.U.F. G61B0400060008 C.I.G. 307068161E

**PROGETTO ESECUTIVO**

AUTOCAMIONALE DELLA CISA S.p.A.  
Il Direttore TIBRE: *[Signature]* Il Responsabile del Procedimento: *[Signature]* Il Presidente: *[Signature]*

IMPRESA PIZZAROTTI  
Il Direttore Tecnico: **IMPRESA PIZZAROTTI & C. S.p.A.**  
Il Responsabile di Progetto: **Dot. Ing. Luca Boidanelli**

Il Geologo: NA

PROGETTAZIONE DI: **PIZZAROTTI**  
Il Progettista: **Dott. Ing. Giovanna Cassani**  
Ordine degli Ingegneri della Provincia di Milano  
*[Signature]*

A.T.I.: **idrossee engineering** **ROCKSOIL S.p.A.** **VIA**  
MANDATARIA MANDATARIA MANDATARIA

Coordinatore per la Sicurezza in fase di Progettazione: **Ing. Giovanni Maria Cepparotti**  
Ordine degli Ingegneri della Provincia di Parma

Consulenza specialistica a cura di: **ING. PIETRO MAZZOLI**  
Impresa Pizzarotti & C. S.p.A. Ingegnere PAULINO  
Ing. Pietro Mazzoli  
Ordine degli Ingegneri della Provincia di Parma n. 821

Titolo Elaborato: **Asse principale**  
**Galleria artificiale A1**  
**Struttura**  
**Sezione scatolare - Concio 15 - Carpenteria Sezioni**

Data Emissione Progetto: 18/03/2014  
Scala: 1:50

N.RO IDENTIFICATIVO	COCCO COMANDA	LOTTO	FASE	DATE	AMBITO	OP. OPERA	N.RO OPERA	PART. OPERA	TIPO DOC.	N.RO PROG. DOC.	REVISIONE
	RAAA	1	E	R	AP	GA	01	S	CA	065	A

Identif. Elaborato:

Rev.	Data	RIEMMISSIONE PROGETTO ESECUTIVO	DESCRIZIONE REVISIONE	Redatto	Controllato	Approvato
A	27/08/2014	RIEMMISSIONE PROGETTO ESECUTIVO		G. MONDIN	G. CASSANI	MAZZOLI