


SEZIONE A-A

SCALA 1:50

CONCIO 17
PIANTA ELEVAZIONE A QUOTA +45.000

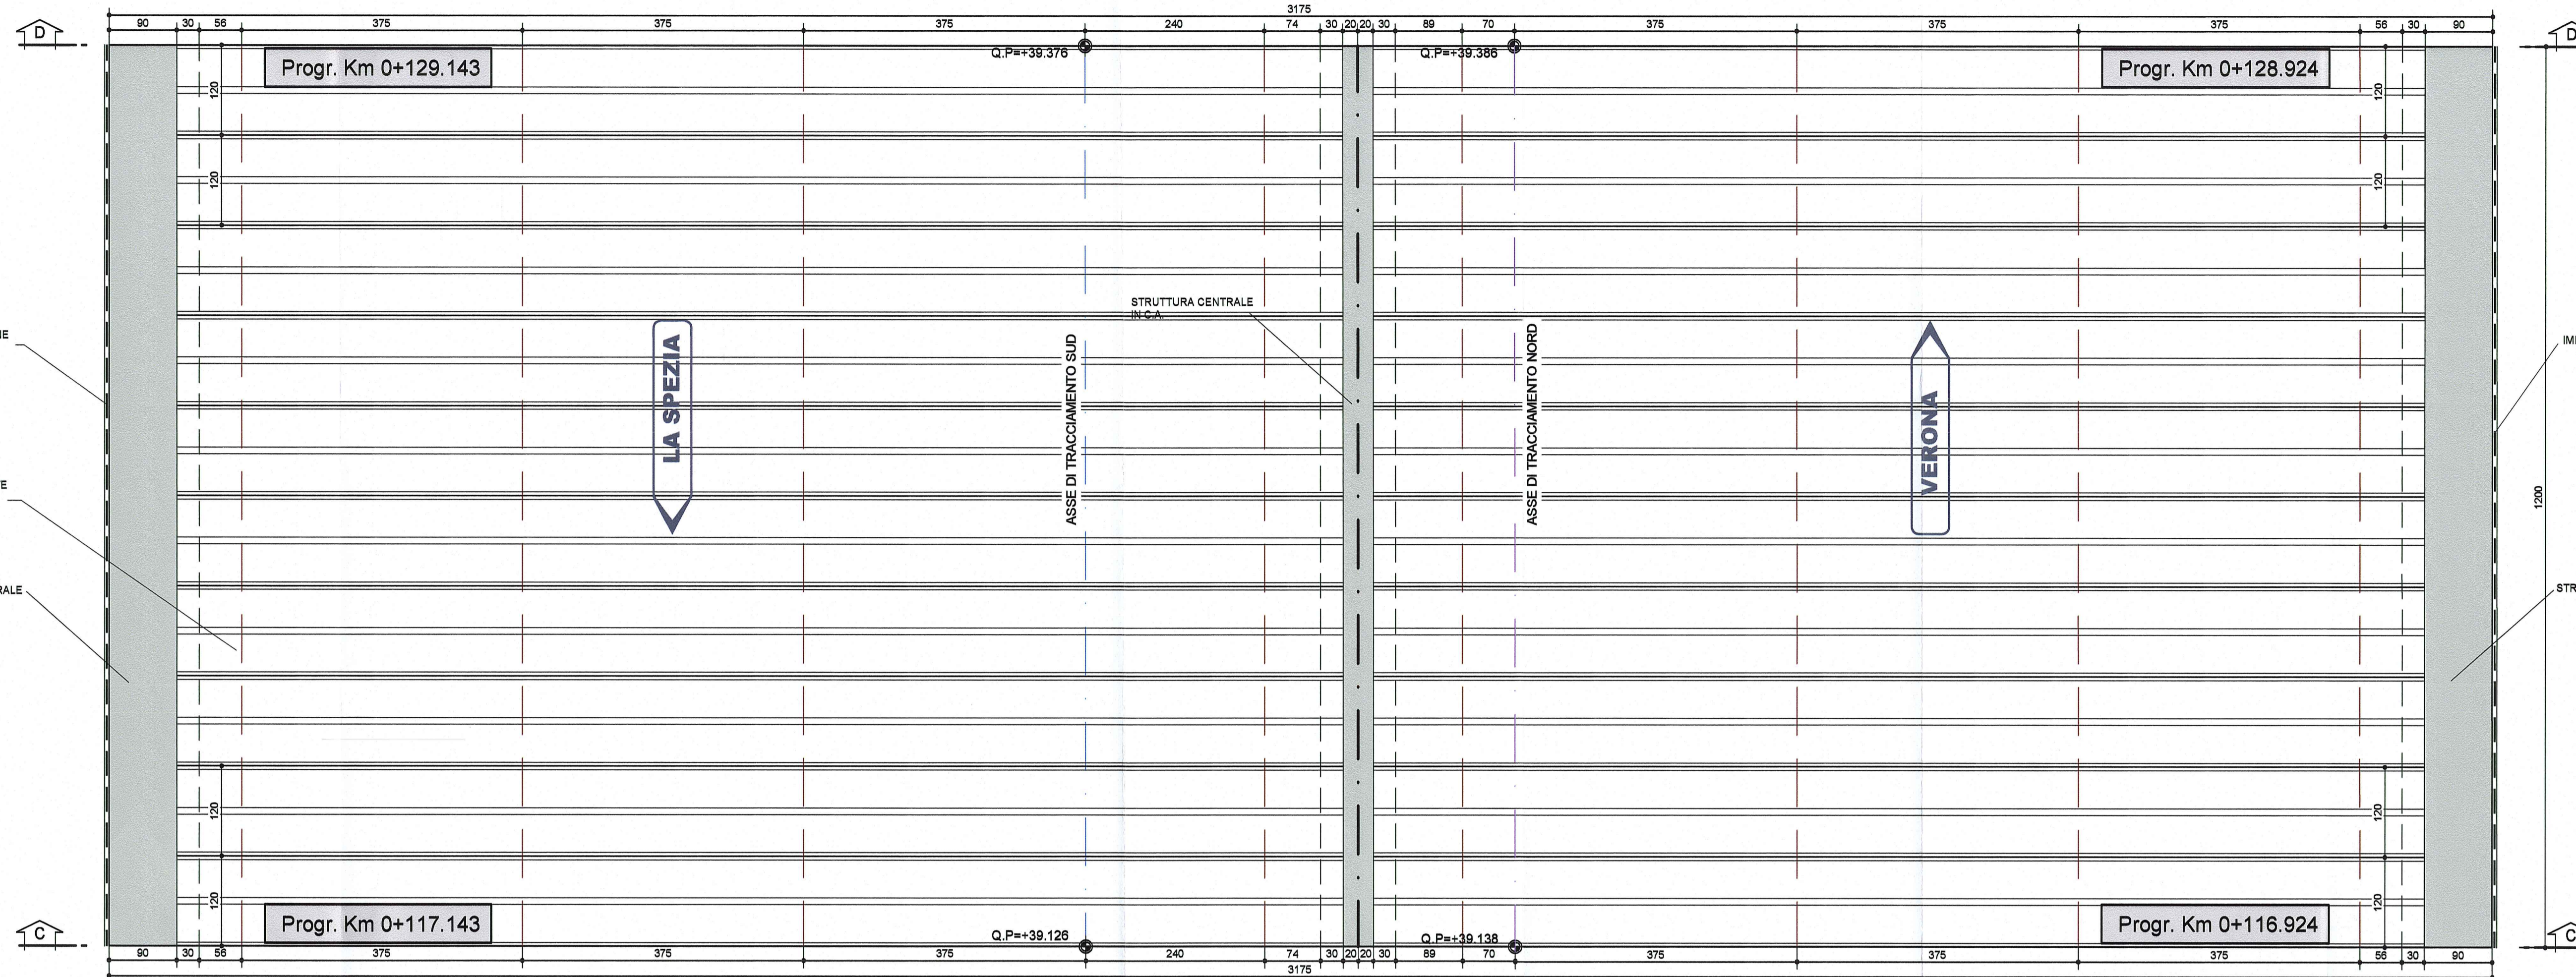

IMPERMEABILIZZAZIONE CON GUAINA IN PVC + MEMBRANA IN PVC BUGHNATO

SOLAIO A LASTRE ALVEOLARI PREFABBRICATE AUTOPORTANTI IN C.A.P.

STRUTTURA LATERALE IN C.A.

IMPERMEABILIZZAZIONE CON GUAINA IN PVC + MEMBRANA IN PVC BUGHNATO

STRUTTURA LATERALE IN C.A.

NOTA BENE


- PER I DETTAGLI DELL'IMPERMEABILIZZAZIONE VEDI ELABORATO SPECIFICO: RAAA1ERAPGA01SPC003

- PER LE CARATTERISTICHE DEI MATERIALI STRUTTURALI SI RIMANDA ALL'ELABORATO SPECIFICO: RAAA1ERAPGA01GSP001

SEZIONE B-B

SCALA 1:50

CONCIO 17
PIANTA A QUOTA +40.000

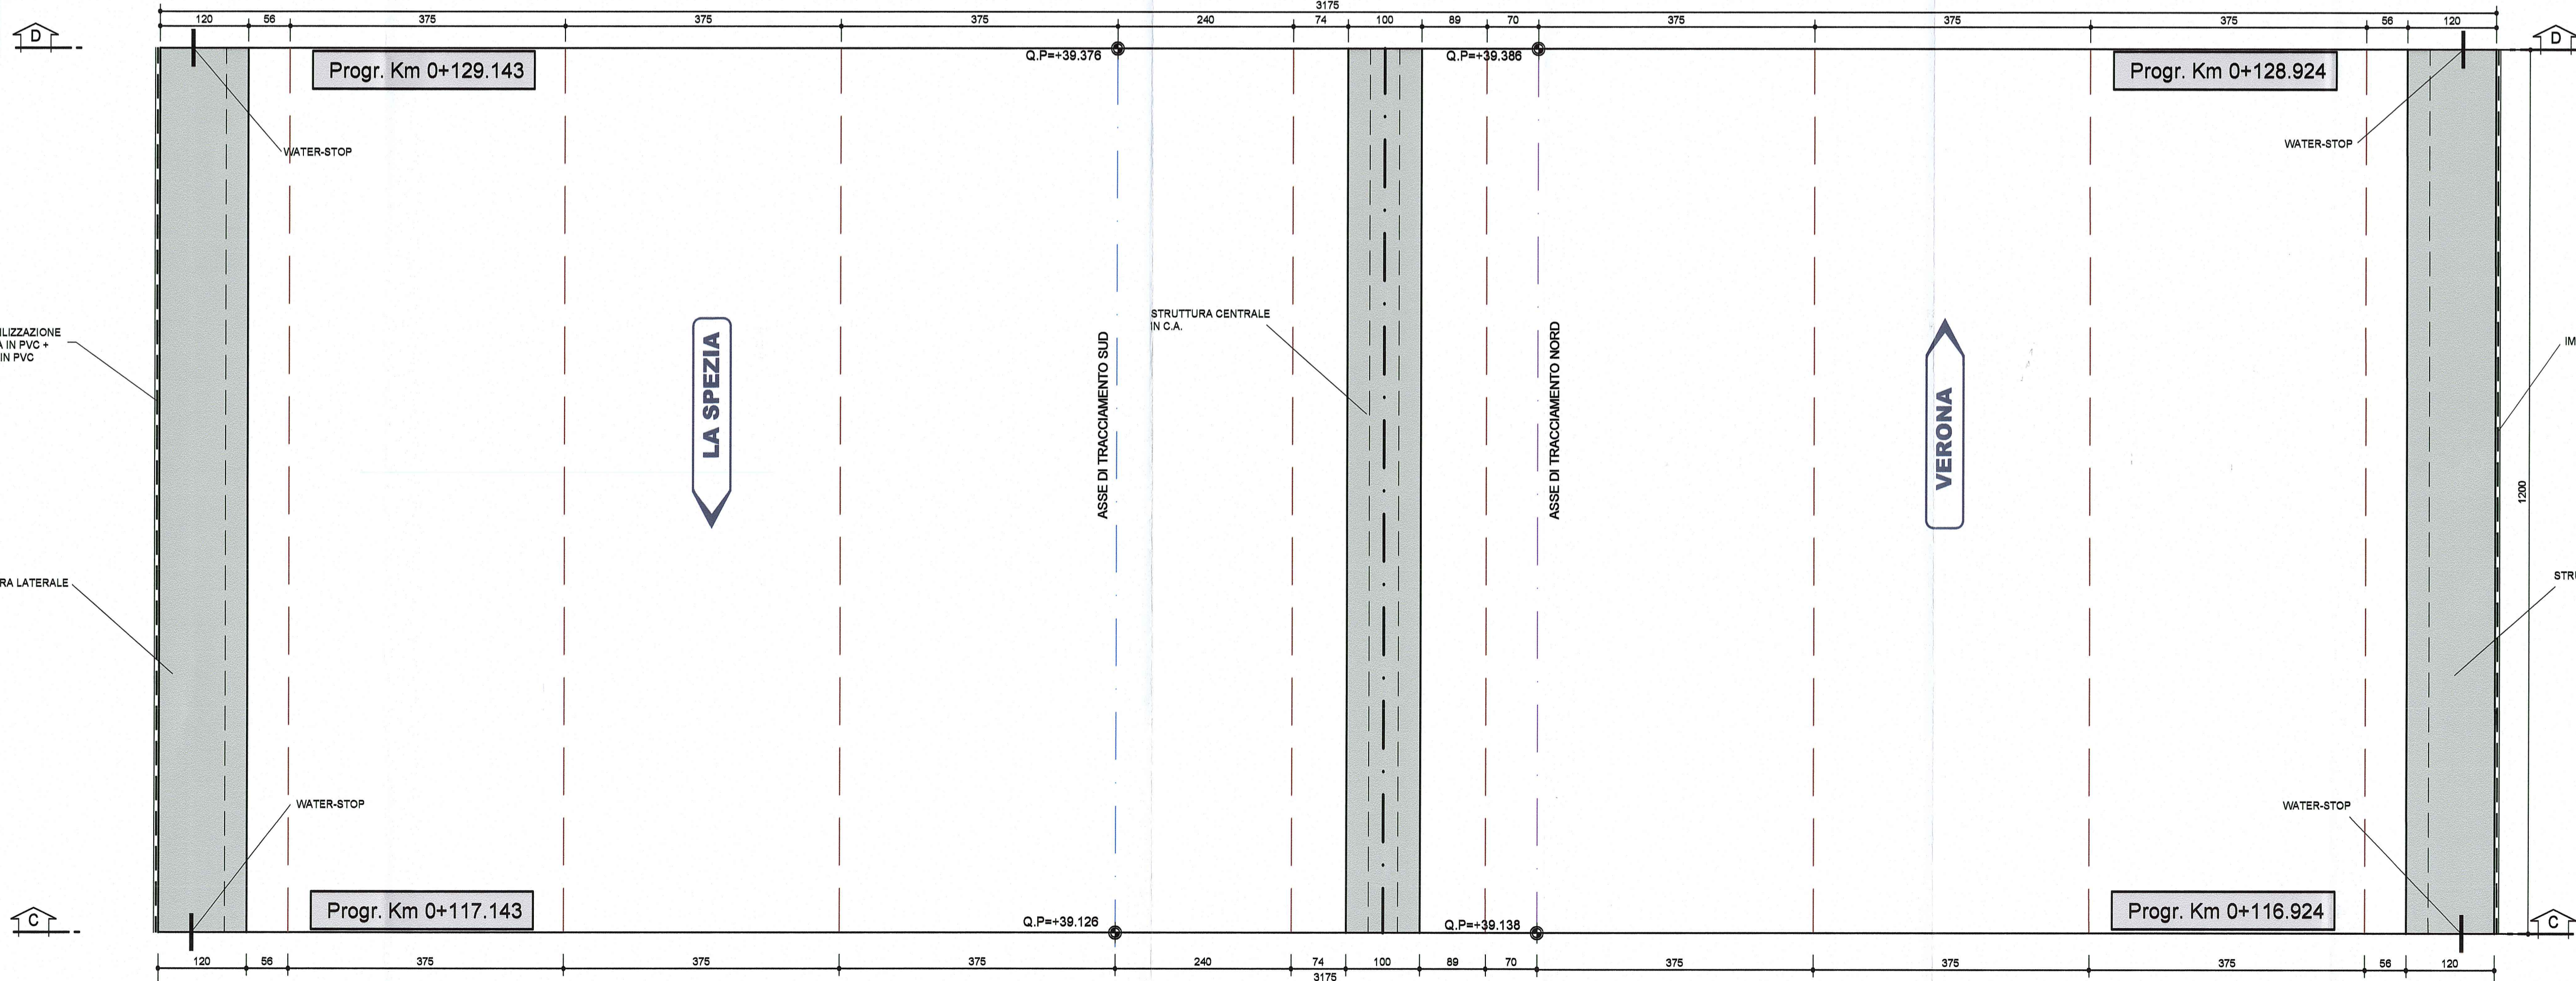

IMPERMEABILIZZAZIONE CON GUAINA IN PVC + MEMBRANA IN PVC BUGHNATO

STRUTTURA LATERALE IN C.A.

WATER-STOP

WATER-STOP

WATER-STOP

WATER-STOP

IMPERMEABILIZZAZIONE CON GUAINA IN PVC + MEMBRANA IN PVC BUGHNATO

STRUTTURA LATERALE IN C.A.

Comittente: **AUTOCAMIONALE DELLA CISA S.p.A.**
Via Camboara 26/A - Frazione Ponte Taro - 43015 NOCETO (PR)

Impresa Esecutrice: **PIZZAROTTI**
FONDATA NEL 1910

AUTOSTRADA DELLA CISA A15
RACCORDO AUTOSTRADALE A15/A22
CORRIDOIO PLURIMODALE TIRRENO-BRENNERO
RACCORDO AUTOSTRADALE FRA L'AUTOSTRADA DELLA CISA-FONTEVIVO (PR)
E L'AUTOSTRADA DEL BRENNERO-NOGAROLE ROCCA (VR), I LOTTO.
C.U.P. G61B04000060008 C.I.G. 307068161E

PROGETTO ESECUTIVO

AUTOCAMIONALE DELLA CISA S.p.A.
Il Direttore TIBRE: *[Signature]* Il Responsabile di Procedimento: *[Signature]* Il Presidente: *[Signature]*

IMPRESA PIZZAROTTI **PIZZAROTTI & C. S.p.A.**
Il Direttore Tecnico: *[Signature]* Il Responsabile di Progetto: *[Signature]*
Dott. Ing. Luca Bonamelli

Il Geologo: NA

PROGETTAZIONE DI: **PIZZAROTTI**
FONDATA NEL 1910

Il Progettista: **GIOVANNA CASSANI**
Dott. Ing. Giovanna Cassani
Ordine degli Ingegneri della Provincia di Milano n. 2292

Coordinatore per la Sicurezza in fase di Progettazione:
Ing. Giovanni Maria Cepparotti
Ordine degli Ingegneri della Provincia di Viterbo n. 292

Consulenza specialistica a cura di:
NA

Progettista Responsabile Integrale: **PIZZAROTTI & C. S.p.A.**
Impresa Pizzarotti & C. S.p.A.
Ing. Pietro Mazzoli
Ordine degli Ingegneri della Provincia di Parma n. 821

Titolo Elaborato: **Asse principale Galleria artificiale A1 Struttura Sezione scatolare - Concio 17 - Carpenteria Planimetrie**
Data Emissione Progetto: 18/03/2014
Scala: 1:50

Identif. Elaborato:

N. ID	CONFERMA	LOTTO	BASE	DATE	AMBITO	OP. OPERA	N. ID OPERA	PAESE OPERA	TIPO DOC.	N. ID PROIE.	DOC.	REVISIONE
	RAAA	1	E	R	AP	GA	01	S	CA	070	A	

Rev.	Data	DESCRIZIONE REVISIONE	Redatto	Controlato	Approvato
A	27/03/2014	PREMISSIONE PROGETTO ESECUTIVO	G. MONDINI	G. CASSANI	MAZZOLI