


SEZIONE C-C

SCALA 1:50

CONCIO 19
SEZIONE TRASVERSALE

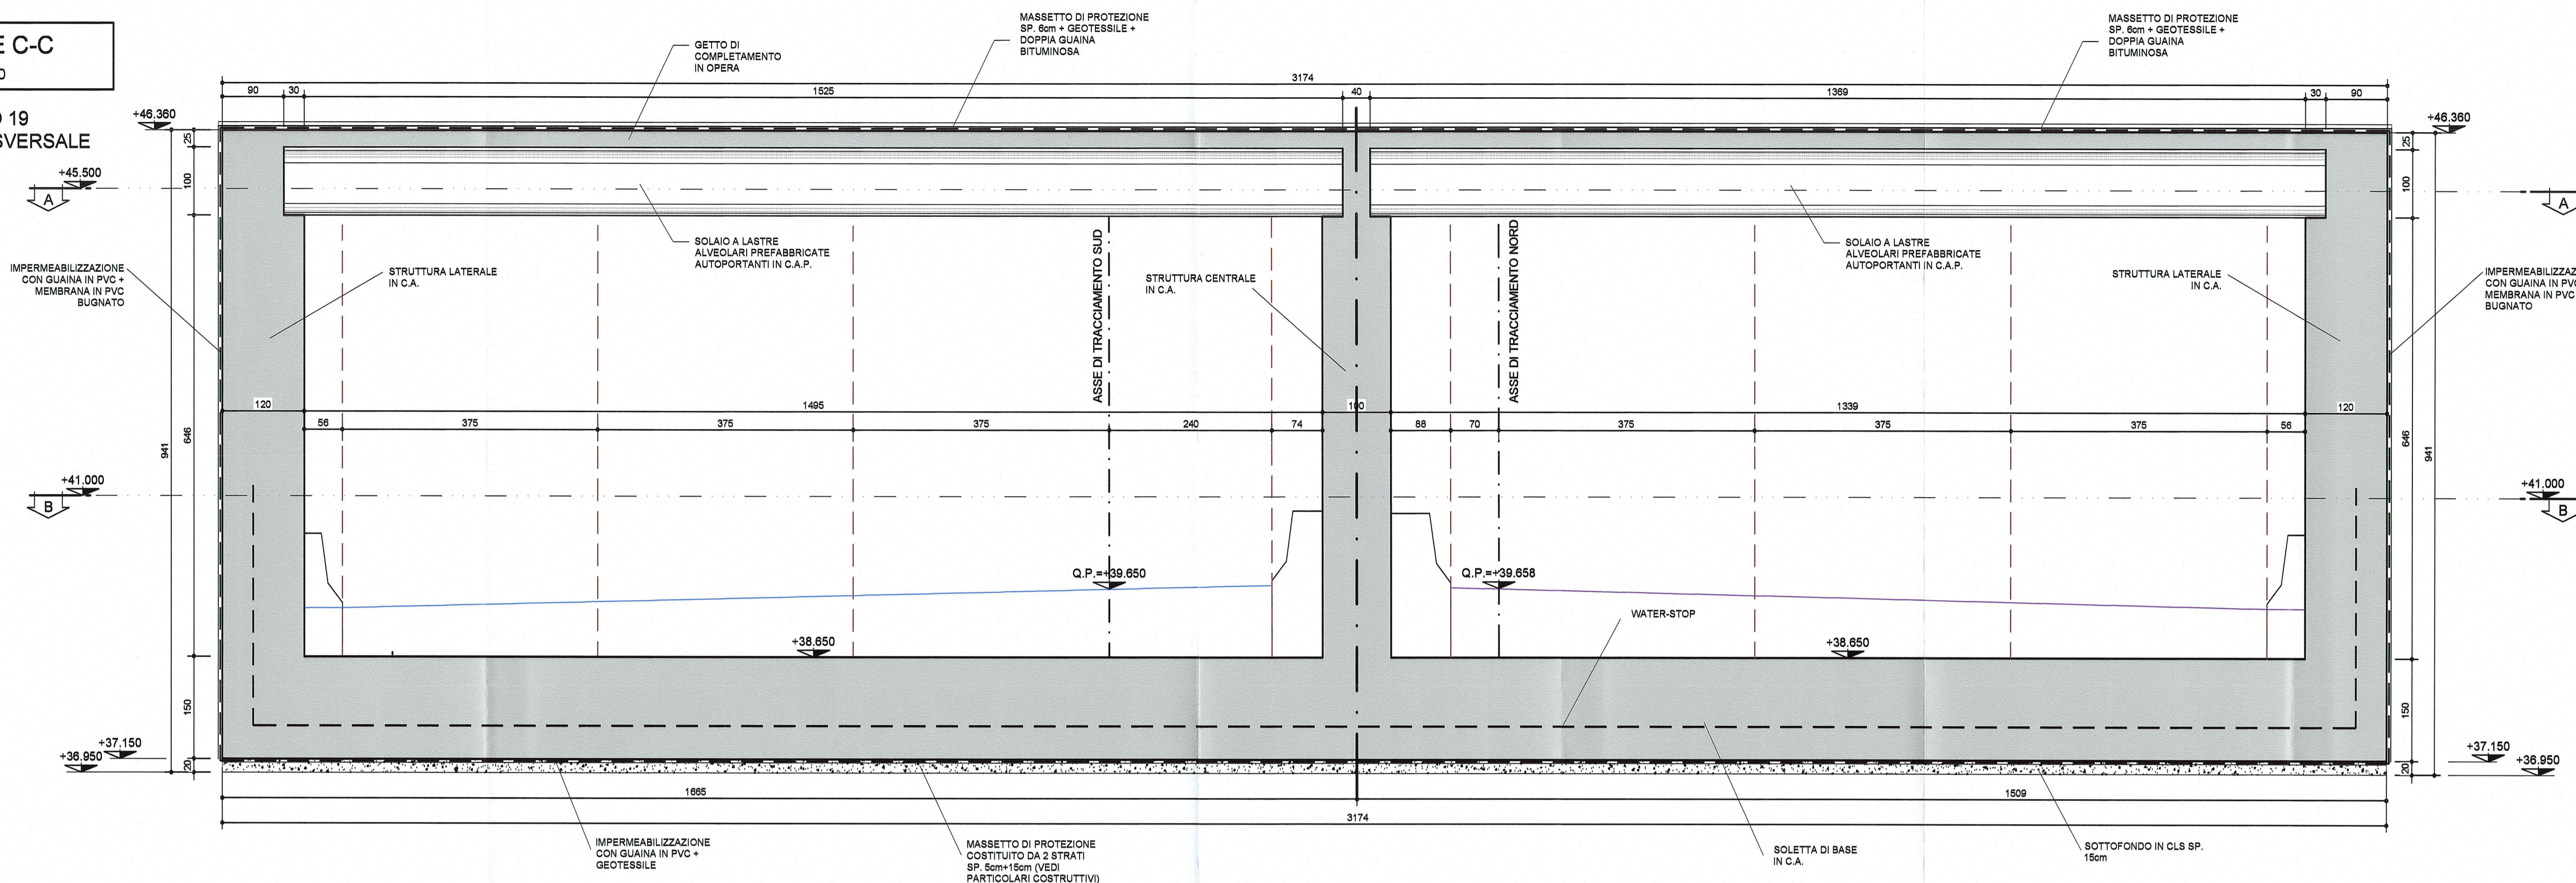


NOTA BENE

- PER I DETTAGLI DELL'IMPERMEABILIZZAZIONE VEDI ELABORATO SPECIFICO: RAAA1ERAPGA01SPC003
 - PER LE CARATTERISTICHE DEI MATERIALI STRUTTURALI SI RIMANDA ALL'ELABORATO SPECIFICO: RAAA1ERAPGA01GSP001

SEZIONE D-D

SCALA 1:50

CONCIO 19
SEZIONE TRASVERSALE

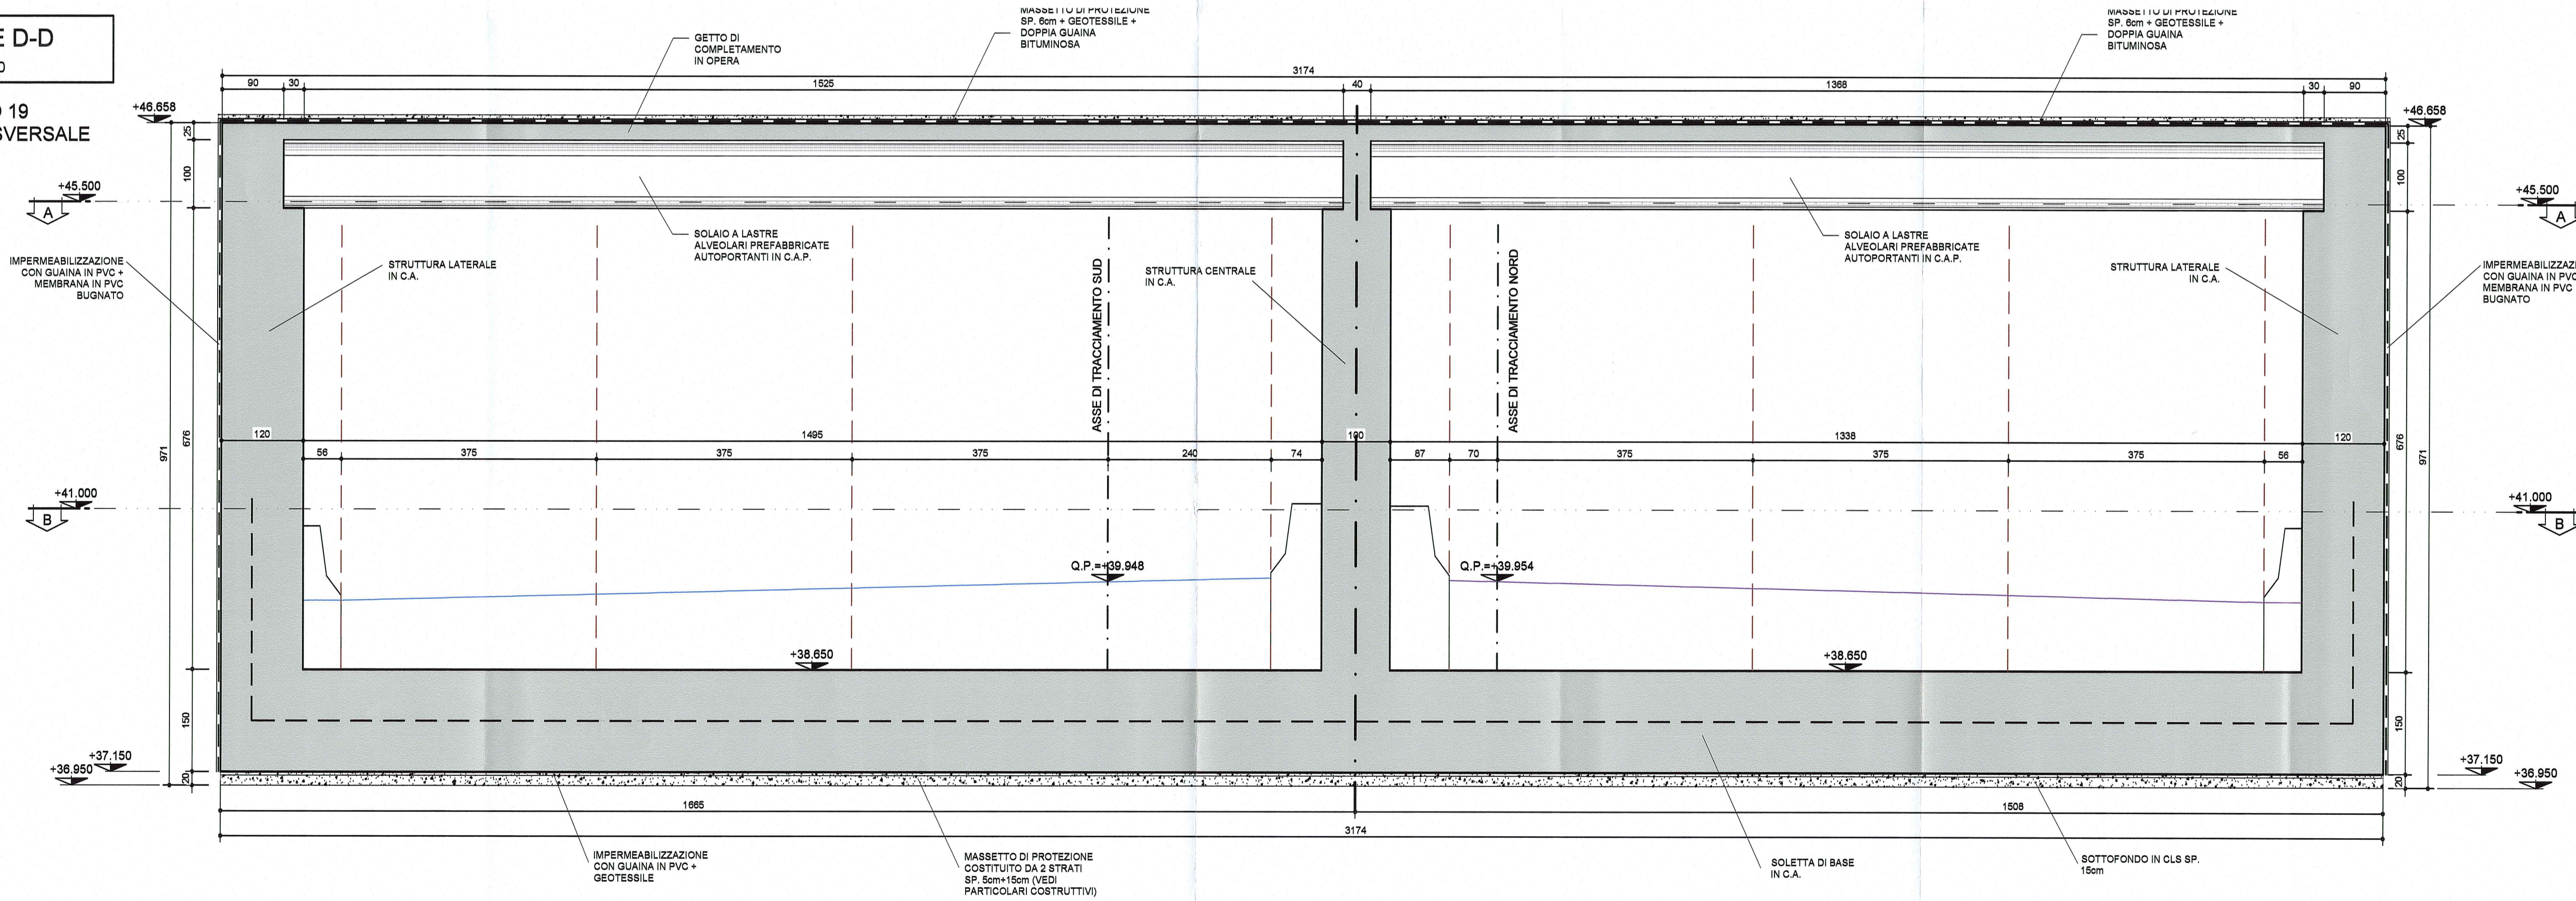

Committee: **AUTOCAMIONALE DELLA CISA S.p.A.**
 Via Camboara 26/A - Frazione Ponte Taro - 43015 NOCETO (PR)

Contractor: **PIZZAROTTI**
 FONDATA NEL 1910

Project: **AUTOSTRADA DELLA CISA A15**
RACCORDO AUTOSTRADALE A15/A22
CORRIDOIO PLURIMODALE TIRRENO-BRENNERO
RACCORDO AUTOSTRADALE FRA L'AUTOSTRADA DELLA CISA-FONTEVIVO (PR)
E L'AUTOSTRADA DEL BRENNERO-NOGAROLE ROCCA (VR), I LOTTO.
 C.U.P. G61B04000060008 C.I.G. 307068161E

PROGETTO ESECUTIVO

AUTOCAMIONALE DELLA CISA S.p.A.
 Il Direttore TIRE: [Signature] Il Responsabile del Procedimento: [Signature] Il Presidente: [Signature]

IMPRESA PIZZAROTTI & C. S.p.A.
 Il Direttore Tecnico: **Dott. Ing. Luca Bondanelli** Il Geologo: NA

PROGETTAZIONE DI: **PIZZAROTTI** FONDATA NEL 1910 Il Progettista: **Dott. Ing. Giovanna Cassani**
 Ordine degli Ingegneri della Provincia di Milano n. 2089

A.T.I. **idroesse** **ROKSOIL** **VIA**
 MANDATARIA MANDATARIA MANDATARIA
 Coordinatore per la Sicurezza in fase di Progettazione: **Ing. Giovanni Maria Cepparotti**
 Ordine degli Ingegneri della Provincia di Viterbo n. 392

Consulenza specialistica a cura di: **PIZZAROTTI & C. S.p.A.** Progettista Responsabile Integrale: **Ing. PIETRO MAZZOLI**
 Impresa Pizzarotti & C. S.p.A. Impresa Pizzarotti & C. S.p.A.
 Ing. Pietro Mazzoli Ing. PIETRO MAZZOLI
 Ordine degli Ingegneri della Provincia di Parma n. 821

Titolo Elaborato: **Asse principale**
Galleria artificiale A1
Struttura
Sezione scatolare - Concio 19 - Carpenteria Sezioni Data Emisione Progetto: 18/03/2014
 Scala: 1:50

NUM. IDENTIFICAZIONE	CODICE COMMESA	LOTTO	FASE	ENTE	AMBITO	DAT. OPERA	NUM. OPERA	PART. OPERA	TIPO DOC.	NUM. PROJ. DOC.	REVISIONE
	RAAA	1	E	R	AP	GA	01	S	CA	077	A

Identif. Elaborato: [Blank]

Rev.	Data	DESCRIZIONE REVISIONE	Redatto	Controllato	Approvato
A	27/08/2014	REMISSIONE PROGETTO ESECUTIVO	G. MONDINI	G. CASSANI	MAZZOLI