


**SEZIONE C-C**  
SCALA 1:50  
**CONCIO 2**  
**SEZIONE TRASVERSALE**

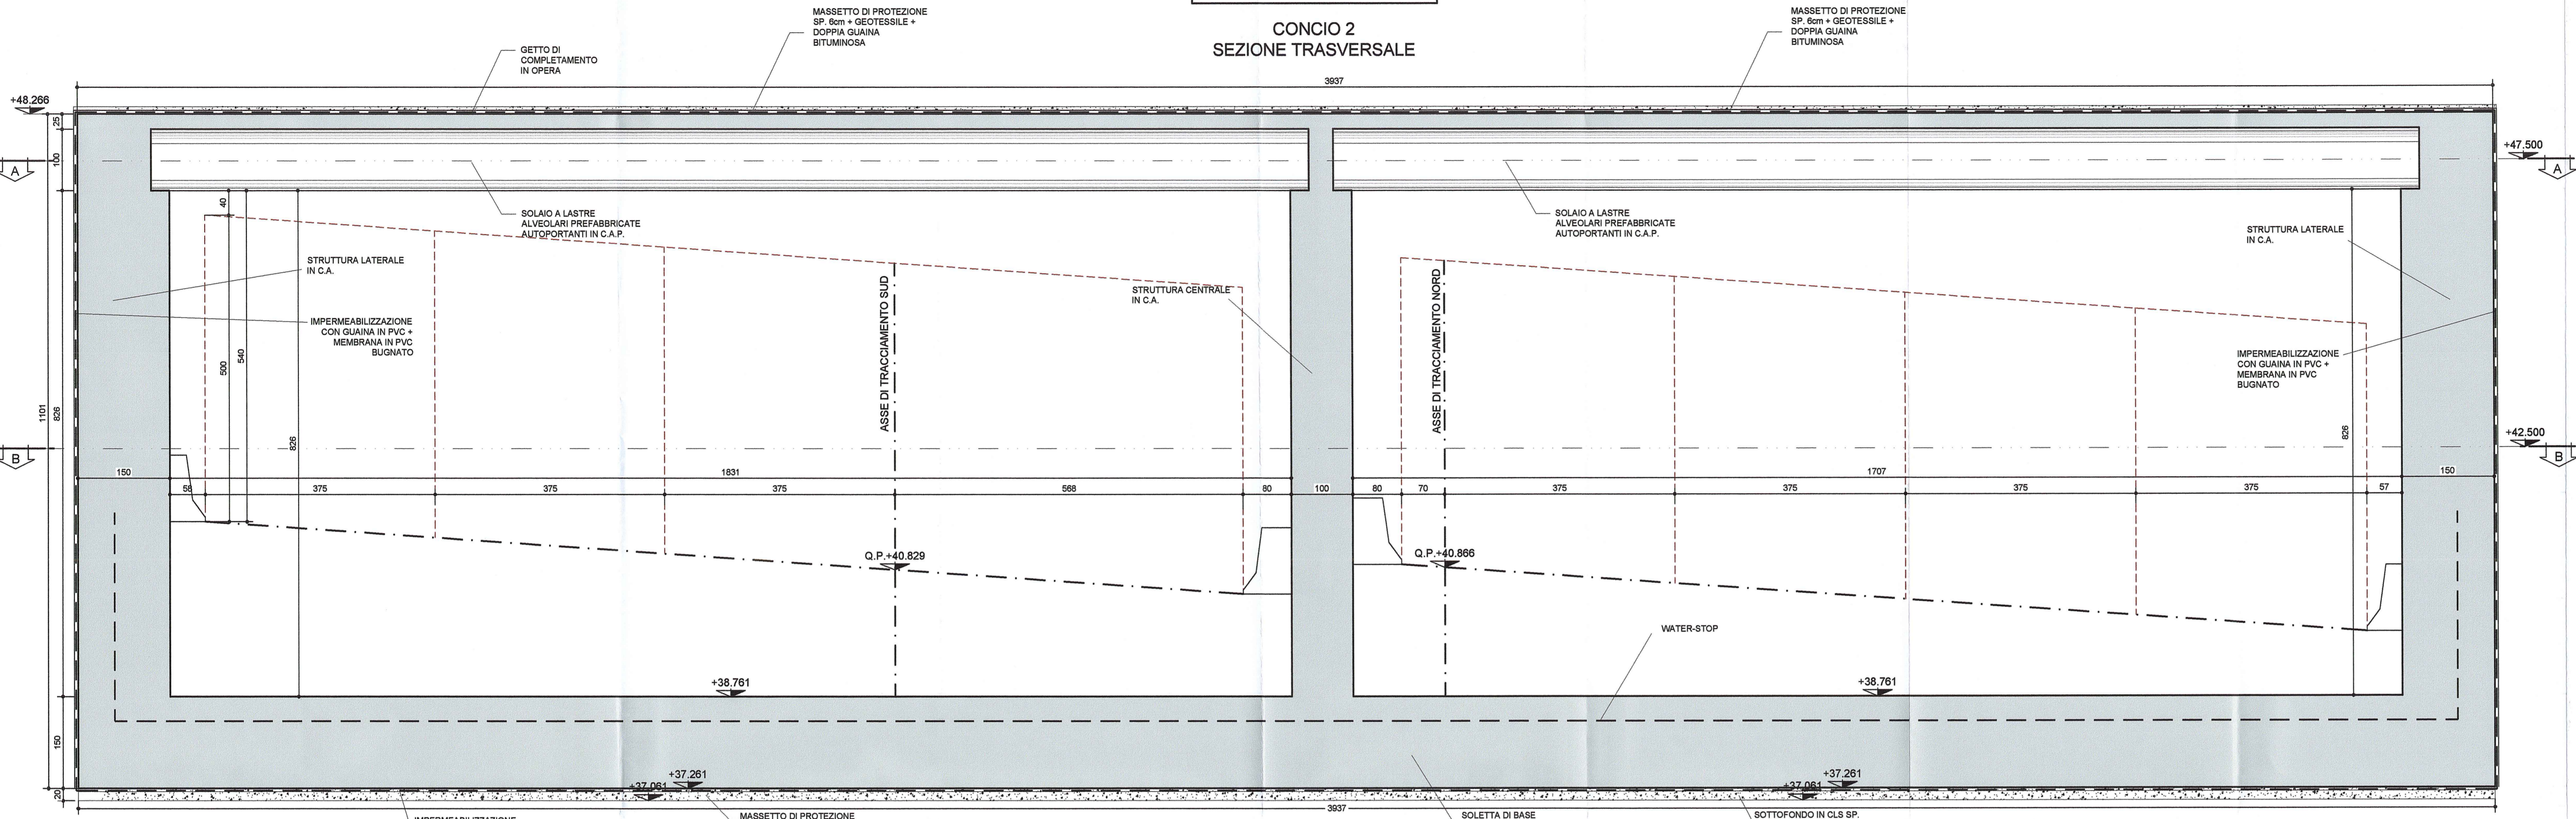


**NOTA BENE**

- PER I DETTAGLI DELL'IMPERMEABILIZZAZIONE VEDI ELABORATO SPECIFICO: RAAA1ERAPGA01SPC001

- PER LE CARATTERISTICHE DEI MATERIALI STRUTTURALI SI RIMANDA ALL'ELABORATO SPECIFICO: RAAA1ERAPGA01GSP001

**SEZIONE D-D**  
SCALA 1:50  
**CONCIO 2**  
**SEZIONE TRASVERSALE**

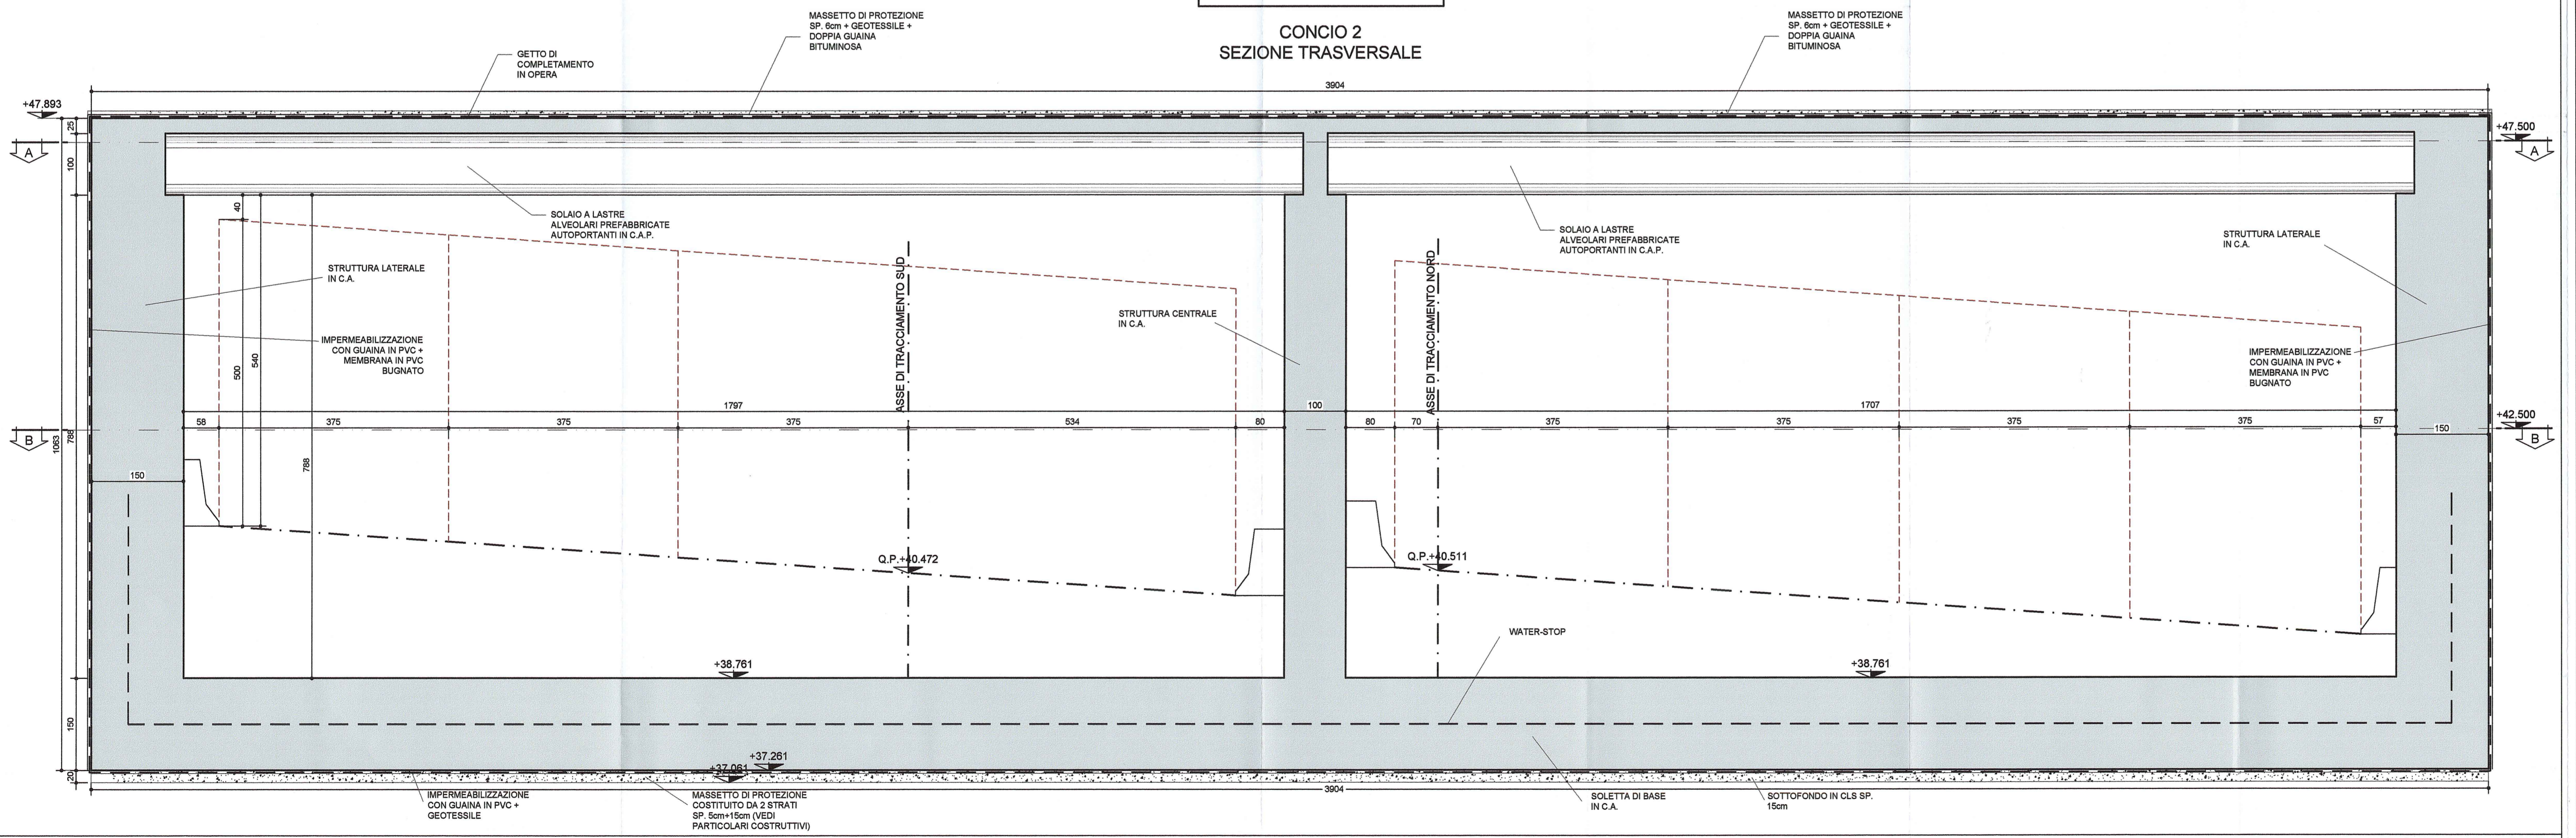

Comittente: **AUTOCAMIONALE DELLA CISA S.P.A.**  
Via Camboara 26/A - Frazione Ponte Taro - 43015 NOCETO (PR)

Impresa Esecutrice: **PIZZAROTTI**  
FONDATA NEL 1910

**AUTOSTRADA DELLA CISA A15**  
RACCORDO AUTOSTRADALE A15/A22  
CORRIDOIO PLURIMODALE TIRRENO-BRENNERO  
RACCORDO AUTOSTRADALE FRA L'AUTOSTRADA DELLA CISA-FONTEVIVO (PR)  
E L'AUTOSTRADA DEL BRENNERO-NOGAROLE ROCCA (VR), I LOTTO.  
C.U.P. G61B0400060008 C.I.G. 307068161E

**PROGETTO ESECUTIVO**

AUTOCAMIONALE DELLA CISA S.p.A.  
Il Direttore TIBRE: [Signature] Il Responsabile del Procedimento: [Signature] Il Presidente: [Signature]

IMPRESA PIZZAROTTI & C. S.p.A.  
Il Direttore Tecnico: Dott. [Signature] Il Geologo: NA

PROGETTAZIONE DI: **PIZZAROTTI**  
Il Progettista: **GIOVANNA CASSANI**  
Dott. Ing. Giovanna Cassani  
Ordine degli Ingegneri della Provincia di Milano n.20997

A.T.I.: **idroesse** **rocksoil** **VIA**  
Ing. Giovanni Maria Cepparotti  
Ordine degli Ingegneri della Provincia di Viterbo n. 392

Consulenza specialistica e cura di:  
NA Progettista Responsabile Integrazione Prestazioni Specialistiche:  
Impresa Pizzarotti & C. S.p.A. **PIETRO MAZZOLI**  
Ing. Pietro Mazzoli  
Ordine degli Ingegneri della Provincia di Viterbo n. 821

Titolo Elaborato: **Asse principale Galleria artificiale A1**  
Struttura  
Sezione scatolare - Concio 2 - Carpenteria Sezioni  
Data Emisione Progetto: 18/03/2014  
Scala: 1:50

NUM. IDENTIFICAZIONE	COECC. COMESSA	LOTTO	FASE	ENTE	NUMERO	CAE. OPERA	NUM. OPERA	PARTE OPERA	TIPO DOC.	NUM. PROG. DOC.	REVISIONE
	RAAA	1	E	R	AP	GA	01	S	CA	006	A

Rev. 27/09/2014 27/09/2014 27/09/2014 27/09/2014 27/09/2014 27/09/2014 27/09/2014 27/09/2014 27/09/2014 27/09/2014 27/09/2014 27/09/2014

DESCRIZIONE REVISIONE: [Blank]

Redatto: G. MONDINI  
Controllato: G. CASSANI  
Approvato: MAZZOLI